



PROJETO ARQUITETÔNICO

PLANTA BAIXA - Aplicação de 2 demãos de verniz e pintura das faixas de delimitação - 5cm de largura
Escala: 1/100

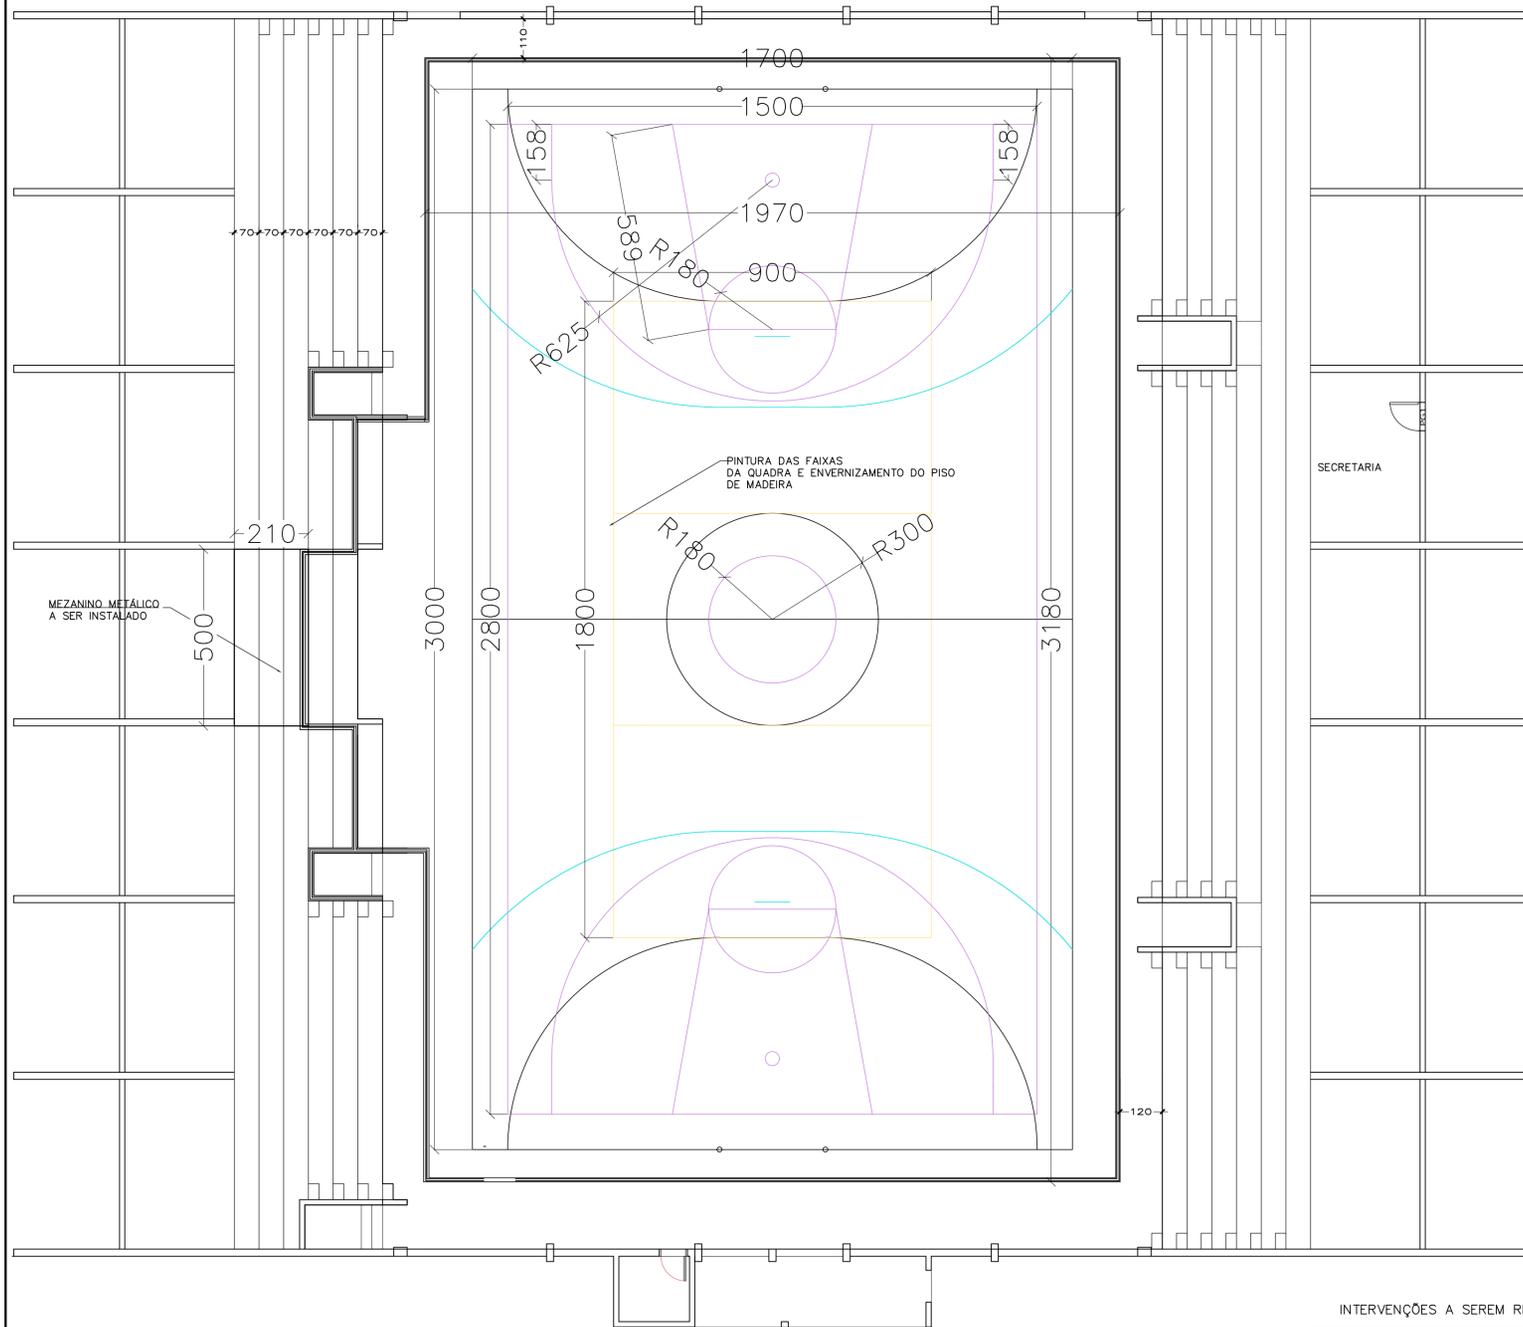


FACHADA LATERAL
Escala: 1/100

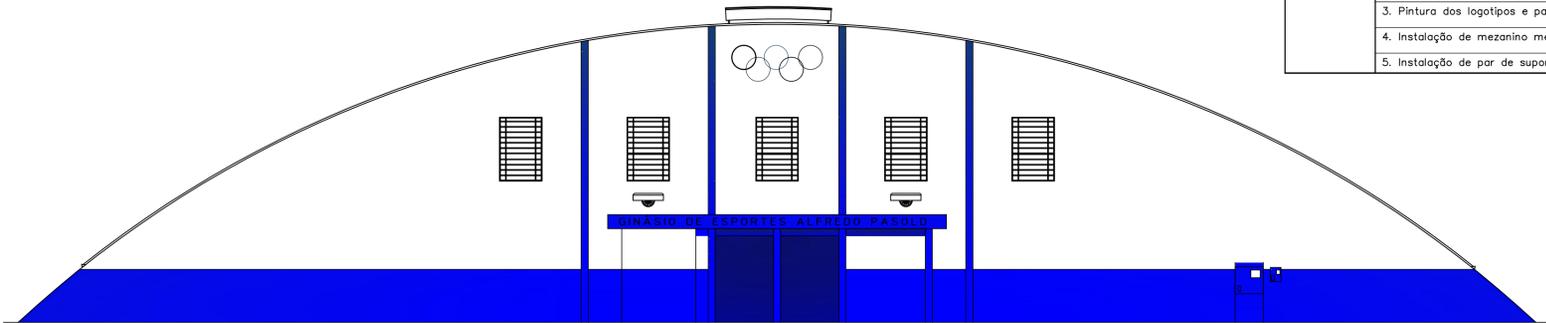

INTERVENÇÕES A SEREM REALIZADAS:

CÔMODO	INTERVENÇÕES	Qtidade	Unidade
QUADRA E ARQUIBANCADA	1. Aplicação de verniz - 2 demãos sobre todo o piso de madeira da quadra	650,00	m ²
	2. Pintura das faixas de delimitação da quadra (futsal, volei, handebol e basquete) faixa com 5cm de largura - PINTURA A BASE DE BORRACHA - LINHA PREMIUM	500	m
	3. Pintura dos logotipos e patrocinadores - PINTURA EPOXI 3DEMÃOS	40,00	m ²
	4. Instalação de mezanino metálico apoiado na arquibancada existente e piso com assoalho de madeira	10,50	m ²
	5. Instalação de par de suporte metálico, basculante e tabela de basquete completa, com aro e rede.	1	par

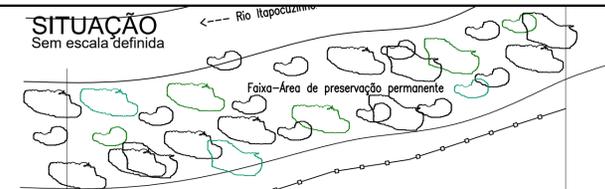

ESTADO DE SANTA CATARINA
PREFEITURA MUNICIPAL DE SCHROEDER
SECRETARIA DE EDUCAÇÃO, CULTURA, ESPORTE E LAZER

ENVERNIZAMENTO DO PISO DA QUADRA,
PINTURA DAS DELIMITAÇÕES E LOGOTIPOS EXISTENTES
Av. Imigrantes, esquina com Rua Paulo Jahn, Centro, Schroeder/SC

PROJETO ARQUITETÔNICO

CONTEÚDO:
PLANTA BAIXA DA QUADRA
FACHADA FRONTAL

ÁREA DA QUADRA = 650m² ESCALA: INDICADA DATA: OUT/19 DESENHO: Ilmar

RESP. TÉCNICO: PROPRIETÁRIO: FOLHA Nº: única
Município de Schroeder/SC