

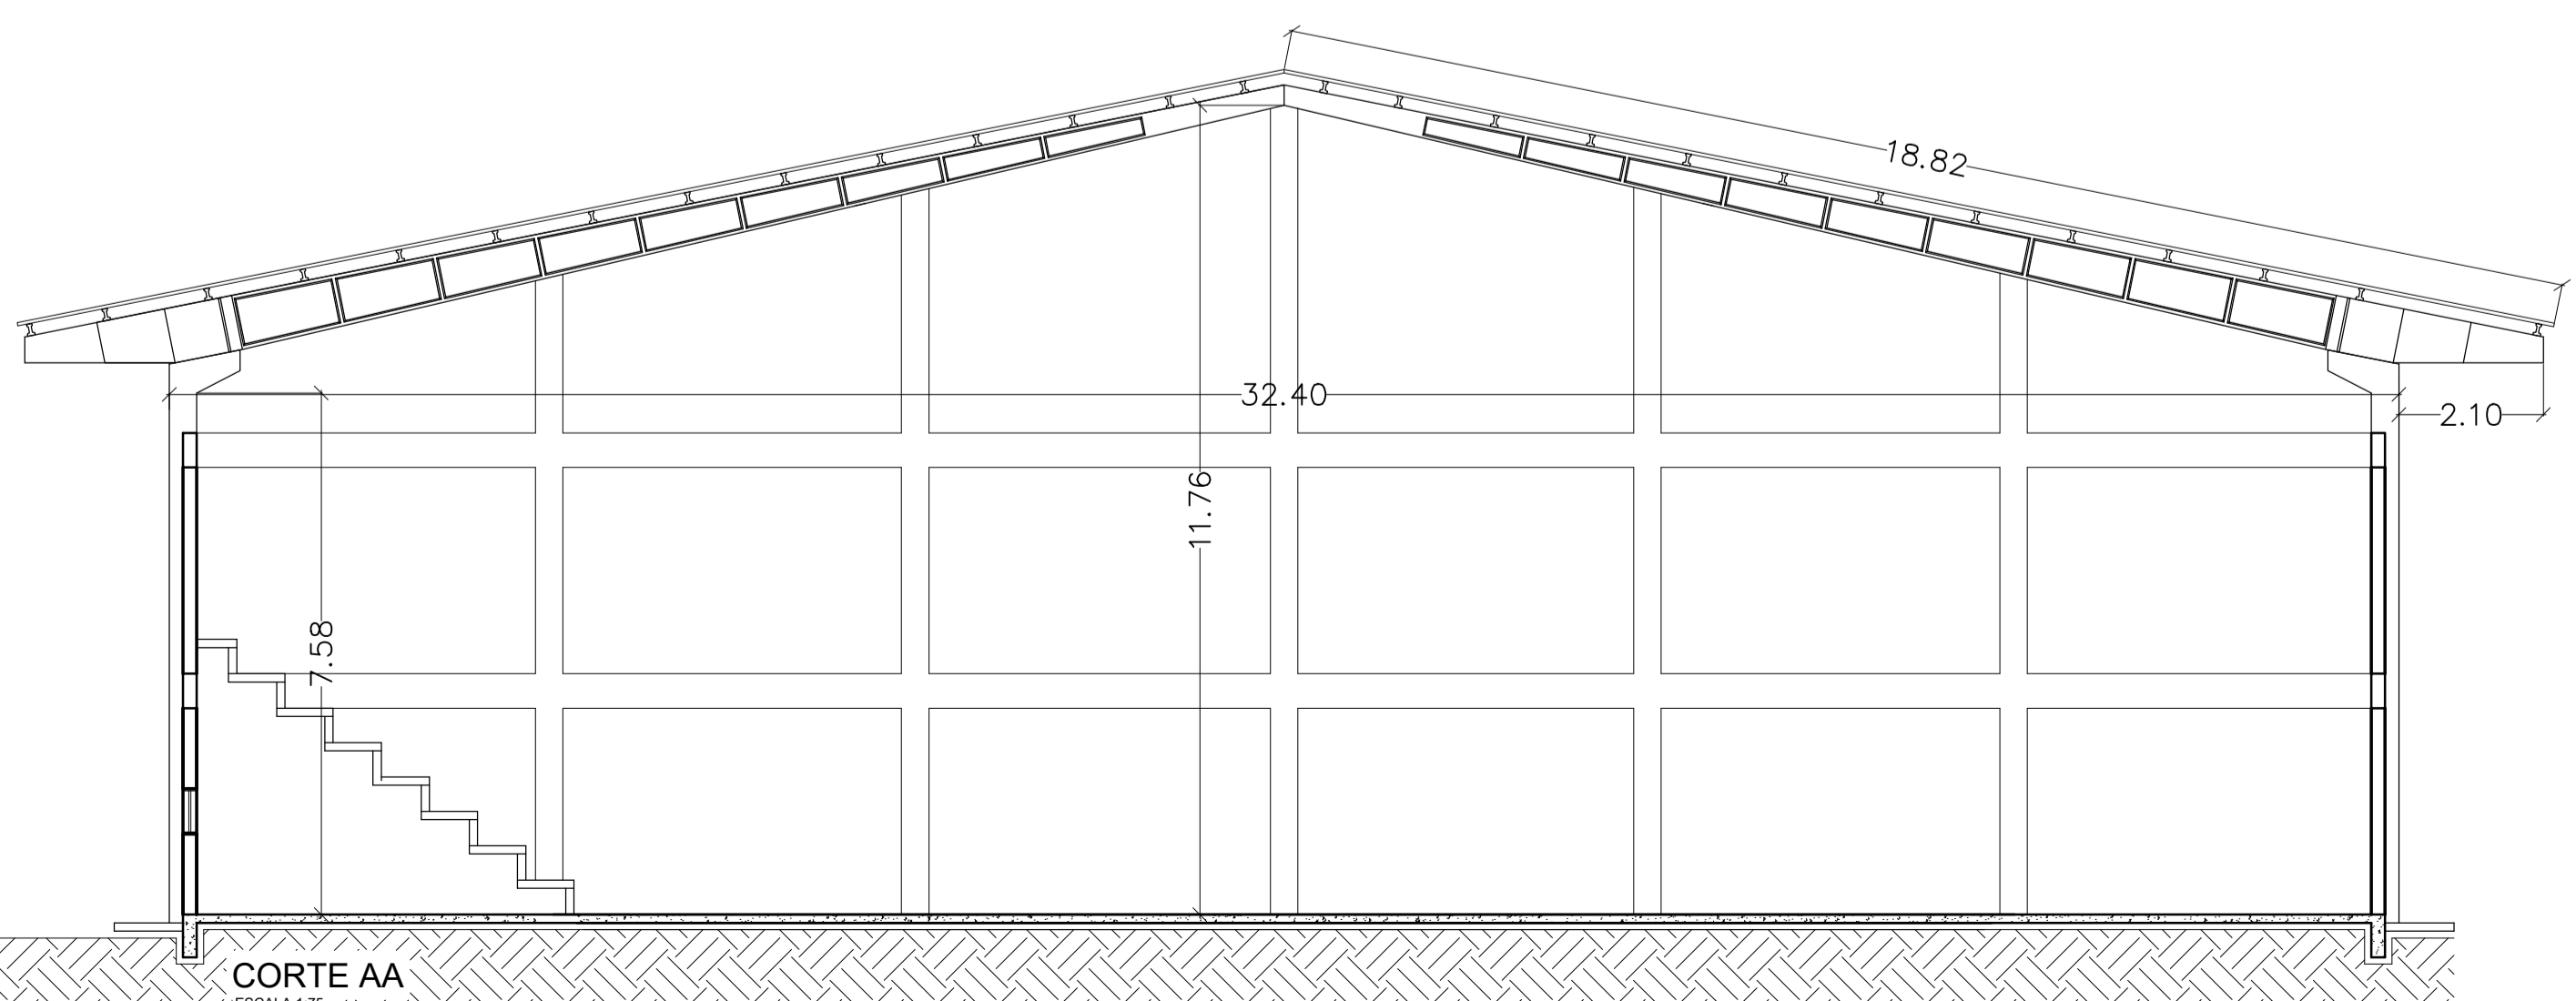
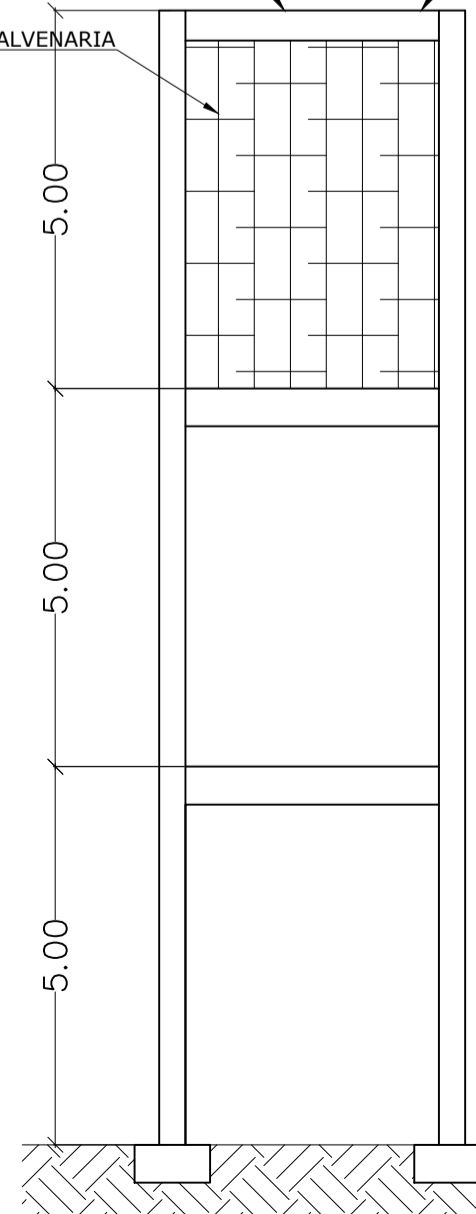


PLANTA BAIXA
 ESCALA 1:100
 ÁREA DO GALPÃO = 40X32 = 1.280m²
 ÁREA DO TELHADO = 1.600m²

COBERTURA EMBUTIDA COM TELHA DE FIBROCIMENTO
 ALVENARIA
 INSTALAÇÃO DE CALHAS E RUFOS METÁLICOS E DESCIDA DE ÁGUAS PLUVIAIS ATÉ O NÍVEL DO TERRENO NATURAL

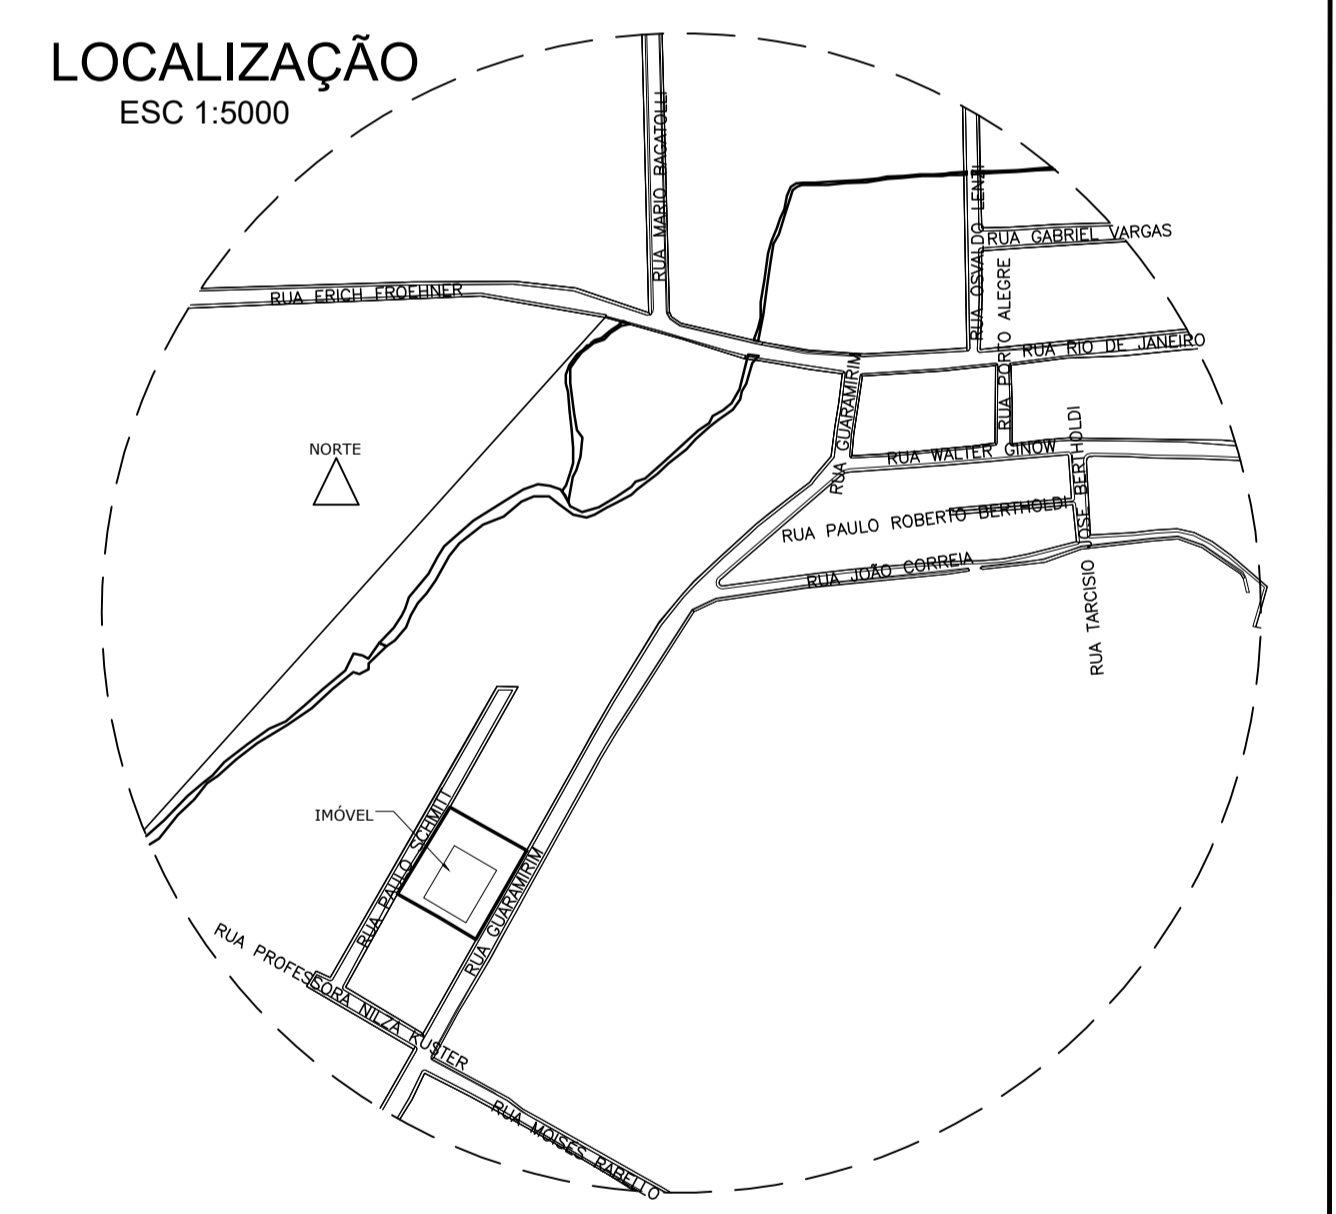

CORTE AA
 ESCALA 1:75

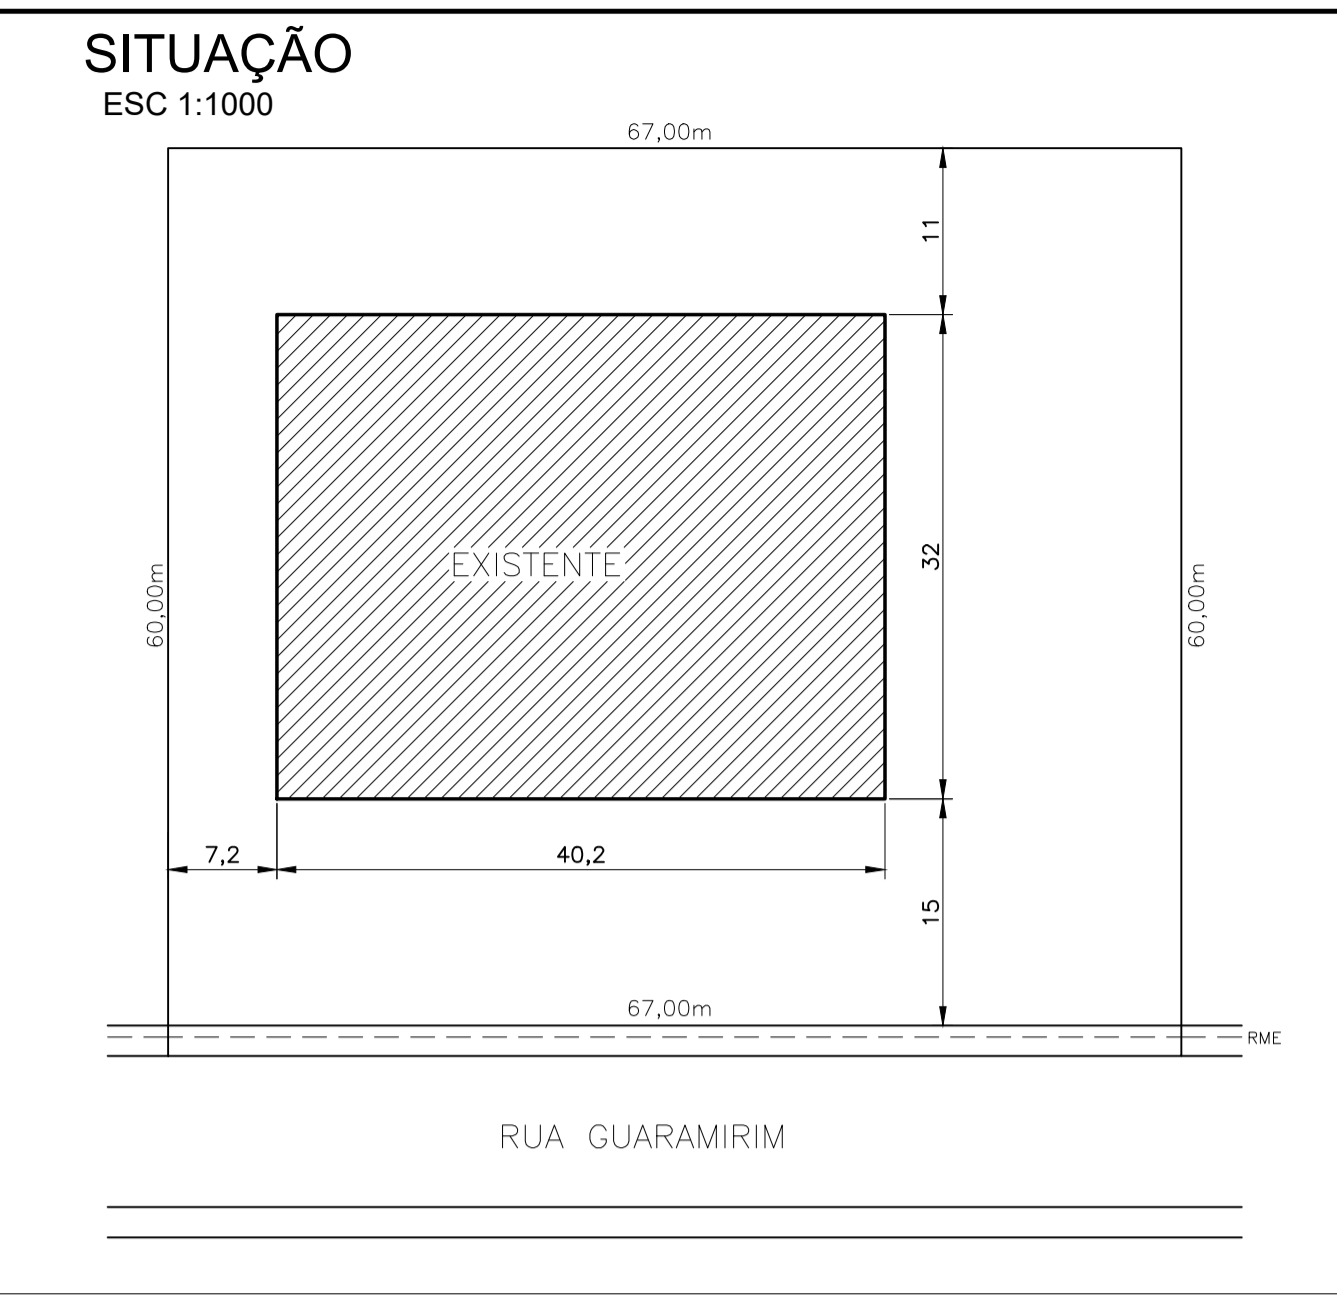

ESTADO DE SANTA CATARINA
 PREFEITURA MUNICIPAL DE SCHROEDER
 SECRETARIA DE EDUCAÇÃO, CULTURA, ESPORTE E LAZER

SUBSTITUIÇÃO DO TELHAMENTO DANIFICADO PELO VENDAVAL
 Rua Guaramirim, sn, bairro Schroeder I

PROJETO ARQUITETÔNICO

CONTEÚDO: PLANTA BAIXA DA GINÁSIO E PLANTA DA COBERTURA
 CORTE TRANSVERSAL GÊNÉRICO
 DETALHE DA CAIXA DA ÁGUA

ÁREA DA COBERTURA = 1.600m ²	ESCALA: INDICADA	DATA: AGO/20	DESENHO: Ilmar
RESP. TÉCNICO:	PROPRIETÁRIO:	FOLHA Nº: única	
		Município de Schroeder/SC	