

Corte AA
Escala: 1/50

Janelas do			
Nome	QTD	Altura	Peloria
J1	02	220	110
J2	02	220	110
J3	02	220	120







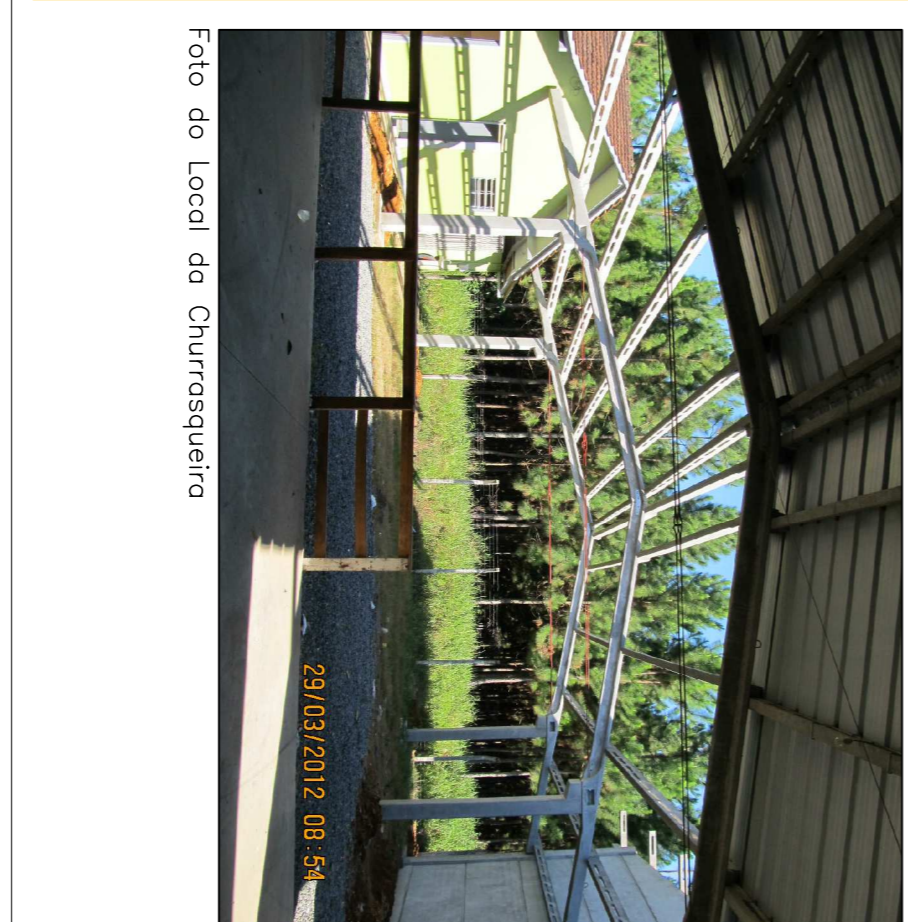


Foto do Local do Churrasqueira

Nome	Diâmetro	Comprimento	Volume de Concreto
N1	5,0	6,3	0,65m³
N2	6,3	8,0	0,60m³
N3	8,0	10,0	0,45m³
N4	10,0	10,0	7,76m³

BLOCO B1
Sem Escala

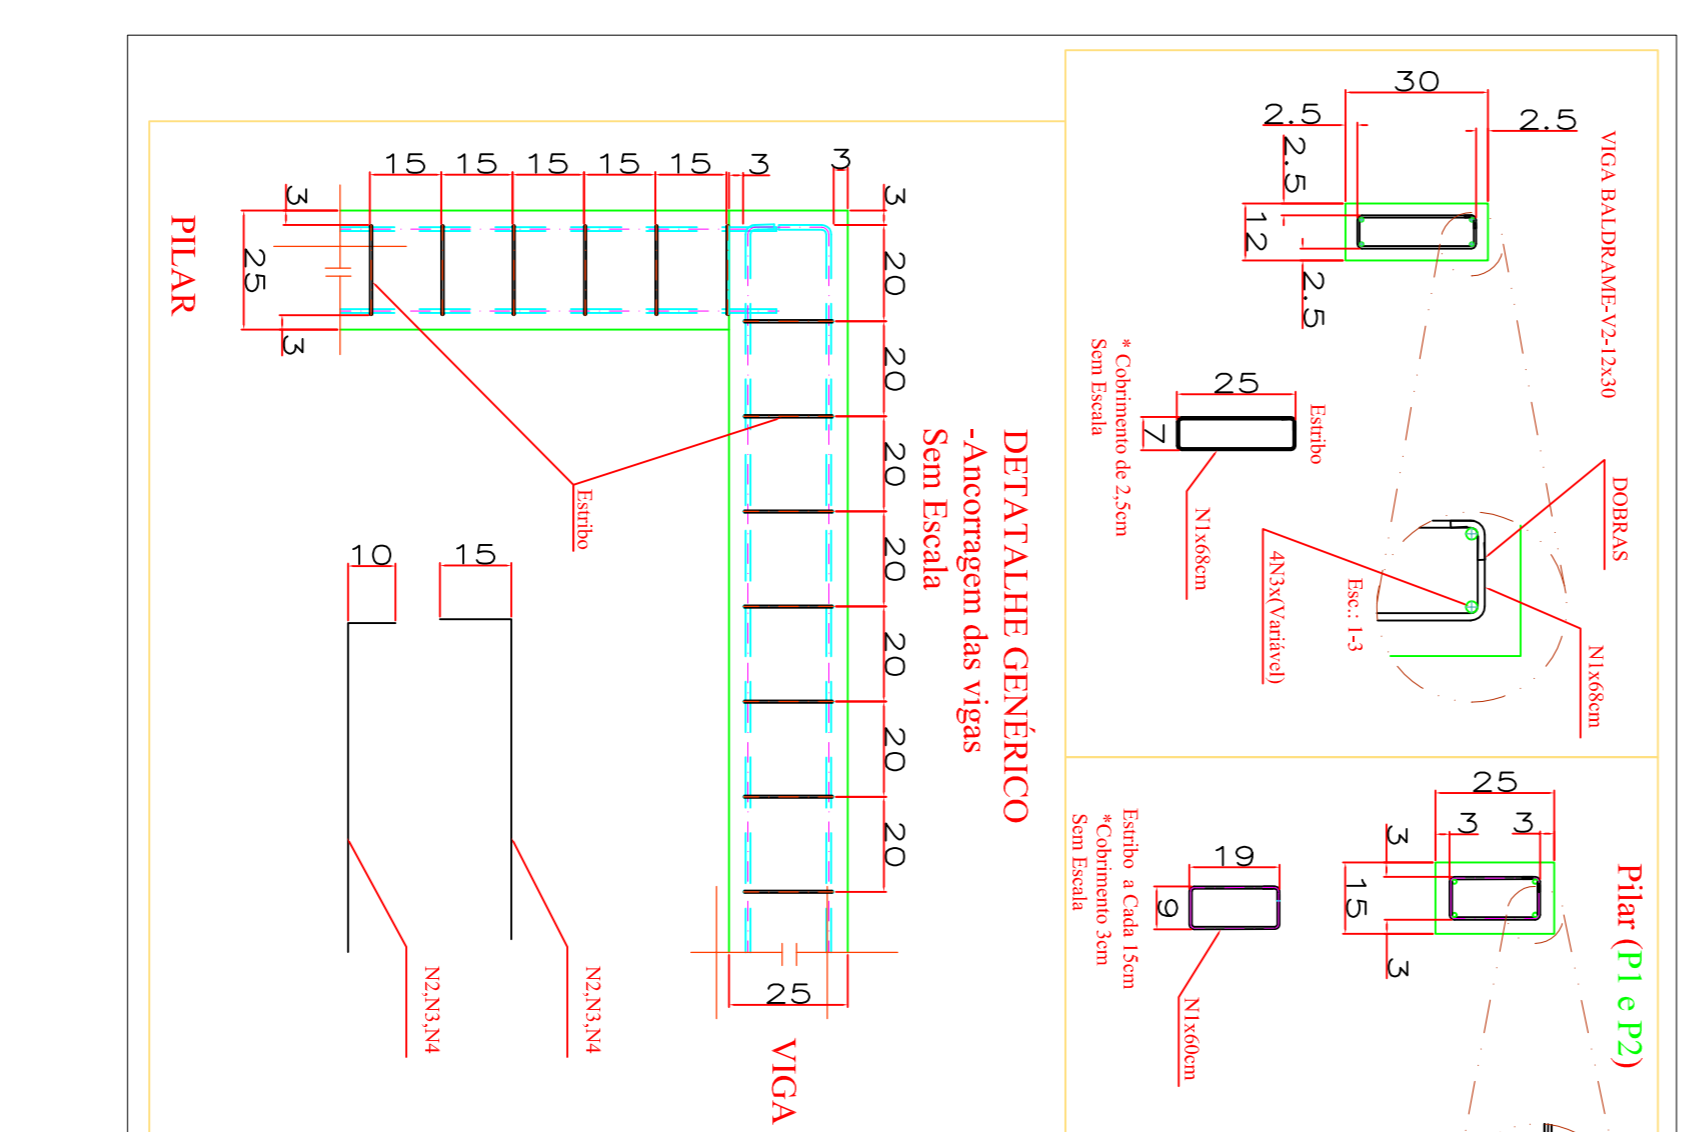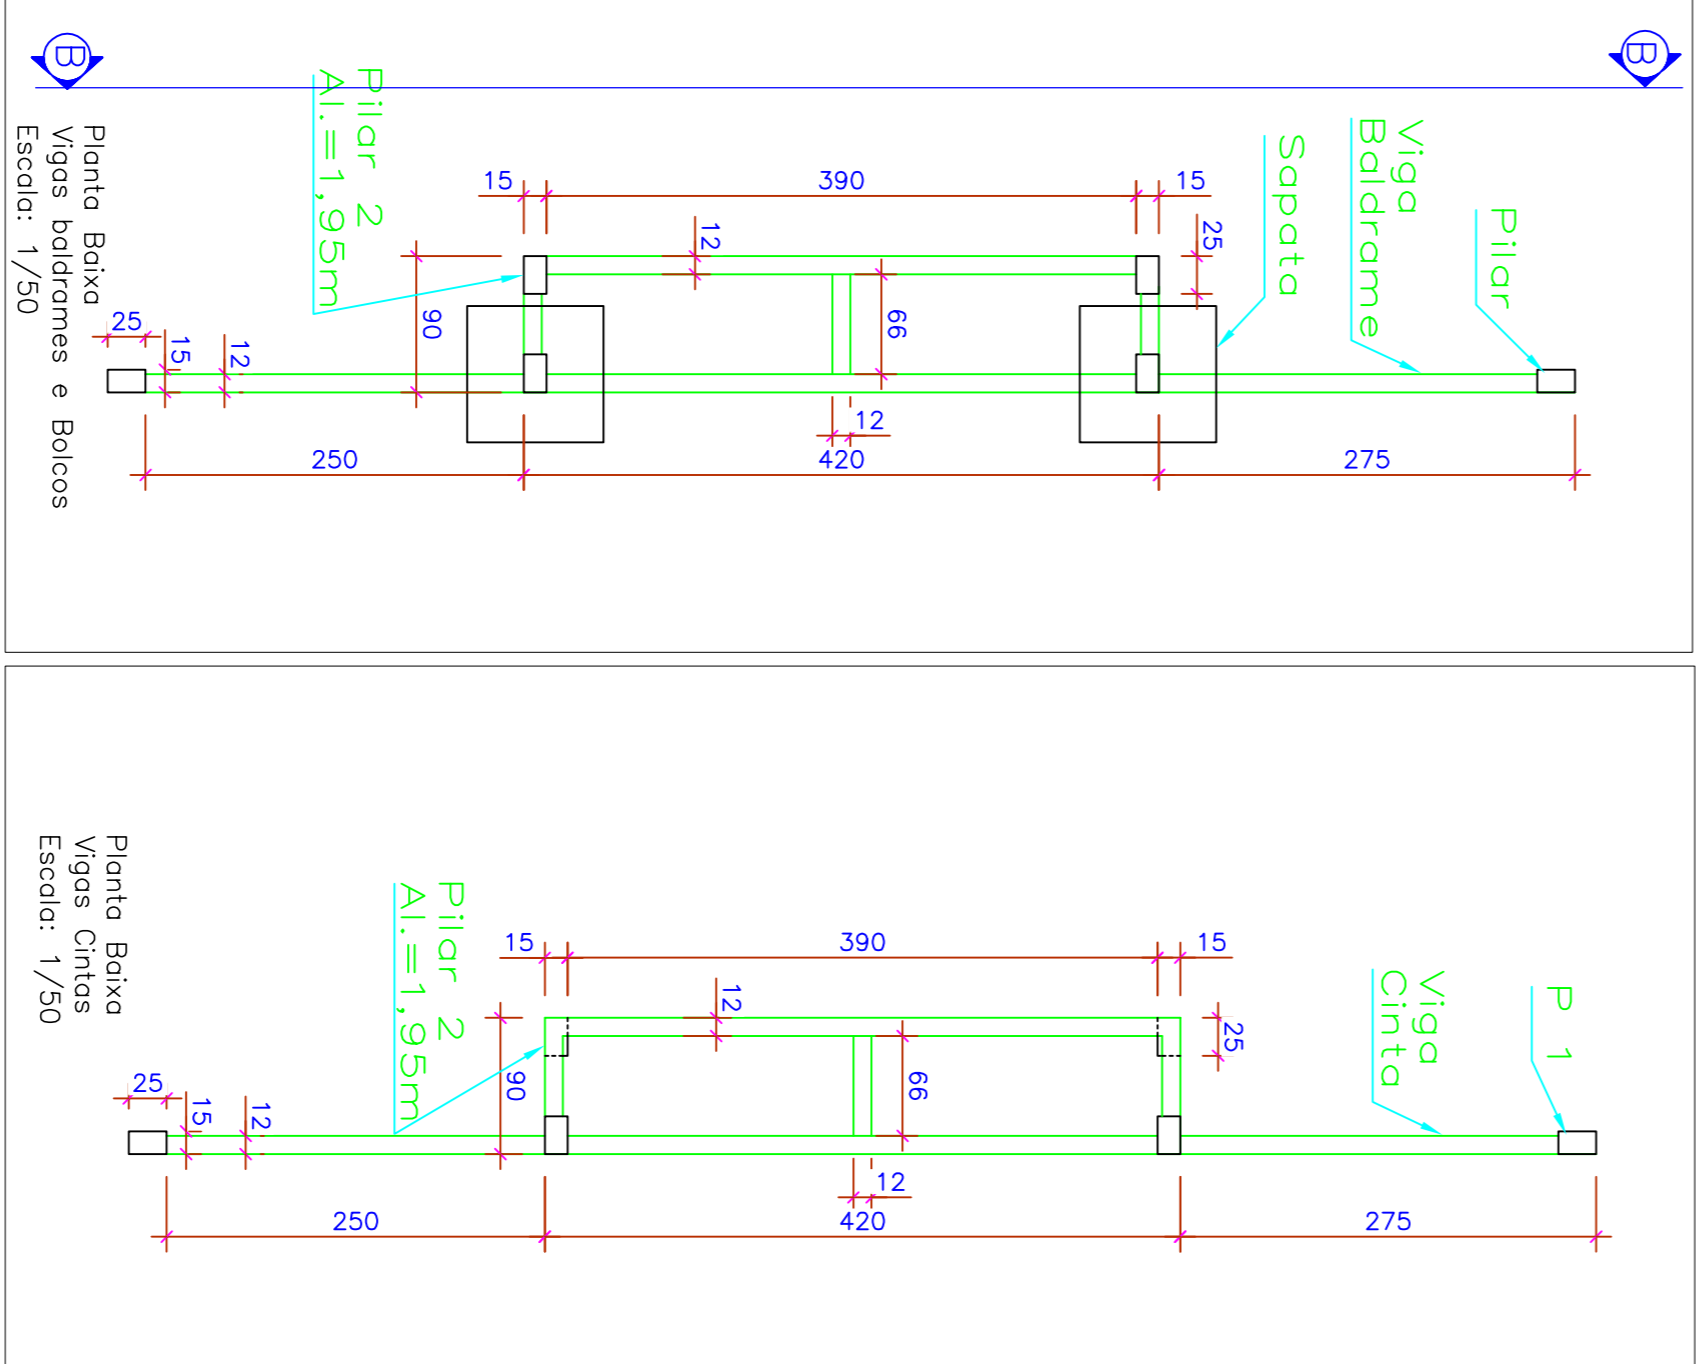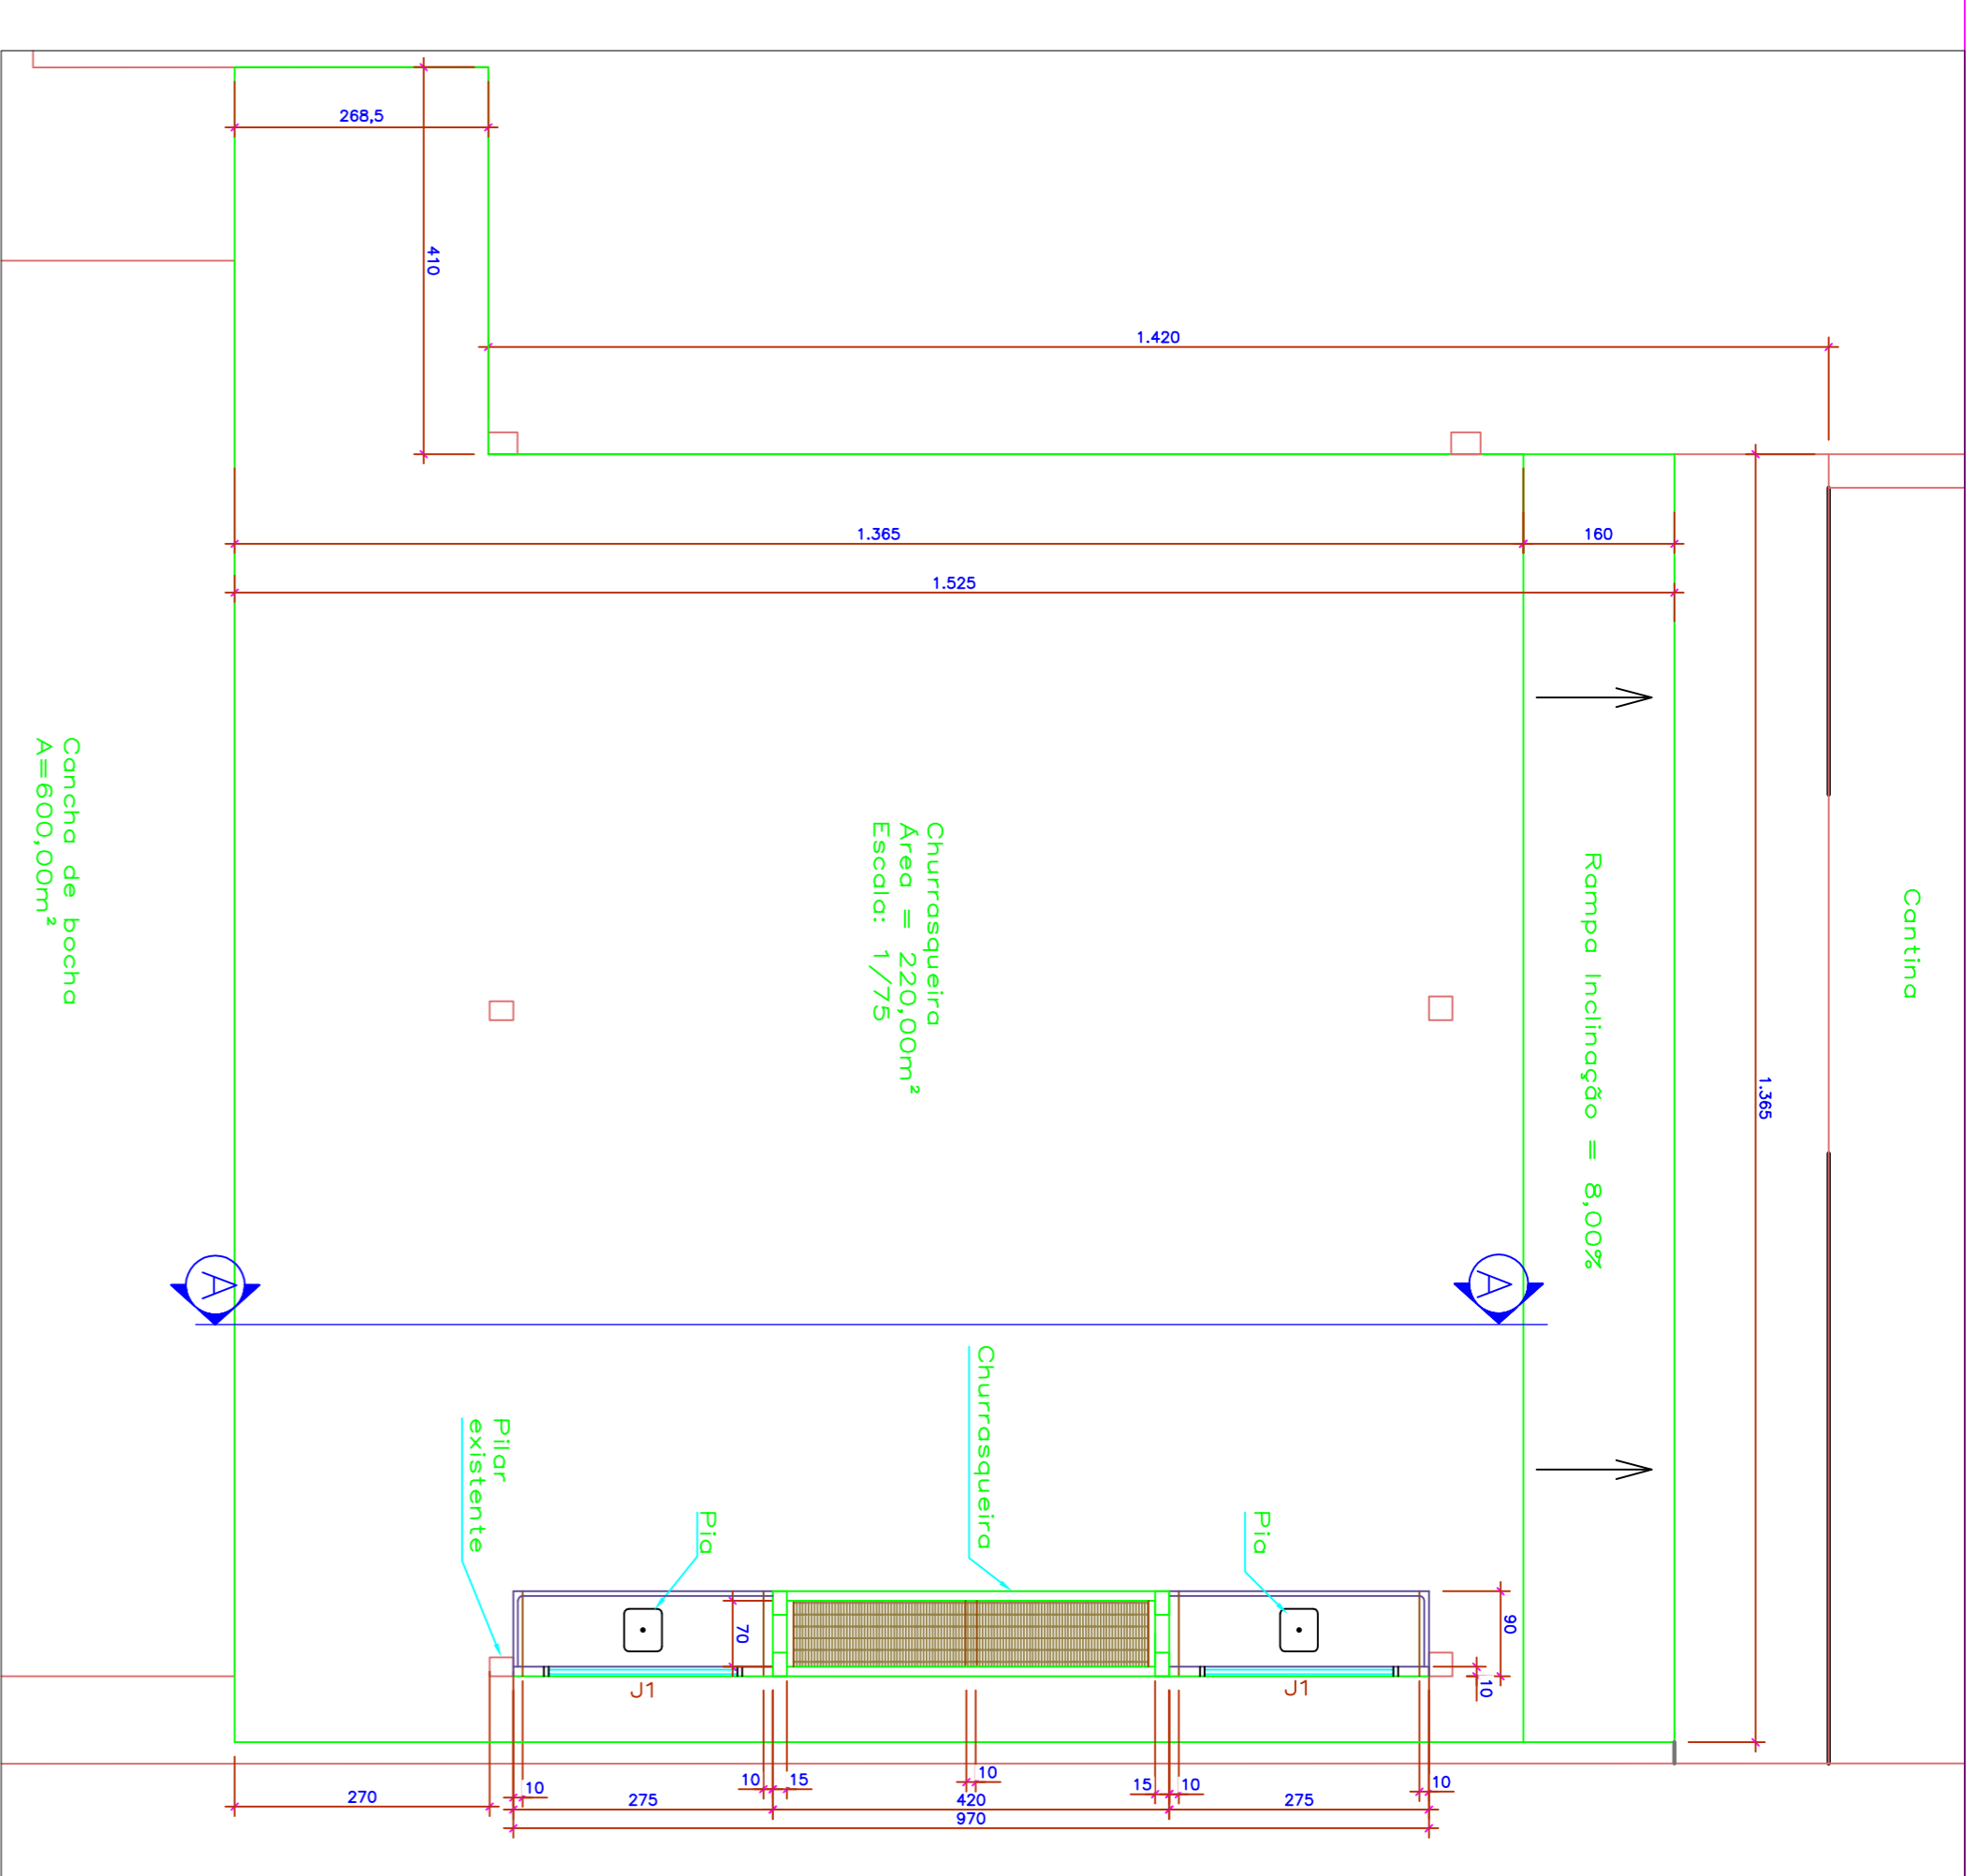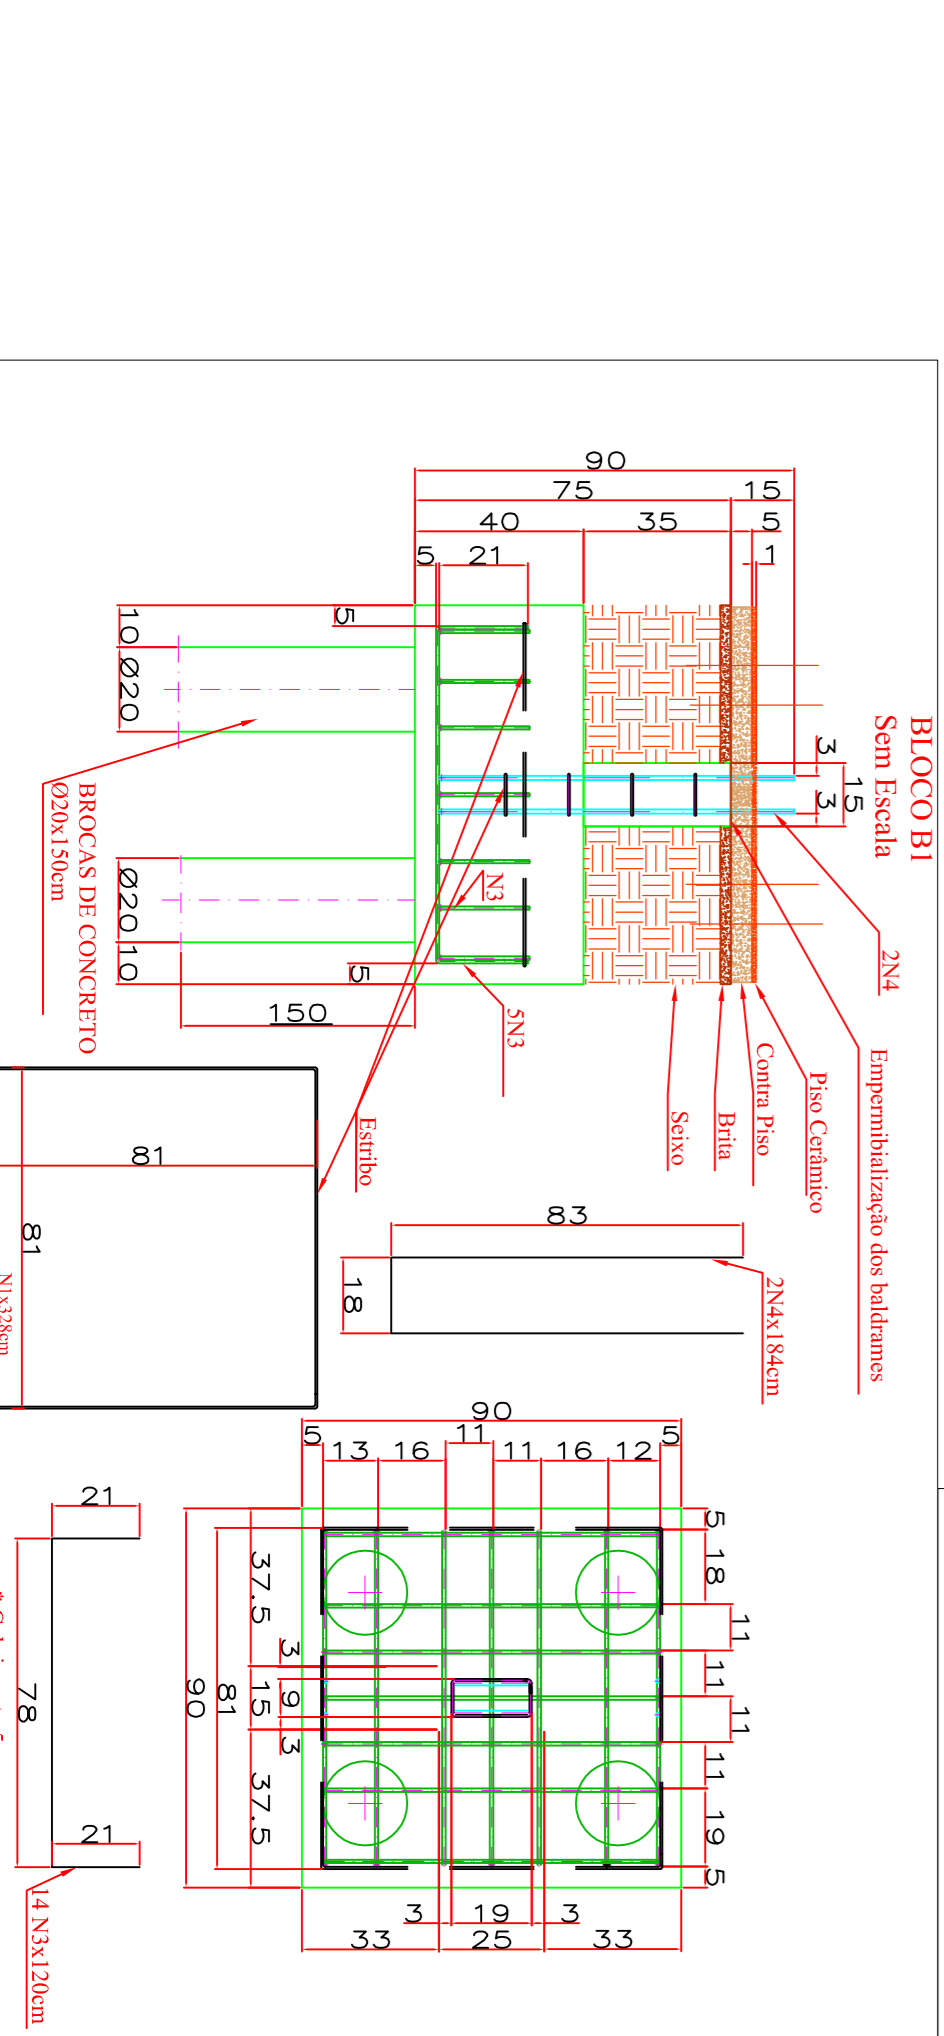 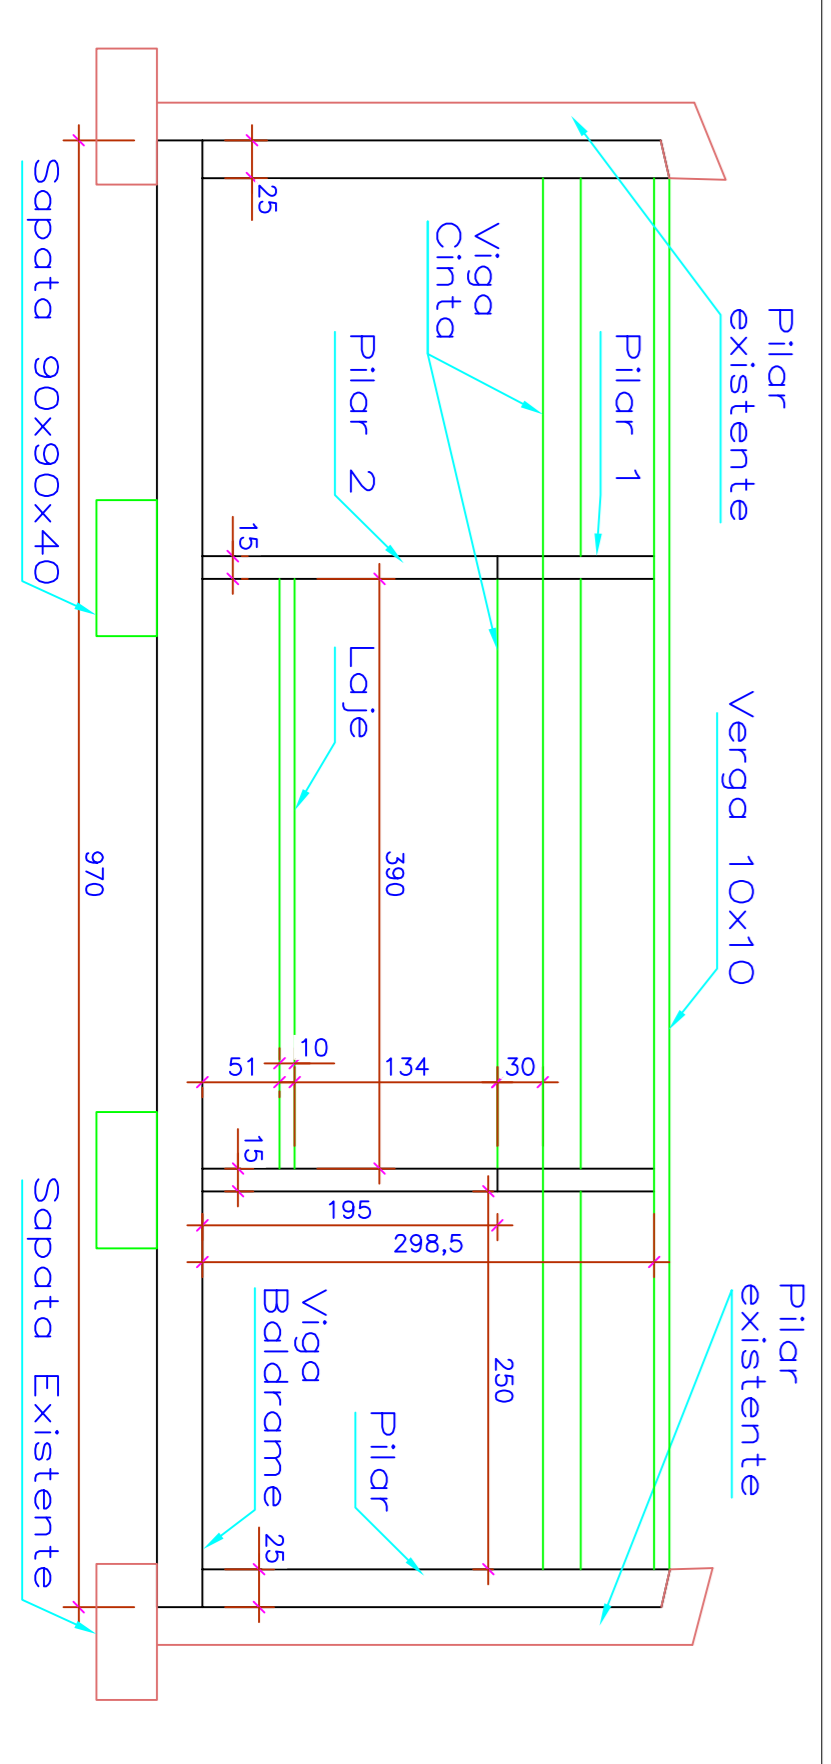

QUADRO TÉCNICO	
ÁREA DO GINÁSIO:	1.319,50m²
ÁREA DO GALPÃO FESTAS:	1.123,32m²
ÁREA DA CANTINA:	243,36m²
ÁREA DA CANCHA DE BOCHA:	600,00m²
ÁREA DA CHURRASQUEIRA:	220,00m²
ÁREA TOTAL:	3.506,18m²
ÁREA DO TERRENO:	112.985,00m²

ESTADO DE SANTA CATARINA

PREFEITURA MUNICIPAL DE SCHROEDER
SECRETARIA DE OBRAS E SERVIÇOS URBANOS

AMPLIAÇÃO – CHURRASQUEIRA
Rua Paulo Jahn – Centro – Schroeder/SC

PROJETO ARQUITETÔNICO/ESTRUTURAL

CONTEÚDO: Planta Baixa, Cortes, Fachada, Detalhes Construtivos e Estrutural

ZONAMENTO: ZCS ESCALA: Indicada DATA: julho/2012 DESENHO: Ileana Bachmann

RESP. TÉCNICO: PROPRIETÁRIO: FOLHA Nº: 01/01

FABRIL PLATI ENR CNL OBRAS 094848-5 ENR CNL ARQUITETURA 0073497-3 Prefeitura Municipal de Schroeder