

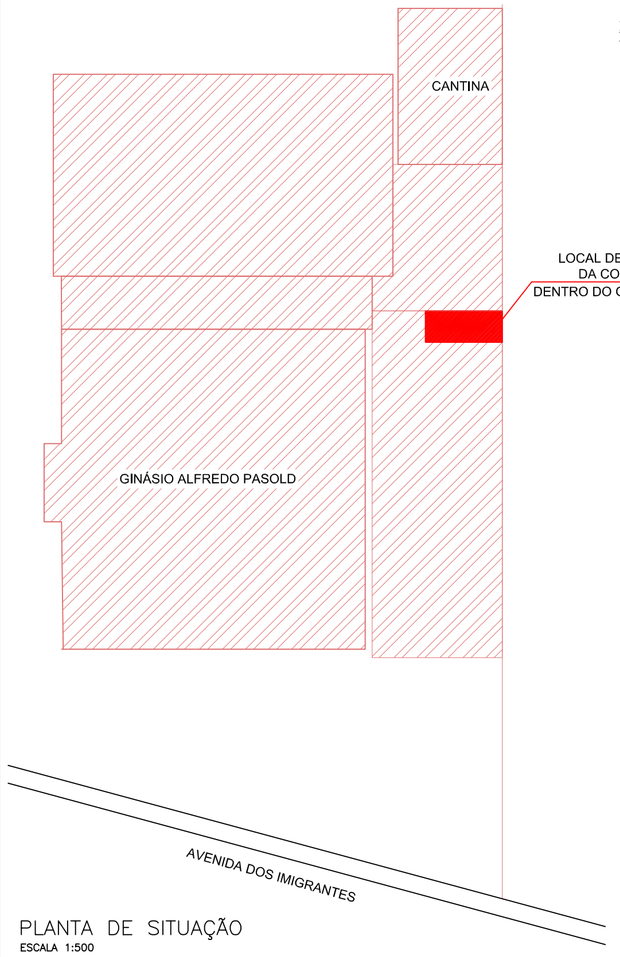



PLANTA DE SITUAÇÃO
ESCALA 1:500

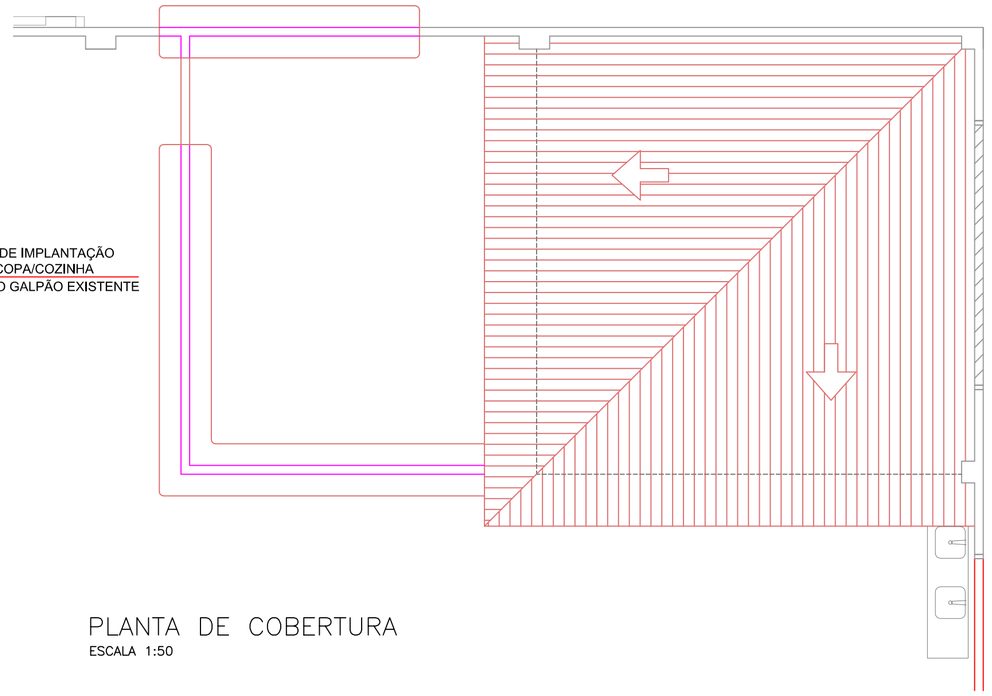

PLANTA DE COBERTURA
ESCALA 1:50

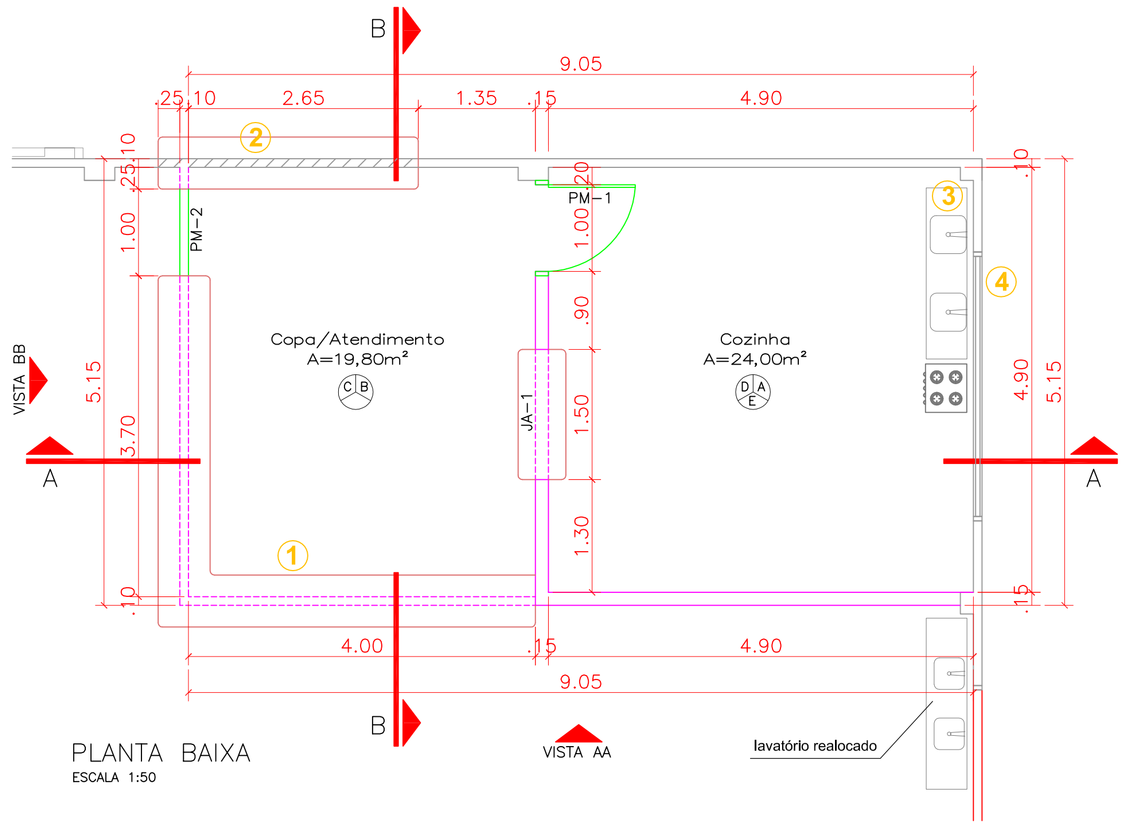

LEGENDA:

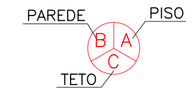


A – cerâmica 40x40cm, PI–V
B – concreto alisado
C – tijolo a vista
D – azulejo 20x20cm até o forro
E – forro de PVC

- parede existente (permanece)
- parede existente (demolir)
- parede nova
- esquadria existente

ALTERAÇÕES NA ÁREA EXISTENTE:

1. Tampo de granito reaproveitado. Dimensões de projeto: 4,35x0,60m e 3,45x0,60m apoiado sobre base de tijolo cerâmico a vista, com 1,00m de altura.
2. Remover placa pré-moldada de concreto nas dimensões 3,00x1,50m, com peitoril de 1,00m. As placas tem altura de 1,25m, portanto será removida (na altura) parte da primeira placa (25cm) e a segunda placa por completo. O tampo de granito será apoiado sobre a placa restante, fixado por cantoneiras metálicas em "L" em ambos os lados da placa, com parafusos transpassantes.
3. Remoção do lavatório existente no local, sendo realocado na parte de fora da cozinha. Neste ponto deverá ser instalada pia em aço inox, largura 2,00m, cuba dupla 60x50x35cm.
4. Janela basculante existente com 1,25m de altura, peitoril de 1,90m, com 4 bandejas. As duas superiores passarão a ser fixas pois estarão acima do forro a ser instalado na altura 2,60m. Será colocada tela mosqueteiro pelo lado externo através da fixação em moldura de madeira com formato de "caixa", permitindo o movimento de abertura das bandejas.


DETALHE DA ESQUADRIA EXISTENTE
SEM ESCALA

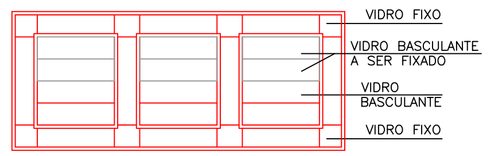


QUADRO DE ABERTURAS


ABERTURA	LARGURA(m)	ALTURA(m)	PEITORIL(m)	MATERIAL	QDADE
PM–1	1,00	2,10		PORTA DE MADEIRA	1
PM–2	1,00	1,00		PORTÃO DE MADEIRA GRADE	1
PA–1	1,20	0,70		PORTA DE ALUMÍNIO	1
JA–1	1,50	0,90	1,20	JANELA DE ENROLAR AÇO	1

DETALHE DE ESQUADRIAS
SEM ESCALA

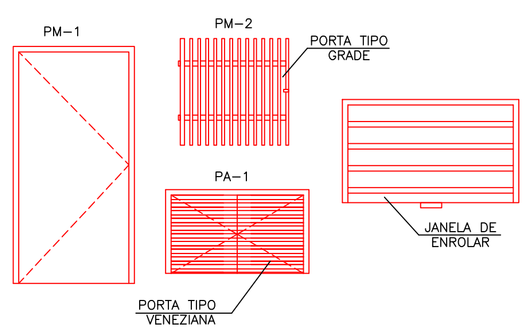


DETALHE CENTRAL DE GÁS
SEM ESCALA

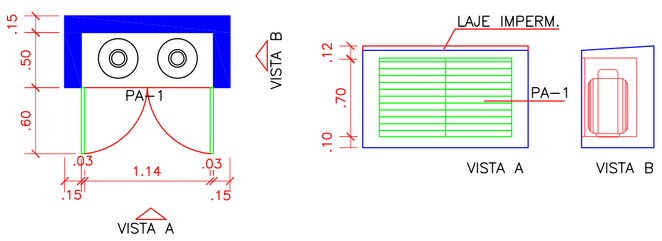


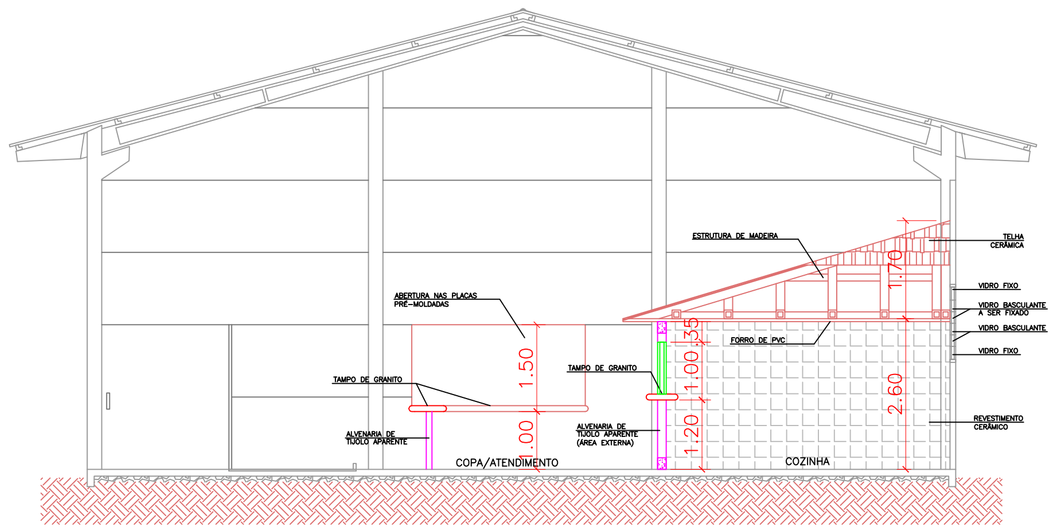


CORTE AA
ESCALA 1:75

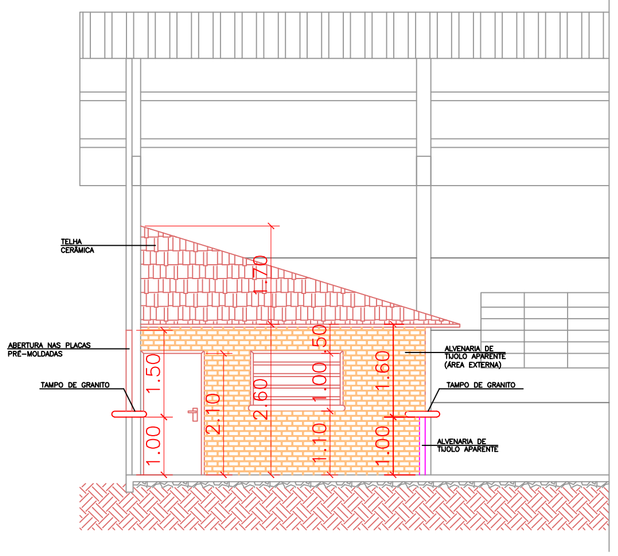

CORTE BB
ESCALA 1:75

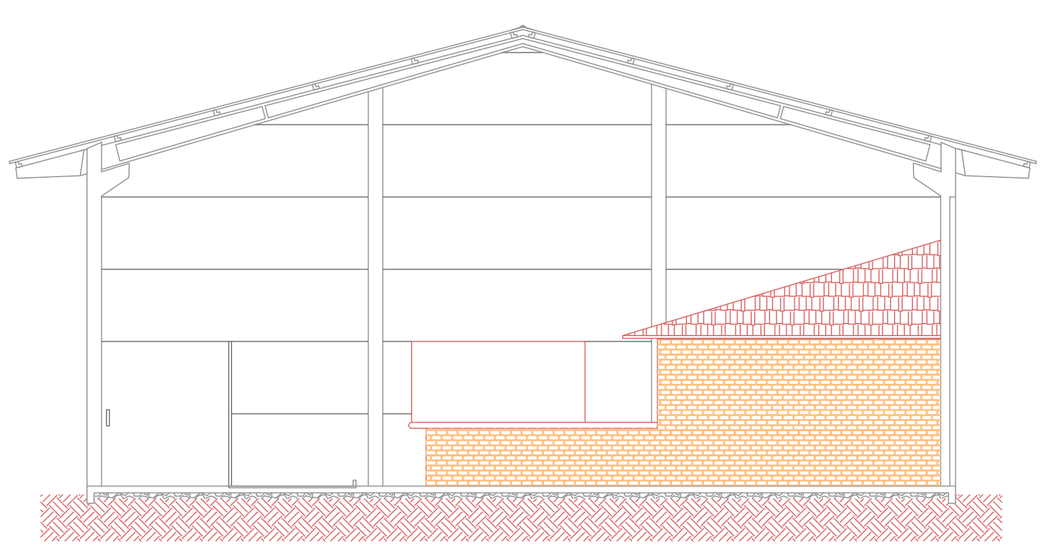

VISTA AA
ESCALA 1:75

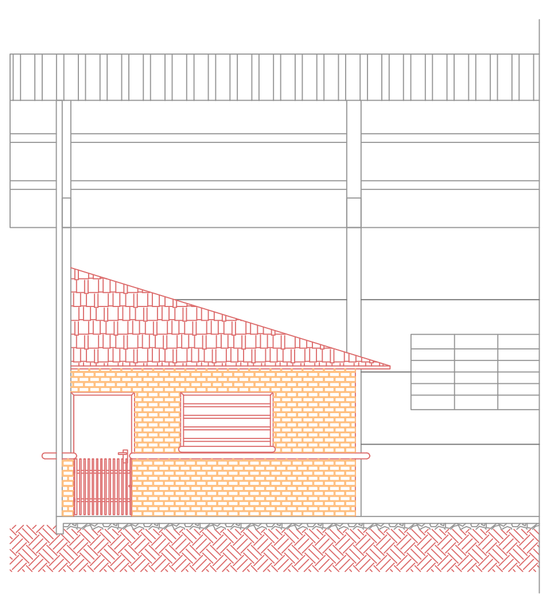

VISTA BB
ESCALA 1:75

ÁREA DE FECHAMENTO LATERAL
SEM ESCALA



Foto 01 - Fechamento na parte frontal do galpão, inclusive sobre o portão existente.


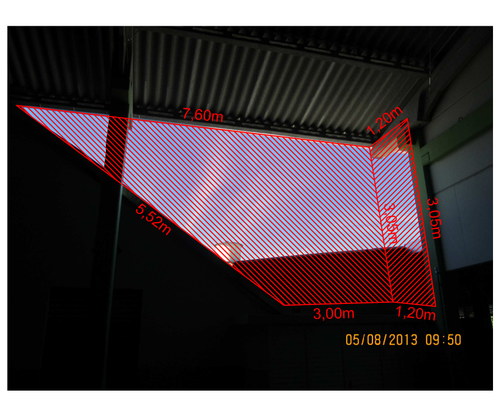


Foto 02 - Fechamento na parte de fundos do galpão, acima da central de gás existente.

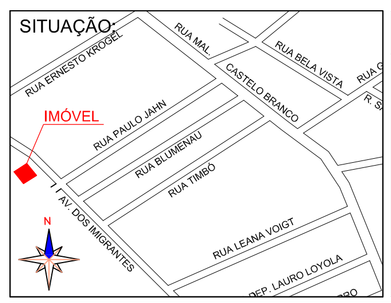

ESTATÍSTICA:	
Zona de ocupação	ZCS
Categoria de uso	E2.4
Matrícula	1.245
Área total do imóvel	112.585,00 m2
Área total existente	3.602,86 m2
Área a construir (já contabilizda na área existente)	46,20 m2
Área total	3.602,86 m2
Taxa de Ocupação (TO)%	3,20 %

APROVAÇÃO:

ESTADO DE SANTA CATARINA
PREFEITURA MUNICIPAL DE SCHROEDER
SECRETARIA DE OBRAS E SERVIÇOS URBANOS

CONSTRUÇÃO DE ÁREA P/ COPA E COZINHA E FECHAMENTO LATERAL
Galpão anexo ao Ginásio Alfredo Pasold - Rua Paulo Jahn - Schroeder/SC

PROJETO ARQUITETÔNICO

CONTEÚDO:
Planta Baixa, de Locação e Cobertura, Situação, Cortes, Fachadas e Detalhes Construtivos

ZONEAMENTO:	ESCALA:	DATA:	DESENHO:
ZCS	Indicada	abril/2013	Fabieli Pilatti

RESP. TÉCNICO:
Fabieli Pilatti
CREA/SC 093485-5

PROPRIETÁRIO:
Prefeitura Municipal
de Schroeder

FOLHA Nº:
01/01