
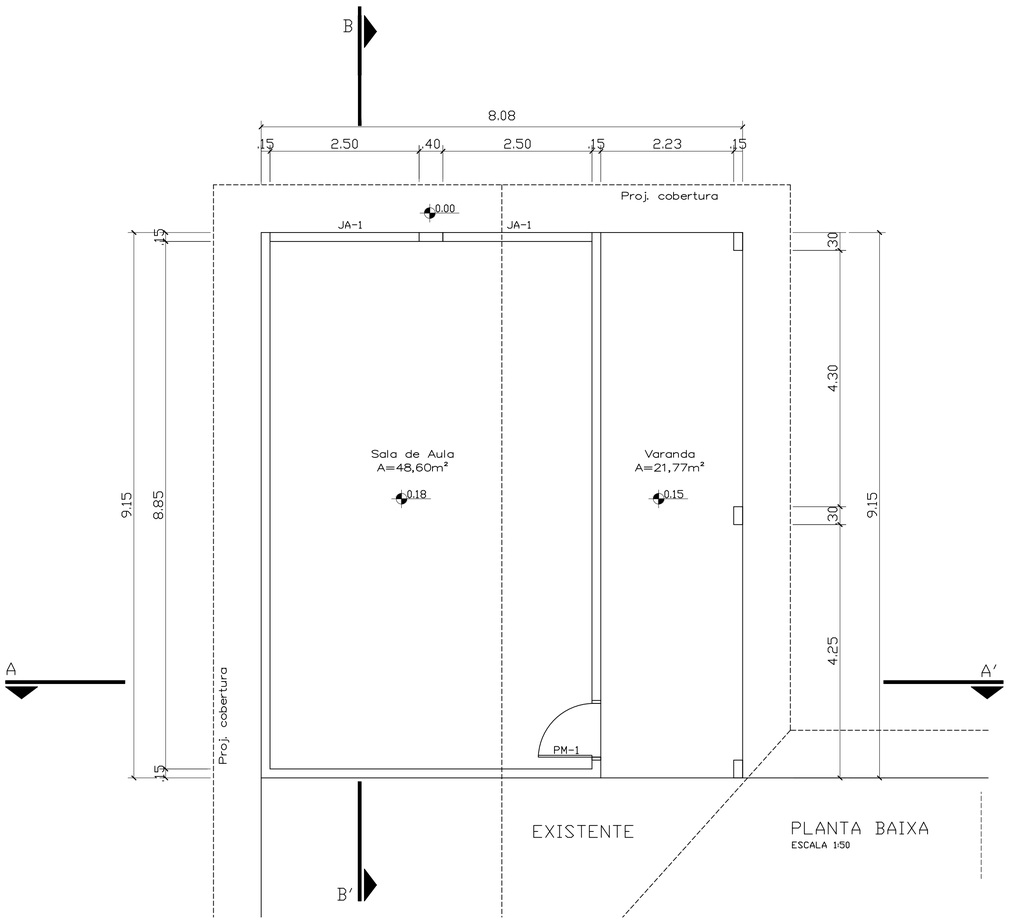



EXISTENTE

PLANTA BAIXA
ESCALA 1:50

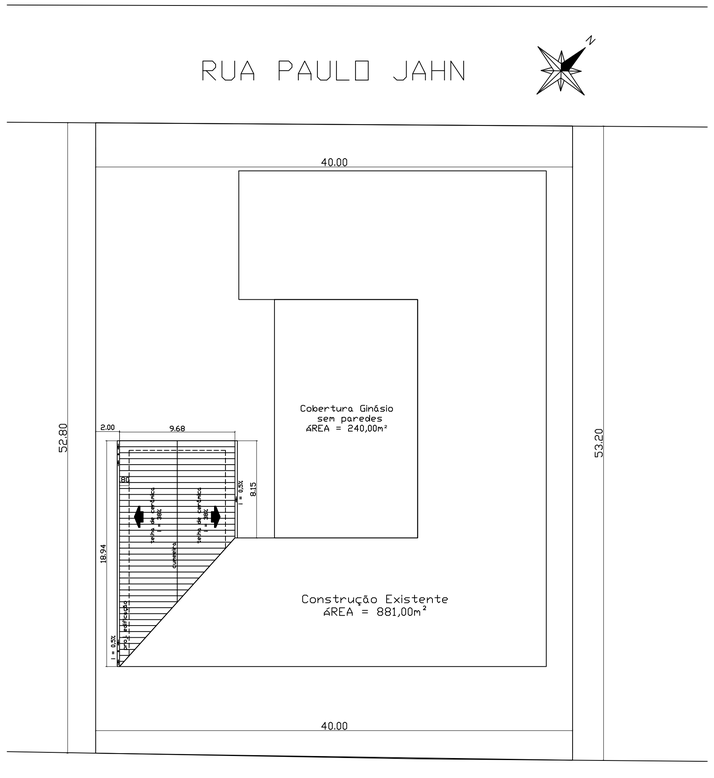


PLANTA DE IMPLANTAÇÃO/COBERTURA
ESCALA 1:250

PLANTA DE SITUAÇÃO
ESCALA 1:500

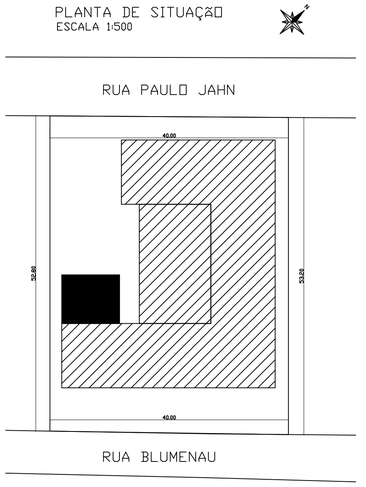


LEGENDA
ÁREA EXISTENTE
ÁREA A AMPLIAR


QUADRO DE ABERTURAS					
ABERTURA	LARGURA(m)	ALTURA(m)	PEITORIL(m)	MATERIAL	QDADE
PM-1	0,80	2,10		PORTA DE MADEIRA	1
JA-1	2,50	1,50	1,00	JANELA DE ALUMINIO	2

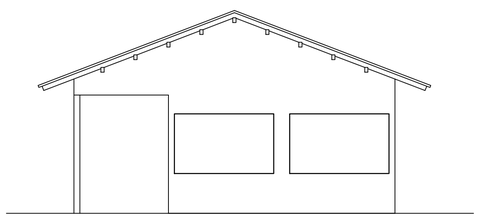


FACHADA FRONTAL
ESCALA 1:75

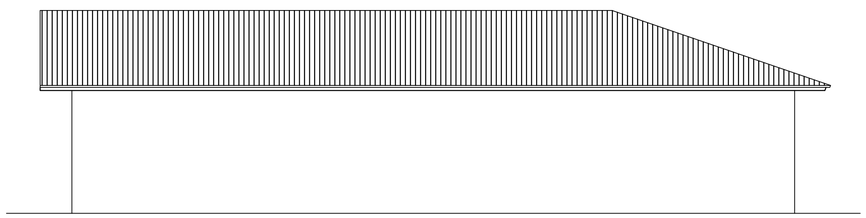

FACHADA LATERAL ESQUERDA
ESCALA 1:75

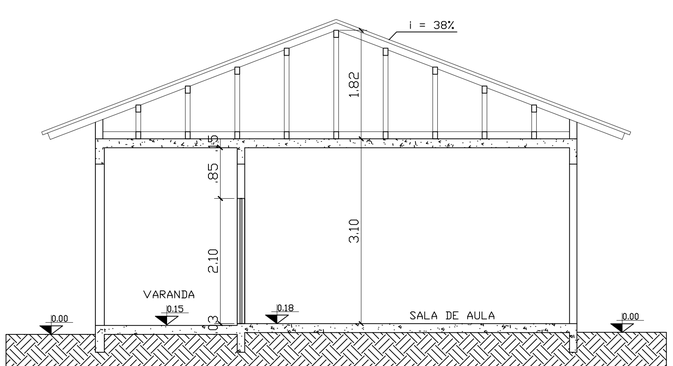

CORTE AA
ESCALA 1:50

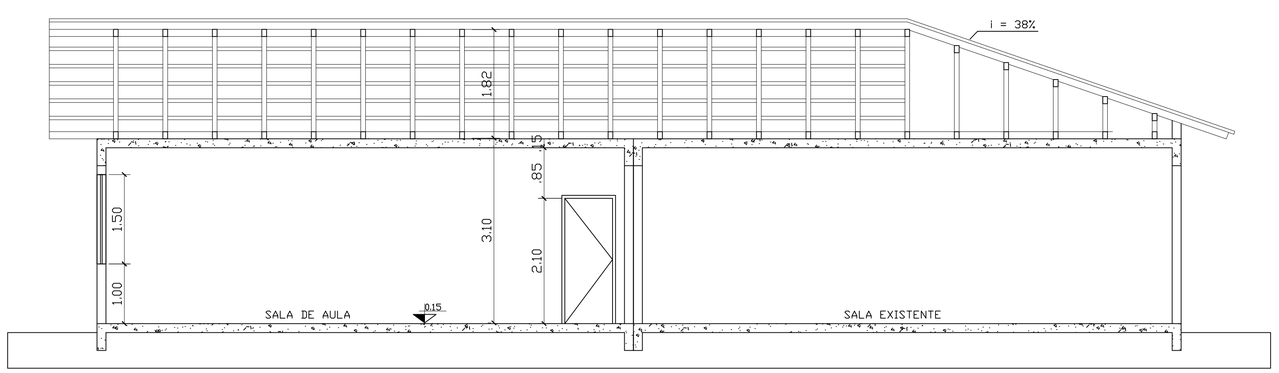

CORTE BB
ESCALA 1:50

PROJETO ARQUITETÔNICO

OBJETO

AMPLIAÇÃO SALA DE AULA
ESCOLA MUNICIPAL PROFESSOR EMÍLIO DA SILVA
RUA PAULO JANH, CENTRO, SCHROEDER -SC

CONTEÚDO

PLANTA DE SITUAÇÃO
PLANTA DE COBERTURA
PLANTA BAIXA
FACHADA FRONTAL
FACHADA LATERAL
CORTE AA' E BB'

FOLHA 01/01

ESCALA
INDICADAS NOS DESENHOS

DESENHO
CAROLINE COELHO

DATA
AGOSTO 2013



SITUAÇÃO
ESCALA - 1 : 10.000

ÁREAS

TERRENO.....2.120,00m²
ÁREA CONSTRUÍDA.....1.121,00m²
ÁREA À CONSTRUIR.....73,93m²
ÁREA TOTAL.....1.194,93m²
TAXA DE OCUPAÇÃO.....56,36%
TESTADA DO LOTE.....40,00m

PROJETO

CAROLINE COELHO
Arquiteta e Urbanista
CPF: 047.320.749-44
CAU nº A70649-3

EXECUÇÃO

PROPRIETÁRIO

CBV

SAÚDE

PREFEITURA