
Planta baixa do Jardim
Escala : 1/50

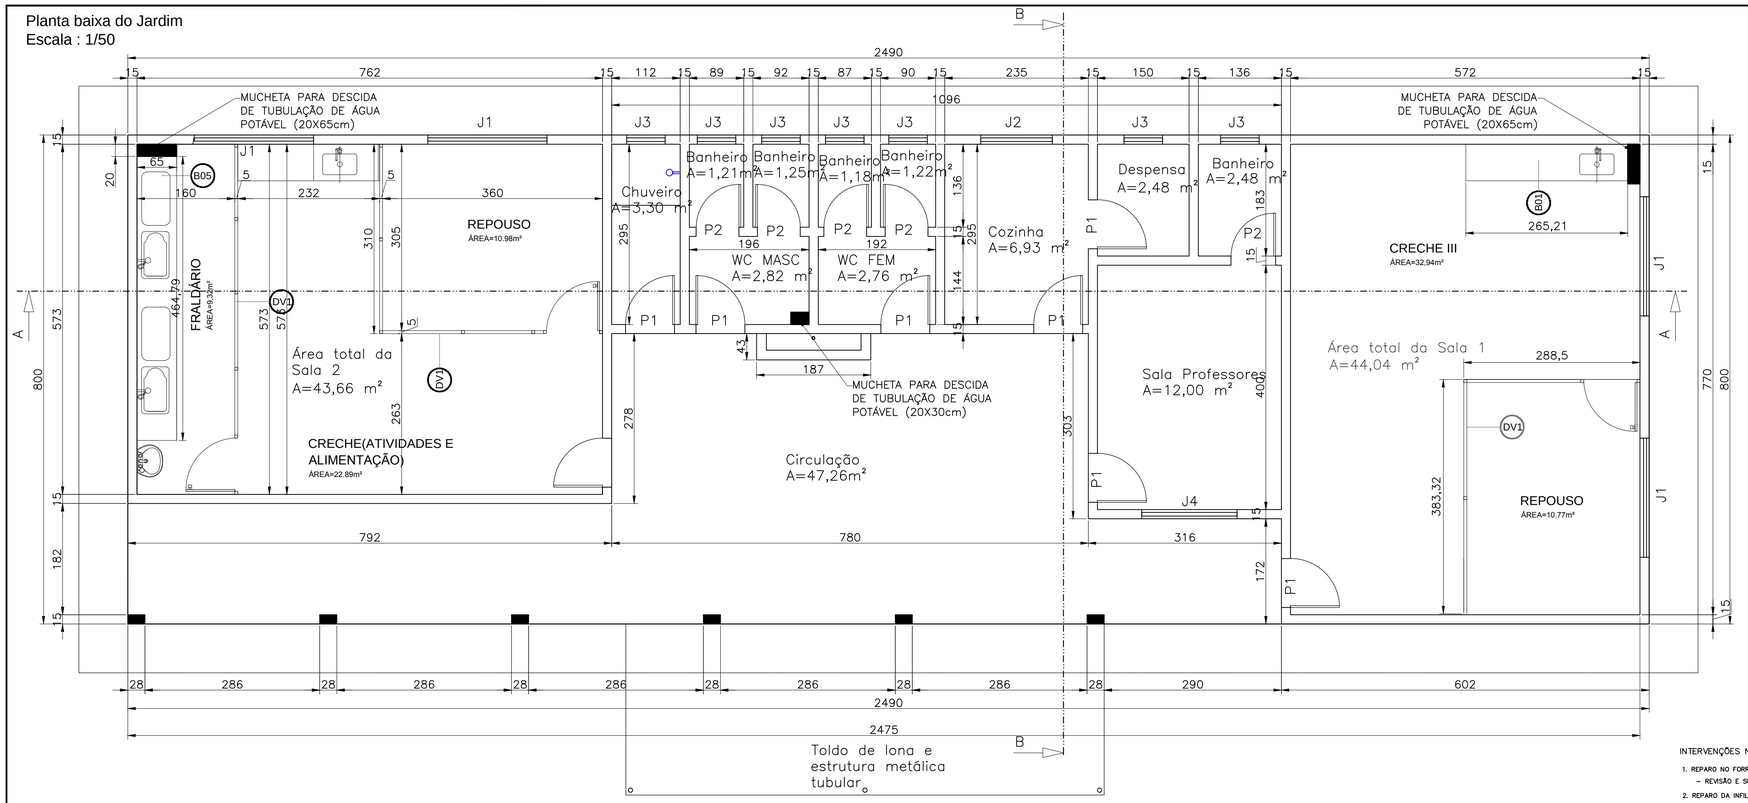

Fachada Frontal
Escala: 1/50

Corte AA
Escala: 1/50

DETALHE GENÉRICO DE BANCADAS


Portas (cm) Para as divisórias					
Nome	Largura	Altura	Tipo	Qtd	Área
P1	80	210	Abrir normal	03	5,04m²


Portas (cm) Existentes					
Nome	Largura	Altura	Tipo	Qtd	Área
P1	80	210	Abrir normal	08	13,44m²
P2	70	200	Abrir normal	05	7,00m²

Janelas cm

Nome	Largura	Altura	Peitoril	Tipo	Qtd	Área
J1	195	121	81	Basculante	04	9,43m²
J2	117	96	1,07	Basculante	01	1,12m²
J3	63	53	151	Basculante	07	2,33m²
J4	156	96	94	Basculante	01	1,49m²

Localização do Jardim de Infância
Escala:1/5000

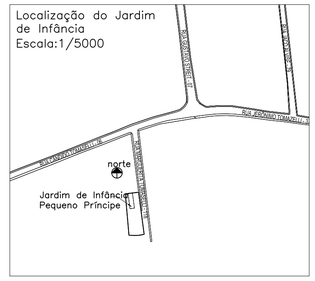

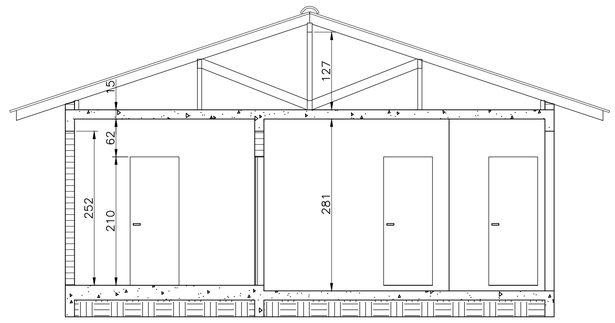

Corte BB
Escala: 1/50

INTERVENÇÕES NECESSÁRIAS:

1. REPARO NO FORRO DE MADEIRA DO BEIRAL:
   - REVISÃO E SUBSTITUIÇÃO DO FORRO E MADEIRAMENTO COMPROMETIDO (30% da área do beiral).
2. REPARO DA INFILTRAÇÃO DA PAREDE:
   - DEMOLIÇÃO DO TANQUE DE LAVATÓRIO INFANTIL EXISTENTE;
   - RETIRADA DO AZULEJO PARA INSTALAÇÃO HIDRAULICA NOVA;
   - INSTALAÇÃO DE NOVA COLUNA DE ÁGUA, INSTALADA EM MUCHETA INTERNA AO BANHEIRO; (VER PROJETO ESPECIFICO)
   - QUEBRA DE PAREDE PARA INTERRUPÇÃO DE TUBULAÇÃO HIDRAULICA EXISTENTE;
   - QUEBRA DE PAREDE PARA INSTALAÇÃO DE NOVA TUBULAÇÃO HIDRÁULICA;
   - INSTALAÇÃO DE CAP PARA INTERRUPÇÃO DE TUBULAÇÃO HIDRÁULICA EXISTENTE;
   - QUEBRA DE PISO PARA INSTALAÇÃO DE ESGOTO NOVO;
   - INSTALAÇÃO DE TUBULAÇÃO DE ESGOTO (VER PROJETO ESPECIFICO);
   - REATERRO COM APILOAMENTO MANUAL ;
   - RECOMPOSIÇÃO DO PISO EXISTENTE, ACABAMENTO EM GRANILITE;
   - RECOMPOSIÇÃO DO CHAPISCO, REBOCO E EMBOÇO DA PAREDE;
   - EXECUÇÃO DE MUCHETA EM ALVENARIA;
   - EXECUÇÃO DE NOVO TANQUE DE LAVATÓRIO INFANTIL COM ACABAMENTO INTERNO INOXIDÁVEL;
3. INSTALAÇÕES HIDROSANITÁRIAS NOVAS NAS 2 SALAS ADAPTADAS:
   - INSTALAÇÃO DE NOVA COLUNA DE ÁGUA, INSTALADA EM MUCHETA INTERNA AO BANHEIRO; (VER PROJETO ESPECÍFICO);
   - QUEBRA DE PAREDE PARA INSTALAÇÃO DE NOVA TUBULAÇÃO HIDRÁULICA;
   - QUEBRA DE PISO PARA INSTALAÇÃO DE ESGOTO NOVO;
   - INSTALAÇÃO DE TUBULAÇÃO DE ESGOTO;
   - REATERRO COM APILOAMENTO MANUAL;
   - SUBSTITUIÇÃO DO PISO TACO MADEIRA POR PISO CERÂMICO (FAIXA DE 1,7M);
   - RECOMPOSIÇÃO DO CHAPISCO, REBOCO E EMBOÇO DE PAREDE;
   - EXECUÇÃO DE MUCHETA EM ALVENARIA.
4. RECUPERAÇÃO ESTRUTURAL DA BASE DO PILAR COM PINTURA ANTICORROSIVA E GRAUTEAMENTO.
5. REFORMA DO PISO DE TACO DE MADEIRA:
   - REPARO DE PISO DE TACO (20% DA ÁREA);
   - ACABAMENTO EM PISO DE TACO (LIXAMENTO E ENCERAMENTO DE ASSOALHO).
6. RECOLOCAÇÃO DE AZULEJOS:
   - RETIRADA MANUAL DE AZULEJO DAS ÁREAS FRIAS;
   - INSTALAÇÃO DE AZULEJOS EM TODAS AS ÁREAS FRIAS.
7. REFORMA DE ESQUADRIAS:
   - REPARO DAS ESQUADRIAS;
   - SUBSTITUIÇÃO DO VIDROS DANIFICADOS.
8. PINTURA TOTAL – ALVENARIA, FORROS E MADEIRAMENTO EXPOSTO, PORTAS e JANELAS:
   - LAVAÇÃO TOTAL DAS PAREDES E TETOS;
   - ACABAMENTOS ANTERIORES A PINTURA (FUNDO PREPARADOR);
   - APLICAÇÃO DE SELADOR ACRÍLICO PARA ALVENARIA NOVA;
   - PINTURA LATEX ACRILICO – 2DEMÃOS;
   - PINTURA A ÓLEO (MADEIRA) – 2DEMÃOS.
9. INSTALAÇÃO DE DIVISÓRIAS, LOUÇAS e BANCADAS PRÉ-MOLDADAS em granito:
   - BANCADAS PRÉ-MOLDADAS, CONFORME PROJETO;
   - CUBA DE BANHO EM AÇO INOX: 2PÇS;
   - CUBA DE PIA EM AÇO INOX: 1PÇ;
   - INSTALAÇÃO DE DIVISÓRIAS, PORTAS E VIDROS;
9. INSTALAÇÃO DE FOSSA+FILTRO+DESINFECÇÃO – CAP..30contribuintes..
10. LIMPEZA GERAL DA ESCOLA.

LISTA DE SERVIÇOS A SEREM EXECUTADOS

Nº	DESCRIÇÃO DAS INTERVENÇÕES NECESSÁRIAS	UNID	QTDADE
1	REMOÇÃO DE PISO TACO DE MADEIRA, FAIXA DE 1,7m NO BERÇÁRIO	M2	11,39
2	DESMONTE DE TELHA CERÂMICA	M2	10
3	DESMONTE DE ESTRUTURA DE MADEIRA	M2	10
4	REGULARIZAÇÃO DE BASE PARA PISO COM ARGAMASSA DE CIMENTO E AREIA, T.1:5, ESP.2CM	M2	11,39
5	PISO CERÂMICO PADRÃO MÉDIO 30X30CM, ASSENTADO SOBRE ARGAMASSA COLANTE INDUSTRIAL	M2	11,39
6	REMOÇÃO MANUAL DE REVESTIMENTO EM AZULEJO	M2	71,5
7	AZULEJO ESMALTADO LISO 15X15, ASSENTADO SOBRE ARGAMASSA COLANTE	M2	100
8	REJUNTE PARA AZULEJO COM ARGAMASSA COLANTE	M2	100
9	LAVAÇÃO COM LAVAJATO E HIPOCLORITO (PREPARO PARA PINTURA--PAREDE E TETO)	M2	765
10	FUNDO PREPARADOR DE PAREDE ACRILICO 2 DEMÃOS, REND.0,24L/M2 (PAREDE E TETO)	PÇ	765
11	TINTA ACRILICA SEMI-BRILHO 2 DEMÃOS, REND. 016L/M2 (PAREDE E TETO)	PÇ	765
12	BANCADA DE GRANITO CINZA ANDORINHA APOIADA SOBRE MONTANTES DE CONCRETO, ESP.2CM, SAIDA DE 5CM E ACABAMENTOS ARREDONDADOS	M	9,2
13	DISPENSER PAPEL TOALHA	PÇ	5
14	DISPENSER SABONETE LÍQUIDO	PÇ	5
15	ACABAMENTO DE LAVATÓRIO COLETIVO EM AÇO INOXIDÁVEL	M	2
16	TANQUE PARA HIGIENIZAÇÃO EM ALVENARIA E CONCRETO, REVESTIDO COM CHAPA INOXIDÁCEL ALT.60CM (VER DETALHE EM PROJETO).	M	2
17	REPARO DE FORRO EM LAMBRI DE MADEIRA NO BEIRAL(SUBSTITUIÇÃO DE 30% DA ÁREA TOTAL)	M2	52,64
18	ALVENARIA DE TIJOLOS FURADOS (MUCHETA EM ALVENARIA)	M2	10
19	CHAPISCO (MUCHETA EM ALVENARIA)	M2	10
20	REBOCO (MUCHETA EM ALVENARIA)	M2	10
21	EMBOÇO (MUCHETA EM ALVENARIA)	M2	10
22	PINTURA ANTICORROSIVA NA BASE DAS COLUNAS (RECUPERAÇÃO DE ESTRUTURA)	M2	2
23	GRAUTEAMENTO NA BASE DE PILARES (RECUPERAÇÃO DE ESTRUTURA)		
24	CUBA INOX PARA BANHO – 80X60X30CM	PÇ	2
25	CUBA INOX PARA PIA – 50X40X21CM	PÇ	2
26	LAVATÓRIO COM COLUNA EM LOUÇA, CUBA GRANDE	PÇ	1
27	REPARO DE PISO EM TACO DE MADEIRA (20% DA AREA TOTAL)	M2	77,00
28	RASPAGEM, CALAFETAÇÃO E ENCERAMENTO DE TACO DE MADEIRA	M2	77,00
29	REPARO EM ESQUADRIAS METÁLICAS, LIXAMENTO E PINTURA	M2	7,44
30	SUBSTITUIÇÃO DE VIDRO COMUM LISO INCOLOR 3MM, BAGUETE DE MADEIRA	M2	7,44
31	PINTURA A ÓLEO EM ESQUADRIAS DE MADEIRA E MADEIRAMENTO DO BEIRAL	M2	106,88
32	DIVISÓRIAS NAVAL EM EUCATEX, COM PAINEL DE MIOLO CELULAR 35MM, EM CORES VARIADAS PERFIL EM AÇO GALVAZIADO	M2	29,52
33	PORTA 80X210CM PARA DIVISÓRIAS, COM PAINEL DE MIOLO CELULAR 35MM. INCLUSIVE FERRAGENS E MAÇANETA	PÇ	3
34	DIVISÓRIA DE VIDRO INCOLOR COMUM 4MM, COM PERFIL EM AÇO GALVANIZADO E PINTURA EPOXI	M2	13,44
36	LIMPEZA GERAL DA OBRA	M2	200
37	CARGA E TRANSPORTE EM CARRINHO DE RESÍDUOS E ENTULHOS DA OBRA ATÉ A CAÇAMBA	M3	5
38	TRANSPORTE MECANIZADO EM CAÇAMBA DE RESÍDUOS E ENTULHOS DE OBRA, INCLUSO DESTINAÇÃO DE RESÍDUOS.	M3	5
39	REJUNTE DE PISO CERÂMICO COM ARGAMASSA INDUSTRIAL	M3	11,39

ESTADO DE SANTA CATARINA
PREFEITURA MUNICIPAL DE SCHROEDER
SECRETARIA DE OBRAS E SERVIÇOS URBANOS

REFORMA do Jardim de Infância Pequeno Príncipe
Rua Marguerita Tomaselli - Schroeder/SC

PROJETO ARQUITETÔNICO

CONTEÚDO: Planta Baixa, Corte AA, Corte BB, Fachada Frontal, Planta de localização, Tabelha de Esquadrias, Intervenções Necessárias, Lista de Serviços a serem realizados e Detalhe genérico de bancadas.

ZONEAMENTO:	ESCALA:	DATA:	DESENHO:
-	1:50	30/01/15	Ilceu

RESP. TÉCNICO:	PROPRIETÁRIO:	FOLHA Nº:
Ilmar Borges Filho CREA/SC 051.856-6	Prefeitura Municipal de Schroeder	única