
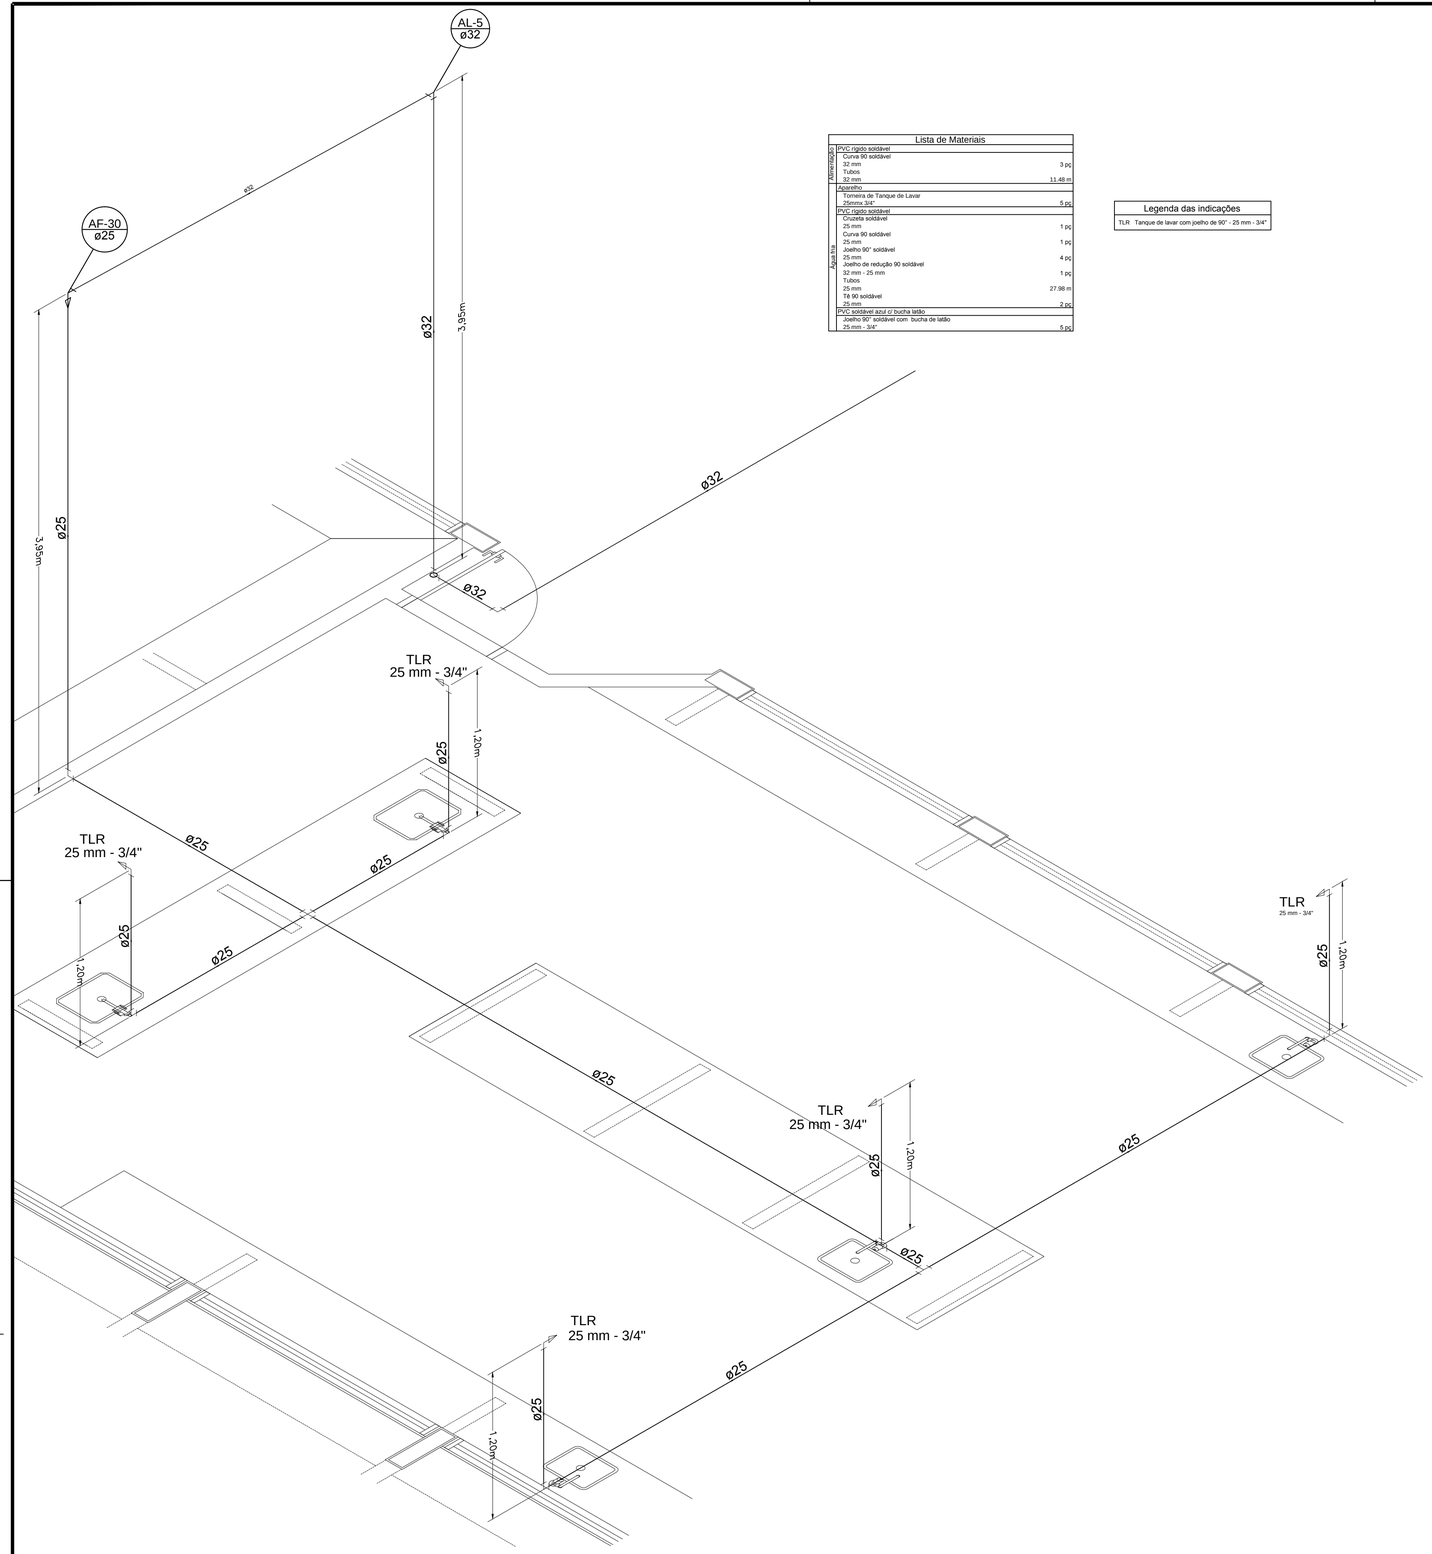


2 PERSPECTIVA ISOMÉTRICA - ÁGUA FRIA
ESCALA: 1/25

Lista de Materiais		
Alimentação	PVC rígido soldável	
	Curva 90 soldável 32 mm	3 pç
	Tubos 32 mm	11.48 m
Água fria	Aparelho	
	Torneira de Tanque de Lavar 25mmx 3/4"	5 pç
	PVC rígido soldável	
	Cruzeta soldável 25 mm	1 pç
	Curva 90 soldável 25 mm	1 pç
	Joelho 90° soldável 25 mm	4 pç
	Joelho de redução 90 soldável 32 mm - 25 mm	1 pç
	Tubos 25 mm	27.98 m
	Tê 90 soldável 25 mm	2 pç
	PVC soldável azul c/ bucha latão	
	Joelho 90° soldável com bucha de latão 25 mm - 3/4"	5 pç

Legenda das indicações	
TLR	Tanque de lavar com joelho de 90° - 25 mm - 3/4"

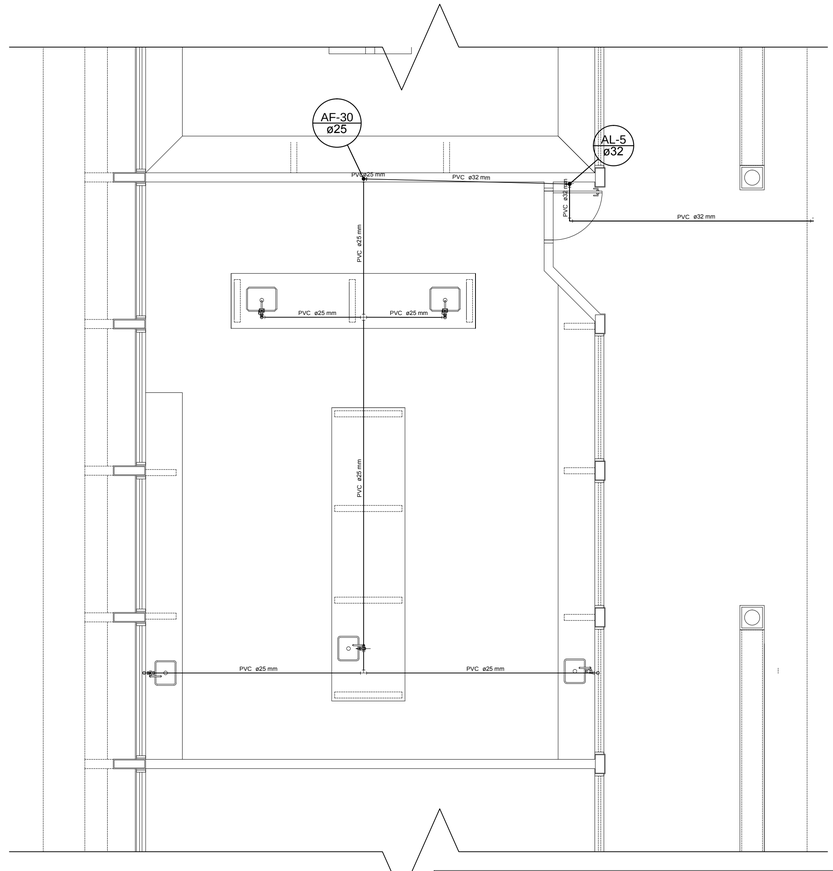

1 PLANTA BAIXA - BLOCO C - ÁGUA FRIA
ESCALA: 1/50

FNDE Fundo Nacional de Desenvolvimento da Educação — Ministério da Educação — GOVERNO FEDERAL BRASIL PAÍS RICO É PAÍS SEM POBREZA

PROJETO PADRÃO - FNDE

MUNICÍPIO – UF:SCHROEDER/SC

PROPRIETÁRIO: PREFEITURA MUNICIPAL DE SCHROEDER/SC

ENDEREÇO: AV. DOS IMIGRANTES, ESQ.RUA PAULO JAHN, CENTRO

PROPRIETÁRIO PREFEITURA MUNICIPAL DE SCHROEDER/SC

RESP. TÉCNICO E AUTOR DO PROJETO ENG. CIVIL ILMAR BORGES FILHO - CREA/SC 051.856-6

DLFO

CREA

RA

OBSERVAÇÕES:

ESCOLA 12 SALAS DE AULA

PROJETO DE HIDRÁULICO – AGUA FRIA

COORDENAÇÃO: CGEST - Coordenação Geral de Infraestrutura Educacional	BLOCO C: PEDAGÓGICO REDE DE ÁGUA FRIA - LABORTATÓRIOS PLANTA BAIXA E PERSPECTIVA ISOMÉTRICA	SIGLA DO PROJETO: HAG
FORMATO: 597x841 - A1	REVISÃO	ESCALA: 1:20
	DATA EMISSÃO: 04/05/2015	PRANCHA: 02/20