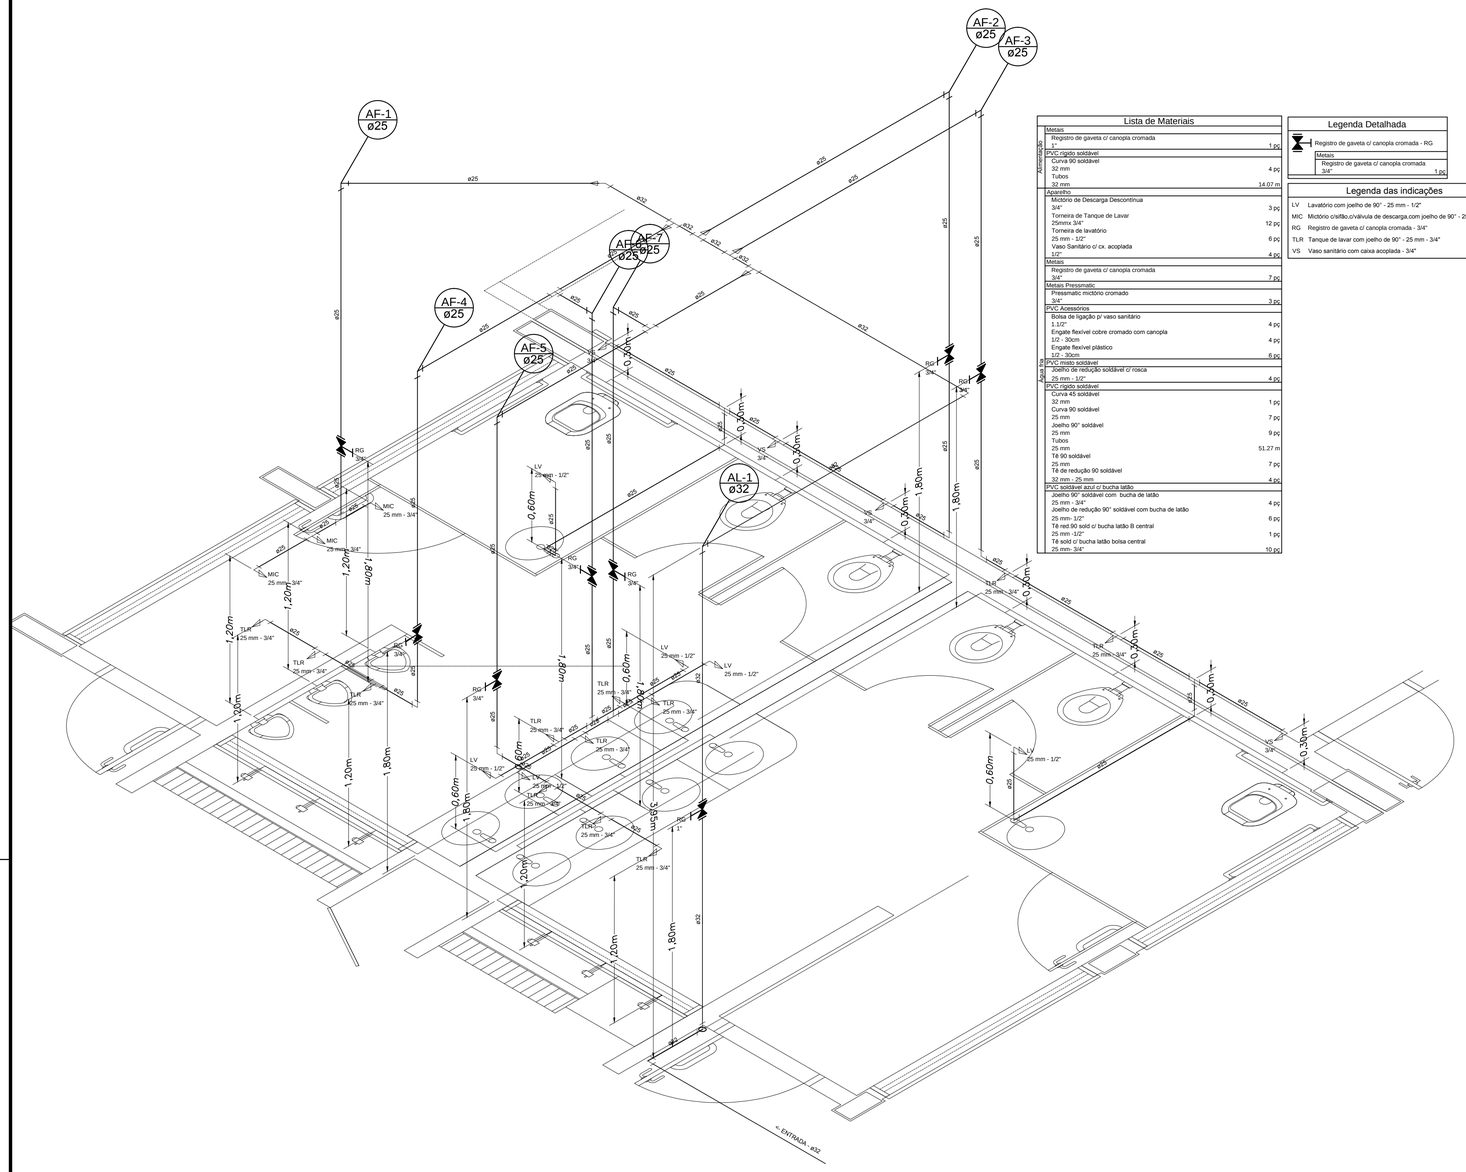



Lista de Materiais		
Metais		
	Registro de gaveta c/ canopla cromada	
	1"	1 pç
PVC rígido soldável		
	Curva 90 soldável	
	32 mm	4 pç
	Tubos	
	32 mm	14.07 m
Aparelho		
	Mictório de Descarga Descontínua	
	3/4"	3 pç
	Torneira de Tanque de Lavar	
	25mmx 3/4"	12 pç
	Torneira de lavatório	
	25 mm - 1/2"	6 pç
	Vaso Sanitário c/ cx. acoplada	
	1/2"	4 pç
Metais		
	Registro de gaveta c/ canopla cromada	
	3/4"	7 pç
Metais Pressmatic		
	Pressmatic mictório cromado	
	3/4"	3 pç
PVC Acessórios		
	Bolsa de ligação p/ vaso sanitário	
	1.1/2"	4 pç
	Engate flexível cobre cromado com canopla	
	1/2 - 30cm	4 pç
	Engate flexível plástico	
	1/2 - 30cm	6 pç
PVC misto soldável		
	Joelho de redução soldável c/ rosca	
	25 mm - 1/2"	4 pç
PVC rígido soldável		
	Curva 45 soldável	
	32 mm	1 pç
	Curva 90 soldável	
	25 mm	7 pç
	Joelho 90° soldável	
	25 mm	9 pç
	Tubos	
	25 mm	51.27 m
	Tê 90 soldável	
	25 mm	7 pç
	Tê de redução 90 soldável	
	32 mm - 25 mm	4 pç
PVC soldável azul c/ bucha latão		
	Joelho 90° soldável com bucha de latão	
	25 mm - 3/4"	4 pç
	Joelho de redução 90° soldável com bucha de latão	
	25 mm- 1/2"	6 pç
	Tê red 90 sold c/ bucha latão B central	
	25 mm -1/2"	1 pç
	Tê sold c/ bucha latão bolsa central	
	25 mm- 3/4"	10 pç

Legenda Detalhada
Registro de gaveta c/ canopla cromada - RG
Metais
Registro de gaveta c/ canopla cromada 3/4" — 1 pç

Legenda das indicações	
LV	Lavatório com joelho de 90° - 25 mm - 1/2"
MIC	Mictório c/sifão,c/válvula de descarga,com joelho de 90° - 25 mm - 3/4"
RG	Registro de gaveta c/ canopla cromada - 3/4"
TLR	Tanque de lavar com joelho de 90° - 25 mm - 3/4"
VS	Vaso sanitário com caixa acoplada - 3/4"

2 PERSPECTIVA ISOMÉTRICA - ÁGUA FRIA
ESCALA: 1/25

1 PLANTA BAIXA - BLOCO E1 - REDE DE ÁGUA FRIA
ESCALA: 1/50

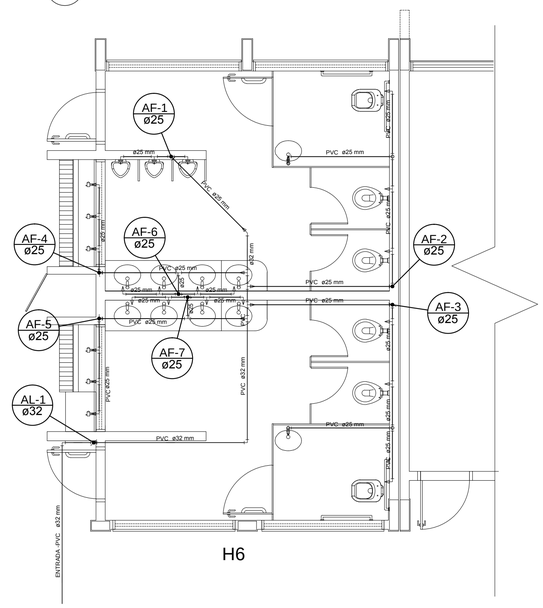

H6

FNDE Fundo Nacional de Desenvolvimento da Educação — Ministério da Educação — GOVERNO FEDERAL BRASIL PAÍS RICO É PAÍS SEM POBREZA

PROJETO PADRÃO - FNDE

MUNICÍPIO – UF:SCHROEDER/SC

PROPRIETÁRIO: PREFEITURA MUNICIPAL DE SCHROEDER/SC

ENDEREÇO: AV. DOS IMIGRANTES, ESQ.RUA PAULO JAHN, CENTRO

PROPRIETÁRIO PREFEITURA MUNICIPAL DE SCHROEDER/SC

RESP. TÉCNICO E AUTOR DO PROJETO ENG. CIVIL ILMAR BORGES FILHO - CREA/SC 051.856-6

DLFO

CREA

RA

OBSERVAÇÕES:

ESCOLA 12 SALAS DE AULA

PROJETO DE HIDRÁULICO – AGUA FRIA

COORDENAÇÃO: CGEST - Coordenação Geral de Infraestrutura Educacional

BLOCO E1: PEDAGÓGICO
SANITÁRIOS FEMININO E MASCULINO
REDE DE ÁGUA FRIA

SIGLA DO PROJETO: HAG

REVISÃO

ESCALA: indicada

DATA EMISSÃO: 04/05/2015

PRANCHA: 05/20

FORMATO: 597x841 - A1