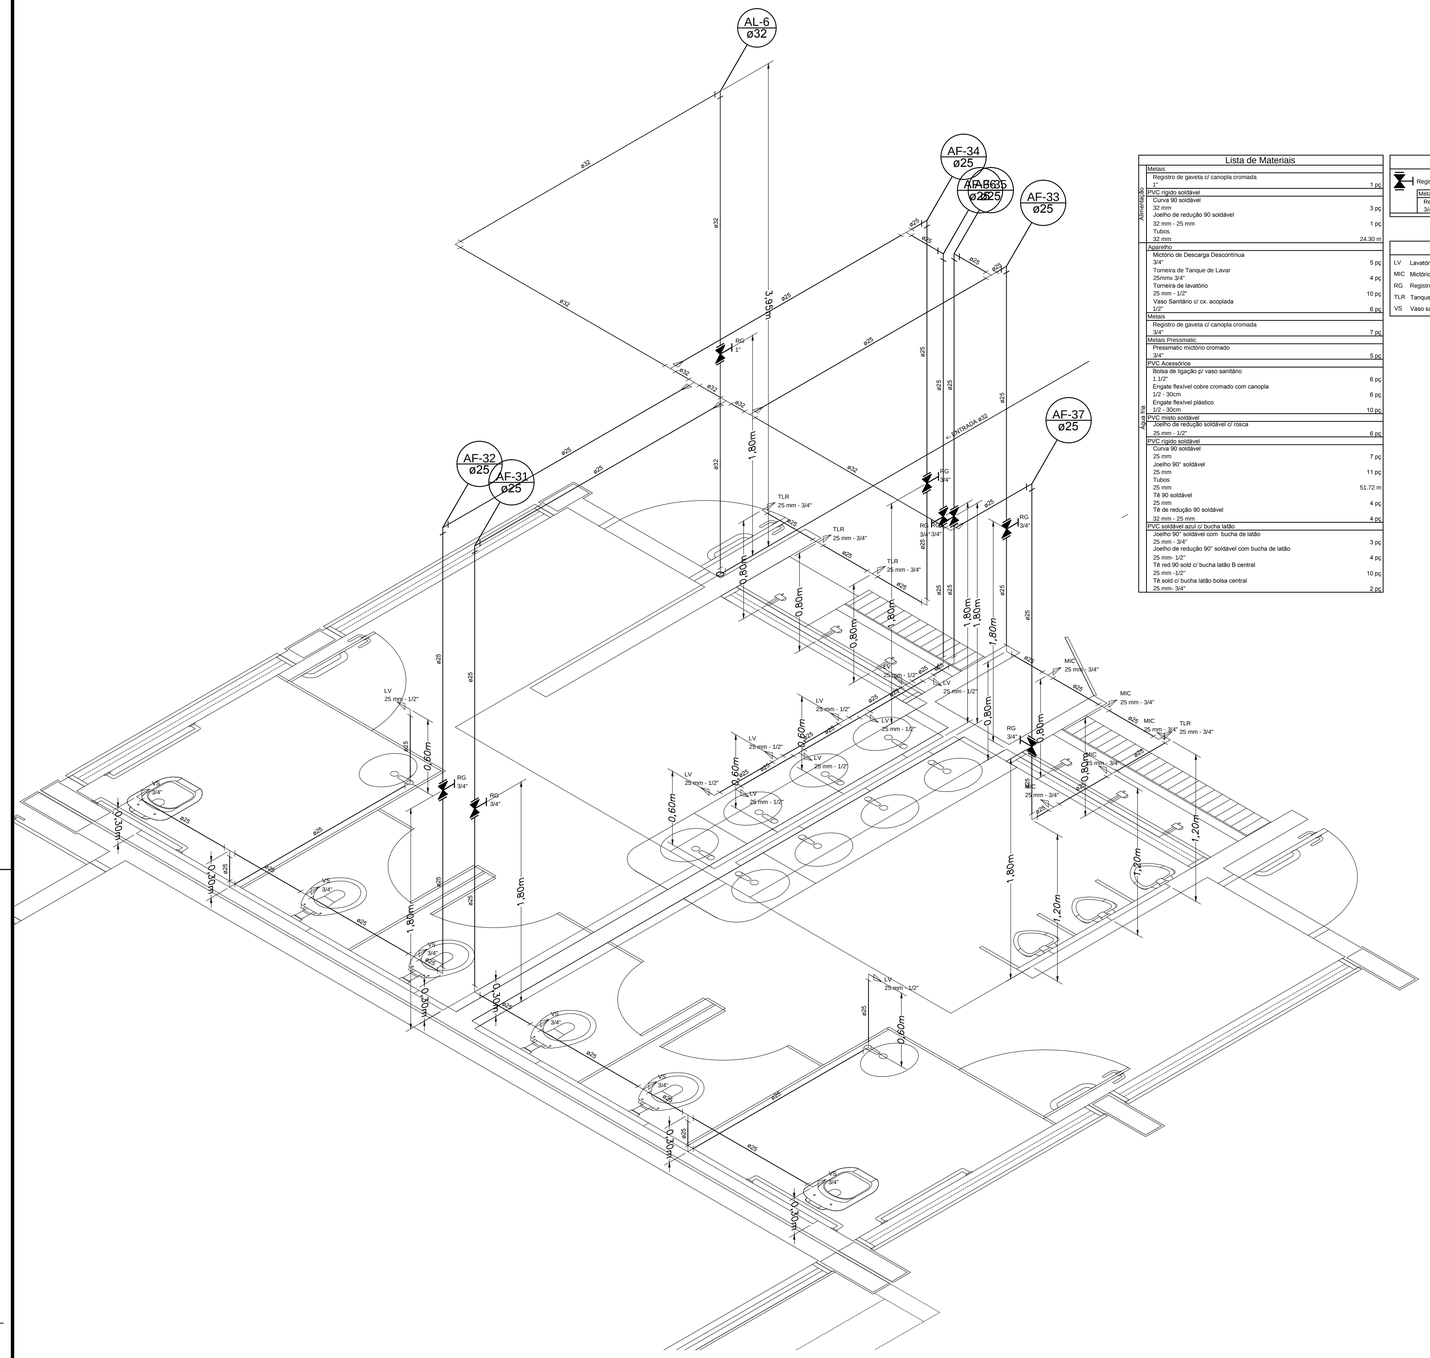


2 PERSPECTIVA ISOMÉTRICA - ÁGUA FRIA
ESCALA: 1/25


Lista de Materiais		
Metais		
Registro de gaveta c/ canopla cromada 1"	1	pç
PVC rígido soldável		
Curva 90 soldável 32 mm	3	pç
Joelho de redução 90 soldável 32 mm - 25 mm	1	pç
Tubos 32 mm	24.30	m
Aparelho		
Mictório de Descarga Descontínua 3/4"	5	pç
Torneira de Tanque de Lavar 25mmx 3/4"	4	pç
Torneira de lavatório 25 mm - 1/2"	10	pç
Vaso Sanitário c/ cx. acoplada 1/2"	6	pç
Metais		
Registro de gaveta c/ canopla cromada 3/4"	7	pç
Metais Pressmatic		
Pressmatic mictório cromado 3/4"	5	pç
PVC Acessórios		
Bolsa de ligação p/ vaso sanitário 1.1/2"	6	pç
Engate flexível cobre cromado com canopla 1/2 - 30cm	6	pç
Engate flexível plástico 1/2 - 30cm	10	pç
PVC misto soldável		
Joelho de redução soldável c/ rosca 25 mm - 1/2"	6	pç
PVC rígido soldável		
Curva 90 soldável 25 mm	7	pç
Joelho 90° soldável 25 mm	11	pç
Tubos 25 mm	51.72	m
Tê 90 soldável 25 mm	4	pç
Tê de redução 90 soldável 32 mm - 25 mm	4	pç
PVC soldável azul c/ bucha latão		
Joelho 90° soldável com bucha de latão 25 mm - 3/4"	3	pç
Joelho de redução 90° soldável com bucha de latão 25 mm- 1/2"	4	pç
Tê red.90 sold c/ bucha latão B central 25 mm - 1/2"	10	pç
Tê sold c/ bucha latão bolsa central 25 mm- 3/4"	2	pç

Alimentação
Água fria

Legenda Detalhada		
Registro de gaveta c/ canopla cromada - RG		
Metais		
Registro de gaveta c/ canopla cromada 3/4"	1	pç

Legenda das indicações	
LV	Lavatório com joelho de 90° - 25 mm - 1/2"
MIC	Mictório c/sifão,c/válvula descarga, com Te de 90° - 25 mm - 3/4"
RG	Registro de gaveta c/ canopla cromada - 3/4"
TLR	Tanque de lavar com joelho de 90° - 25 mm - 3/4"
VS	Vaso sanitário com caixa acoplada - 3/4"

1 PLANTA BAIXA - BLOCO E2 - REDE DE ÁGUA FRIA
ESCALA: 1/50

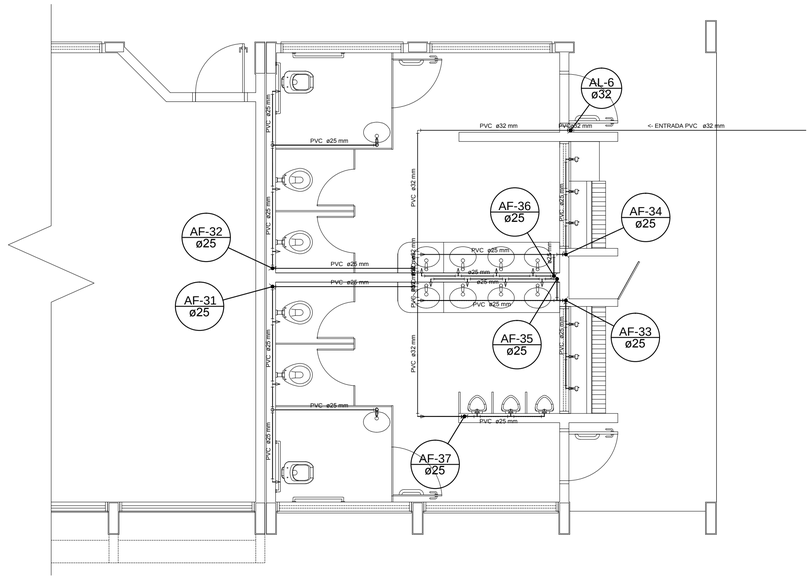

FNDE Fundo Nacional de Desenvolvimento da Educação
Ministério da Educação
GOVERNO FEDERAL BRASIL PAÍS RICO É PAÍS SEM POBREZA

PROJETO PADRÃO - FNDE

MUNICÍPIO – UF:SCHROEDER/SC

PROPRIETÁRIO: PREFEITURA MUNICIPAL DE SCHROEDER/SC

ENDEREÇO: AV. DOS IMIGRANTES, ESQ.RUA PAULO JAHN, CENTRO

PROPRIETÁRIO PREFEITURA MUNICIPAL DE SCHROEDER/SC

RESP. TÉCNICO E AUTOR DO PROJETO ENG. CIVIL ILMAR BORGES FILHO - CREA/SC 051.856-6

DLFO

CREA

RA

OBSERVAÇÕES:

ESCOLA 12 SALAS DE AULA

PROJETO DE HIDRÁULICO – AGUA FRIA

COORDENAÇÃO: CGEST - Coordenação Geral de Infraestrutura Educacional

BLOCO E2: PEDAGÓGICO
SANITÁRIOS FEMININO E MASCULINO
REDE DE ÁGUA FRIA

SIGLA DO PROJETO: HAG

REVISÃO

ESCALA: indicada

PRANCHA: 04/20

FORMATO: 597x841 - A1

DATA EMISSÃO: 04/05/2015