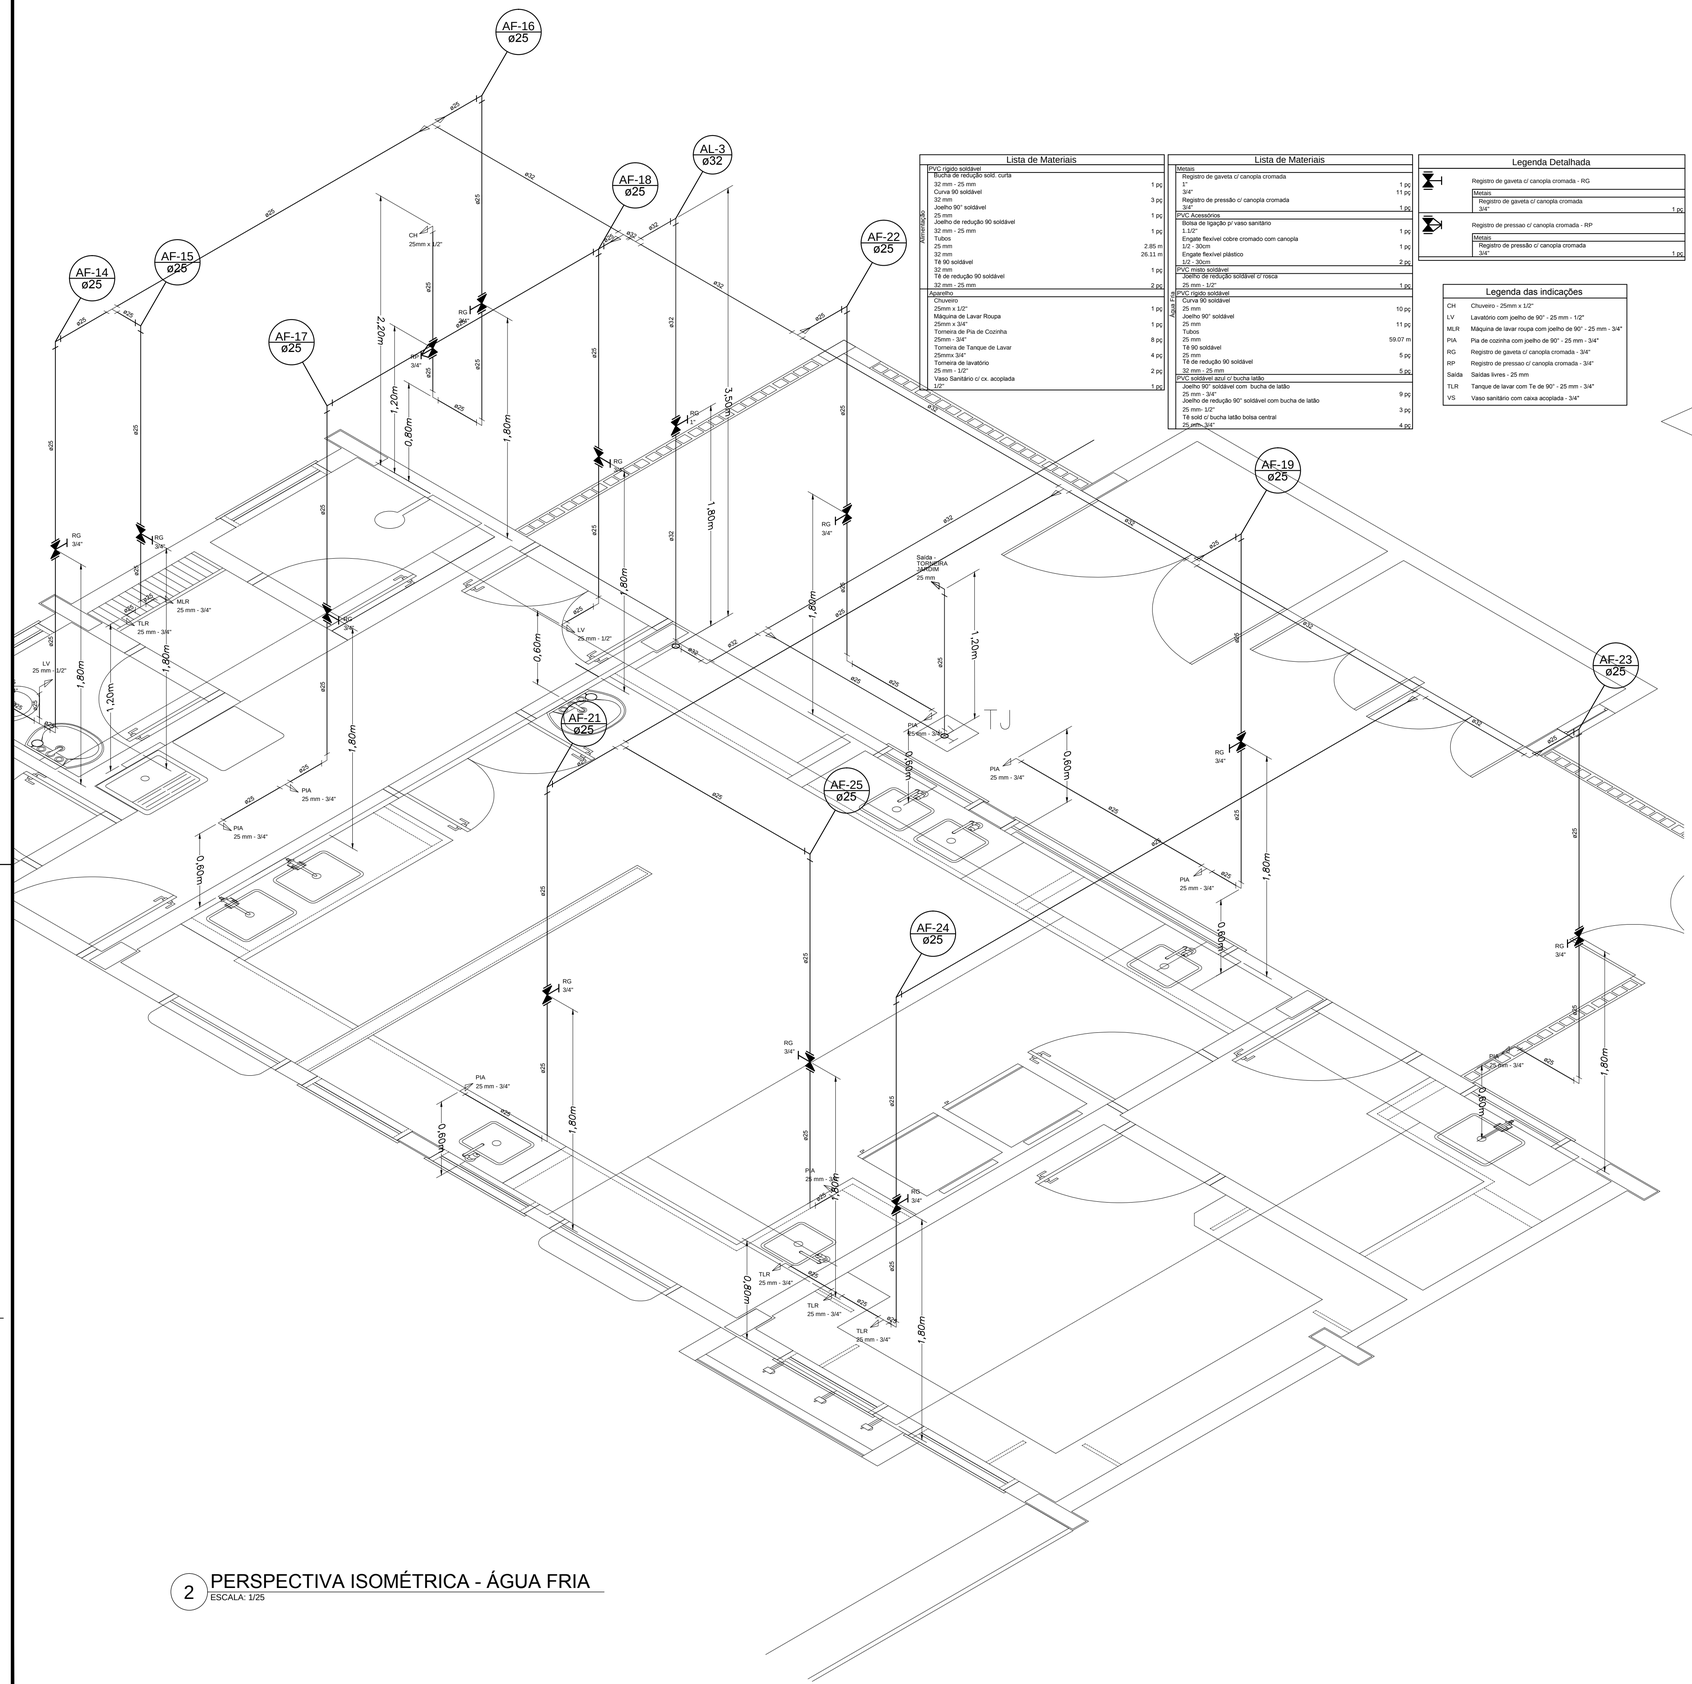


2 PERSPECTIVA ISOMÉTRICA - ÁGUA FRIA
ESCALA: 1/25


Lista de Materiais		
	PVC rígido soldável	
	Bucha de redução sold. curta	
	32 mm - 25 mm	1 pç
	Curva 90 soldável	
	32 mm	3 pç
	Joelho 90° soldável	
	25 mm	1 pç
	Joelho de redução 90 soldável	
	32 mm - 25 mm	1 pç
	Tubos	
	25 mm	2.85 m
	32 mm	26.11 m
	Tê 90 soldável	
	32 mm	1 pç
	Tê de redução 90 soldável	
	32 mm - 25 mm	2 pç
Água Fria	Aparelho	
	Chuveiro	
	25mm x 1/2"	1 pç
	Máquina de Lavar Roupa	
	25mm x 3/4"	1 pç
	Torneira de Pia de Cozinha	
	25mm - 3/4"	8 pç
	Torneira de Tanque de Lavar	
	25mmx 3/4"	4 pç
	Torneira de lavatório	
	25 mm - 1/2"	2 pç
	Vaso Sanitário c/ cx. acoplada	
	1/2"	1 pç

Lista de Materiais		
	Metais	
	Registro de gaveta c/ canopla cromada	
	1"	1 pç
	3/4"	11 pç
	Registro de pressão c/ canopla cromada	
	3/4"	1 pç
	PVC Acessórios	
	Bolsa de ligação p/ vaso sanitário	
	1.1/2"	1 pç
	Engate flexível cobre cromado com canopla	
	1/2 - 30cm	1 pç
	Engate flexível plástico	
	1/2 - 30cm	2 pç
	PVC misto soldável	
	Joelho de redução soldável cl rosca	
	25 mm - 1/2"	1 pç
	PVC rígido soldável	
	Curva 90 soldável	
	25 mm	10 pç
	Joelho 90° soldável	
	25 mm	11 pç
	Tubos	
	25 mm	59.07 m
	Tê 90 soldável	
	25 mm	5 pç
	Tê de redução 90 soldável	
	32 mm - 25 mm	5 pç
	PVC soldável azul c/ bucha latão	
	Joelho 90° soldável com bucha de latão	
	25 mm - 3/4"	9 pç
	Joelho de redução 90° soldável com bucha de latão	
	25 mm- 1/2"	3 pç
	Tê sold c/ bucha latão bolsa central	
	25 mm - 3/4"	4 pç

Legenda Detalhada		
	Registro de gaveta c/ canopla cromada - RG	
	Metais	
	Registro de gaveta c/ canopla cromada	
	3/4"	1 pç
	Registro de pressao c/ canopla cromada - RP	
	Metais	
	Registro de pressão c/ canopla cromada	
	3/4"	1 pç

Legenda das indicações	
CH	Chuveiro - 25mm x 1/2"
LV	Lavatório com joelho de 90° - 25 mm - 1/2"
MLR	Máquina de lavar roupa com joelho de 90° - 25 mm - 3/4"
PIA	Pia de cozinha com joelho de 90° - 25 mm - 3/4"
RG	Registro de gaveta c/ canopla cromada - 3/4"
RP	Registro de pressao c/ canopla cromada - 3/4"
Saída	Saídas livres - 25 mm
TLR	Tanque de lavar com Te de 90° - 25 mm - 3/4"
VS	Vaso sanitário com caixa acoplada - 3/4"

1 PLANTA BAIXA - BLOCO D - REDE DE ÁGUA FRIA
ESCALA: 1/50

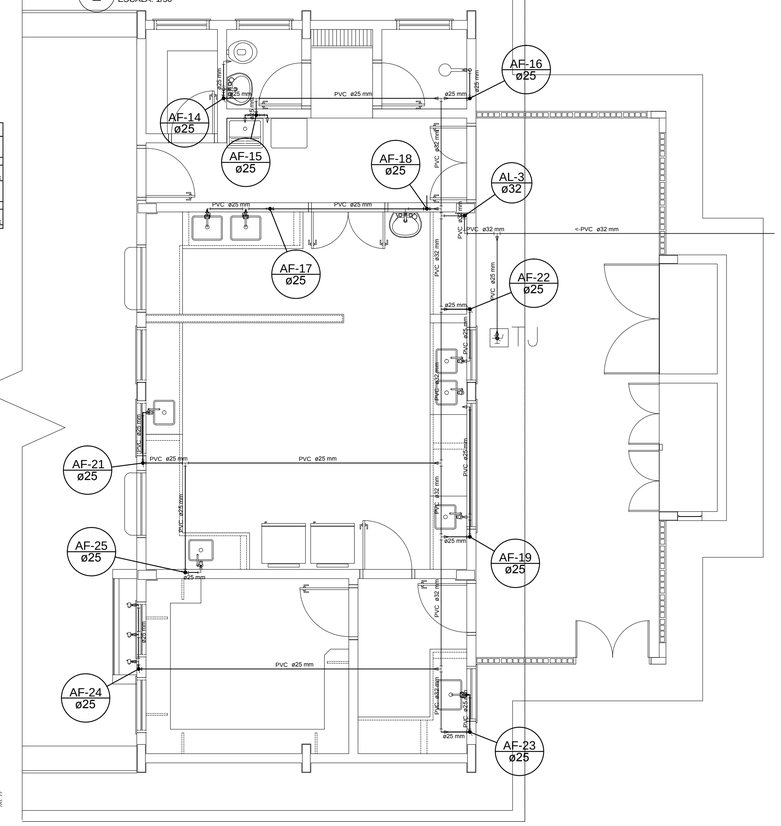

FNDE Fundo Nacional de Desenvolvimento da Educação
Ministério da Educação
GOVERNO FEDERAL BRASIL PAÍS RICO É PAÍS SEM POBREZA

PROJETO PADRÃO - FNDE

MUNICÍPIO – UF:SCHROEDER/SC

PROPRIETÁRIO: PREFEITURA MUNICIPAL DE SCHROEDER/SC

ENDEREÇO: AV. DOS IMIGRANTES, ESQ.RUA PAULO JAHN, CENTRO

PROPRIETÁRIO PREFEITURA MUNICIPAL DE SCHROEDER/SC

RESP. TÉCNICO E AUTOR DO PROJETO ENG. CIVIL ILMAR BORGES FILHO - CREA/SC 051.856-6

DLFO

CREA

RA

OBSERVAÇÕES:

ESCOLA 12 SALAS DE AULA

PROJETO DE HIDRÁULICO – AGUA FRIA

COORDENAÇÃO: CGEST - Coordenação Geral de Infraestrutura Educacional	BLOCO D: SERVIÇO REDE DE ÁGUA FRIA	SIGLA DO PROJETO: HAG
FORMATO: 597x841 - A1	REVISÃO	ESCALA: indicada DATA EMISSÃO: 04/05/2015
		PRANCHA: 03/20