
1 PLANTA BAIXA - BLOCO C - ESGOTO SANITÁRIO

ESCALA: 1/25

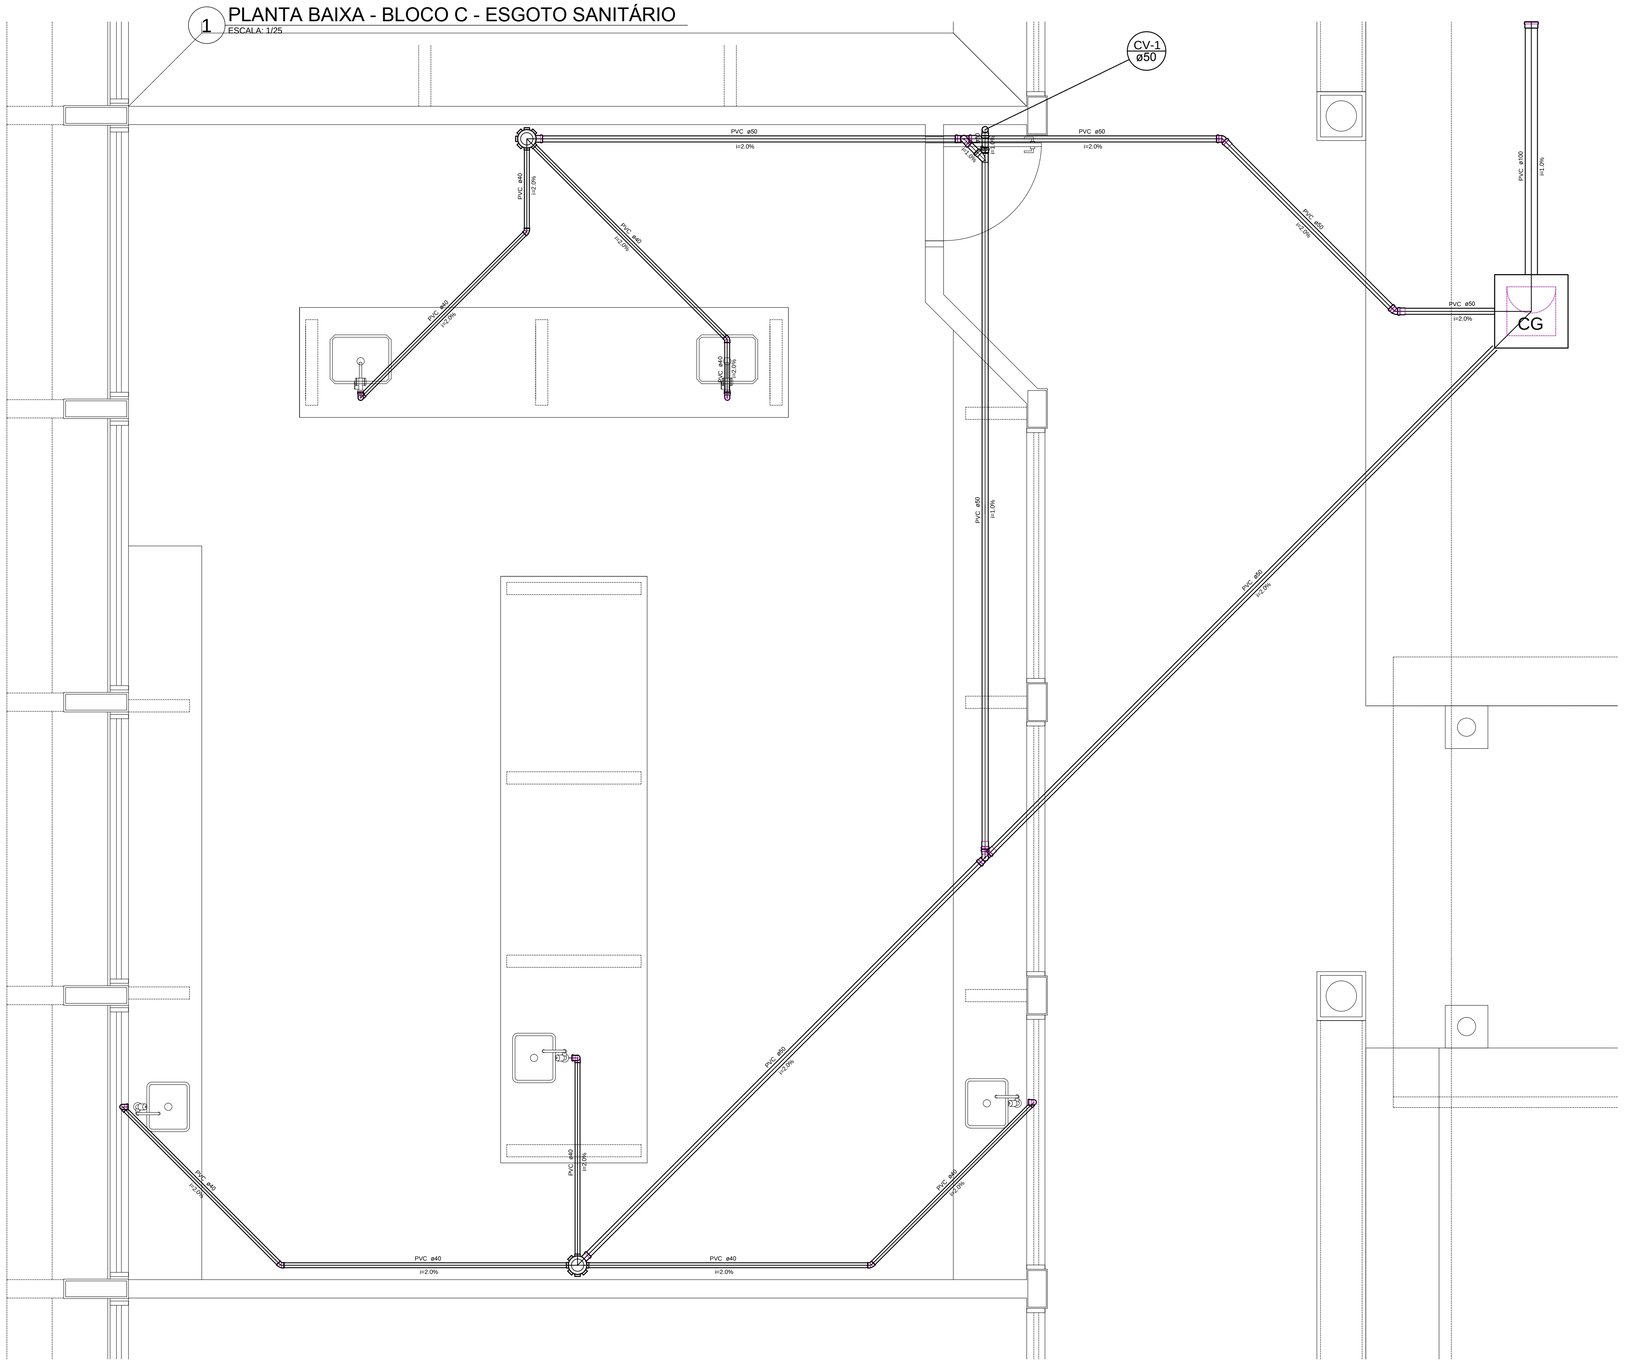


Lista de Materiais

Esgoto	Caixas de Passagem	
	Caixa de gordura	
	CG 60x60 cm	1 pç
	PVC Acessórios	
	Caixa sifonada	
	150x150x50	2 pç
	Sifão flexível c/ Adaptador	
	1.1/2" - 1.1/2"	5 pç
	Válvula p/ tanque	
	1.1/2"	5 pç
	PVC Esgoto	
	Cap	
	100 mm	1 pç
	Curva 90 curta	
	40 mm	5 pç
	Joelho 45	
	40 mm	4 pç
	50 mm	2 pç
	Joelho 90	
	50 mm	2 pç
	Joelho 90 canel p/ esgoto secundário	
	40 mm - 1.1/2"	5 pç
	Luva simples	
	50 mm	4 pç
	Tubo rígido c/ ponta lisa	
	100 mm - 4"	2.37 m
	40 mm	18.09 m
	50 mm - 2"	19.34 m
	Tê sanitário	
	50 mm -50 mm	2 pç
Ventilação	PVC Esgoto	
	Joelho 90	
	50 mm	1 pç
	Junção simples	
	50 mm - 50 mm	1 pç
	Luva simples	
	50 mm	1 pç
	Tubo rígido c/ ponta lisa	
	50 mm - 2"	5.87 m


Legenda Detalhada

	Caixa Sifonada
	PVC Acessórios
	Caixa sifonada 150x150x50 — 1 pç
CG	Caixas de Gordura
	Caixas de Passagem:
	Caixa de gordura CG 60x60 cm — 1 pç
	Cap
	PVC Esgoto
	Cap 100 mm — 1 pç
	Joelho 45
	PVC Esgoto
	Joelho 45 40 mm — 1 pç
	Joelho 90- coluna bolsa
	PVC Esgoto
	Joelho 90 50 mm — 1 pç
	Junção simples
	PVC Esgoto
	Junção simples 50 mm - 50 mm — 1 pç
	Ramais de Ventilação
	PVC Esgoto
	Joelho 90 50 mm — 1 pç
	Tê sanitário 50 mm -50 mm — 1 pç
	Tanque de Lavar Roupas DN 40mm
	PVC Acessórios
	Sifão flexível c/ Adaptador 1.1/2" - 1.1/2" — 1 pç
	Válvula p/ tanque 1.1/2" — 1 pç
	PVC Esgoto
	Curva 90 curta 40 mm — 1 pç
	Joelho 90 canel p/ esgoto secundário 40 mm - 1.1/2" — 1 pç
	Tubo rígido c/ ponta lisa 40 mm — 0.60 m

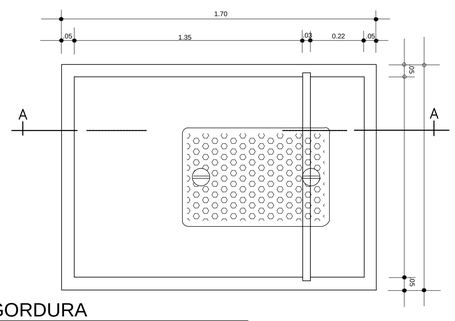

2 DETALHE - CAIXA DE GORDURA

ESCALA: 1/50

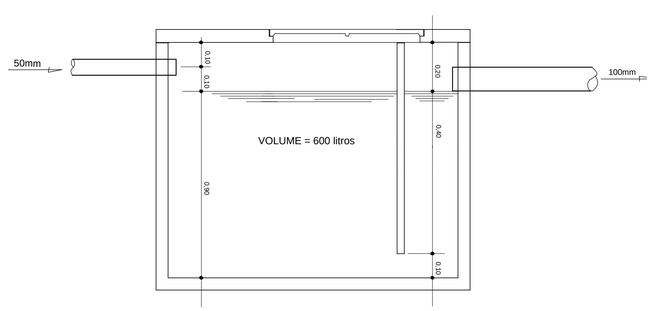

FNDE Fundo Nacional de Desenvolvimento da Educação — Ministério da Educação — GOVERNO FEDERAL BRASIL PAÍS RICO É PAÍS SEM POBREZA

PROJETO PADRÃO - FNDE

MUNICÍPIO – UF:SCHROEDER/SC

PROPRIETÁRIO: PREFEITURA MUNICIPAL DE SCHROEDER/SC

ENDEREÇO: AV. DOS IMIGRANTES, ESQ.RUA PAULO JAHN, CENTRO

PROPRIETÁRIO PREFEITURA MUNICIPAL DE SCHROEDER/SC

RESP. TÉCNICO E AUTOR DO PROJETO ENG. CIVIL ILMAR BORGES FILHO - CREA/SC 051.856-6

DLFO

CREA

RA

OBSERVAÇÕES:

ESCOLA 12 SALAS DE AULA

PROJETO DE HIDROSANITÁRIO

COORDENAÇÃO: CGEST - Coordenação Geral de Infraestrutura Educacional

BLOCO C: PEDAGÓGICO
LABORATÓRIOS
ESGOTO SANITÁRIO - DETALHE

SIGLA DO PROJETO: HEG

REVISÃO

ESCALA: indicada

DATA EMISSÃO: 04/05/2015

PRANCHA: 09/20

FORMATO: 597x841 - A1