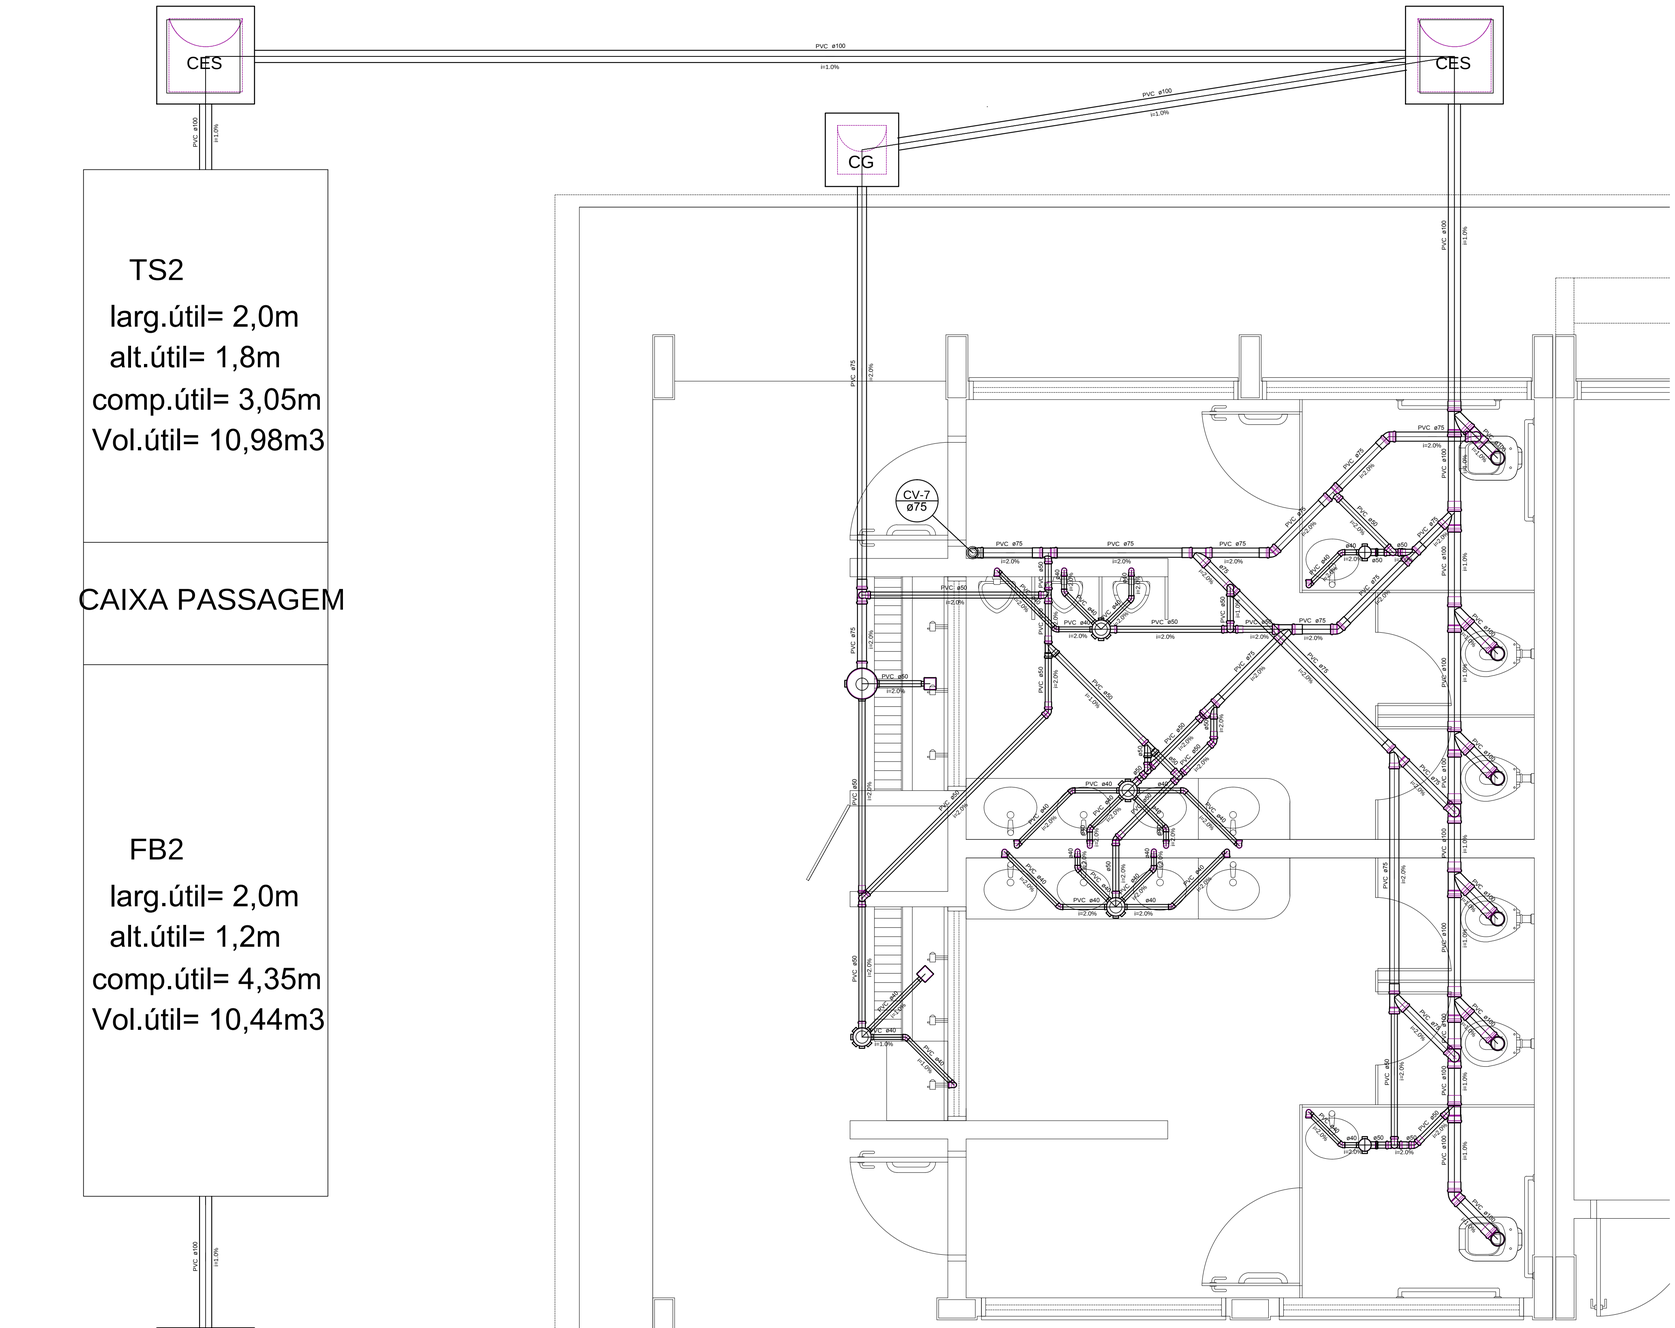


TS2

larg.útil= 2,0m

alt.útil= 1,8m

comp.útil= 3,05m

Vol.útil= 10,98m3

CAIXA PASSAGEM

FB2

larg.útil= 2,0m

alt.útil= 1,2m

comp.útil= 4,35m

Vol.útil= 10,44m3

Ligar na tubulação de drenagem mais próxima

1 PLANTA BAIXA - BLOCO E - ESGOTO SANITÁRIO

ESCALA: 1/25

Lista de Materiais

Caixas de Passagem	
Caixa de areia pluvial sem grelha	
CA 60x60cm	1 pç
Caixa de gordura	
CG 60x60 cm	1 pç
Caixa de inspeção de esgoto sifonada	
CES- 60x60 cm	2 pç
PVC Acessórios	
Caixa sifonada	
100x100x50	2 pç
150x150x50	4 pç
250x230x75	1 pç
Ralo sifonado afl. reg. saída 40	
100 mm - 40 mm	2 pç
Sifão flexível p/ pia e lavatório	
1" - 1.1/2"	10 pç
Sifão flexível c/ Adaptador	
1.1/2" - 1.1/2"	1 pç
Sifão flexível p/ Mictório	
1.1/4" - 2"	3 pç
Válvula p/ lavatório e tanque	
1"	10 pç
Válvula p/ tanque	
1.1/2"	1 pç
PVC Esgoto	
Bucha de redução longa	
50 mm - 40 mm	3 pç
Cap	
100 mm	1 pç
Curva 90 curta	
40 mm	16 pç
50 mm	
100 mm	1 pç
40 mm	14 pç
50 mm	3 pç
75 mm	1 pç
Joelho 90	
100 mm	6 pç
40 mm	4 pç
50 mm	4 pç
Joelho 90 c/anel p/ esgoto secundário	
40 mm - 1.1/2"	11 pç
Junção simples	
100 mm - 50 mm	1 pç
100 mm - 75 mm	1 pç
100 mm- 100 mm	5 pç
75 mm - 50 mm	2 pç
75 mm 75 mm	1 pç
Luva simples	
100 mm	19 pç
50 mm	4 pç
75 mm	5 pç
Redução excêntrica	
75 mm - 50 mm	1 pç
Tubo rígido c/ ponta lisa	
40 mm - 4"	35.80 m
40 mm	18.27 m
50 mm - 2"	7.27 m
75 mm - 3"	6.35 m
Tê sanitário	
50 mm -50 mm	4 pç
PVC Esgoto	
Joelho 45	
50 mm	1 pç
75 mm	2 pç
Joelho 90	
50 mm	4 pç
75 mm	4 pç
Junção simples	
50 mm - 50 mm	2 pç
75 mm 75 mm	3 pç
Luva simples	
50 mm	4 pç
75 mm	7 pç
Tubo rígido c/ ponta lisa	
50 mm - 2"	7.75 m
75 mm - 3"	8.75 m
Tê sanitário	
100 mm - 75 mm	3 pç
50 mm -50 mm	3 pç
75 mm - 50 mm	4 pç

Vasos

Vaso Sanitário c/ JM0"	
PVC Esgoto	
Joelho 90	
100 mm	1 pç

Legenda Detalhada

Caixa Sifonada

PVC Acessórios
Caixa sifonada
250x230x75 — 1 pç

CA — Caixa de areia pluvial simples

Caixas de Passagem
Caixa de areia pluvial sem grelha
CA 60x60cm — 1 pç

CES — Caixas Inspeção Esgoto Sifonada

Caixas de Passagem
Caixa de inspeção de esgoto sifonada
CES- 60x60 cm — 1 pç

CG — Caixas de Gordura

Caixas de Passagem
Caixa de gordura
CG 60x60 cm — 1 pç

Cap
PVC Esgoto
Cap
100 mm — 1 pç

Chuveiro Coletivo
PVC Acessórios
Ralo sifonado afl. reg. saída 40
100 mm - 40 mm — 1 pç
PVC Esgoto
Curva 90 curta
40 mm — 1 pç

Joelho 45
PVC Esgoto
Joelho 45
100 mm — 1 pç

Joelho 90 - coluna bolsa
PVC Esgoto
Joelho 90
75 mm — 1 pç

Junção simples
PVC Esgoto
Junção simples
100 mm - 50 mm — 1 pç

Junção simples c/ redução
PVC Esgoto
Junção simples
75 mm - 50 mm — 1 pç
Redução excêntrica
75 mm - 50 mm — 1 pç

Lavatório de Uso Geral
PVC Acessórios
Sifão de copo p/ pia e lavatório
1" - 1.1/2" — 1 pç
Válvula p/ lavatório e tanque
1" — 1 pç
PVC Esgoto
Curva 90 curta
40 mm — 1 pç
Joelho 90 c/anel p/ esgoto secundário
40 mm - 1.1/2" — 1 pç
Tubo rígido c/ ponta lisa
40 mm — 0.50 m

Mictório de Descarga Automática- DN 40mm
PVC Acessórios
Sifão flexível p/ Mictório
1.1/4" - 2" — 1 pç
PVC Esgoto
Bucha de redução longa
50 mm - 40 mm — 1 pç
Curva 90 curta
40 mm — 1 pç
Joelho 90
40 mm — 1 pç
Tubo rígido c/ ponta lisa
40 mm — 0.50 m

Ramais de Ventilação
PVC Esgoto
Joelho 90
50 mm — 1 pç
Tê sanitário
50 mm -50 mm — 1 pç

Tanque de Lavar Roupas DN 40mm
PVC Acessórios
Sifão flexível c/ Adaptador
1.1/2" - 1.1/2" — 1 pç
Válvula p/ tanque
1.1/2" — 1 pç
PVC Esgoto
Curva 90 curta
40 mm — 1 pç
Joelho 90 c/anel p/ esgoto secundário
40 mm - 1.1/2" — 1 pç
Tubo rígido c/ ponta lisa
40 mm — 0.50 m

Tê sanitário
PVC Esgoto
Tê sanitário
50 mm -50 mm — 1 pç

FNDE Fundo Nacional de Desenvolvimento da Educação — Ministério da Educação — GOVERNO FEDERAL BRASIL PAÍS RICO É PAÍS SEM POBREZA

PROJETO PADRÃO - FNDE

MUNICÍPIO – UF: SCHROEDER/SC

PROPRIETÁRIO: PREFEITURA MUNICIPAL DE SCHROEDER/SC

ENDEREÇO: AV. DOS IMIGRANTES, ESQ.RUA PAULO JAHN, CENTRO

PROPRIETÁRIO PREFEITURA MUNICIPAL DE SCHROEDER/SC

RESP. TÉCNICO E AUTOR DO PROJETO — ENG. CIVIL ILMAR BORGES FILHO - CREA/SC 051.856-6

DLFO

CREA

RA

OBSERVAÇÕES:

ESCOLA 12 SALAS DE AULA

PROJETO DE HIDROSANITÁRIO

COORDENAÇÃO: CGEST - Coordenação Geral de Infraestrutura Educacional

BLOCO E: PEDAGÓGICO
SANITÁRIOS FEMININO E MASCULINO
ESGOTO SANITÁRIO - DETALHE

SIGLA DO PROJETO: HEG

FORMATO: 597x841 - A1

REVISÃO

ESCALA: indicada

DATA EMISSÃO: 04/05/2015

PRANCHA: 11/20