


CORTE AA
bancos bloco A
Escala: 1/25

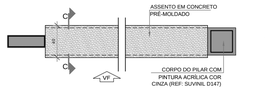


CORTE BB
bancos bloco A
Escala: 1/25



VISTA FRONTAL - BA2
bancos bloco A
Escala: 1/25




CORTE CC
bancos bloco A
Escala: 1/25

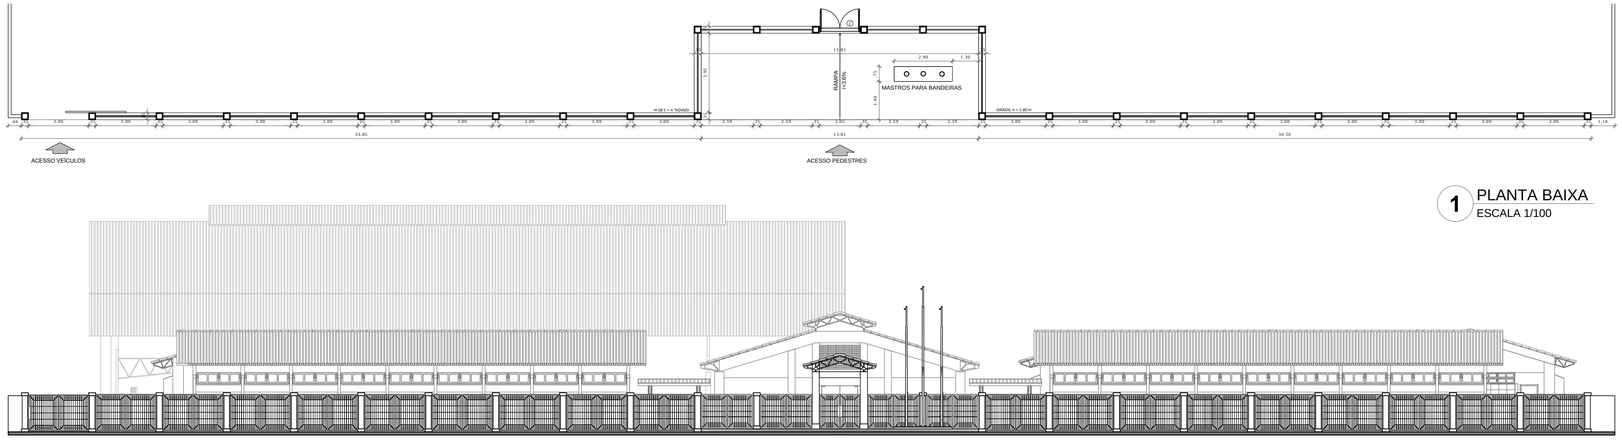


1 PLANTA BAIXA
ESCALA 1/100


2 VISTA FRONTAL
ESCALA 1/100

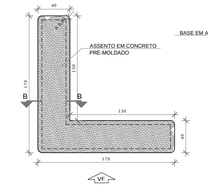


VISTA SUPERIOR - BA3
bancos pátio aberto
Escala: 1/25

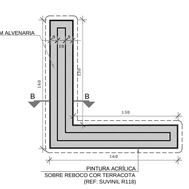

CORTE AA
bancos pátio aberto
Escala: 1/25

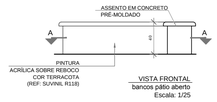


VISTA FRONTAL
bancos pátio aberto
Escala: 1/25

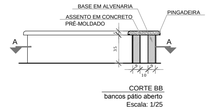

CORTE BB
bancos pátio aberto
Escala: 1/25




VISTA SUPERIOR - BA1
bancos vestiário
Escala: 1/25

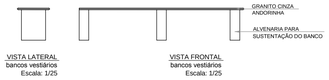


VISTA LATERAL
bancos vestiários
Escala: 1/25

VISTA FRONTAL
bancos vestiários
Escala: 1/25

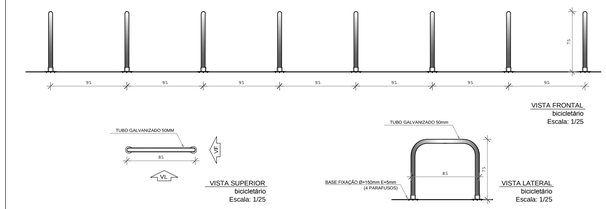


VISTA FRONTAL
bicicletário
Escala: 1/25

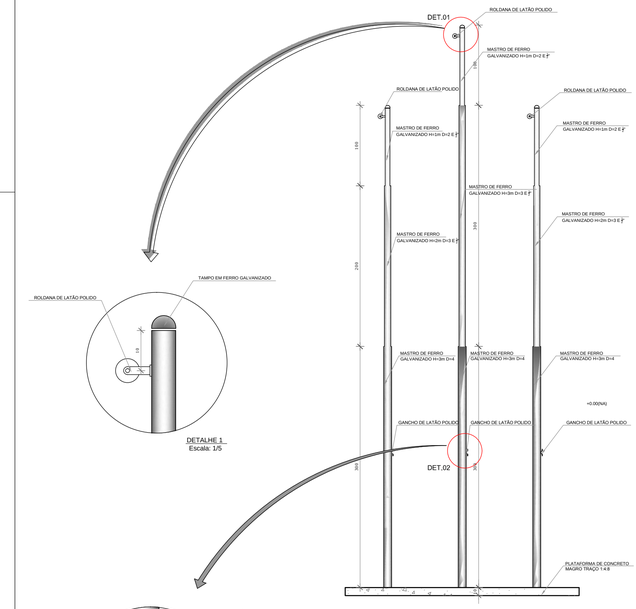


6 VISTA FRONTAL
ESCALA 1/25

DETALHE 1
Escala: 1/5

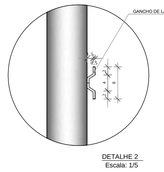


DETALHE 2
Escala: 1/5

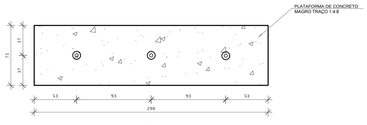


VISTA

7 PLANTA BAIXA - MASTROS
ESCALA 1/25

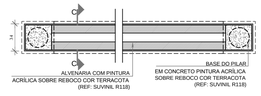

CORTE AA
bancos blocos E e F
Escala: 1/25

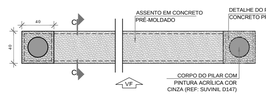

CORTE BB
bancos blocos E eF
Escala: 1/25




VISTA FRONTAL - BA4
bancos blocos E e F
Escala: 1/25




CORTE CC
bancos blocos E e F
Escala: 1/25




CORTE AA
bancos pátio coberto
Escala: 1/25

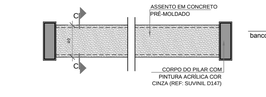


CORTE BB
bancos pátio coberto
Escala: 1/25

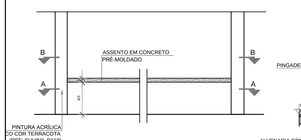


VISTA FRONTAL - BA5
bancos pátio coberto
Escala: 1/25

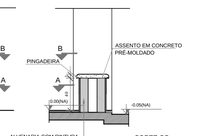


CORTE CC
bancos pátio coberto
Escala: 1/25

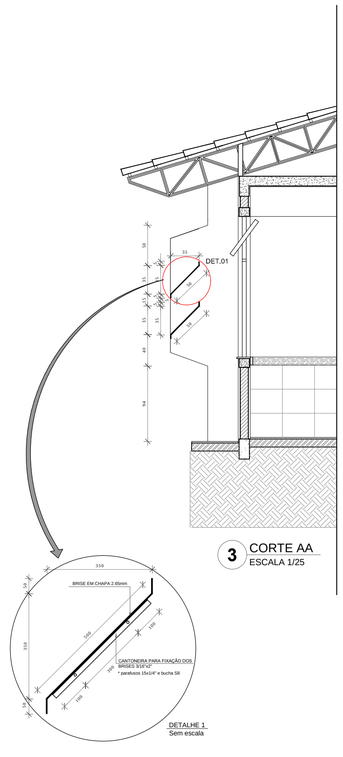

DETALHE 1
Sem escala

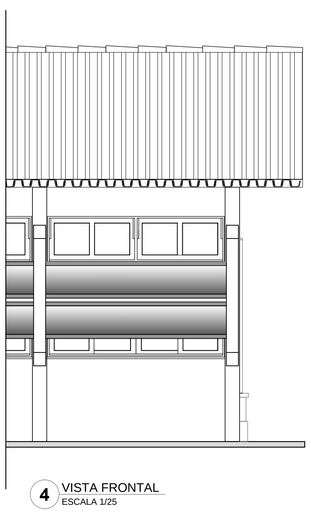

4 VISTA FRONTAL
ESCALA 1/25

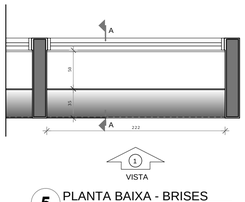

5 PLANTA BAIXA - BRISES
ESCALA 1/25

LEGENDA:

INDICAÇÃO NÍVEIS PLANTA E CORTE		INDICAÇÃO DE VISTAS	
INDICAÇÃO DE CORTES		ESPECIFICAÇÃO DE MATERIAIS	
INDICAÇÃO DE FACHADAS		INDICAÇÃO DE EIXOS	
INDICAÇÃO DE PORTAS E JANELAS		INDICAÇÃO DE ELEMENTOS (BANCADA, PRATELEIRAS E ETC.)	

NOTAS

- MEDIDAS E NÍVEIS EM METROS
- VERIFICAR POSIÇÃO EXATA DOS PILARES NO PROJETO ESTRUTURAL
- VERIFICAR DETALHES CONSTRUTIVOS PERTINENTES NO PROJETO DE DETALHAMENTO
- SEGUIR ORIENTAÇÃO DO PROJETO QUANTO A UTILIZAÇÃO DAS CORES: CASO SEJA NECESSÁRIA ALTERAÇÃO, CONSULTAR O CADERNO DE ESTUDO DE CORES
- EM CASO DE CONFLITO DE INFORMAÇÕES ENTRE O PROJETO GRÁFICO E O MEMORIAL DESCRITIVO E ESPECIFICAÇÕES TÉCNICAS, PREVALECE A INFORMAÇÃO CONTIDA NO DESENHO
- ALTERAÇÕES NESTE PROJETO SOMENTE COM AUTORIZAÇÃO EXPRESSA DO FNDE

REFERÊNCIA:

- PLANILHA DE QUANTITATIVOS
- MEMORIAL DESCRITIVO E ESPECIFICAÇÕES TÉCNICAS

FNDE Fundo Nacional de Desenvolvimento da Educação
Ministério da Educação
GOVERNO FEDERAL BRASIL PAÍS RICO É PAÍS SEM POBREZA

PROJETO PADRÃO - FNDE

MUNICÍPIO – UF:

PROPRIETÁRIO:

ENDEREÇO:

PROPRIETÁRIO

RESP. TÉCNICO — CAU/ CREA

DLFO | CAU/ CREA | RA

OBSERVAÇÕES:

ESCOLA 12 SALAS DE AULA
PROJETO DE ARQUITETURA

COORDENAÇÃO: CGEST - Coordenação Geral de Infraestrutura Educacional	DETALHAMENTO GRADIL FECHAMENTO FRONTAL BANCOS, BICICLETÁRIOS, BRISES, MASTROS	ARQ
FORMATO: (1260X841)	REVISÃO: R.03	ESCALA: indicada
	DATA EMISSÃO: MAIO/ 2014	PRANCHA: 40/42