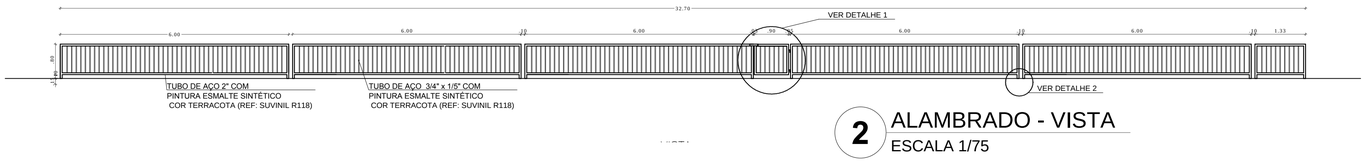
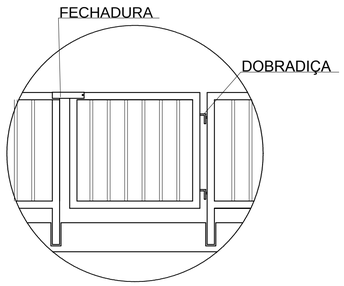


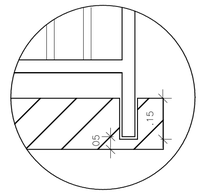

## 1 ARQUIBANCADA 1 - PLANTA BAIXA
ESCALA 1/75



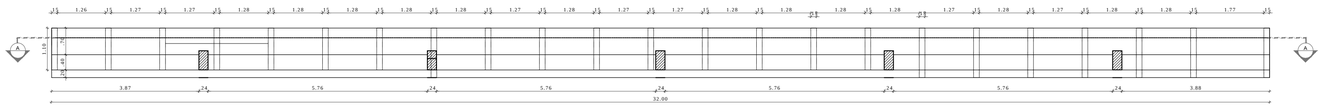

## 2 ALAMBRADO - VISTA
ESCALA 1/75



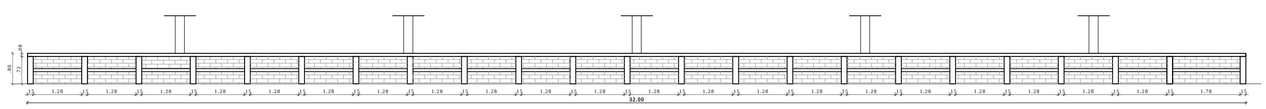

## DETALHE 1
SEM ESCALA




## DETALHE 2
SEM ESCALA

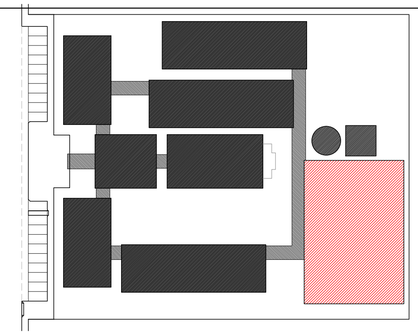



## 3 ARQUIBANCADA 2 - PLANTA BAIXA
ESCALA 1/75




FECHADURA

## 4 ARQUIBANCADA 2 - CORTE AA
ESCALA 1/75



CROQUI DE REFERÊNCIA

LEGENDA:

| | | | |
|---|---|---|---|
| INDICAÇÃO NÍVEIS PLANTA E CORTE | | INDICAÇÃO DE VISTAS | |
| INDICAÇÃO DE CORTES | | ESPECIFICAÇÃO DE MATERIAIS | |
| INDICAÇÃO DE FACHADAS | | INDICAÇÃO DE EIXOS | |
| INDICAÇÃO DE PORTAS E JANELAS | JAX PMX | INDICAÇÃO DE ELEMENTOS (BANCADA, PRATELEIRAS E ETC.) | BCX |

NOTAS

- MEDIDAS E NÍVEIS EM METROS
- VERIFICAR POSIÇÃO EXATA DOS PILARES NO PROJETO ESTRUTURAL
- VERIFICAR DETALHES CONSTRUTIVOS PERTINENTES NO PROJETO DE DETALHAMENTO
- SEGUIR ORIENTAÇÃO DO PROJETO QUANTO A UTILIZAÇÃO DAS CORES; CASO SEJA NECESSÁRIA ALTERAÇÃO, CONSULTAR O CADERNO DE ESTUDO DE CORES
- EM CASO DE CONFLITO DE INFORMAÇÕES ENTRE O PROJETO GRÁFICO E O MEMORIAL DESCRITIVO E ESPECIFICAÇÕES TÉCNICAS, PREVALECE A INFORMAÇÃO CONTIDA NO DESENHO
- ALTERAÇÕES NESTE PROJETO SOMENTE COM AUTORIZAÇÃO EXPRESSA DO FNDE

REFERÊNCIA:

- PLANILHA DE QUANTITATIVOS
- MEMORIAL DESCRITIVO E ESPECIFICAÇÕES TÉCNICAS

FNDE Fundo Nacional de Desenvolvimento da Educação — Ministério da Educação — GOVERNO FEDERAL BRASIL PAÍS RICO É PAÍS SEM POBREZA

# PROJETO PADRÃO - FNDE

MUNICÍPIO – UF:

PROPRIETÁRIO:

ENDEREÇO:

PROPRIETÁRIO

RESP. TÉCNICO — CAU/ CREA

DLFO — CAU/ CREA

RA

OBSERVAÇÕES:

## ESCOLA 12 SALAS DE AULA
PROJETO DE ARQUITETURA

COORDENAÇÃO: CGEST - Coordenação Geral de Infraestrutura Educacional

QUADRA COBERTA
ARQUIBANCADA E ALAMBRADO
PLANTA BAIXA, CORTE, VISTA E DETALHES

ARQ

FORMATO: A1 (841X594)

REVISÃO: R.03

ESCALA: INDICADA

DATA EMISSÃO: MAIO/2014

PRANCHA: 30/42