
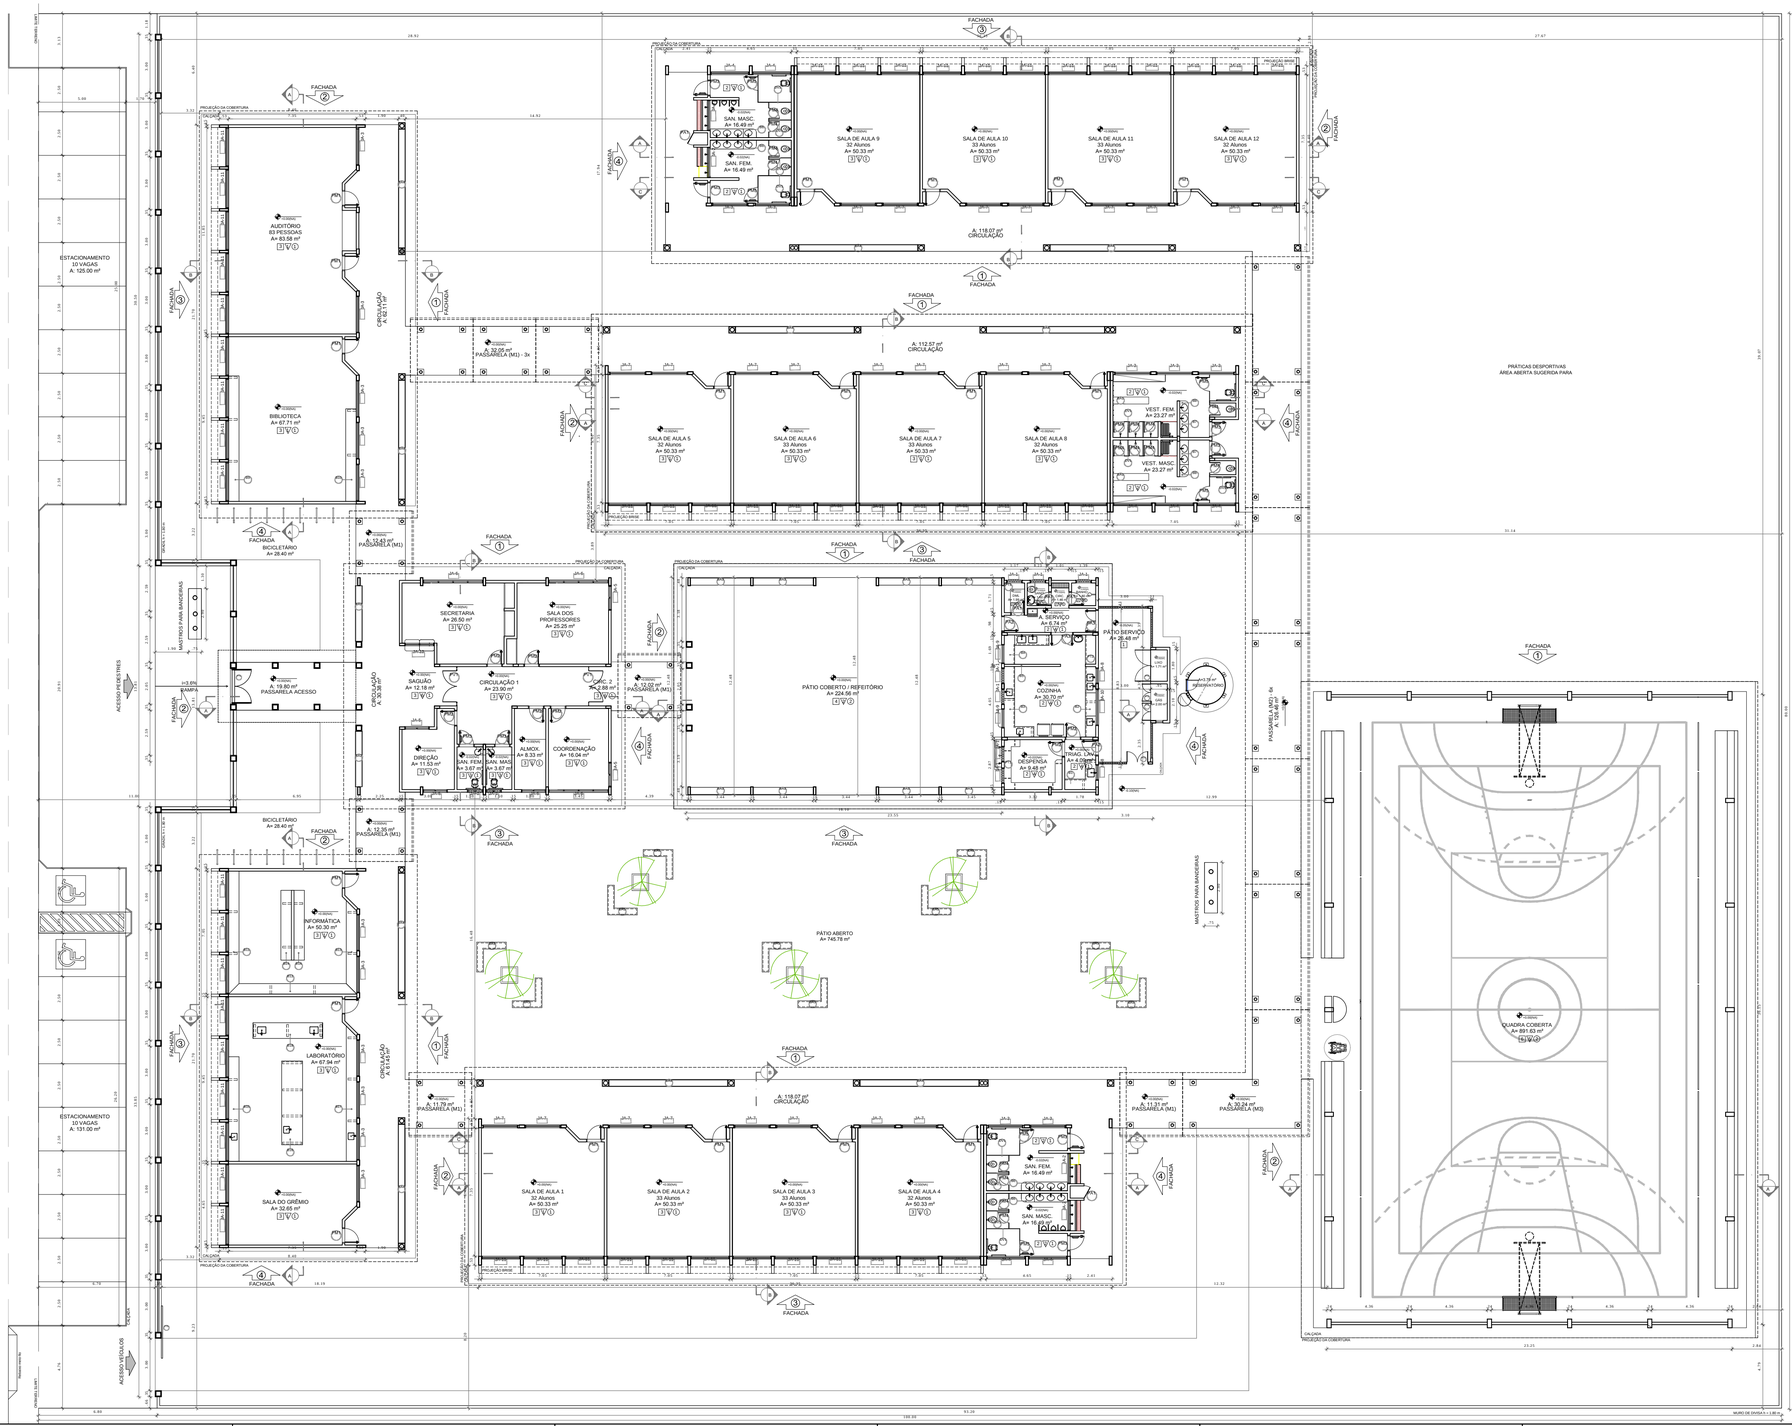


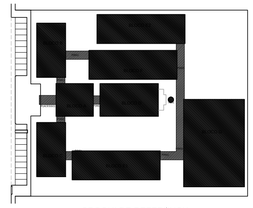

CROQUI DE REFERÊNCIA

1 - LAJE PINTURA PVA LÁTEX BRANCO NEVE SOBRE MASSA CORRIDA PVA 2 - ESTRUTURA APARENTE	
TETO	
1 - CERÂMICA 30 x 40 cm COR BRANCO ATÉ 90 cm + FAIXA DE MADEIRA COM VERNIZ FOSCO E PINTURA ACRÍLICA 2 - CERÂMICA 30 x 40 cm COR BRANCO ATÉ 180 cm + FAIXA CERÂMICA 10 x 10 cm AZUL E PINTURA ACRÍLICA 3 - CERÂMICA 30 x 40 cm COR BRANCO ATÉ 180 cm + FAIXA CERÂMICA 10 x 10 cm VERMELHA E PINTURA ACRÍLICA 4 - CERÂMICA 30 x 40 cm COR BRANCO ATÉ O TETO 5 - PINTURA ACRÍLICA	
PAREDE	
1 - CERÂMICAS DESEMPENADAS 2 - CERÂMICA 40 x 40 cm COR BRANCO ANTIDERRAPANTE 3 - CERÂMICA 40 x 40 cm COR CINZA ANTIDERRAPANTE 4 - GRANITINA 5 - INTERTRAVADO DE CONCRETO 6 - PISO INDUSTRIAL POLIDO EM CONCRETO ARMADO 7 - GRAMA	
PISO	

ESPECIFICAÇÕES

*VER AMPLIAÇÕES E DETALHES ESPECÍFICOS

COBOGÓ EM CONCRETO (40 x 40) Dim. linear: 2,00 m/ H = 1,20 m (a5) - Bloco A e D-emperaj	
COBOGÓ EM CONCRETO (40 x 40) Dim. linear: 8,40 m/ H = 1,80 m - Pátio de serviço	
COBOGÓ EM CONCRETO	
DETALHE PILAR EM CONCRETO PRÉ MOLDADO - 0,4 x 0,4 (x06) - Circulações e passarelas	
ASSENTO EM "L" EM CONCRETO PRÉ MOLDADO - 0,4 x 3,00 (x10) - Pátio aberto	
ASSENTO EM CONCRETO PRÉ MOLDADO - 0,4 x 6,80 (x10) - Blocos E1, E2 e F	
ASSENTO EM CONCRETO PRÉ MOLDADO - 0,4 x 3,45 (x8) - Bloco D	
ASSENTO EM CONCRETO PRÉ MOLDADO - 0,4x 3,20 (x2) - Bloco A	
BANCO DE GRANITO CINZA ANDORINHA - 0,4 x 2,05x H = 0,45m (x2) - Vest. fem. e mas.	
BANCOS - BA*	
GRANITO CINZA ANDORINHA - esp. 2 cm - H = 1,80 m - Sanit. masc. e fem.	
DIVISÓRIAS - DV*	
GRANITO CINZA ANDORINHA - esp. 2 cm - 0,4 x 2,50 (x4) - DML	
GRANITO CINZA ANDORINHA - esp. 2 cm - 0,4 x 1,67 (x4) - Cozinha	
GRANITO CINZA ANDORINHA - esp. 2 cm - 0,4 x 7,20 (x4) - Despensa	
PRATELEIRAS - PT*	
GRANITO CINZA ANDORINHA - esp. 2 cm - 0,9 x4,90 H = 0,90 m - Laboratório	
GRANITO CINZA ANDORINHA - esp. 2 cm - 0,6 x 7,79 H = 0,90 m - Laboratório	
GRANITO CINZA ANDORINHA - esp. 2 cm - 1,2 x 4,80 H = 0,90 m - Laboratório	
GRANITO CINZA ANDORINHA - esp. 2 cm - 0,6 x 6,69 H = 0,90 m - Laboratório	
GRANITO CINZA ANDORINHA - esp. 2 cm - 0,6 x 4,50 H = 0,75 m - Informática	
GRANITO CINZA ANDORINHA - esp. 2 cm - 0,6 x 5,39 H = 0,75 m - Informática	
GRANITO CINZA ANDORINHA - esp. 2 cm - 0,6 x 7,39 H = 0,75 m - Informática	
GRANITO CINZA ANDORINHA - esp. 2 cm - 0,6 x 7,39 H = 0,75 m - Informática	
GRANITO CINZA ANDORINHA - esp. 2 cm - 0,6 x 5,39 H = 0,75 m - Biblioteca	
GRANITO CINZA ANDORINHA - esp. 2 cm - 0,6 x 7,29 H = 0,75 m - Biblioteca	
GRANITO CINZA ANDORINHA - esp. 2 cm - 0,5 x 0,70 H = 0,90 m (x2) - Vestiários fem. e mas.	
GRANITO CINZA ANDORINHA - esp. 2 cm - 0,5 x 1,40 H = 0,90 m (x2) - Vestiários fem. e mas.	
GRANITO CINZA ANDORINHA - esp. 2 cm - 0,5 x 2,65 H = 0,90 m (x4) - Sanitários fem. e mas.	
GRANITO CINZA ANDORINHA - esp. 2 cm - 0,3 x 3,24 H = 0,92 m - Área de preparo e lavagem	
GRANITO CINZA ANDORINHA - esp. 2 cm - 0,6 x 3,84 H = 0,9 m - Lavagem louças	
GRANITO CINZA ANDORINHA - esp. 2 cm - 0,6 x 5,13 H = 0,9 m - Preparo guarnições e carnes	
GRANITO CINZA ANDORINHA - esp. 2 cm - 0,6 x 4,09 H = 0,9 m - Preparo sucos e vitrôtura	
GRANITO CINZA ANDORINHA - esp. 2 cm - 0,6 x 2,89 H = 0,9 m - Triagem/ Lavagem	
BANCADAS - B*	
LEGENDA	

	300 x 160	1	01 folha - de correr	Acesso serviço
	120 x 160	1	02 folhas - de abrir	Pátio de serviço
	100 x 160	2	com veneziana 02 folhas - de abrir	Gás
	180 x 160	1	com veneziana 02 folhas - de abrir	Lixo
	205 x 180	1	02 folhas - de abrir	Acesso pedestres
REF.	Dimensões (cm)	QUANT.	TIPO	AMBIENTES

LEGENDA DE PORTAS - PORTÕES DE ALUMÍNIO

	prime x (hpp) 160 x 210	2	em vidro com bandeira 01 folha - de abrir	Circulação bloco administrativo
REF.	Dimensões (cm)	QUANT.	TIPO	AMBIENTES

LEGENDA DE PORTAS - PORTAS EM VIDRO

	120 x 210	2	com vidro e veneziana 02 folhas - de abrir	Área de serviço e cozinha
	80 x 210	2	com vidro e veneziana 01 folha - de abrir	Área de serviço e Triagem/lavagem
	70 x 210	5	com veneziana 01 folha - de abrir	Armário externo, barrtil, DML e sanitário
REF.	Dimensões (cm)	QUANT.	TIPO	AMBIENTES

LEGENDA DE PORTAS - PORTAS EM ALUMÍNIO

	80 x 160	6	c/ barra metálica 1 folha - de abrir	Boxes dos sanitários PNE
	60 x 160	16	boa em madeira 1 folha - de abrir	Boxes dos banheiros e vestiários
	80 x 210	6	com chapa e barra metálica	Sanitários PNE (adm.) e entrada dos sanitários e vestiários
	80 x 210	7	com chapa metálica 1 folha - de abrir	Almoxarifado, cozinha e despensa
	80 x 210	18	de vidro e chapa metálica 1 folha - de abrir e c/ visor	Almoxarifado, coordenação, diretoria, sala de professores, e informática
REF.	Dimensões (cm)	QUANT.	TIPO	AMBIENTES

LEGENDA DE PORTAS - PORTAS EM MADEIRA COM PINTURA

LEGENDA:	
INDICAÇÃO NÍVEIS PLANTA E CORTE	INDICAÇÃO DE VISTAS
INDICAÇÃO DE CORTES	ESPECIFICAÇÃO DE MATERIAIS
INDICAÇÃO DE FACHADAS	INDICAÇÃO DE EIXOS
INDICAÇÃO DE PORTAS E JANELAS	INDICAÇÃO DE ELEMENTOS (BANCADA, PRATELEIRAS E ETC.)

NOTAS

- MEDIDAS E NÍVEIS EM METROS
- VERIFICAR POSIÇÃO EXATA DOS PILARES NO PROJETO ESTRUTURAL
- VERIFICAR DETALHES CONSTITUTIVOS PERTINENTES NO PROJETO DE DETALHAMENTO
- SEGUIR ORIENTAÇÃO DO PROJETO QUANTO A UTILIZAÇÃO DAS CORES; CASO SEJA NECESSÁRIA ALTERAÇÃO, CONSULTAR O CADERNO DE ESTUDO DE CORES
- EM CASO DE CONFLITO DE INFORMAÇÕES ENTRE O PROJETO GRÁFICO E O MEMORIAL DESCRITIVO E ESPECIFICAÇÕES TÉCNICAS, PREVALECE A INFORMAÇÃO CONTIDA NO DESENHO
- ALTERAÇÕES NESTE PROJETO SOMENTE COM AUTORIZAÇÃO EXPRESSA DO FNDE

REFERÊNCIA:

- PLANILHA DE QUANTITATIVOS
- MEMORIAL DESCRITIVO E ESPECIFICAÇÕES TÉCNICAS

FNDE Fundo Nacional de Desenvolvimento da Educação

Ministério da Educação

GOVERNO FEDERAL BRASIL PAÍS RICO É PAÍS SEM POBREZA

PROJETO PADRÃO - FNDE

MUNICÍPIO: – UF:

PROPRIETÁRIO:

ENDEREÇO:

PROPRIETÁRIO

RESP. TÉCNICO — CAU/ CREA

DLFO — CAU/ CREA

RA

OBSERVAÇÕES:

ESCOLA 12 SALAS DE AULA

PROJETO DE ARQUITETURA

COORDENAÇÃO: CGEST - Coordenação Geral de Infraestrutura Educacional

PLANTA BAIXA — ARQ

REVISÃO: R-03 — ESCALA: 1/100 — DATA: MARÇO 2014 — PRANCHA: 02/42

FORMATO: (1470X841)

1 PLANTA BAIXA
ESCALA 1/100