

1 DETALHE 2- CAIXA R1

SEM ESCALA

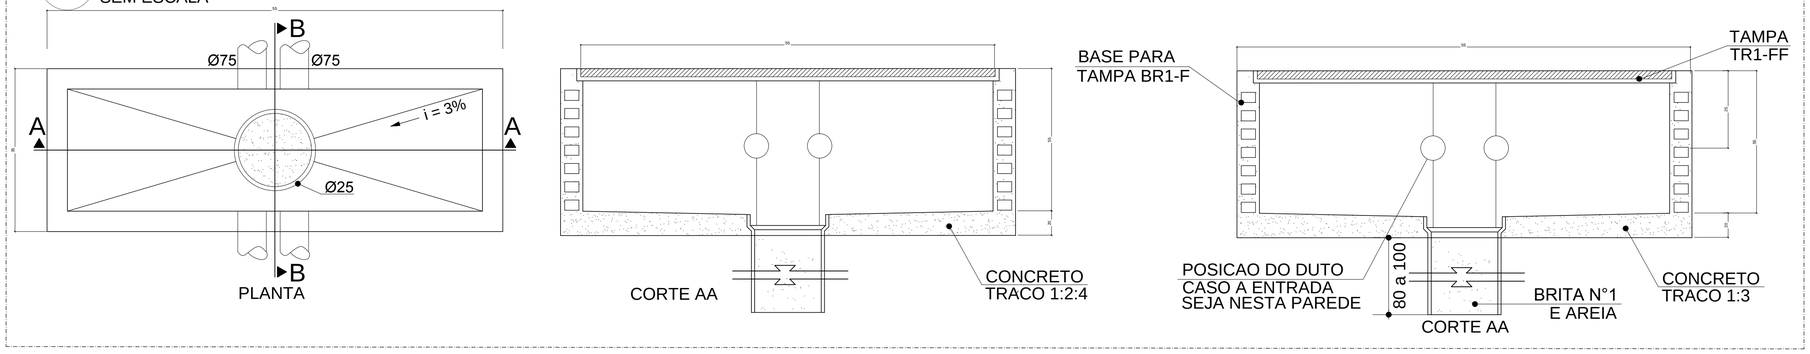

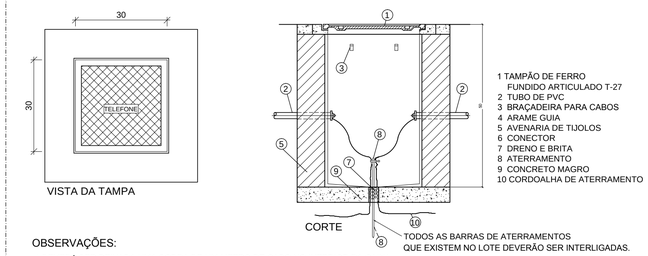


OBSERVAÇÕES:

a) DEVERÁ SER DEIXADA UMA SOBRA DE UM METRO DE CABO NO INTERIOR DA CAIXA.
b) A BORDA DO ELETRODUTO NÃO DEVE CONTER BORDA VIVA.
c) OPCIONALMENTE A TAMPA PODE SER EXECUTADA EM CONCRETO.
d) ANTES DA CONCRETAGEM DA LAJE DE PISO, O TERRENO DEVERÁ SER BEM APILOADO E COMPACTADO.
e) PARA CAIXAS CONSTRUÍDAS EM LOCAIS QUE PERMITAM TRÂNSITO DE VEÍCULOS DE CARGA PESADA, USAR TAMPÃO T-100, FAZENDO AS ADAPTAÇÕES NECESSÁRIAS NA CAIXA.

DETALHE 02 - CAIXA R.0
S/ESCALA

2 DETALHE 1- CAIXA R0

SEM ESCALA

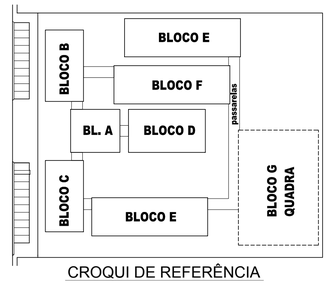


CROQUI DE REFERÊNCIA

LEGENDA

ELETRODUTOS PVC ROSCÁVEL DA TIGRE, NO PISO.

CAIXA DE PASSAGEM R0 (30X30X30cm).

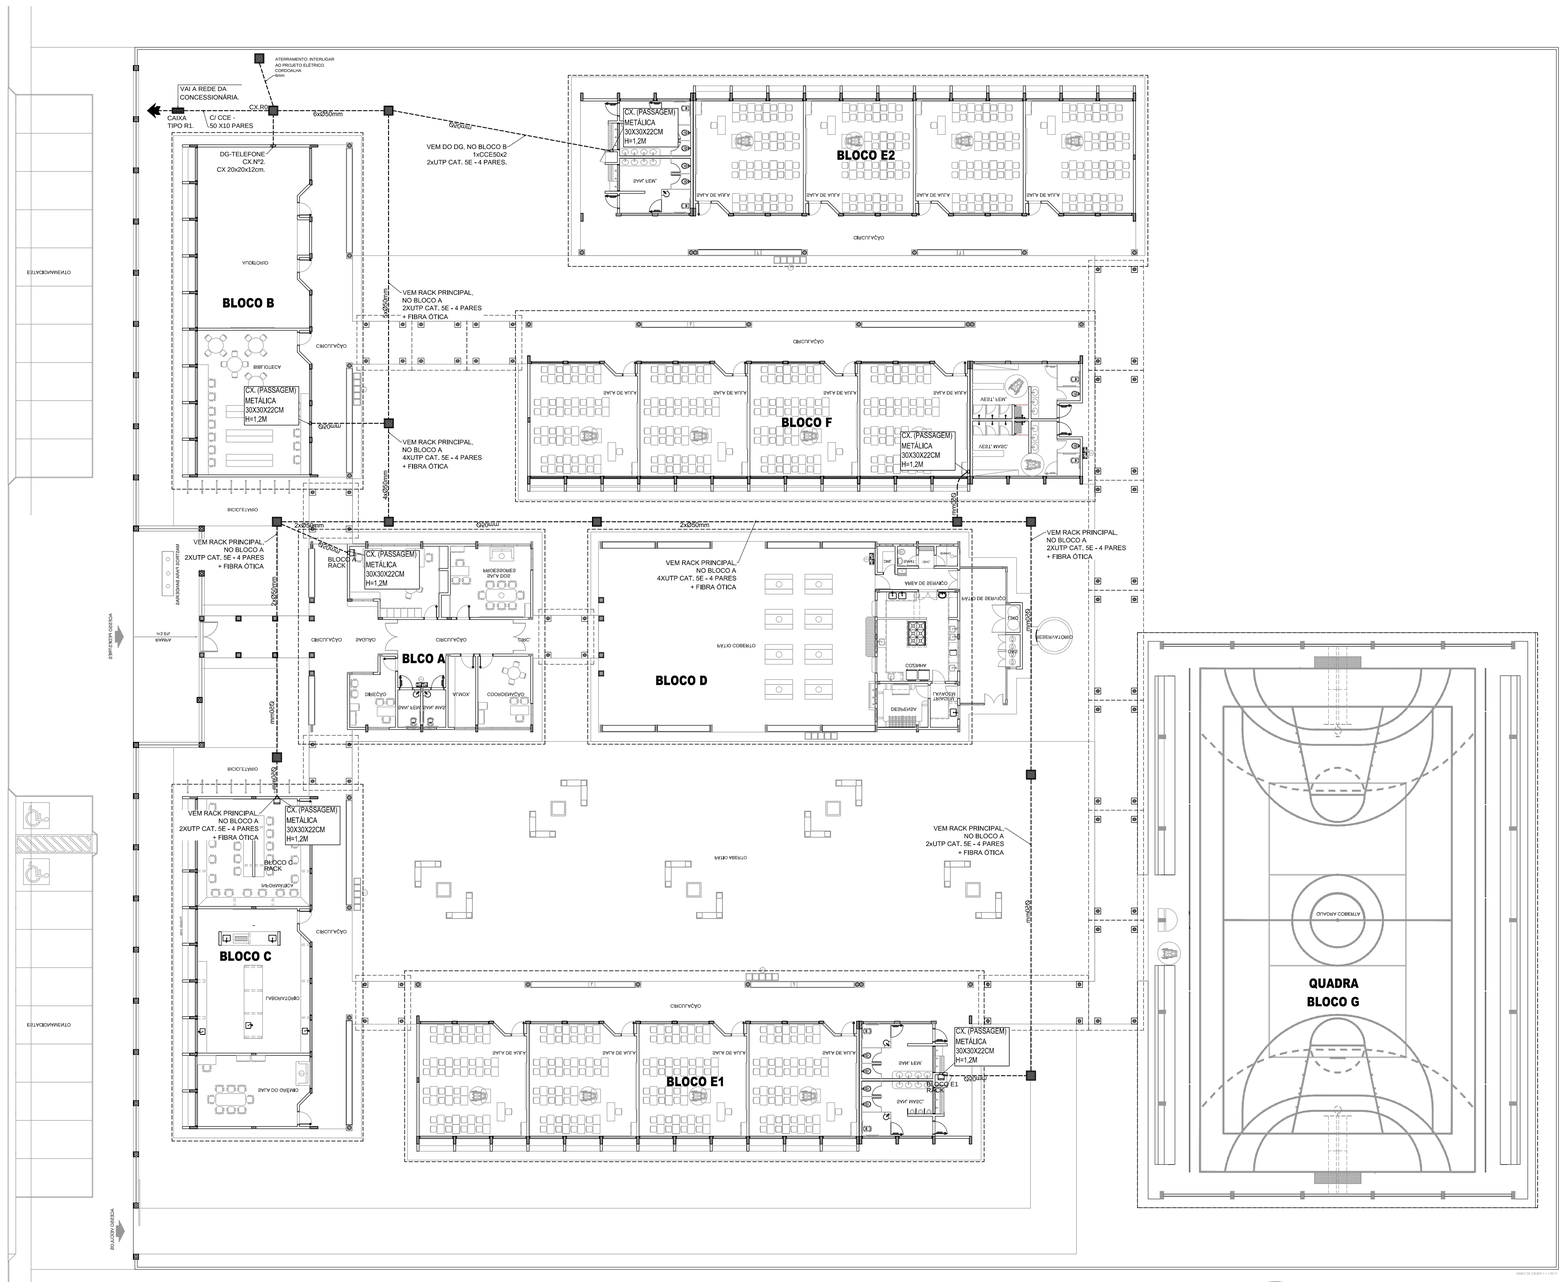

3 PLANTA BAIXA

ESCALA 1/200

FNDE Fundo Nacional de Desenvolvimento da Educação

Ministério da Educação

GOVERNO FEDERAL BRASIL PAÍS RICO É PAÍS SEM POBREZA

PROJETO PADRÃO - FNDE

MUNICÍPIO - UF:

PROPRIETÁRIO:

ENDEREÇO:

PROPRIETÁRIO

RESP. TÉCNICO CAU/ CREA

DLFO

CAU/ CREA

RA

OBSERVAÇÕES:

ESCOLA 12 SALAS DE AULA

CABEAMENTO ESTRUTURADO - TELEFONE, DADOS E ANTENA TV

COORDENAÇÃO: CGEST - Coordenação Geral de Infraestrutura Educacional	SPDA PLANTA DE COBERTURA DETALHES	ECE
FORMATO: A1 (841X594)	REVISÃO: R.03	ESCALA: INDICADA DATA EMISSÃO: MAIO/ 2014
		PRANCHA: 01/07