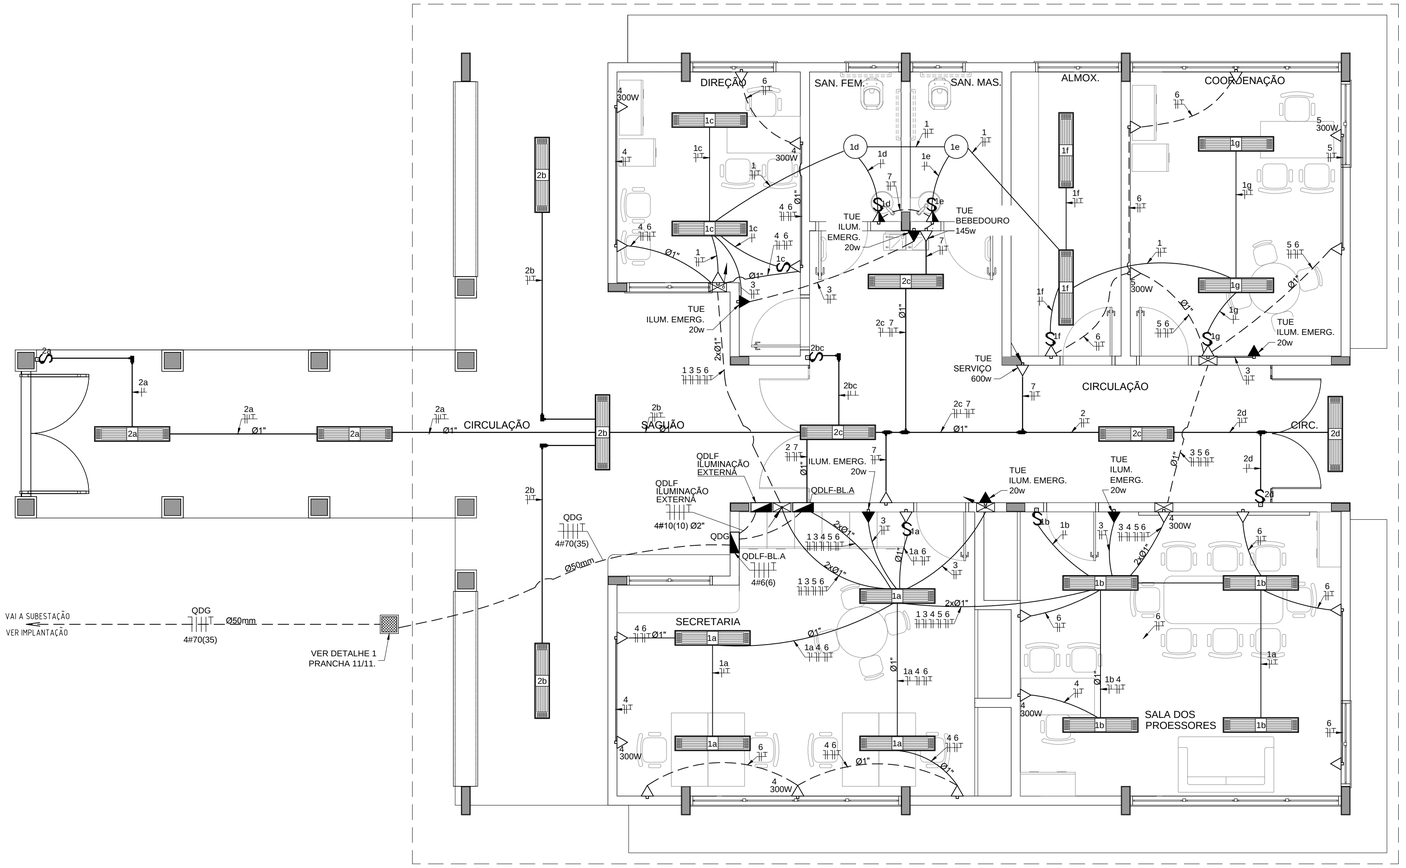


1 PLANTA BAIXA - BLOCO A - ADMINISTRAÇÃO

ESCALA 1/50


OBSERVAÇÕES

- CONDUTORES NÃO COTADO: Nº 2,5 mm2
- ELETRODUTOS NÃO COTADOS: Ø 3/4"
- FIO TERRA NÃO COTADO: Nº 2,5 mm2
- O EQUILÍBRIO DE FASES ESTÁ REPRESENTADO NO ESQUEMA UNIFILAR
- OS CABOS QUE ALIMENTAM OS QUADROS DE DISTRIBUIÇÃO E OS CONDUTORES ENTERRADOS NO SOLO SERÃO TODOS SINTENAX SINGELOS 1KV
- CASO EXISTAM INTERRUPTORES COM MAIS DE 3 SEÇÕES, ESTES DEVERÃO ESTAR EM CAIXAS 4" X 4" X 2"
- AS TOMADAS PARA INSTALAÇÃO DOS CONDICIONADORES DE AR, PODERÃO SER MUDADAS DE LOCAL, A CRITÉRIO DO PROPRIETÁRIO, SEM NENHUM PREJUÍZO ÀS INSTALAÇÕES
- AS ARANDELAS INTERRUPTORES E TOMADAS REPRESENTADOS JUNTOS, SERÃO INSTALADOS NA MESMA VERTICA
- VER ILUMINAÇÃO DAS ÁREAS EXTERNAS EM PRANCHA ESPECÍFICA.

CONVENÇÕES


- CAIXA DE PASSAGEM OCTOGONAL NO TETO.
- LUMINÁRIA FLUORESCENTE 2x32w
- LUMINÁRIA TIPO DROPS PARA 01 LÂMPADA FLUORESCENTE 60W
- INTERRUPTOR SIMPLES.
- INTERRUPTOR DUAS TECLAS.
- INTERRUPTOR TRÊS TECLAS.
- INTERRUPTOR TREE-WAY.
- TOMADA BAIXA A 0,30 DO PISO.
- TOMADA MEDIA A 1.20 DO PISO.
- TOMADA ALTA A 2.20 DO PISO.
- CAIXA METÁLICA QUADRADA 10 X 10 X 5cm A 30 cm DO PISO ACABADO
- CAIXA DE PASSAGEM DE ALVENARIA 50 X 50 X 60cm COM DRENO DE BRITA E TAMPA DE CONCRETO
- ELETRODUTO DE PVC RÍGIDO EMBUTIDO NO PISO
- ELETRODUTO DE PVC RÍGIDO EMBUTIDO EM LAJE DE TETO OU PAREDE
- ELETRODUTOS PVC DA TIGRE, APARENTE.
- CONDULETES TOP TIGRE.
- FIOS - NEUTRO,FASE, RETORNO e TERRA
- QUADRO DE DISTRIBUIÇÃO INSTALADO A 165cm DE ALTURA
- HASTE DE COBRE COPPERWELD Ø5/8" X 3,00m COM CONECTOR

QUADRO DE DISTRIBUIÇÃO DE LUZ E FORÇA QDLF BLOCO -A - ADMINISTRAÇÃO											DESCRIÇÃO
CIRCUITO	LÂMPADA (W)			TOMADAS (W)				TOTAL (W)	DISJ. (A)	FIO (mm2)	FASE (abc)	
	20	32	60	100	145	300	600					
.1		24	2					888	15	2,5	A	ILUMINAÇÃO SECRETARIA, S. MULTIUSO, COORDENAÇÃO, ALMOXARIFADO E DIRETORIA.
.2		18						576	15	2,5	B	ILUMINAÇÃO CIRCULAÇÃO E SAGUÃO DE ENTRADA.
.3	5							100	15	2,5	C	CIRCUITO RESERVADO PARA ILUMINAÇÃO DE EMERGÊNCIA.
.4						4		1200	15	2,5	A	TOMADAS PARA COMPUTADOR SECRETARIA E S. MULTIUSO.
.5						4		1200	20	2,5	B	TOMADAS PARA COMPUTADOR DIRETORIA E COORDENAÇÃO.
.6				15				1500	20	2,5	C	TOMADAS USO GERAL, SECRETARIA, SALA MULTIUSO, DIRETORIA E COORDENAÇÃO.
.7				3	1		1	1045	20	2,5	A	TOMADAS USO GERAL CIRCULAÇÃO E WCS.
TOTAL	5	42	2	18	1		1	6509				
TOTAL INSTALADO								6509	32	6,0	ABC	

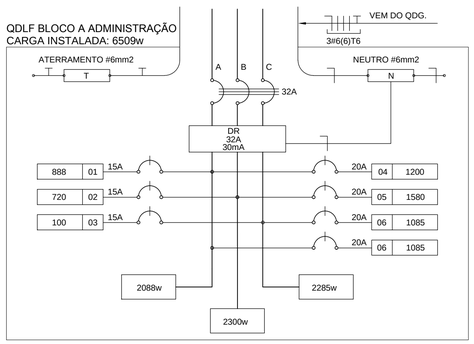

2 DIAGRAMA MULTIFILAR

SEM ESCALA

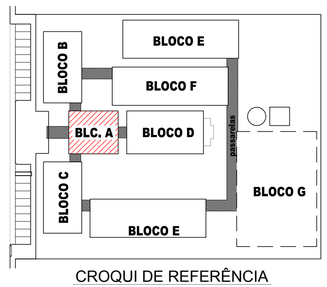

CROQUI DE REFERÊNCIA

FNDE Fundo Nacional de Desenvolvimento da Educação — Ministério da Educação — GOVERNO FEDERAL BRASIL PAÍS RICO É PAÍS SEM POBREZA

PROJETO PADRÃO - FNDE

MUNICÍPIO - UF:

PROPRIETÁRIO:

ENDEREÇO:

PROPRIETÁRIO

RESP. TÉCNICO — CREA

AUTOR DO PROJETO

DLFO — CREA — RA

OBSERVAÇÕES:

ESCOLA 12 SALAS DE AULA

INSTALAÇÕES ELÉTRICAS 380/ 220V

COORDENAÇÃO: CGEST - Coordenação Geral de Infraestrutura Educacional	BLOCO A - ADMINISTRAÇÃO PLANTA BAIXA		ELE
FORMATO: A1 (841x594)	REVISÃO: R.03	ESCALA: 1/50 DATA EMISSÃO: MARÇO/ 2014	PRANCHA: 01/11