

PRODUCED BY AN AUTODESK EDUCATIONAL PRODUCT

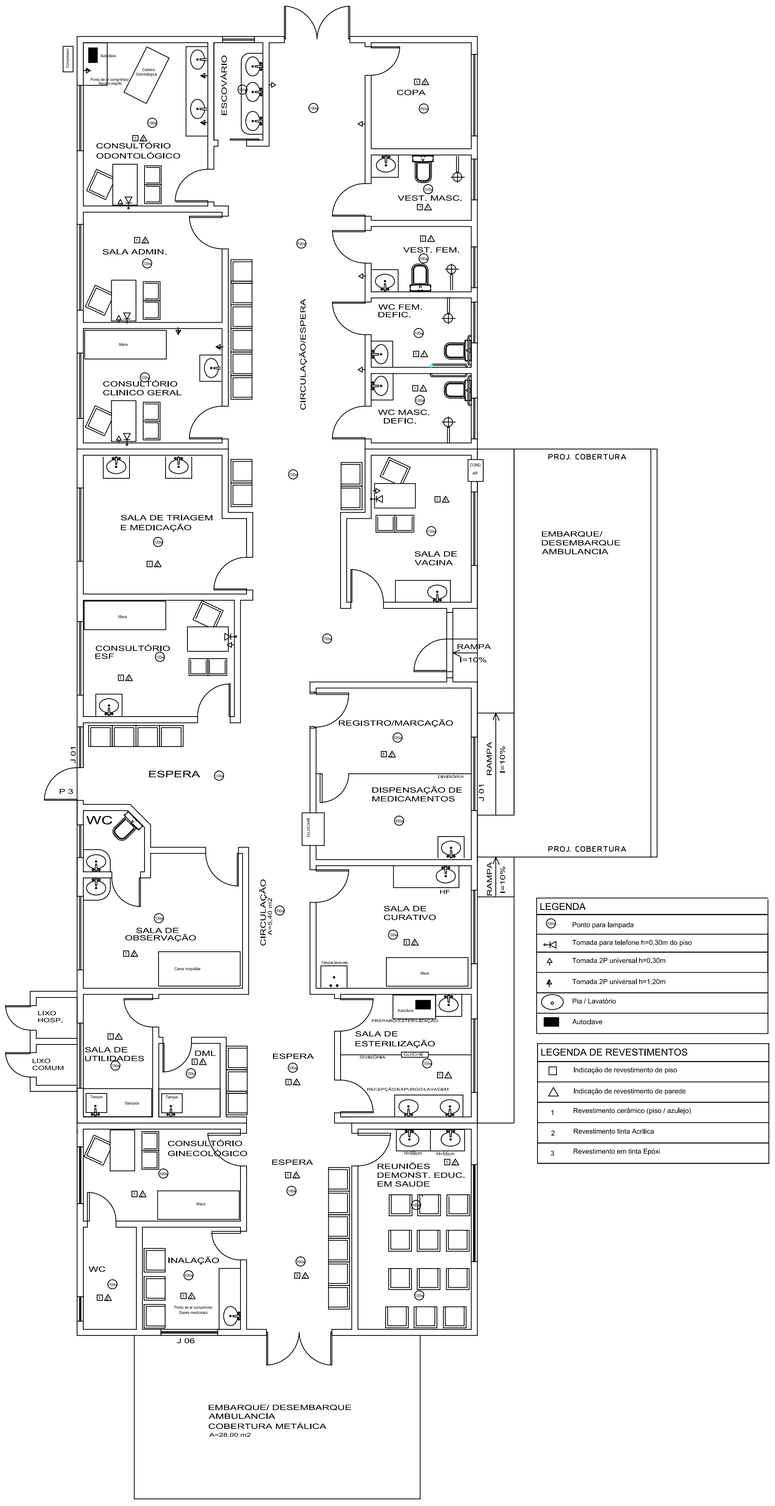


LAYOUT
Escala 1/75

LEGENDA	
	Ponto para lampada
	Tomada para telefone h=0,30m do piso
	Tomada 2P universal h=0,30m
	Tomada 2P universal h=1,20m
	Pia / Lavatório
	Autoclave


LEGENDA DE REVESTIMENTOS	
	Indicação de revestimento de piso
	Indicação de revestimento de parede
1	Revestimento cerâmico (piso / azulejo)
2	Revestimento tinta Acrílica
3	Revestimento em tinta Epóxi

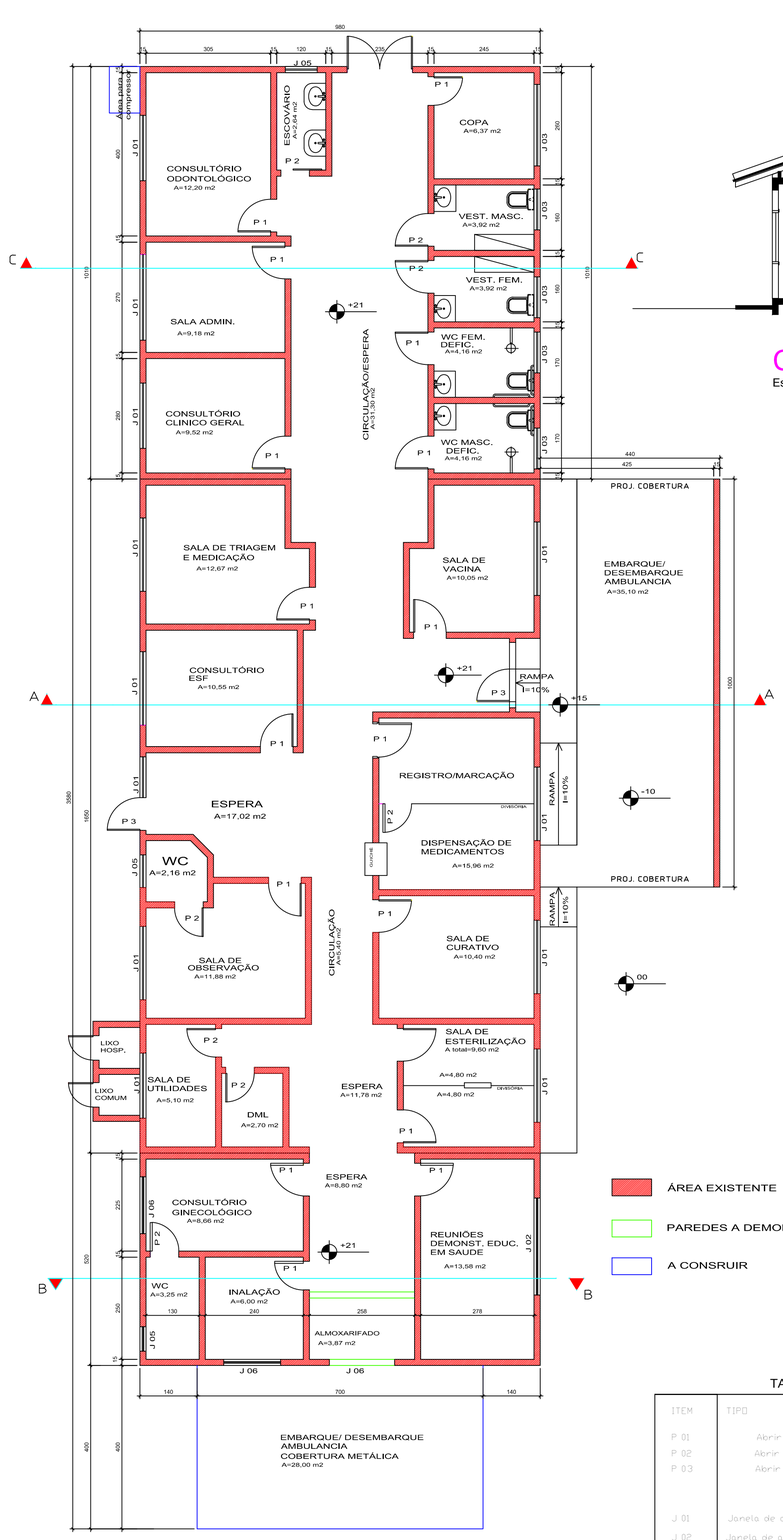


PLANTA BAIXA
Escala 1/75

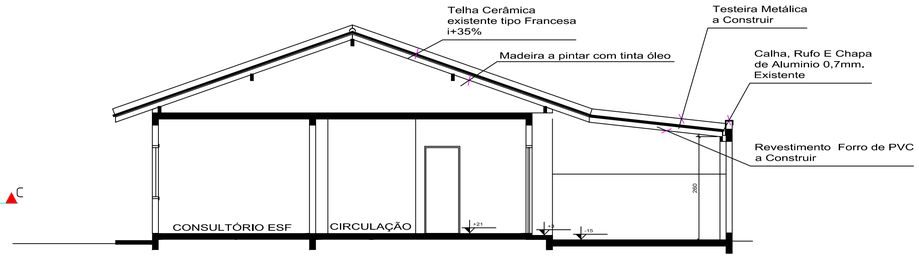

CORTE AA
Escala 1/75

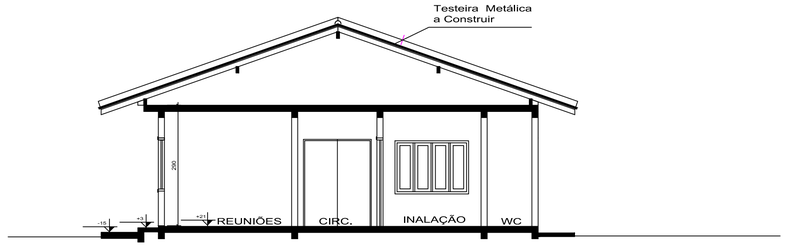

CORTE BB
Escala 1/75

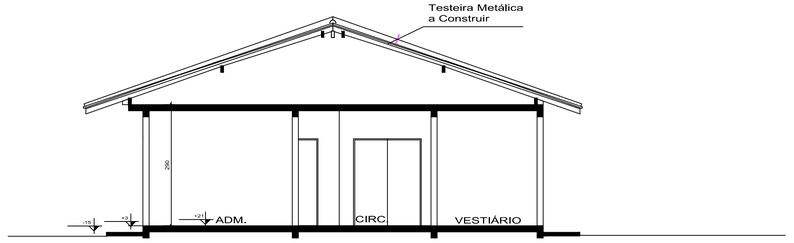

CORTE CC
Escala 1/75

ÁREA EXISTENTE

PAREDES A DEMOLIR

A CONSRUIR

TABELA DE ESQUADRIAS


ITEM	TIPO	MATERIAL	LARG.	ALT.	QUANT.
P 01	Abrir	madeira	80	210	16
P 02	Abrir	madeira	80	210	8
P 03	Abrir	ferro	90	210	1
J 01	Janela de abrir	ferro	160	110	13
J 02	Janela de abrir	ferro	250	110	01
J 03	Janela de abrir	ferro	100	60	05
J 04	Janela de abrir	ferro	180	200	01
J 05	Janela basculante	ferro	80	50	02
J 06	Janela basculante	ferro	120	100	01

TÍTULO:
PROJETO ARQUITETÔNICO AMPLIAÇÃO DO POSTO DE SAÚDE SCHROEDER I

Planta Baixa
Corte AA, Corte BB, Corte CC

FOLHA: 2/3
DATA: setembro/2008
REVISÃO: oficio 4175
DESENHO: João

SITUAÇÃO:
ESC. 1:5.000

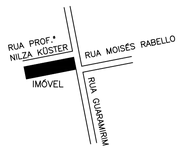

QUADRO DE ÁREAS:

ÁREA EXISTENTE:.....345,71 m2
ÁREA TERRENO MAT. 14.459.....1.054,00 m2
ÁREA TERRENO MAT. 13.022.....600,00 m2
ÁREA TOTAL TERRENO.....1.654,00 m2

TAXA DE OCUPAÇÃO TOTAL.....20,90 %

APROVAÇÕES

ENDEREÇO:
RUA GUARAMIRIM, 530
BAIRRO SCHROEDER I

PROPRIETÁRIO:
PREFEITURA MUNICIPAL DE SCHROEDER

RESP. TÉCNICO:
Otoniel da Silva
Arquitetura e Urbanismo
CAU-SC A60922-6

PRODUCED BY AN AUTODESK EDUCATIONAL PRODUCT