
PRODUCED BY AN AUTODESK EDUCATIONAL PRODUCT

PRODUCED BY AN AUTODESK EDUCATIONAL PRODUCT

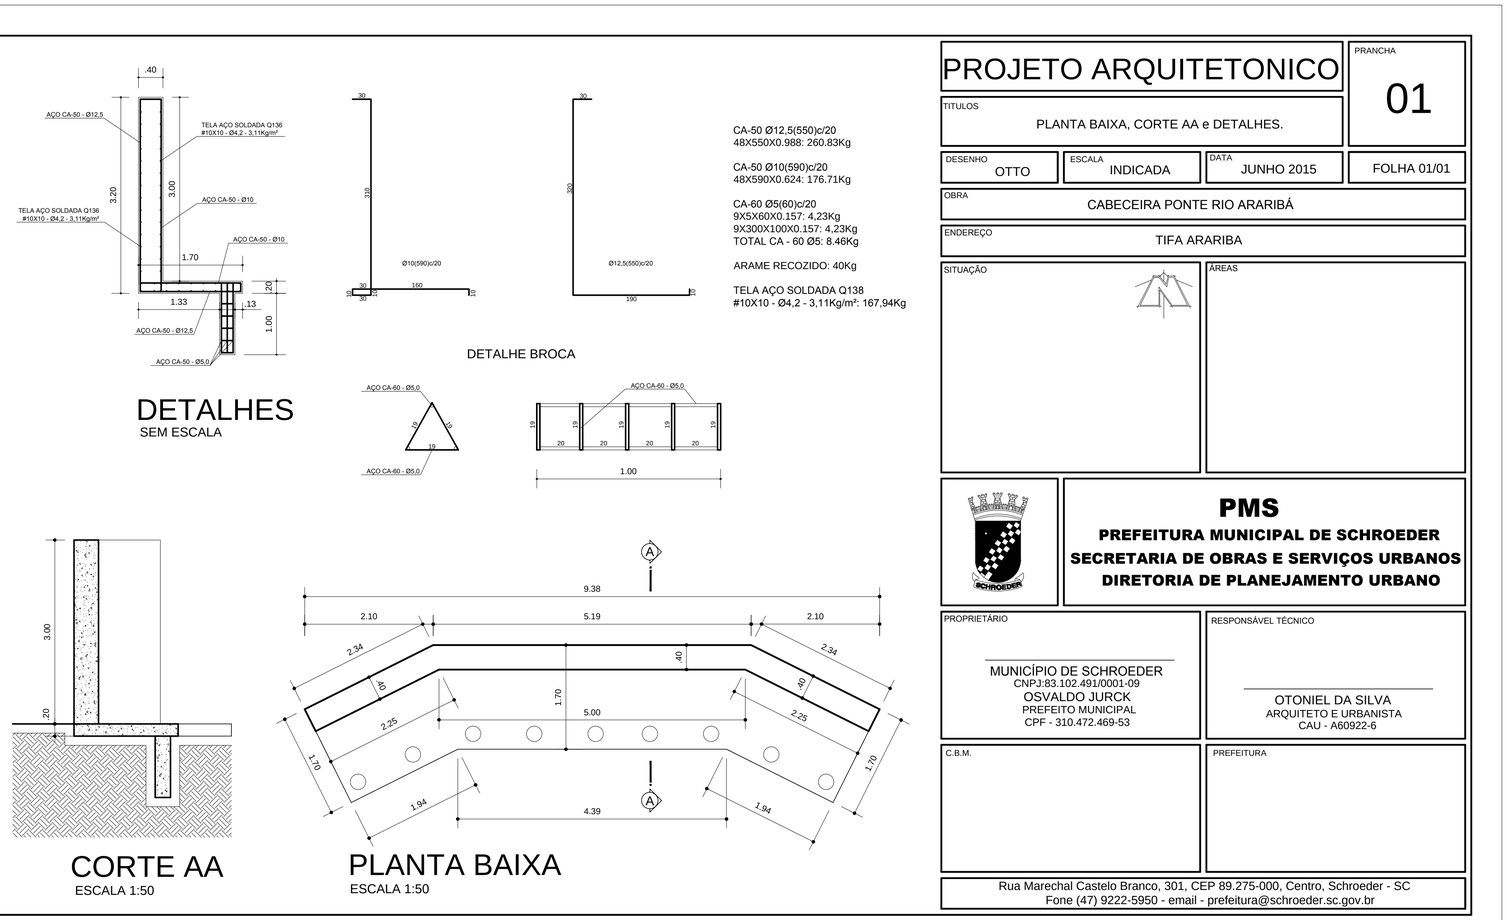

DETALHES
SEM ESCALA

CORTE AA
ESCALA 1:50

PLANTA BAIXA
ESCALA 1:50

PROJETO ARQUITETONICO

PRANCHA: 01

TITULOS: PLANTA BAIXA, CORTE AA e DETALHES.

DESENHO	ESCALA	DATA	
OTTO	INDICADA	JUNHO 2015	FOLHA 01/01

OBRA: CABECEIRA PONTE RIO ARARIBÁ

ENDEREÇO: TIFA ARARIBA

SITUAÇÃO

ÁREAS

PMS
PREFEITURA MUNICIPAL DE SCHROEDER
SECRETARIA DE OBRAS E SERVIÇOS URBANOS
DIRETORIA DE PLANEJAMENTO URBANO

PROPRIETÁRIO
MUNICÍPIO DE SCHROEDER
CNPJ:83.102.491/0001-09
OSVALDO JURCK
PREFEITO MUNICIPAL
CPF - 310.472.469-53

RESPONSÁVEL TÉCNICO
OTONIEL DA SILVA
ARQUITETO E URBANISTA
CAU - A60922-6

C.B.M.

PREFEITURA

Rua Marechal Castelo Branco, 301, CEP 89.275-000, Centro, Schroeder - SC
Fone (47) 9222-5950 - email - prefeitura@schroeder.sc.gov.br

PRODUCED BY AN AUTODESK EDUCATIONAL PRODUCT