

PRODUCED BY AN AUTODESK EDUCATIONAL PRODUCT

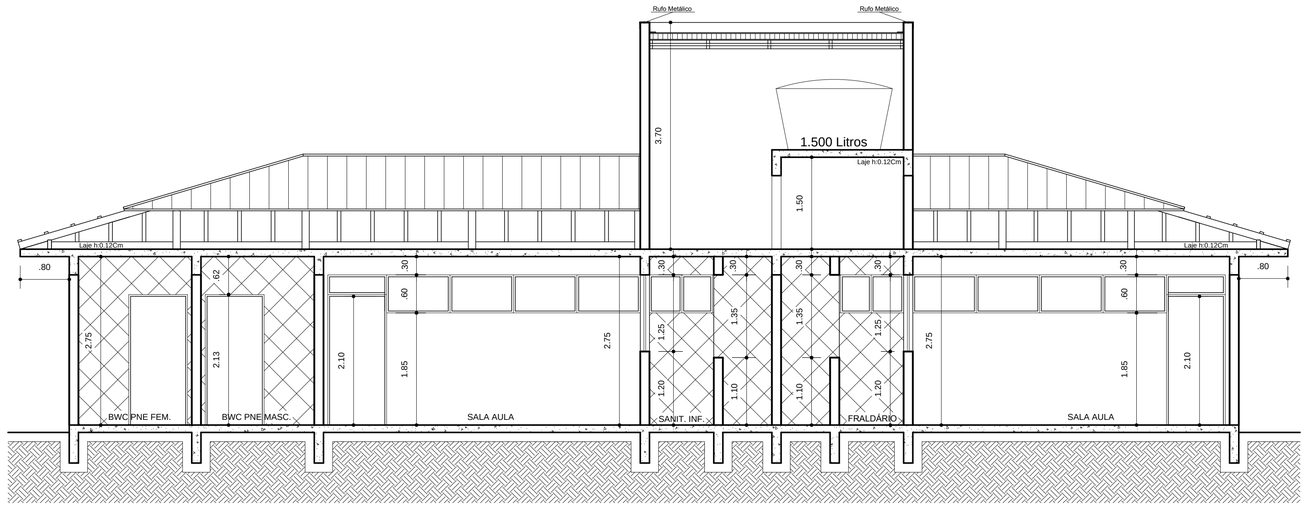

CORTE BB
ESCALA 1:50

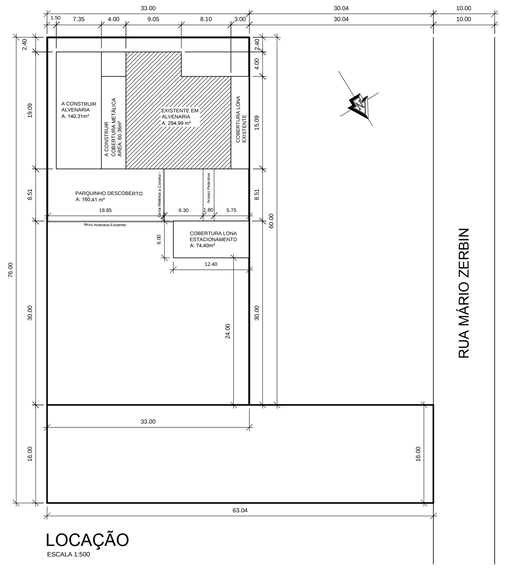

LOCAÇÃO
ESCALA 1:500

RELAÇÃO DE REVESTIMENTOS

PISOS

1 Piso em Cerâmica 40x40cm, PEI 4, assentados em argamassa colante, com rejuntamento na cor cinza , espessura de 3mm.


PAREDES

1 Revestimento Cerâmico 30x40cm, assentados em argamassa colante, com rejunte na cor cinza, espessura 3mm. (Até o Teto).


2 Pintura Acrílica Fosca Branca Sobre Massa Corrida.

TETO

1 Pintura Acrílica Fosca Branca sobre Massa Corrida

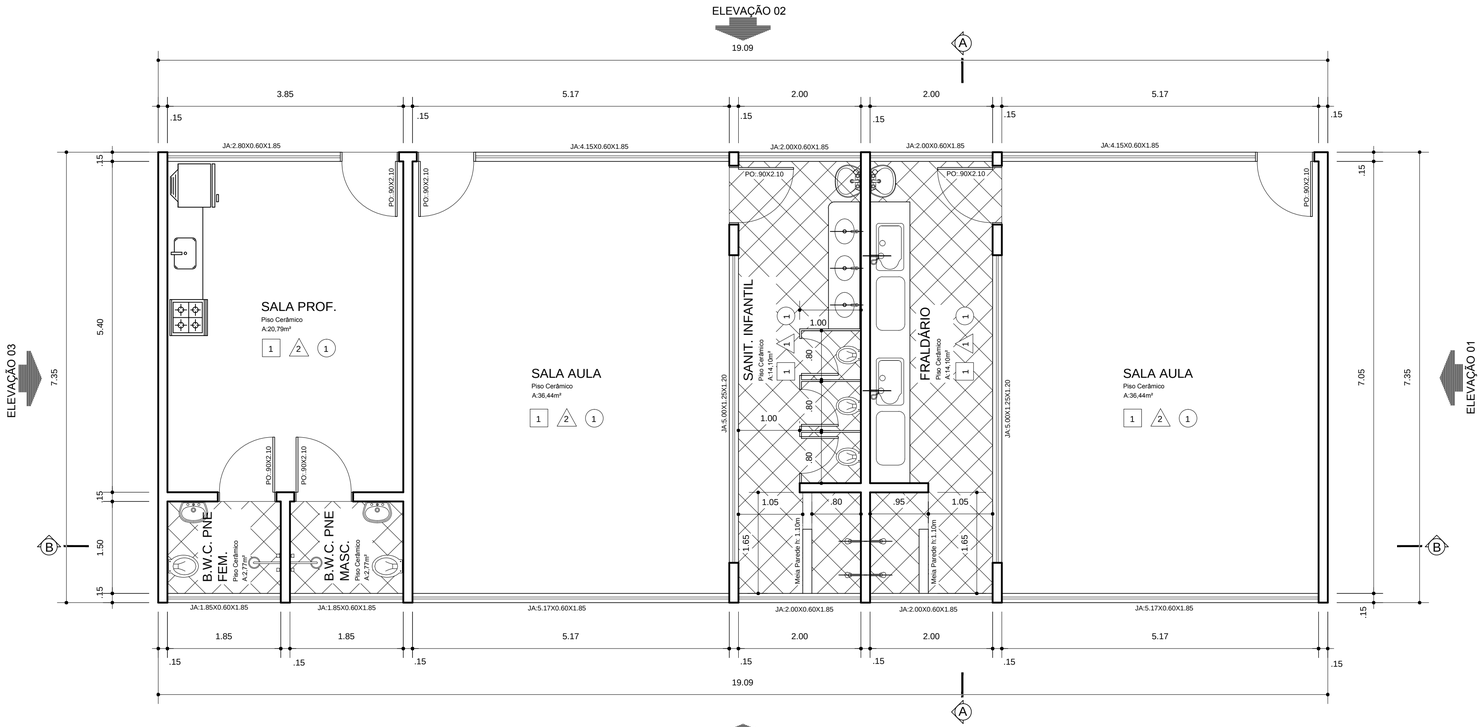

PLANTA BAIXA
ESCALA 1:50

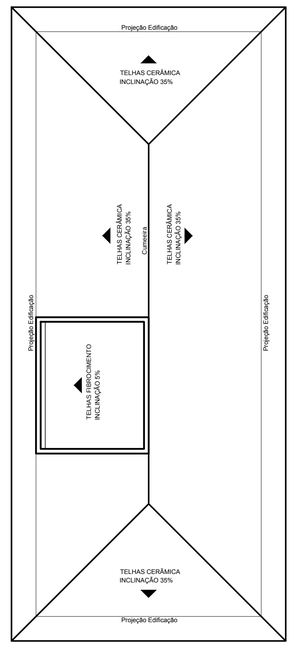

COBERTURA
ESCALA 1:100

PROJETO ARQUITETONICO

PRANCHA 01

TITULOS
PLANTA BAIXA, COBERTURA, LOCAÇÃO, CORTE BB.

DESENHO	ESCALA	DATA	FL
OTTO	INDICADA	JUNHO 2015	

OBRA
EDIFICAÇÃO EM ALVENARIA PARA FINS INSTITUCIONAIS(CR

ENDEREÇO
RUA MÁRIO ZERBIN

SITUAÇÃO

ÁREAS
AREA CONSTRUIDA.....
A CONSTRUIR.....
AREA TOTAL CONSTRUIDA.....

PMS
PREFEITURA MUNICIPAL DE SCHRO
SECRETARIA DE OBRAS E SERVIÇOS U
DIRETORIA DE PLANEJAMENTO UR

PROPRIETÁRIO
MUNICÍPIO DE SCHROEDER
CNPJ:83.102.491/0001-09
OSVALDO JURCK
PREFEITO MUNICIPAL
CPF - 310.472.469-53

RESPONSÁVEL TÉCNICO
OTONIEL DA SILVA
ARQUITETO E URBANIST
CAU - A60922-6

C.B.M.

PREFEITURA

Rua Marechal Castelo Branco, 301, CEP 89.275-000, Centro, Schroeder -
Fone (47) 3374-6500 - email - prefeitura@schroeder.sc.gov.br

PRODUCED BY AN AUTODESK EDUCATIONAL PRODUCT