
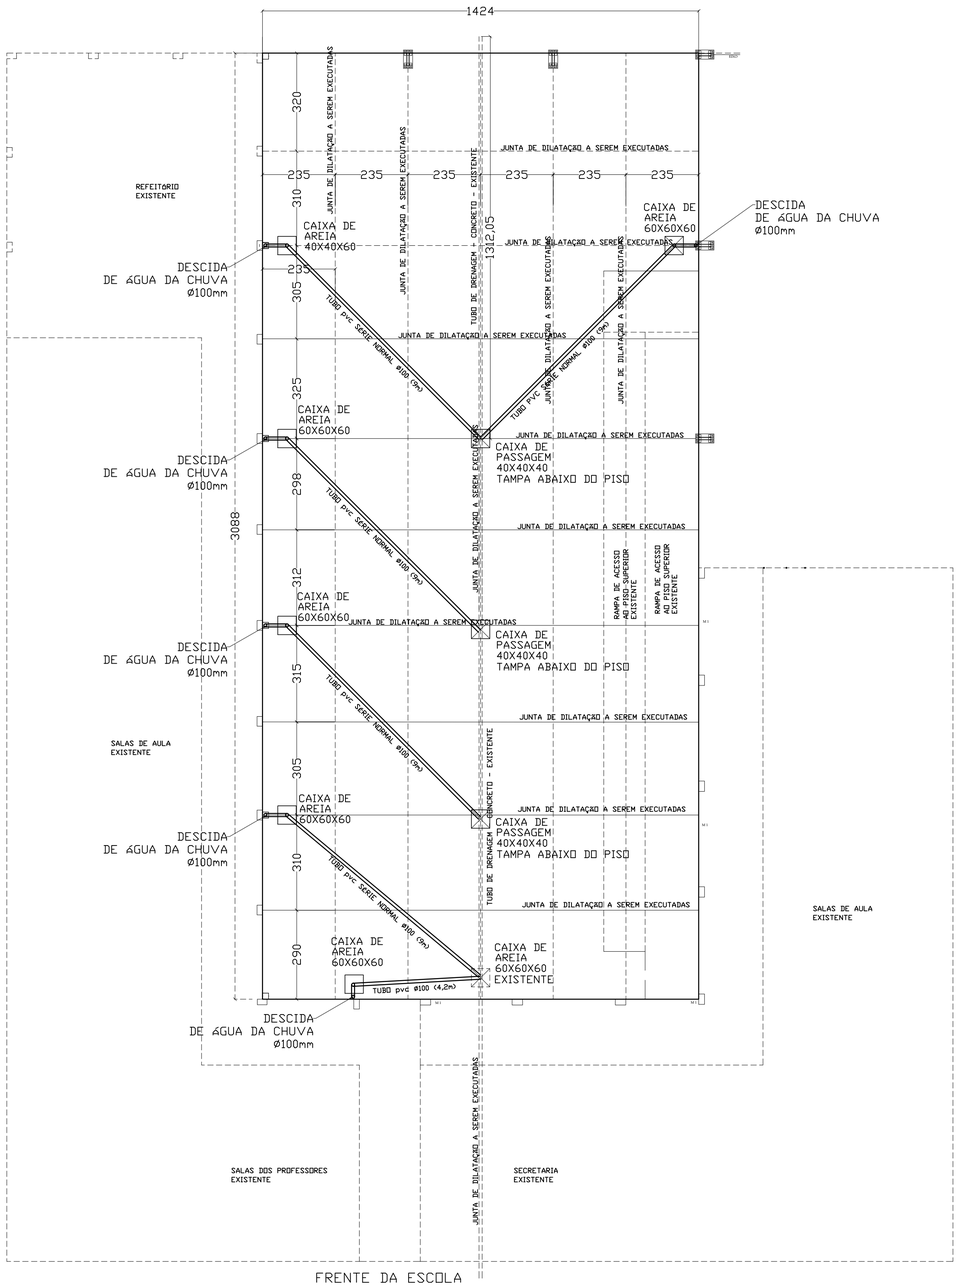



PLANTA BAIXA

ESCALA 1:100

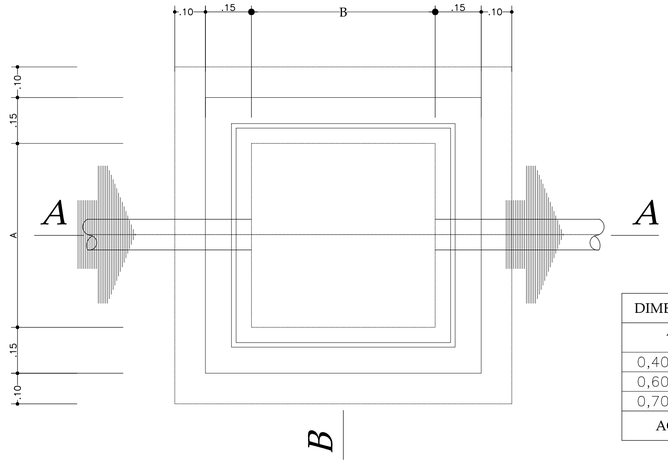


DIMENSÕES PARA CAIXAS DE INSPEÇÃO	
A x B (m)	ALTURA (m)
0,40 x 0,40	até 0,60
0,60 x 0,60	de 0,61 até 1,20
0,70 x 0,70	de 1,21 até 1,50
ACIMA DE 1,51m = POÇO DE VISITA	

PLANTA

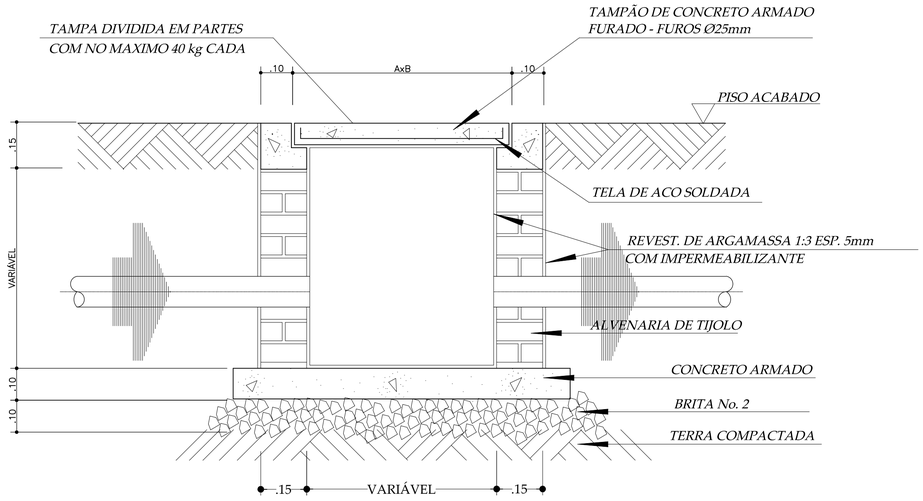

CORTE A-A

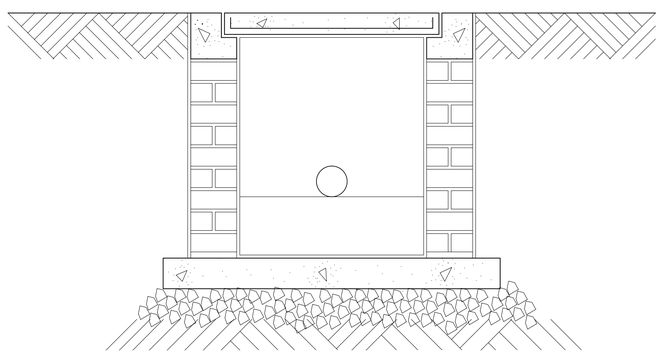

CORTE B-B

DET. CAIXA DE AREIA DE ÁGUAS PLUVIAIS

ESC.: 1:25

ESTADO DE SANTA CATARINA
PREFEITURA MUNICIPAL DE SCHROEDER
SECRETARIA DE OBRAS E SERVIÇOS URBANOS

Escola Municipal Prof.(a) Clarice Lange Jacob
Rua Alwino Alberto Winter, bairro Schroeder I

Projeto do Piso de Concreto

CONTEÚDO:
Planta baixa do piso, locação da drenagem e das juntas de dilatação

ZONEAMENTO:	ESCALA:	DATA:	DESENHO:
-	1:100	5/11/2015	Ilmar

RESP. TÉCNICO:	PROPRIETÁRIO:	FOLHA Nº:
Ilmar Borges Filho CREA/SC 051.856-6	Prefeitura Municipal de Schroeder	única