


DISTRIBUIÇÃO DE ESGOTO
PVTO.TÉRREO
Escala 1:50

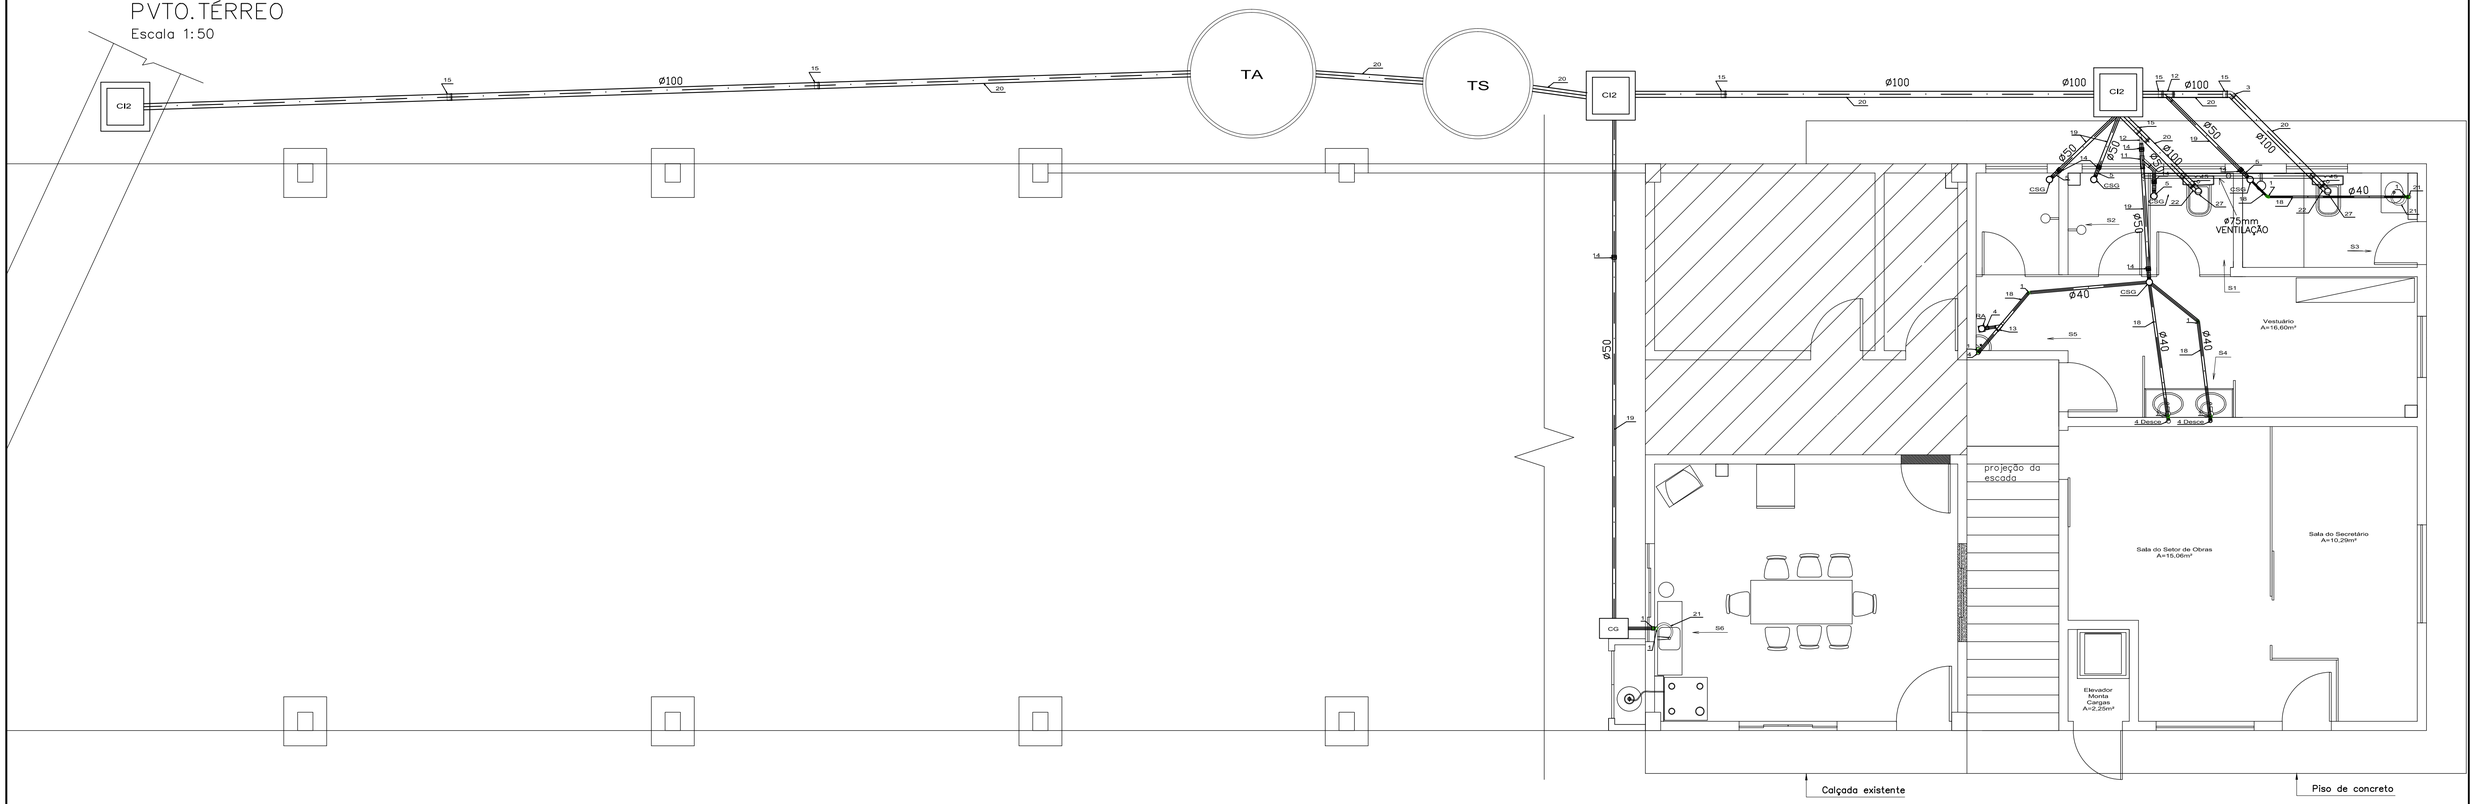

DISTRIBUIÇÃO DE ESGOTO
PVTO.TÉRREO
Escala 1:25

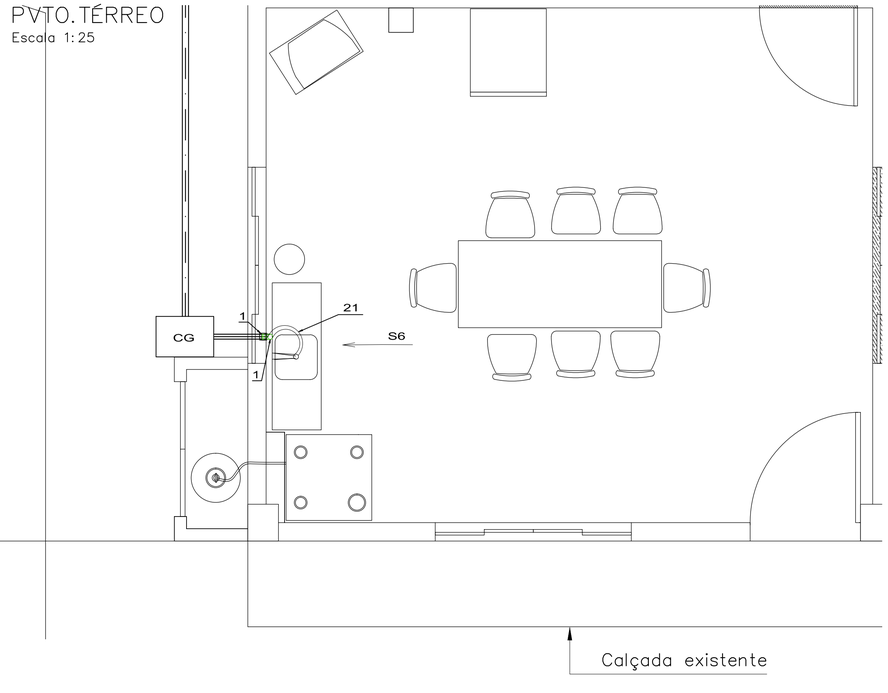

DISTRIBUIÇÃO DE ESGOTO
PVTO.TÉRREO
Escala 1:25

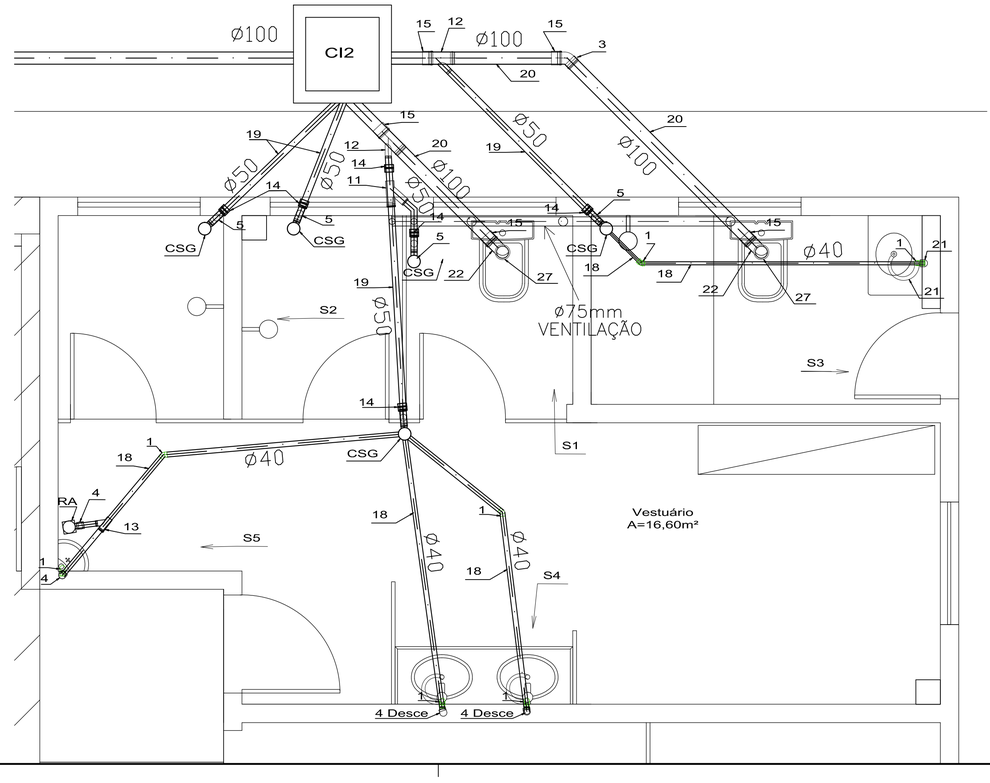

ESTADO DE SANTA CATARINA
PREFEITURA MUNICIPAL DE SCHROEDER
SECRETARIA DE OBRAS E SERVIÇOS URBANOS

OBRA:
AMPLIAÇÃO DO REFEITÓRIO DO SETOR DE OBRAS
Rua Marechal Castelo Branco, 3201, fundos - Schroeder/SC

PROJETO:
PROJETO SANITÁRIO

CONTEÚDO DA PRANCHA:
Planta Baixa da Reforma
Planta Baixa da Reforma

REVISÃO:	ESCALA:	DATA:	DESENHO:
-	indicada	março/2015	Ilceu

RESP. TÉCNICO:
Ilmar Borges Filho
CREA/SC 051.856-6

PROPRIETÁRIO:
Prefeitura Municipal
de Schroeder

FOLHA Nº:
1/3