TERRAS DE INGO HASSE

TERRAS DE JARDIM JASSE SPE

TERRAS DE CENTRO DE IMÓVEIS

COBERTURA METÁLICA NOVA

TERRAS DE ISOLDI R. GROSKLASS

TERRAS DE MARIA L.S. DE SOUZA

TERRAS DE FRANSIELO PRESTINI

TERRAS DE ELIAS PEREIRA


RUA MÁRIO ZERBIN

RUA MARIA B. ZERBIN

TERRAS DE MUNICÍPIO DE SCHROEDER

TERRAS DE ELIAS PEREIRA

PLANTA DE LOCAÇÃO
Escala 1/300

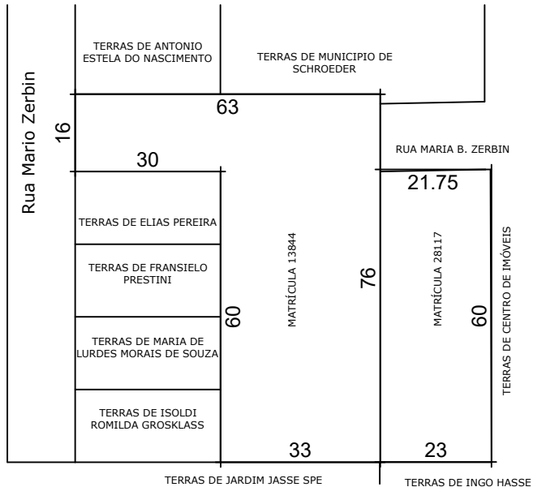


DEMARCAÇÕES MATRÍCULAS
Sem escala

LEGENDA

CRECHE EXISTENTE


COBERTURA METÁLICA NOVA = 352,00m²

OBS: DEIXAR 1,50m DE RECUO LATERAL E FUNDOS

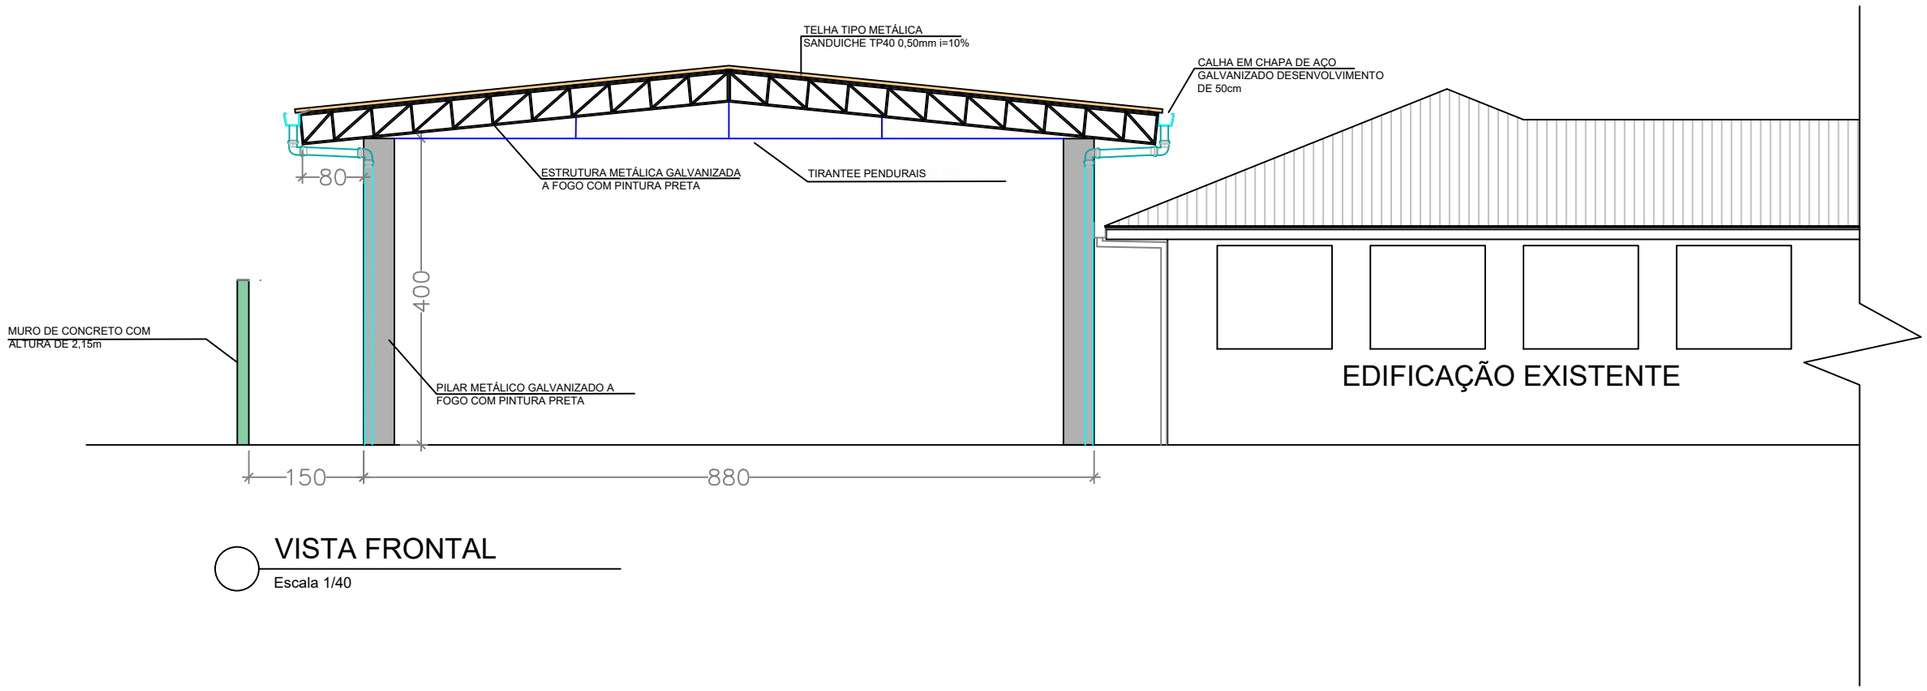

VISTA FRONTAL

Escala 1/40

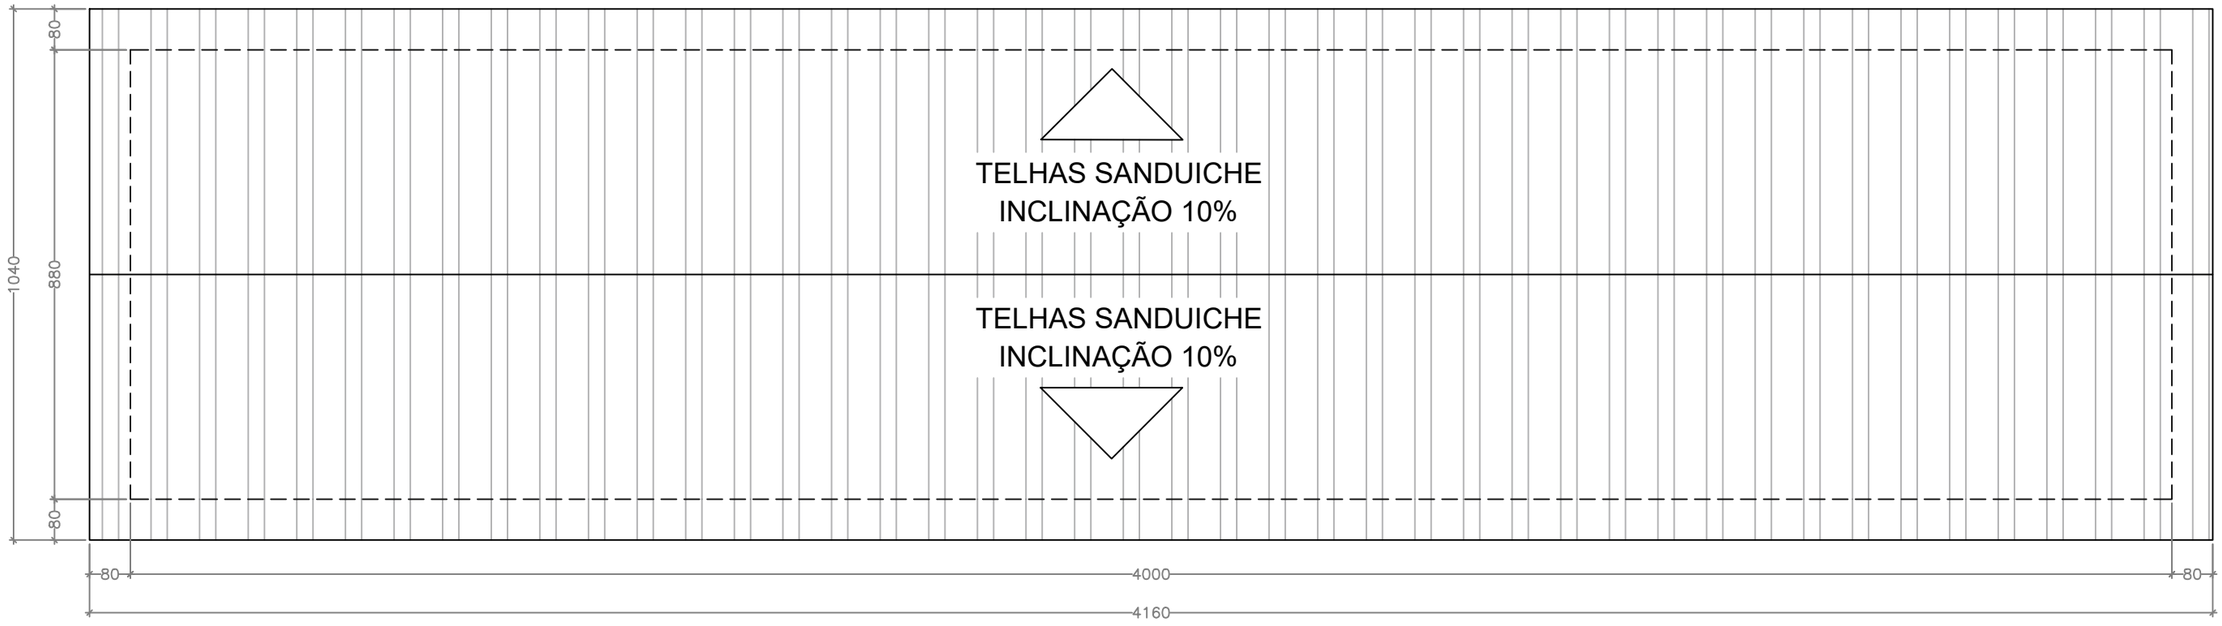

COBERTURA

Escala 1/60



- 18 Pilares 20 x 15cm enrijecido
- 18 Sapatas

PLANTA BAIXA

Escala 1/60

OBSERVAÇÕES:

Estão inclusos no orçamento:

- Estrutura metálica 8,80m x 40,00m;
- Sapatas 18 unidades (material e mão de obra);
- Cobertura telha sanduiche TP40 0,50mm;
- Galvanização a fogo;
- Pintura munsell preto;
- Calha e drenagem vertical (Tubulação 100mm);
- ART;
- Guincho, se necessário;
- Montagem e fornecimento.