



PLANTA LOCAÇÃO
Escala 1/200

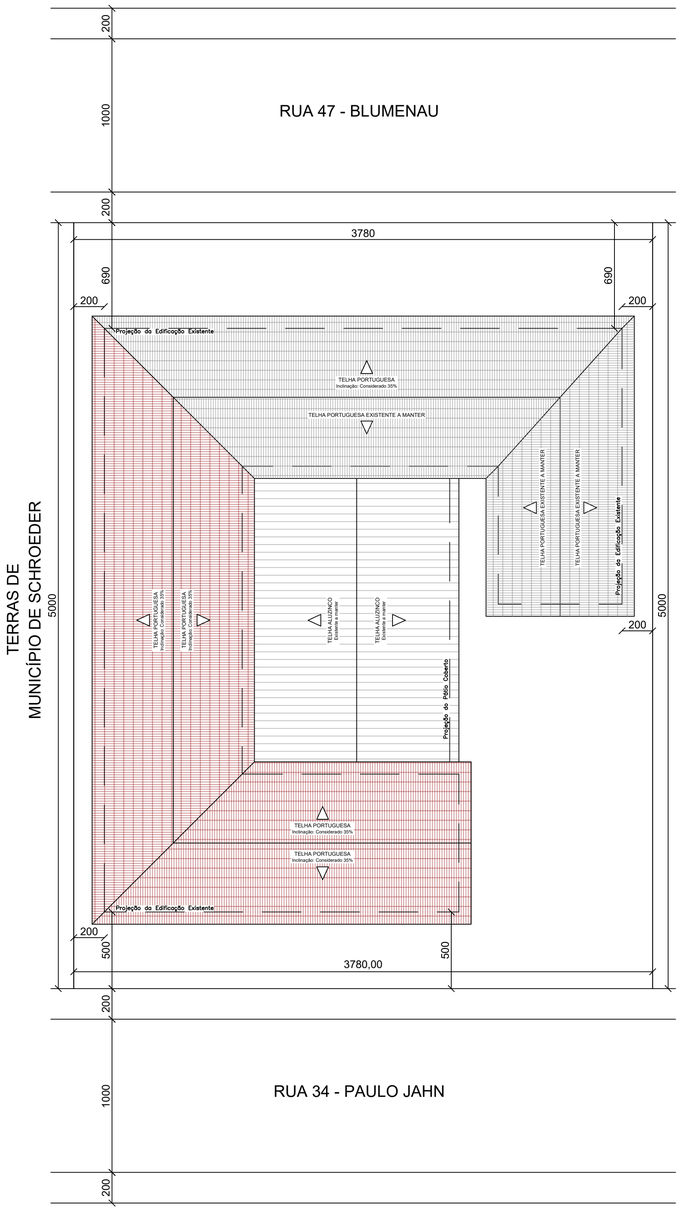

PLANTA BAIXA CEIM
Escala 1/150

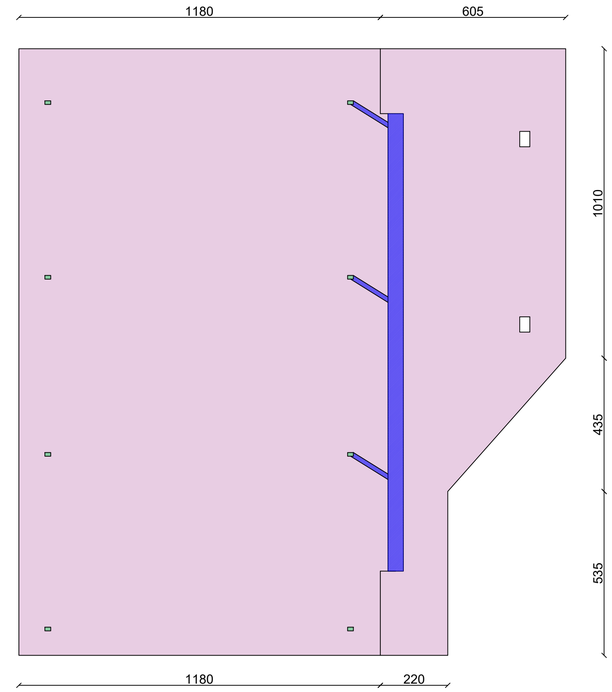

PLANTA BAIXA PÁTIO COBERTO
Escala 1/100

LEGENDA

PISO EM CONCRETO A SER LIXADO COM POLITRIZ DE CONCRETO, PINTURA COM TINTA SOLUÇÃO PISO PREMIUM - DECOR COLORS = 324,00m²

DEMOLIÇÃO DE CONCRETO, READEQUAÇÃO DE TUBULAÇÃO DE DRENAGEM, PISO EM CONCRETO POLIDO E PINTURA = 8,07m²



FOTO 01 - ÁREA DE REVITALIZAÇÃO



FOTO 02 - ÁREA DE REVITALIZAÇÃO

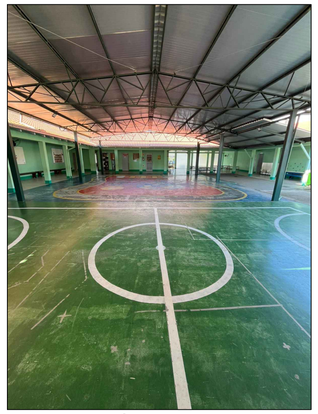


FOTO 03 - ÁREA DE REVITALIZAÇÃO

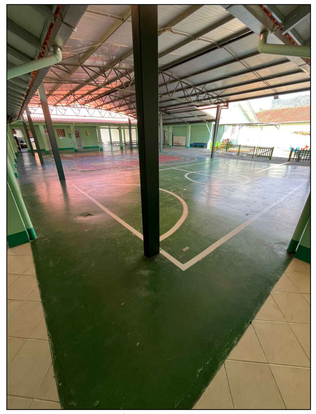


FOTO 04 - ÁREA DE REVITALIZAÇÃO

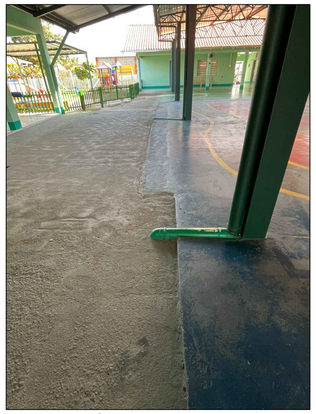


FOTO 05 - ÁREA DE DEMOLIÇÃO E REPAROS NO PISO

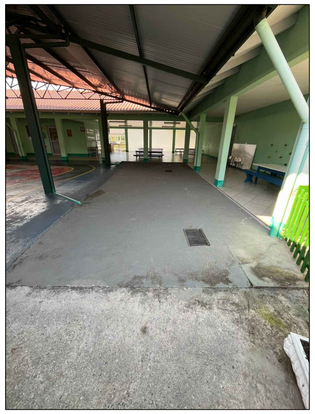


FOTO 06 - ÁREA DE REVITALIZAÇÃO

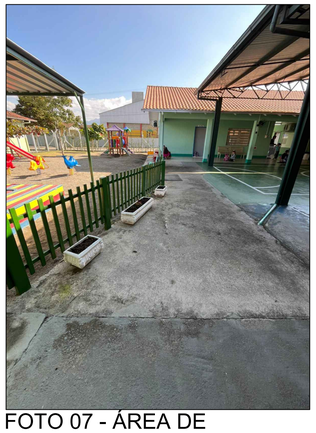


FOTO 07 - ÁREA DE REVITALIZAÇÃO

PROJETO ARQUITETÔNICO


PRANCHA 01/02

TITULOS
PLANTA DE LOCAÇÃO, PLANTA BAIXA E FOTOS

DESENHO	ESCALA	DATA	REVISÃO
LETÍCIA	INDICADA	AGOSTO/2025	00

OBRA
REVITALIZAÇÃO NO PISO DE CONCRETO NO JARDIM DE INFÂNCIA PINGO DE GENTE

ENDEREÇO
RUA 34 - PAULO JAHN, S/Nº, BAIRRO CENTRO, SCHROEDER/SC

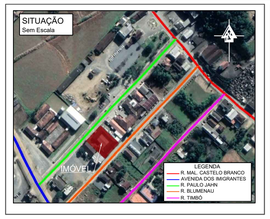

ÁREAS:

ÁREA CONSTRUÇÃO EXISTENTE	652,00 m²
ÁREA DE PISO A SER REFORMADA	324,00m²
EDIFICAÇÃO 01 (6921)	652,00 m²
EDIFICAÇÃO 02 (2056)	200,00 m²
EDIFICAÇÃO 03 (14252)	180,00 m²
EDIFICAÇÃO 04 (2058)	606,89 m²
ÁREA TOTAL CONSTRUÍDA NO TERRENO	1.638,89 m²
TERRENO	5.000,00 m²
MATRÍCULA	29.230
TAXA DE OCUPAÇÃO	32,78%
TAXA DE PERMEABILIDADE	67,22%
TESTADA DO LOTE	100,00 m
CLASSIFICAÇÃO DE USO	CNAE 85-PEQUENO PORTE
ZONEAMENTO	ZUAP
IMÓVEL	6921


MUNICÍPIO DE SCHROEDER
SECRETARIA MUNICIPAL DE EDUCAÇÃO
SECRETARIA MUNICIPAL DE OBRAS E INFRAESTRUTURA URBANA
DIRETORIA DE INFRAESTRUTURA URBANA

PROPRIETÁRIO
MUNICÍPIO DE SCHROEDER
CNPJ: 83.102.491/0001-09
JAIR BRIDAROLI
PREFEITO

RESPONSÁVEL TÉCNICO
LETÍCIA SIGNORELLI
ENGENHEIRA CIVIL
CREA/SC - 198322-3
leticia.s@schroeder.sc.gov.br

PREFEITURA

Rua Marechal Castelo Branco, 3201, CEP 89.275-000, Centro, Schroeder - SC
Fone (47) 3374-6500 - email - prefeitura@schroeder.sc.gov.br

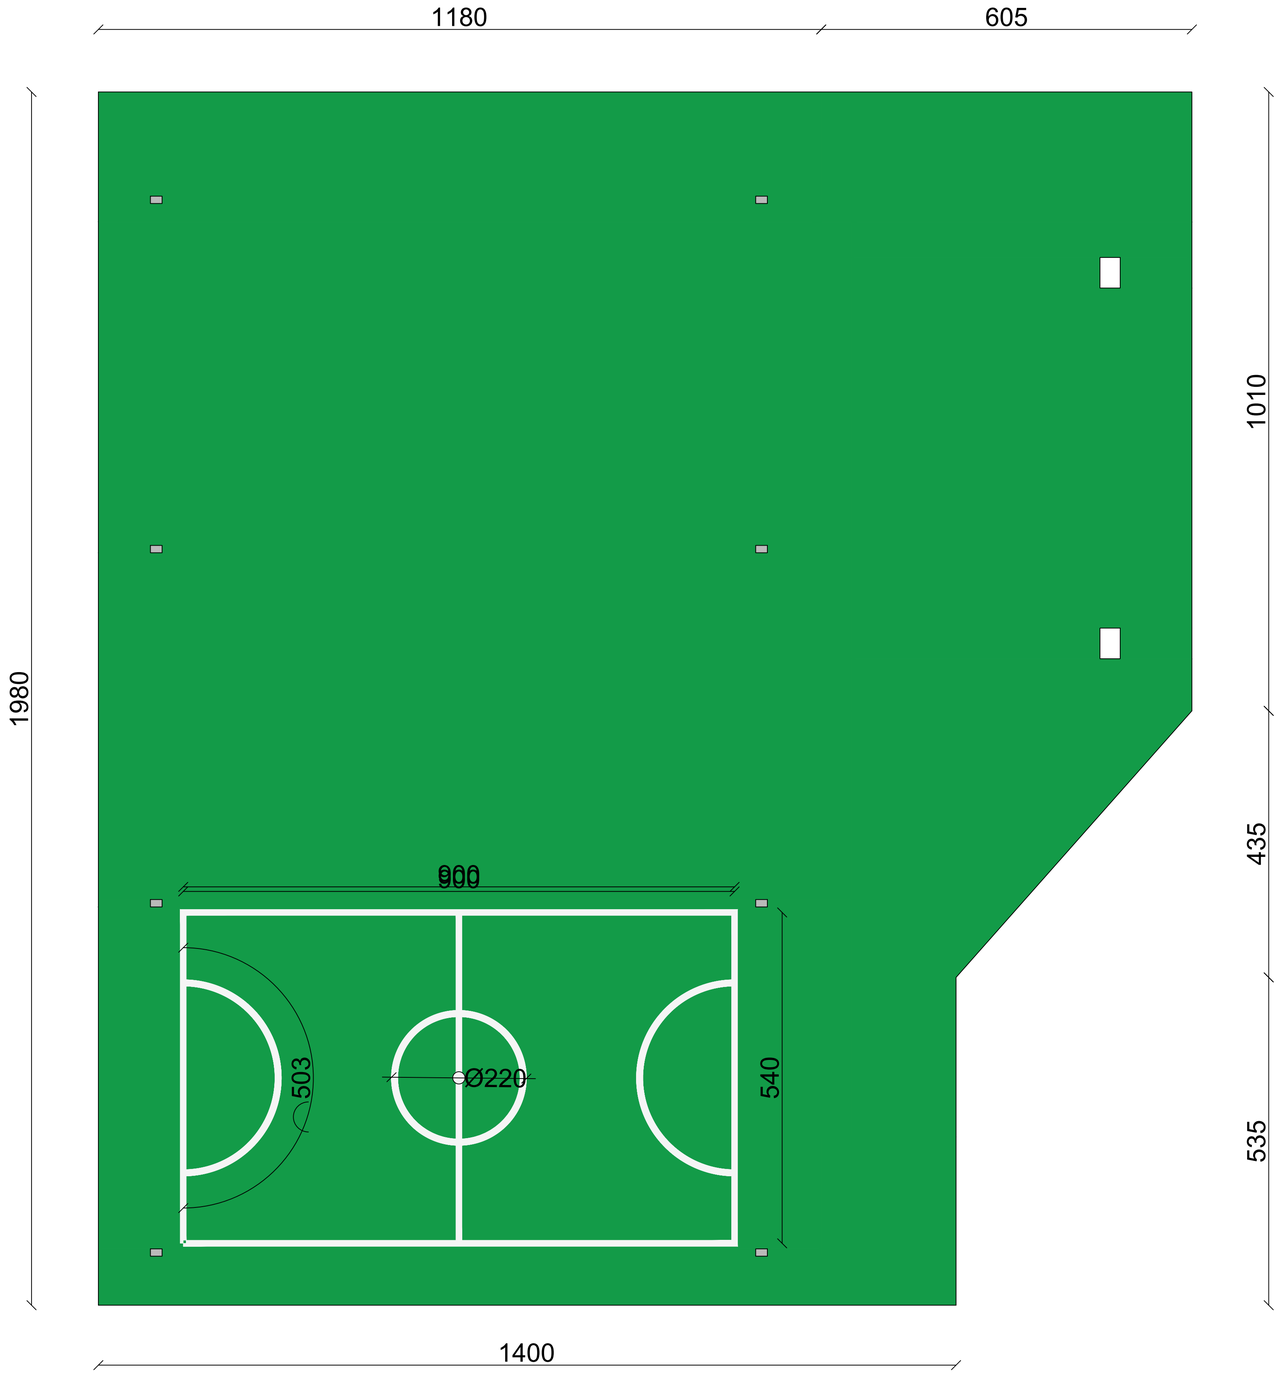

PLANTA BAIXA DEMARCAÇÕES

Escala 1/50

OBS:

- O PISO DEVERÁ SER DEVIDAMENTE LIXADO COM LIXADEIRA POLITRIZ E, ANTES DO INÍCIO DA APLICAÇÃO DA PINTURA, A SUPERFÍCIE DEVERÁ SER APROVADA PELA FISCALIZAÇÃO.
- A COR DA PINTURA DO PISO SERÁ VERDE DA TINTA SOLUÇÃO PISO PREMIUM - DECOR COLORS.
- AS DEMARCAÇÕES SERÃO REALIZADAS NA COR BRANCA DA MESMA MARCA.
- RESSALTA-SE QUE O POSICIONAMENTO E LAYOUT DAS DEMARCAÇÕES DEVERÃO SER PREVIAMENTE CONFERIDOS E APROVADOS PELA FISCALIZAÇÃO ANTES DO INÍCIO DOS TRABALHOS.

PROJETO ARQUITETÔNICO


PRANCHA 02/02

TITULOS
PLANTA DE DEMARCAÇÕES DE PINTURA DE PISO

DESENHO	ESCALA	DATA	REVISÃO
LETÍCIA	INDICADA	AGOSTO/2025	00

OBRA
REVITALIZAÇÃO NO PISO DE CONCRETO NO JARDIM DE INFÂNCIA PINGO DE GENTE

ENDEREÇO
RUA 34 - PAULO JAHN, S/Nº, BAIRRO CENTRO, SCHROEDER/SC

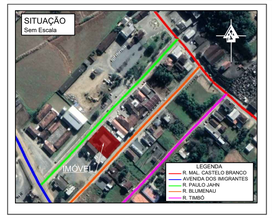

ÁREAS:

ÁREA CONSTRUÇÃO EXISTENTE .....652,00 m²
ÁREA DE PISO A SER REFORMADA.....324,00m²

EDIFICAÇÃO 01 (6921) .....652,00 m²
EDIFICAÇÃO 02 (2056) .....200,00 m²
EDIFICAÇÃO 03 (14252) .....180,00 m²
EDIFICAÇÃO 04 (2058) .....606,89 m²
ÁREA TOTAL CONSTRUÍDA NO TERRENO.....1.638,89 m²

TERRENO.....5.000,00 m²
MATRÍCULA.....29.230
TAXA DE OCUPAÇÃO.....32,78%
TAXA DE PERMEABILIDADE.....67,22%
TESTADA DO LOTE.....100,00 m

CLASSIFICAÇÃO DE USO.....CNAE 85-PEQUENO PORTE
ZONEAMENTO.....ZUAP
IMÓVEL.....6921

MUNICÍPIO DE SCHROEDER
SECRETARIA MUNICIPAL DE EDUCAÇÃO
SECRETARIA MUNICIPAL DE OBRAS E INFRAESTRUTURA URBANA
DIRETORIA DE INFRAESTRUTURA URBANA

PROPRIETÁRIO
MUNICÍPIO DE SCHROEDER
CNPJ: 83.102.491/0001-09
JAIR BRIDAROLI
PREFEITO

RESPONSÁVEL TÉCNICO
LETÍCIA SIGNORELLI
ENGENHEIRA CIVIL
CREA/SC - 198322-3
leticia.s@schroeder.sc.gov.br

PREFEITURA

Rua Marechal Castelo Branco, 3201, CEP 89.275-000, Centro, Schroeder - SC
Fone (47) 3374-6500 - email - prefeitura@schroeder.sc.gov.br