
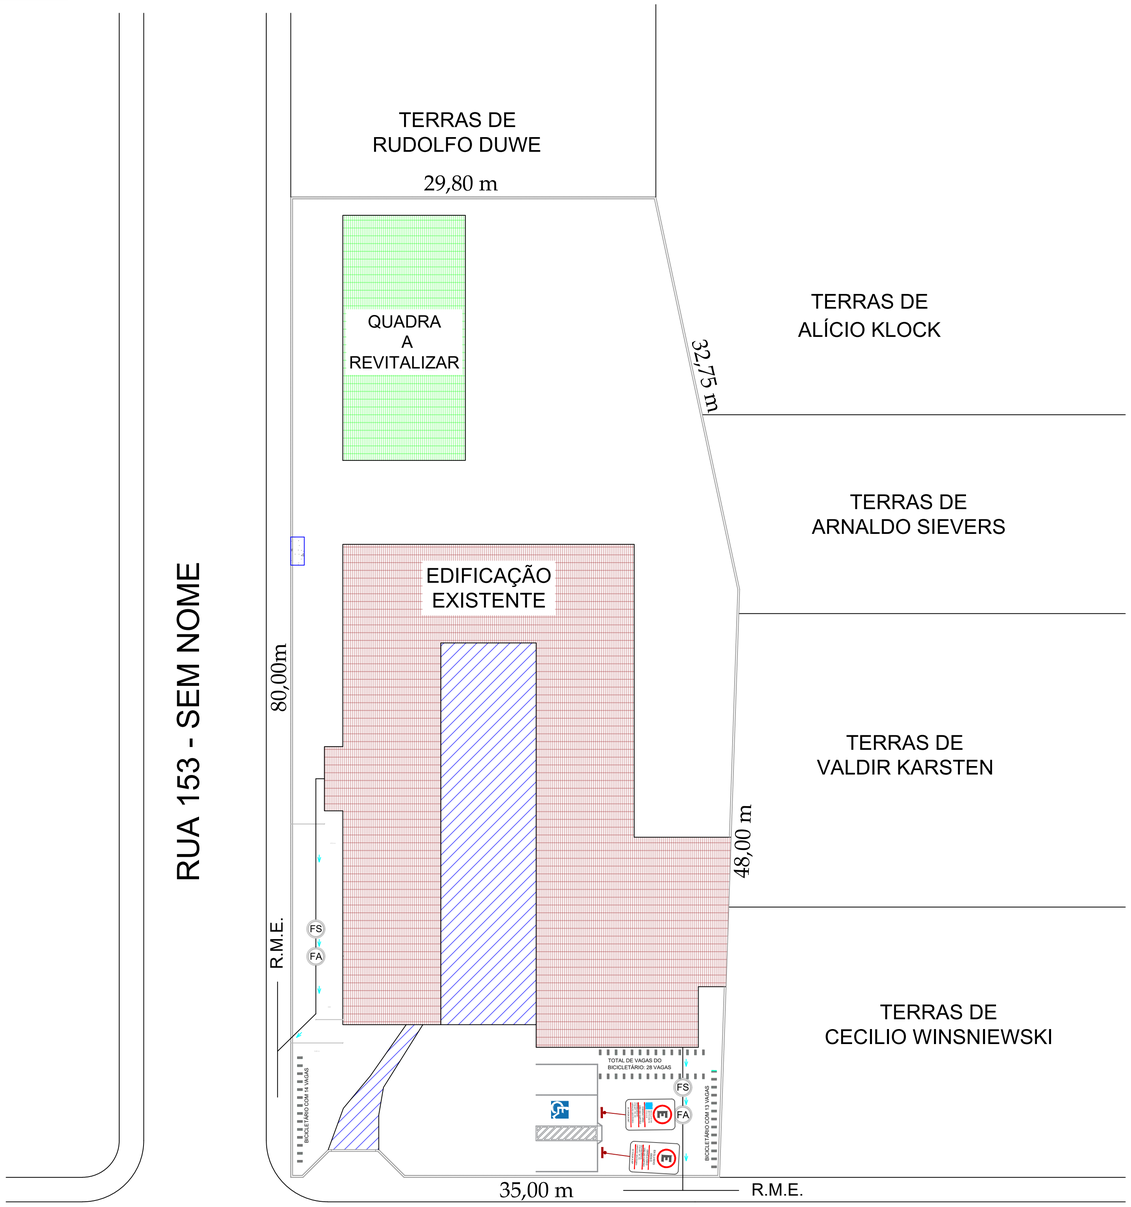


PLANTA DE LOCAÇÃO
Escala 1/250

LEGENDA

- EDIFICAÇÃO EXISTENTE EM ALVENARIA
  A = 817,40m²
- QUADRA EXISTENTE A REVITALIZAR
  A = 323,00m²
- LIXEIRA EXISTENTE
  A = 2,53m²
- COBERTURA METÁLICA EXISTENTE

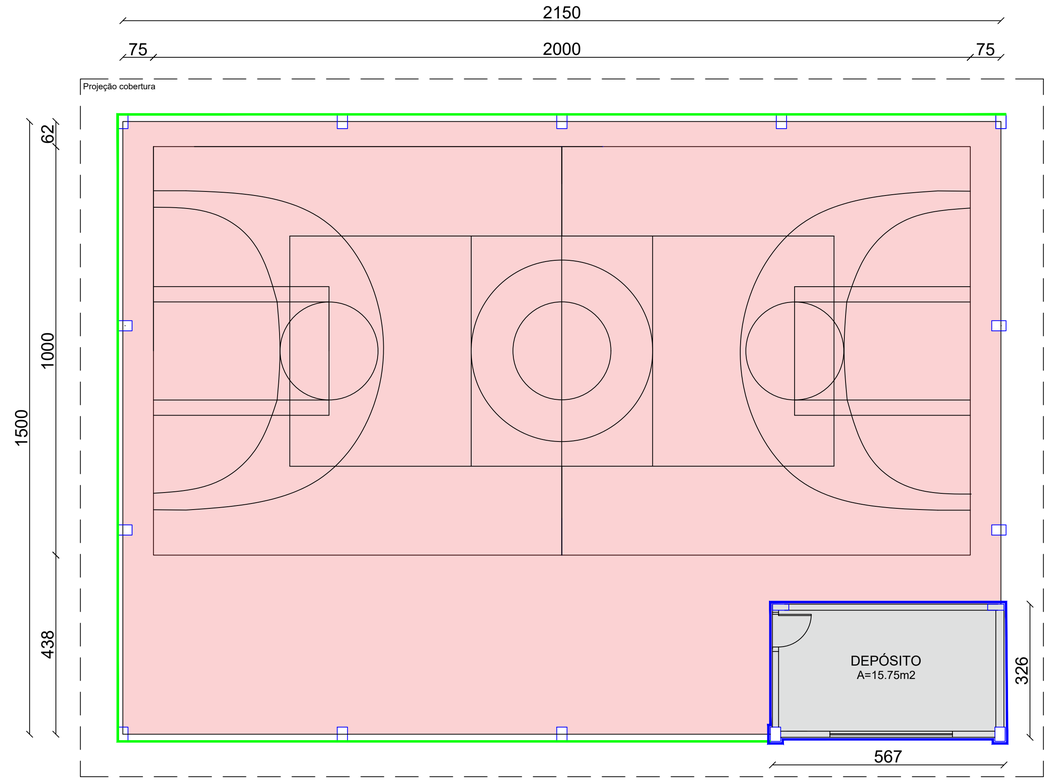

PLANTA BAIXA INTERVENÇÕES
Escala 1/75

LEGENDA

- LIXAMENTO, LIMPEZA E TRATAMENTO DE PISO DE CONCRETO = 304,42m²
- ÁREA SEM INTERVENÇÃO
- TAPUME PLÁSTICO LARANJA = 53,08m
- PINTURA EXTERNA DO DEPÓSITO = 49,80m²

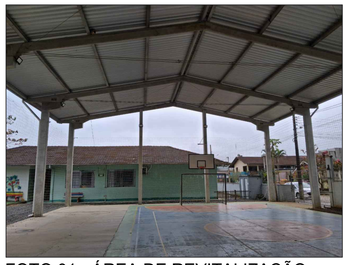


FOTO 01 - ÁREA DE REVITALIZAÇÃO



FOTO 02 - TRATAMENTO DE RACHADURA



FOTO 03 - ÁREA DE REVITALIZAÇÃO

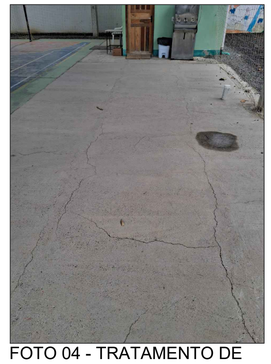


FOTO 04 - TRATAMENTO DE TRINCAS E FISSURAS

PROJETO ARQUITETÔNICO

PRANCHA 01/03


TITULOS: PLANTA DE LOCAÇÃO, PLANTA BAIXA INTERVENÇÕES E FOTOS

DESENHO	ESCALA	DATA	REVISÃO
LETÍCIA	INDICADA	AGOSTO/2025	00

OBRA: REVITALIZAÇÃO DE PISO DA QUADRA NA E.M. PROFESSORA SARITA BECK RESENDE E JARDIM DE INFÂNCIA CRESCER E APRENDER

ENDEREÇO: RUA 30 - DOM PEDRO, nº 1034; RIO HERN, SCHROEDER/SC

SITUAÇÃO:
Escala 1:50

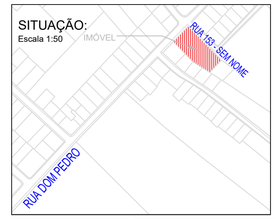

ÁREAS:

ÁREA TOTAL EXISTENTE	1.275,53 m²
ÁREA REVITALIZAÇÃO QUADRA	304,42 m²
TERRENO	2.784,80 m²
MATRÍCULA	12.759
TAXA DE OCUPAÇÃO	49,28%
TAXA DE PERMEABILIDADE	50,72%
TESTADA DO LOTE	35,00 m e 80,00 m
CLASSIFICAÇÃO DE USO	CNAE 85
ZONEAMENTO	ZUAC - FVC
IMÓVEL	3960


MUNICÍPIO DE SCHROEDER
SECRETARIA MUNICIPAL DE OBRAS E INFRAESTRUTURA URBANA
DIRETORIA DE INFRAESTRUTURA URBANA
SECRETARIA MUNICIPAL DE EDUCAÇÃO

PROPRIETÁRIO
MUNICÍPIO DE SCHROEDER
CNPJ: 83.102.491/0001-09
JAIR BRIDAROLI
PREFEITO

RESPONSÁVEL TÉCNICO
LETÍCIA SIGNORELLI
ENGENHEIRA CIVIL
CREA/SC - 198322-3
leticia.s@schroeder.sc.gov.br

PREFEITURA

Rua Marechal Castelo Branco, 3201, CEP 89.275-000, Centro, Schroeder - SC
Fone (47) 3374-6500 - email - prefeitura@schroeder.sc.gov.br

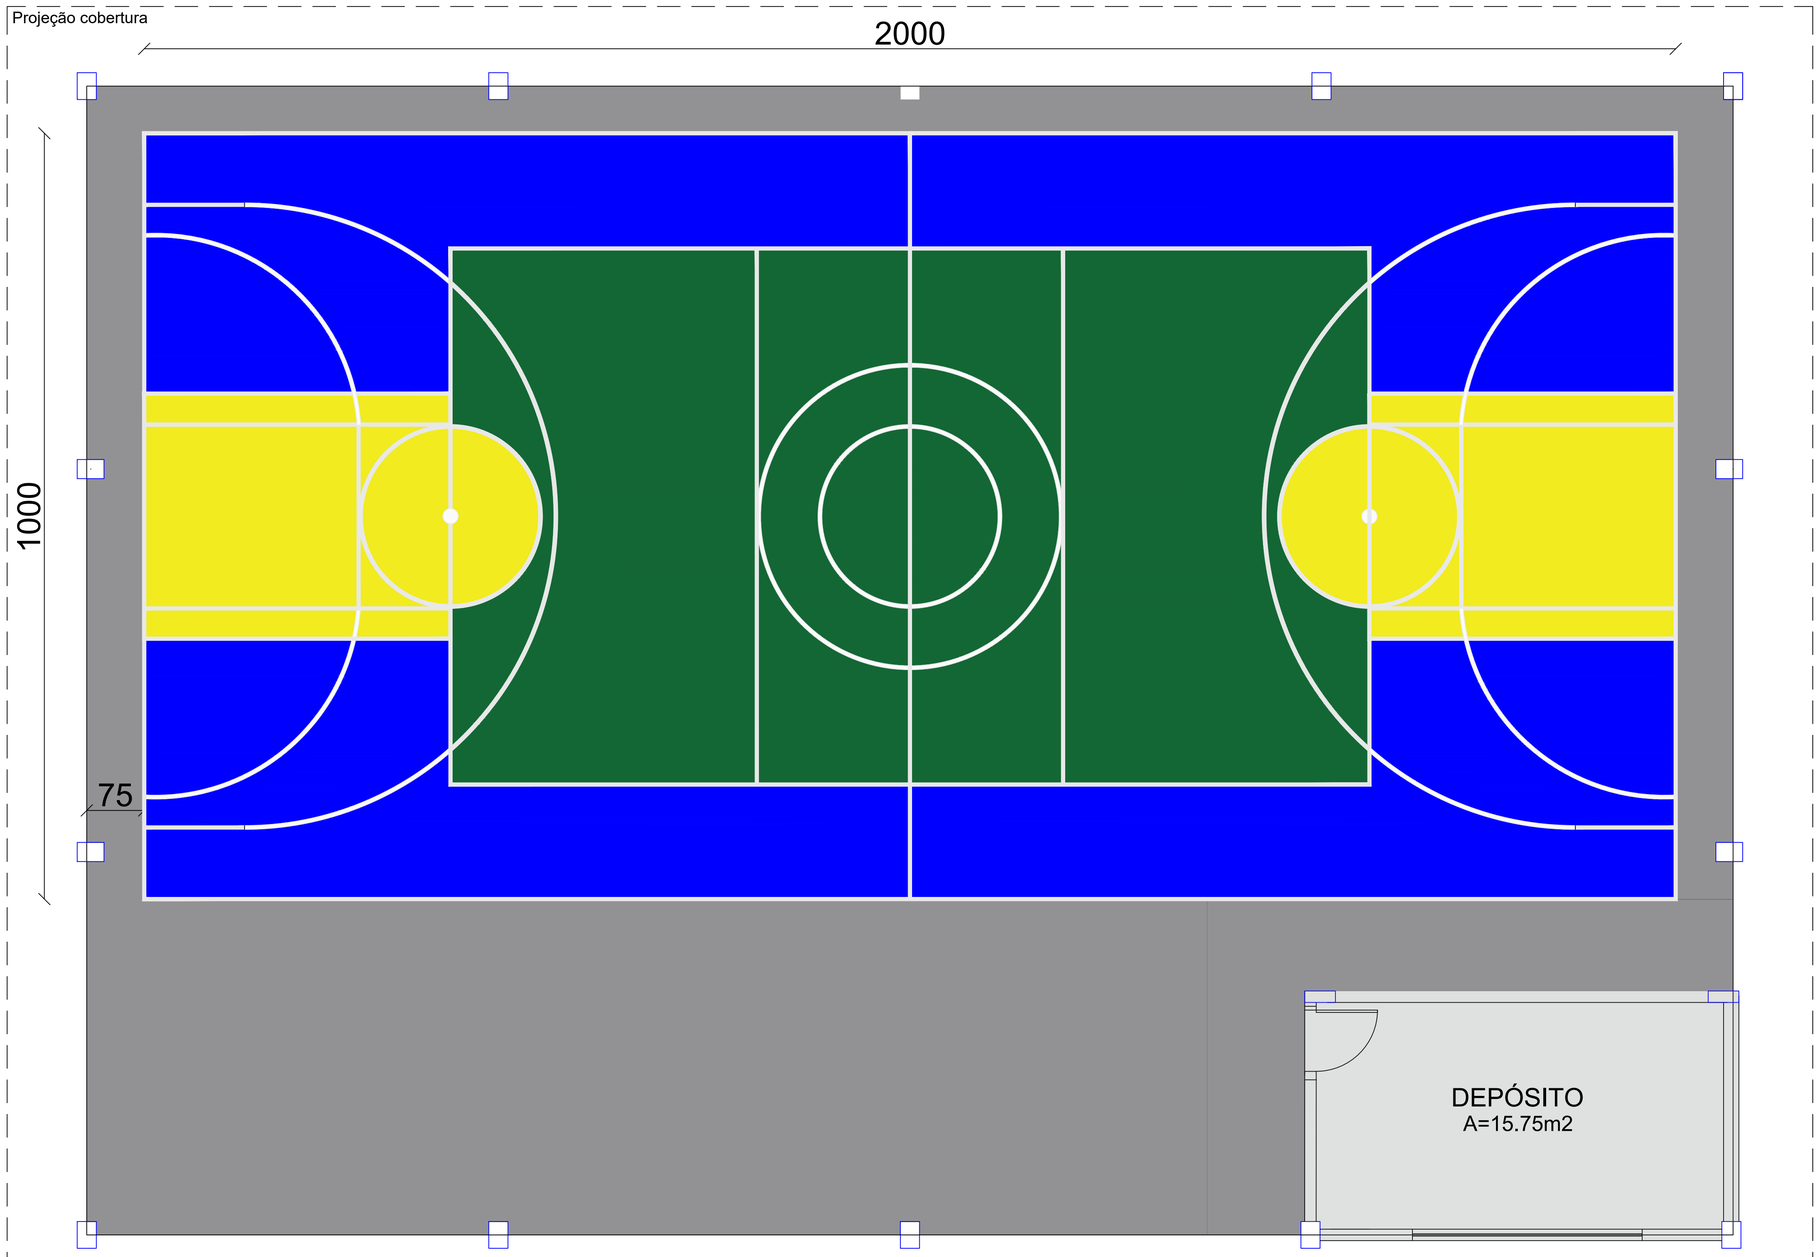

PLANTA BAIXA PINTURA

Escala 1/40

LEGENDA

- PINTURA COM TINTA SOLUÇÃO PISO PREMIUM - DECOR COLORS - COR CINZA
- PINTURA COM TINTA SOLUÇÃO PISO PREMIUM - DECOR COLORS - COR AZUL
- PINTURA COM TINTA SOLUÇÃO PISO PREMIUM - DECOR COLORS - COR VERDE
- PINTURA COM TINTA SOLUÇÃO PISO PREMIUM - DECOR COLORS - COR AMARELA
- ÁREA SEM INTERVENÇÃO

PROJETO ARQUITETÔNICO

PRANCHA 02/03


TÍTULOS: PLANTA BAIXA PINTURA

DESENHO	ESCALA	DATA	REVISÃO
LETÍCIA	INDICADA	AGOSTO/2025	00

OBRA: REVITALIZAÇÃO DE PISO DA QUADRA NA E.M. PROFESSORA SARITA BECK RESENDE E JARDIM DE INFÂNCIA CRESCER E APRENDER

ENDEREÇO: RUA 30 - DOM PEDRO, nº 1034; RIO HERN, SCHROEDER/SC

SITUAÇÃO:
Escala 1:50

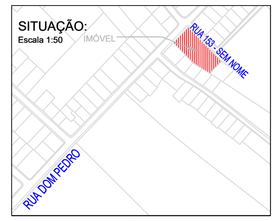

ÁREAS:

ÁREA TOTAL EXISTENTE	1.275,53 m²
ÁREA REVITALIZAÇÃO QUADRA	304,42 m²
TERRENO	2.784,80 m²
MATRÍCULA	12.759
TAXA DE OCUPAÇÃO	49,28%
TAXA DE PERMEABILIDADE	50,72%
TESTADA DO LOTE	35,00 m e 80,00 m
CLASSIFICAÇÃO DE USO	CNAE 85
ZONEAMENTO	ZUAC - FVC
IMÓVEL	3960


MUNICÍPIO DE SCHROEDER
SECRETARIA MUNICIPAL DE OBRAS E INFRAESTRUTURA URBANA
DIRETORIA DE INFRAESTRUTURA URBANA
SECRETARIA MUNICIPAL DE EDUCAÇÃO

PROPRIETÁRIO
MUNICÍPIO DE SCHROEDER
CNPJ: 83.102.491/0001-09
JAIR BRIDAROLI
PREFEITO

RESPONSÁVEL TÉCNICO
LETÍCIA SIGNORELLI
ENGENHEIRA CIVIL
CREA/SC - 198322-3
leticia.s@schroeder.sc.gov.br

PREFEITURA

Rua Marechal Castelo Branco, 3201, CEP 89.275-000, Centro, Schroeder - SC
Fone (47) 3374-6500 - email - prefeitura@schroeder.sc.gov.br

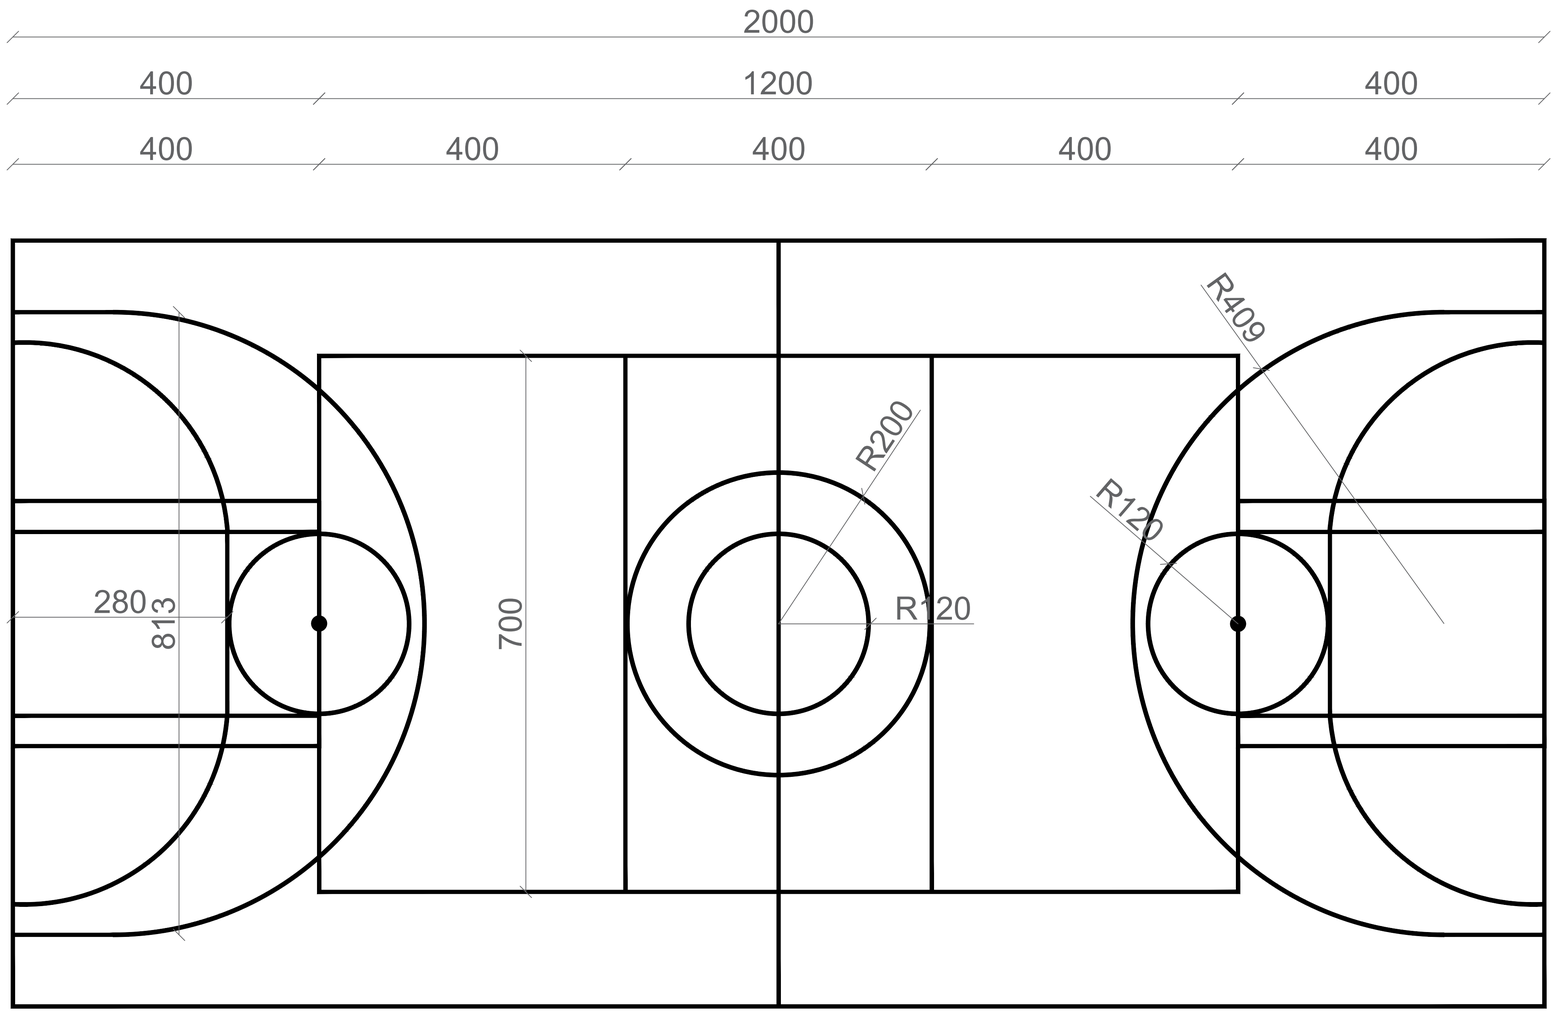

PLANTA BAIXA DEMARCAÇÕES

Escala 1/40

PROJETO ARQUITETÔNICO

PRANCHA 03/03


TITULOS
PLANTA BAIXA DEMARCAÇÕES

DESENHO	ESCALA	DATA	REVISÃO
LETÍCIA	INDICADA	AGOSTO/2025	00

OBRA
REVITALIZAÇÃO DE PISO DA QUADRA NA E.M. PROFESSORA SARITA BECK RESENDE E JARDIM DE INFÂNCIA CRESCER E APRENDER

ENDEREÇO
RUA 30 - DOM PEDRO, nº 1034; RIO HERN, SCHROEDER/SC

SITUAÇÃO:
Escala 1:50

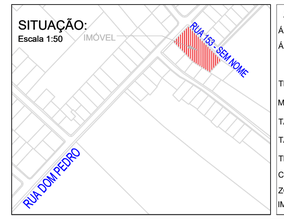

ÁREAS:

ÁREA TOTAL EXISTENTE	1.275,53 m²
ÁREA REVITALIZAÇÃO QUADRA	304,42 m²
TERRENO	2.784,80 m²
MATRÍCULA	12.759
TAXA DE OCUPAÇÃO	49,28%
TAXA DE PERMEABILIDADE	50,72%
TESTADA DO LOTE	35,00 m e 80,00 m
CLASSIFICAÇÃO DE USO	CNAE 85
ZONEAMENTO	ZUAC - FVC
IMÓVEL	3960

MUNICÍPIO DE SCHROEDER
SECRETARIA MUNICIPAL DE OBRAS E INFRAESTRUTURA URBANA
DIRETORIA DE INFRAESTRUTURA URBANA
SECRETARIA MUNICIPAL DE EDUCAÇÃO

PROPRIETÁRIO
MUNICÍPIO DE SCHROEDER
CNPJ: 83.102.491/0001-09
JAIR BRIDAROLI
PREFEITO

RESPONSÁVEL TÉCNICO
LETÍCIA SIGNORELLI
ENGENHEIRA CIVIL
CREA/SC - 198322-3
leticia.s@schroeder.sc.gov.br

PREFEITURA

Rua Marechal Castelo Branco, 3201, CEP 89.275-000, Centro, Schroeder - SC
Fone (47) 3374-6500 - email - prefeitura@schroeder.sc.gov.br