
PLANTA DE LOCAÇÃO
Escala:1/250

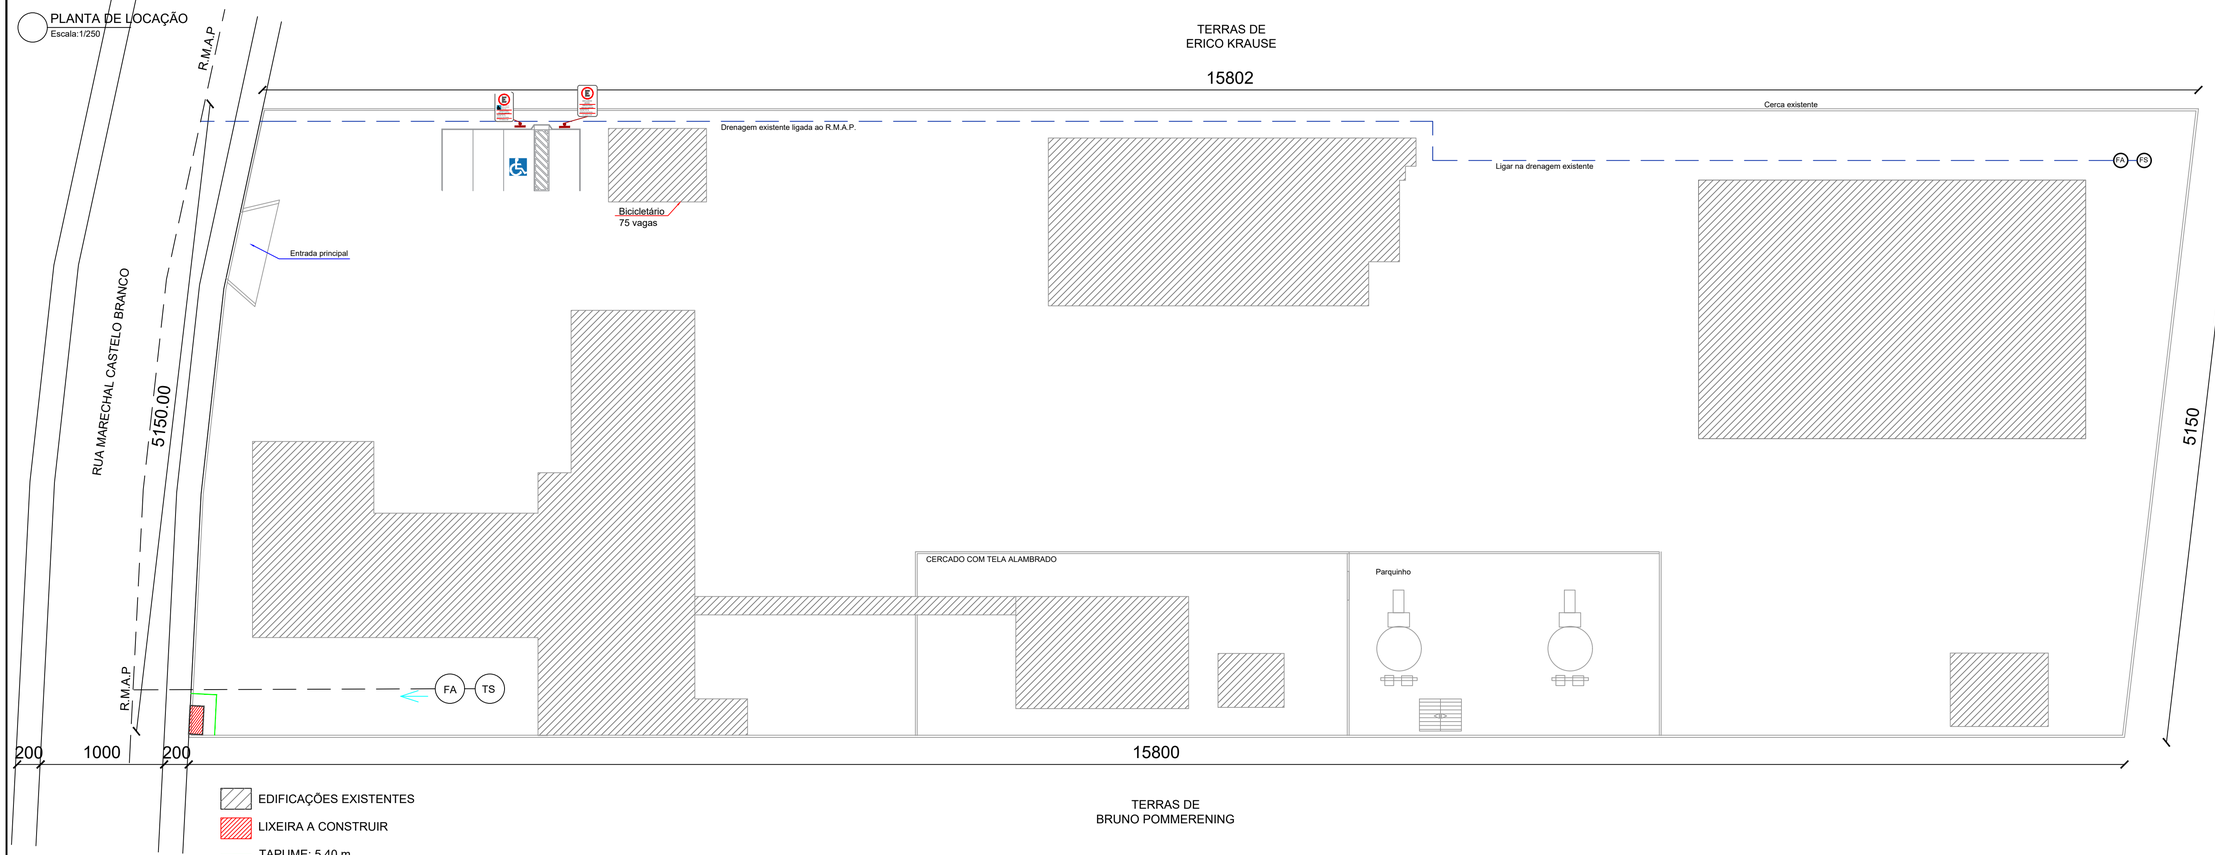

EDIFICAÇÕES EXISTENTES

LIXEIRA A CONSTRUIR

TAPUME: 5,40 m


MODELO LIXEIRA - FACHADA




MODELO LIXEIRA - VENTILAÇÕES




PLANTA BAIXA LIXEIRA
S/E

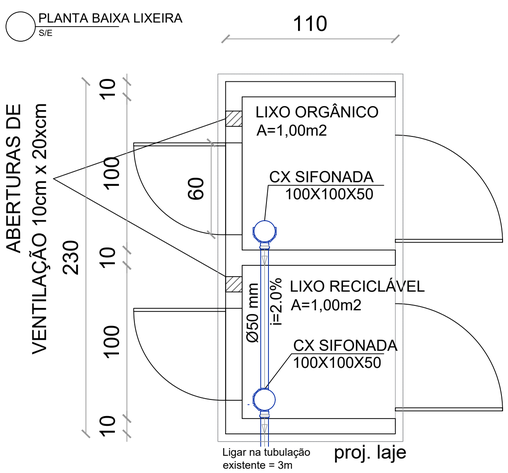


ELEVAÇÃO FRONTAL LIXEIRA
S/E

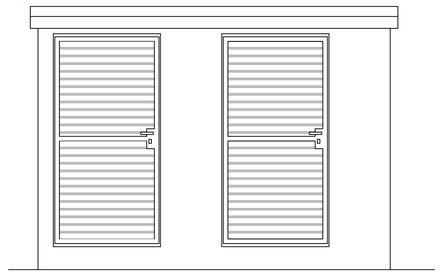


DET. PORTA LIXEIRA
S/E

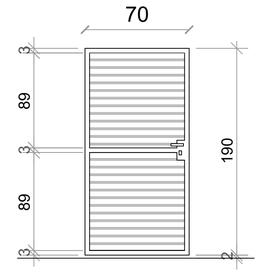

DETALHE PORTINHOLAS
S/E

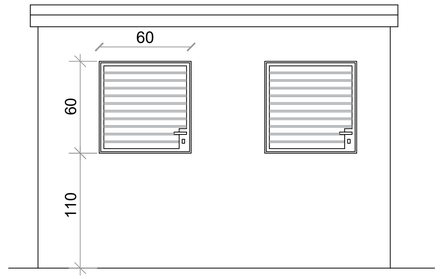

CORTE LIXEIRA
S/E

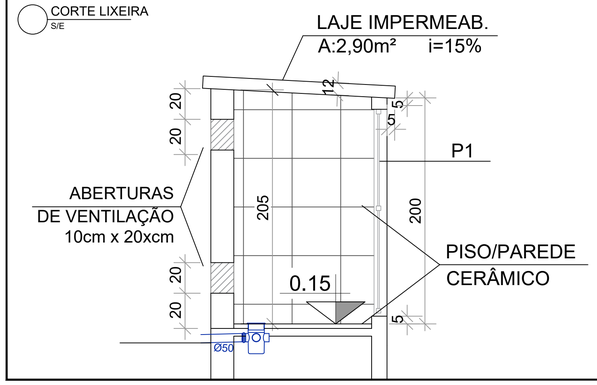


*OBS.: Abertura para ventilação de 10cm x 20cm em cada uma delas, sendo a 20cm do piso e a outra 20cm do teto.
Fonte: NBR 12809/1993

Em todo perímetro, considerado viga/verga de 5cm.

Volume de 2m³ por depósito de resíduos.

DETALHE VENTILAÇÕES PERMANENTES

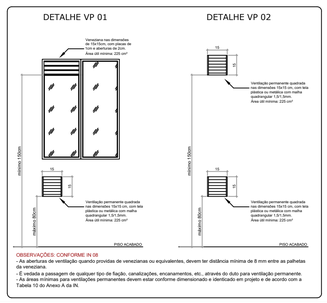

ARQUITETÔNICO

PRANCHA 01/01


TITULOS
LOCAÇÃO;
DETALHAMENTO LIXEIRA E VENTILAÇÕES PERMANENTES;

DESENHO	ESCALA	DATA	REVISÃO
BEATRIZ	INDICADA	OUTUBRO/2025	00

OBRA
CONSTRUÇÃO DE LIXEIRA NA E.M. FRIDA HEIN KRAUSE

ENDEREÇO
RUA MARECHAL CASTELO BRANCO, Nº 8382, BRACINHO, SCHROEDER/SC

SITUAÇÃO:
Sem escala

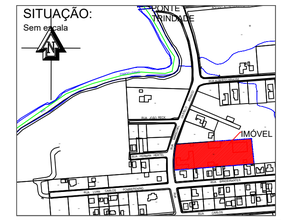

ÁREAS:

ÁREA TOTAL CONSTRUÍDA	1.805,82 m²
ÁREA A CONSTRUIR	2,53 m²
ÁREA TOTAL	1.808,35 m²
MATRÍCULA	**460**
ÁREA DO LOTE	**8.136,00 m²**
TESTADA DO LOTE	**51,50 m**
IMÓVEL	**1567**
TAXA DE OCUPAÇÃO	**22,23%**
TAXA DE PERMEABILIDADE	**77,77%**
CLASSIFICAÇÃO DO USO	**CNAE 85 - PEQUENO PORTE**
ZONEAMENTO	**ZUAS**

MUNICÍPIO DE SCHROEDER
SECRETARIA MUNICIPAL DE OBRAS E INFRAESTRUTURA URBANA
DIRETORIA DE INFRAESTRUTURA URBANA
SECRETARIA MUNICIPAL DE EDUCAÇÃO

PROPRIETÁRIO
MUNICÍPIO DE SCHROEDER
CNPJ: 83.102.491/0001-09
JAIR BRIDAROLI
PREFEITO

RESPONSÁVEL TÉCNICO
BEATRIZ MENDONÇA LOPES MARESANA
ENGENHEIRA CIVIL
CREA/SC - 210095-2
beatriz.m@schroeder.sc.gov.br

PREFEITURA

Rua Marechal Castelo Branco, 3201, CEP 89.275-000, Centro, Schroeder - SC
Fone (47) 3374-6500 - email - prefeitura@schroeder.sc.gov.br