

LEGENDA LOCALIZAÇÃO

EDIFICAÇÃO A SER REALIZADO AS INSTALAÇÕES

EDIFICAÇÕES EXISTENTES

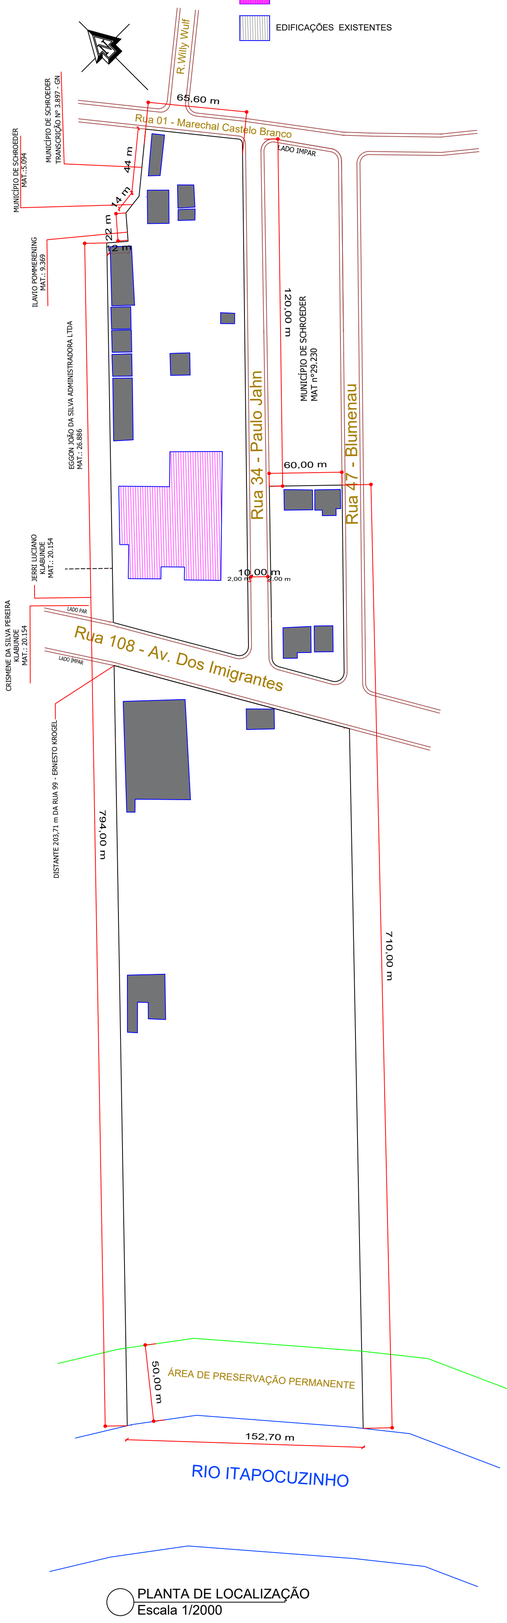

PLANTA DE LOCALIZAÇÃO
Escala 1/2000

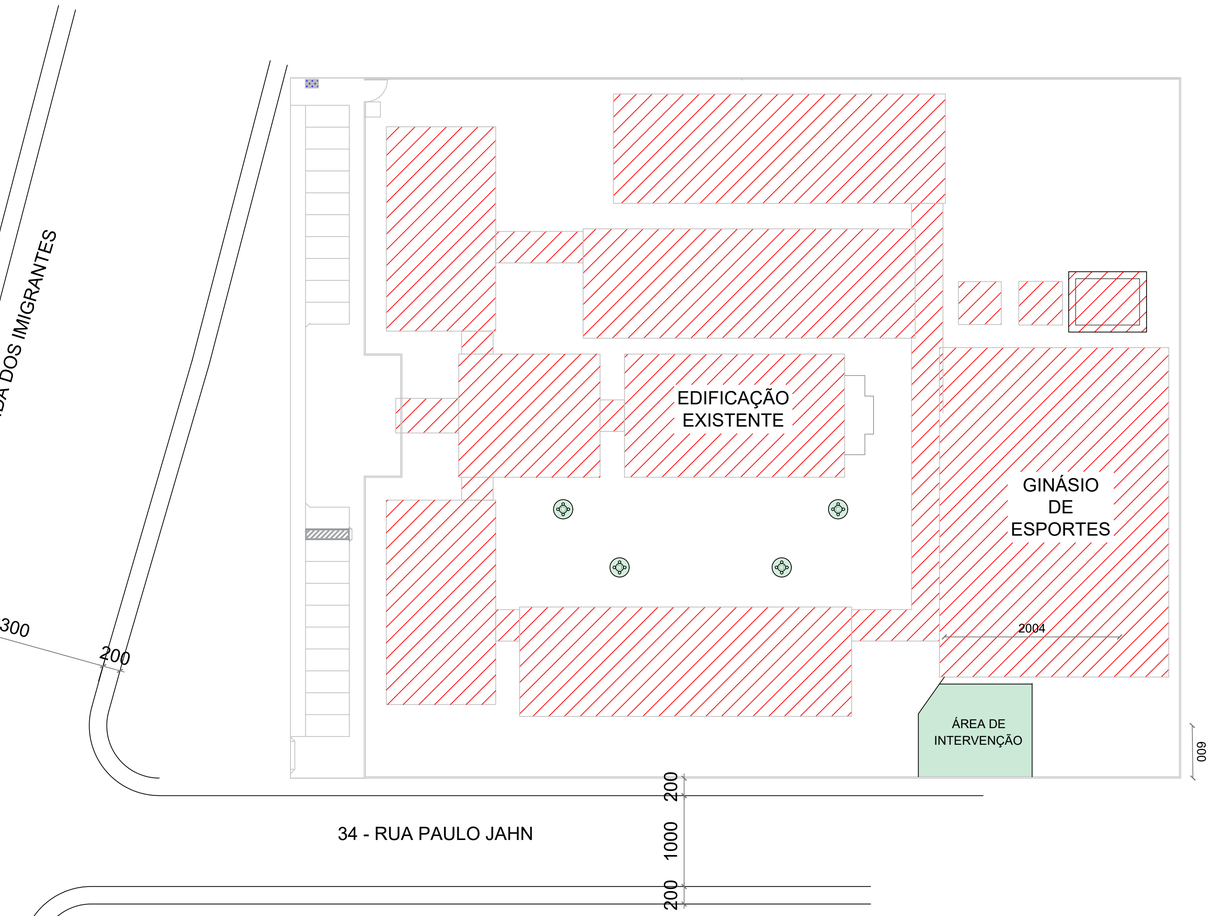

PLANTA DE LOCALIZAÇÃO
Escala 1/500

LEGENDA:

EDIFICAÇÃO EXISTENTE

ÁREA DE INTERVENÇÃO

PROJETO ARQUITETÔNICO

PRANCHA 01/03

TITULOS
PLANTA DE LOCALIZAÇÃO

DESENHO	ESCALA	DATA	REVISÃO
ILCEU	INDICADA	SETEMBRO/2025	00

OBRA
REFORMA E AMPLIAÇÃO DA ÁREA DE LAZER DA ESCOLA EMÍLIO DA SILVA

ENDEREÇO
AVENIDA DOS IMIGRANTES, S/N, CENTRO, SCHROEDER/SC

SITUAÇÃO
Sem Escala



ÁREAS:

ÁREA DA ESCOLA (11940).....2.508,33 m²
ÁREA DE REFORMA PARQUINHO.....135,00m²
ÁREA TOTAL CONSTRUIDA NO TERRENO.....6.001,98m²

TERRENO.....28.007,87 m²
MATRÍCULA.....42.408

TAXA DE OCUPAÇÃO.....21,43%
TAXA DE PERMEABILIDADE.....78,57%
TESTADA PRINCIPAL.....57,89 m

CLASSIFICAÇÃO DE USO .....CNAE 85
ZONEAMENTO .....ZUAP
IMÓVEL 11940

MUNICÍPIO DE SCHROEDER
SECRETARIA MUNICIPAL DE EDUCAÇÃO
SECRETARIA MUNICIPAL DE OBRAS E INFRAESTRUTURA URBANA
DIRETORIA DE INFRAESTRUTURA URBANA

PROPRIETÁRIO

MUNICÍPIO DE SCHROEDER
CNPJ: 83.102.491/0001-09
JAIR BRIDAROLI
PREFEITO

RESPONSÁVEL TÉCNICO

LETÍCIA SIGNORELLI
ENGENHEIRA CIVIL
CREA/SC - 198322-3
leticia.s@schroeder.sc.gov.br

PREFEITURA

Rua Marechal Castelo Branco, 3201, CEP 89.275-000, Centro, Schroeder - SC
Fone (47) 3374-6500 - email - prefeitura@schroeder.sc.gov.br

LEGENDA:


- EDIFICAÇÃO EXISTENTE
- EXECUÇÃO DE PISO DE CONCRETO E INSTALAÇÃO DE GRAMA SINTÉTICA = 135,00m²
- INSTALAÇÃO DE GRADIL ACIMA DO MURO = 60cm
- GRADIL VERDE COM PORTÃO (1,10m x 1,20m) A 1,20m DE ALTURA
- MESA DE CONCRETO DE XADREZ



FOTO 1 - MODELO GRADIL COM PORTÃO

EDIFICAÇÃO EXISTENTE

GINÁSIO DE ESPORTES

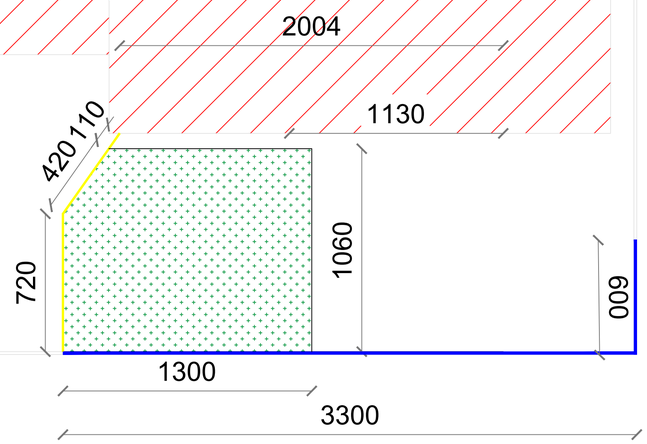

Planta Baixa
Escala 1:160

PROJETO ARQUITETÔNICO

PRANCHA 02/03

TITULOS: PLANTA BAIXA E FOTOS

DESENHO	ESCALA	DATA	REVISÃO
ILCEU	INDICADA	SETEMBRO/2025	00

OBRA: **REFORMA E AMPLIAÇÃO DA ÁREA DE LAZER DA ESCOLA EMÍLIO DA SILVA**

ENDEREÇO: AVENIDA DOS IMIGRANTES, S/N, CENTRO, SCHROEDER/SC

SITUAÇÃO
Sem Escala



ÁREAS:

ÁREA DA ESCOLA (11940).....2.508,33 m²
ÁREA DE REFORMA PARQUINHO.....135,00m²
ÁREA TOTAL CONSTRUIDA NO TERRENO.....6.001,98m²

TERRENO.....28.007,87 m²
MATRÍCULA.....42.408

TAXA DE OCUPAÇÃO.....21,43%
TAXA DE PERMEABILIDADE.....78,57%
TESTADA PRINCIPAL.....57,89 m

CLASSIFICAÇÃO DE USO .....CNAE 85
ZONEAMENTO ..... ZUAP
IMÓVEL 11940


MUNICÍPIO DE SCHROEDER
SECRETARIA MUNICIPAL DE EDUCAÇÃO
SECRETARIA MUNICIPAL DE OBRAS E INFRAESTRUTURA URBANA
DIRETORIA DE INFRAESTRUTURA URBANA

PROPRIETÁRIO
MUNICÍPIO DE SCHROEDER
CNPJ: 83.102.491/0001-09
JAIR BRIDAROLI
PREFEITO

RESPONSÁVEL TÉCNICO
LETÍCIA SIGNORELLI
ENGENHEIRA CIVIL
CREA/SC - 198322-3
leticia.s@schroeder.sc.gov.br


PREFEITURA

Rua Marechal Castelo Branco, 3201, CEP 89.275-000, Centro, Schroeder - SC
Fone (47) 3374-6500 - email - prefeitura@schroeder.sc.gov.br

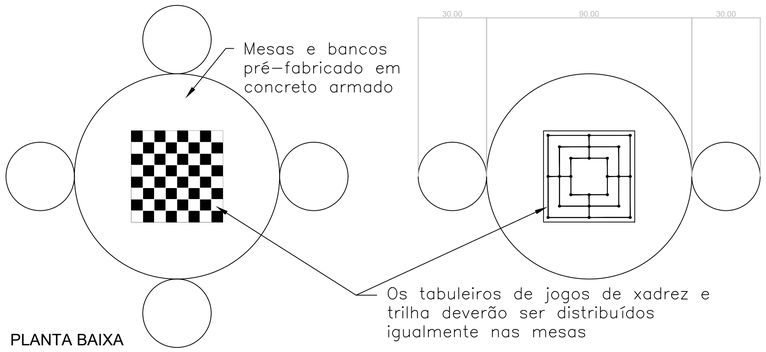

PLANTA BAIXA

QUANTITATIVO BANQUETAS

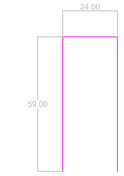

8 N4 Ø6,3 mm
L= 142 cm




Corte AA





12 N6 Ø4,2 mm
L = 88 cm - c/20cm

CORTES MESA E BANQUETAS

ESC.:1/25

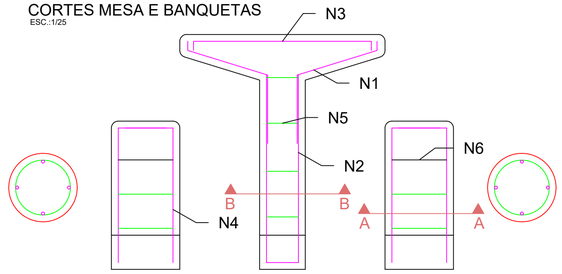


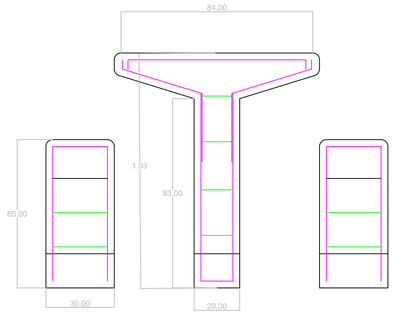

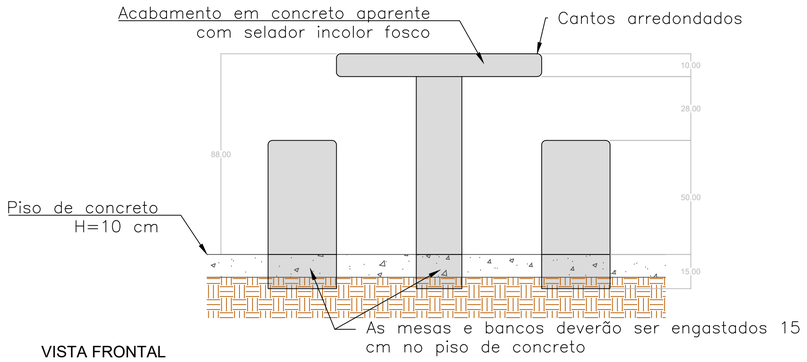

VISTA FRONTAL


QUANTITATIVO MESA

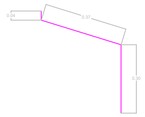

4 N1 Ø6,3 mm
L= 71 cm



8 N2 Ø6,3 mm
L= 82 cm

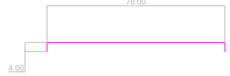


4 N3 Ø6,3 mm
L= 86 cm



Corte BB



4 N5 Ø4,2 mm
C = 88 cm - c/20cm

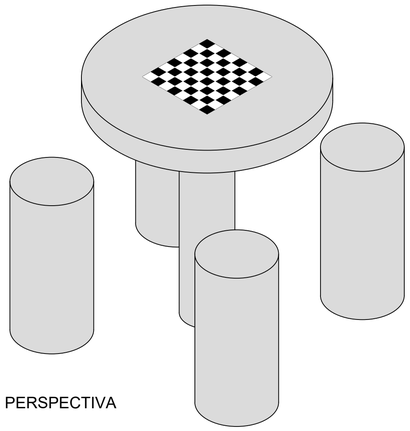

PERSPECTIVA

MESA - 1 un.	
Volume Concreto	1,098 m³/un.
Formas	0,800 m²/un.
RESUMO AÇO	
Ø4,2 mm	1,534 Kg/un.
Ø6,3 mm	7,930 Kg/un.



FOTO 2 - MODELO MESA DE XADREZ DE CONCRETO

PROJETO ARQUITETÔNICO

PRANCHA 03/03

TITULOS
DETALHES MESA DE XADREZ

DESENHO	ESCALA	DATA	REVISÃO
ILCEU	INDICADA	SETEMBRO/2025	00

OBRA
REFORMA E AMPLIAÇÃO DA ÁREA DE LAZER DA ESCOLA EMÍLIO DA SILVA

ENDEREÇO
AVENIDA DOS IMIGRANTES, S/N, CENTRO, SCHROEDER/SC

SITUAÇÃO
Sem Escala



ÁREAS:

ÁREA DA ESCOLA (11940).....2.508,33 m²
ÁREA DE REFORMA PARQUINHO.....135,00m²
ÁREA TOTAL CONSTRUIDA NO TERRENO.....6.001,98m²

TERRENO.....28.007,87 m²
MATRÍCULA.....42.408

TAXA DE OCUPAÇÃO.....21,43%
TAXA DE PERMEABILIDADE.....78,57%
TESTADA PRINCIPAL.....57,89 m

CLASSIFICAÇÃO DE USO .....CNAE 85
ZONEAMENTO ..... ZUAP
IMÓVEL 11940

MUNICÍPIO DE SCHROEDER
SECRETARIA MUNICIPAL DE EDUCAÇÃO
SECRETARIA MUNICIPAL DE OBRAS E INFRAESTRUTURA URBANA
DIRETORIA DE INFRAESTRUTURA URBANA

PROPRIETÁRIO
MUNICÍPIO DE SCHROEDER
CNPJ: 83.102.491/0001-09
JAIR BRIDAROLI
PREFEITO

RESPONSÁVEL TÉCNICO
LETÍCIA SIGNORELLI
ENGENHEIRA CIVIL
CREA/SC - 198322-3
leticia.s@schroeder.sc.gov.br

PREFEITURA

Rua Marechal Castelo Branco, 3201, CEP 89.275-000, Centro, Schroeder - SC
Fone (47) 3374-6500 - email - prefeitura@schroeder.sc.gov.br