
TERRAS DE INGO HASSE

TERRAS DE JARDIM JASSE SPE

TERRAS DE CENTRO DE IMÓVEIS

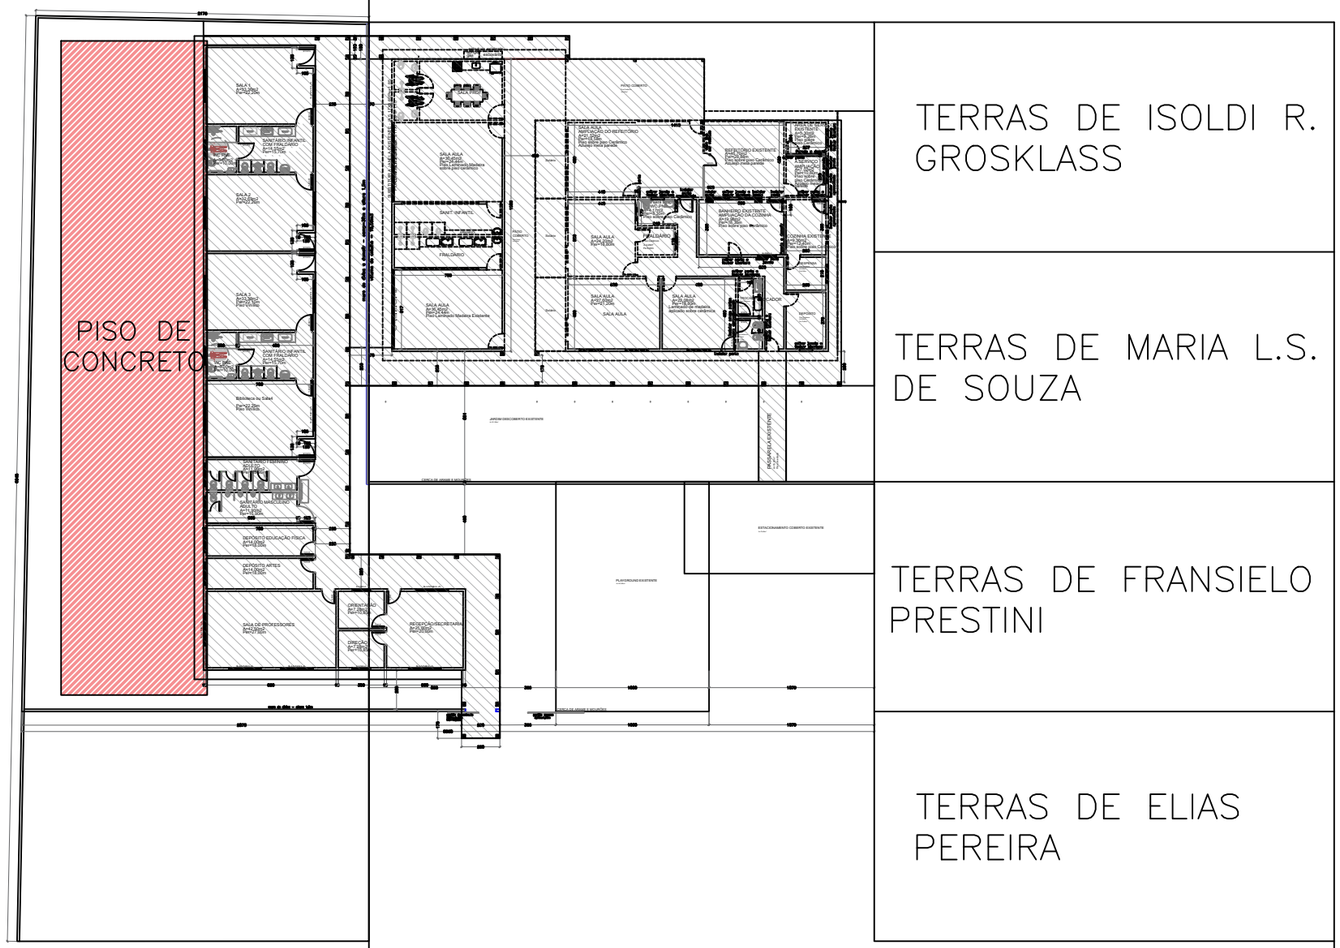

TERRAS DE ISOLDI R. GROSKLASS

TERRAS DE MARIA L.S. DE SOUZA

TERRAS DE FRANSIELO PRESTINI

TERRAS DE ELIAS PEREIRA

RUA MÁRIO ZERBIN

RUA MARIA B. ZERBIN

TERRAS DE MUNICÍPIO DE SCHROEDER

TERRAS DE ELIAS PEREIRA

PLANTA DE LOCAÇÃO
Escala 1/300

LEGENDA

CRECHE EXISTENTE

PISO DE CONCRETO = 371,68m²



FOTO 1 - LOCAL DA EXECUÇÃO DO PISO

PROJETO ARQUITETÔNICO

PRANCHA 01/02


TITULOS
PLANTA DE LOCAÇÃO

DESENHO: LETÍCIA | ESCALA: INDICADA | DATA: OUTUBRO/2025 | REVISÃO: 00/00

OBRA
EXECUÇÃO DE PISO DE CONCRETO NO CEIM PROFESSORA CRISTIANE INÊS ZERBIN

ENDEREÇO
RUA 127 - MÁRIO ZERBIN, Nº 60 - RIO HERN, SCHROEDER/SC

SITUAÇÃO
Sem Escala

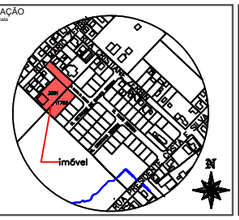

ÁREAS:

ÁREA TOTAL EXISTENTE.....**1.002,25 m²**

MATRÍCULA 13.844 CÓDIGO CADASTRO 3.301 .....2.988,00m²

MATRÍCULA 28.117 CÓDIGO CADASTRO 11.762 .....1.347,03m²

ÁREA TOTAL TERRENO .....**4.335,03 m²**

PAVIMENTAÇÃO A SER EXECUTADA:

PISO EM CONCRETO.....371,68 m²

ÁREA TOTAL CONSTRUIDA.....1.373,93m²

TAXA DE OCUPAÇÃO (Considerada área total das matrículas).....31,69%

TAXA DE PERMEABILIDADE (Considerada área total das matrículas).68,31%

CLASSIFICAÇÃO DE USO..... CNAE 85 - PEQUENO PORTE

ZONEAMENTO .....ZUAC

MUNICÍPIO DE SCHROEDER
SECRETARIA MUNICIPAL DE OBRAS E INFRAESTRUTURA URBANA
DIRETORIA DE INFRAESTRUTURA URBANA
SECRETARIA MUNICIPAL DE EDUCAÇÃO

PROPRIETÁRIO


MUNICÍPIO DE SCHROEDER
CNPJ: 83.102.491/0001-09
JAIR BRIDAROLI
PREFEITO MUNICIPAL

RESPONSÁVEL TÉCNICO

LETÍCIA SIGNORELLI
ENGENHEIRA CIVIL
CREA/SC - 198322-3
leticia.s@schroeder.sc.gov.br


PREFEITURA

Rua Marechal Castelo Branco, 3201, CEP 89.275-000, Centro, Schroeder - SC
Fone (47) 3374-6500 - email - prefeitura@schroeder.sc.gov.br

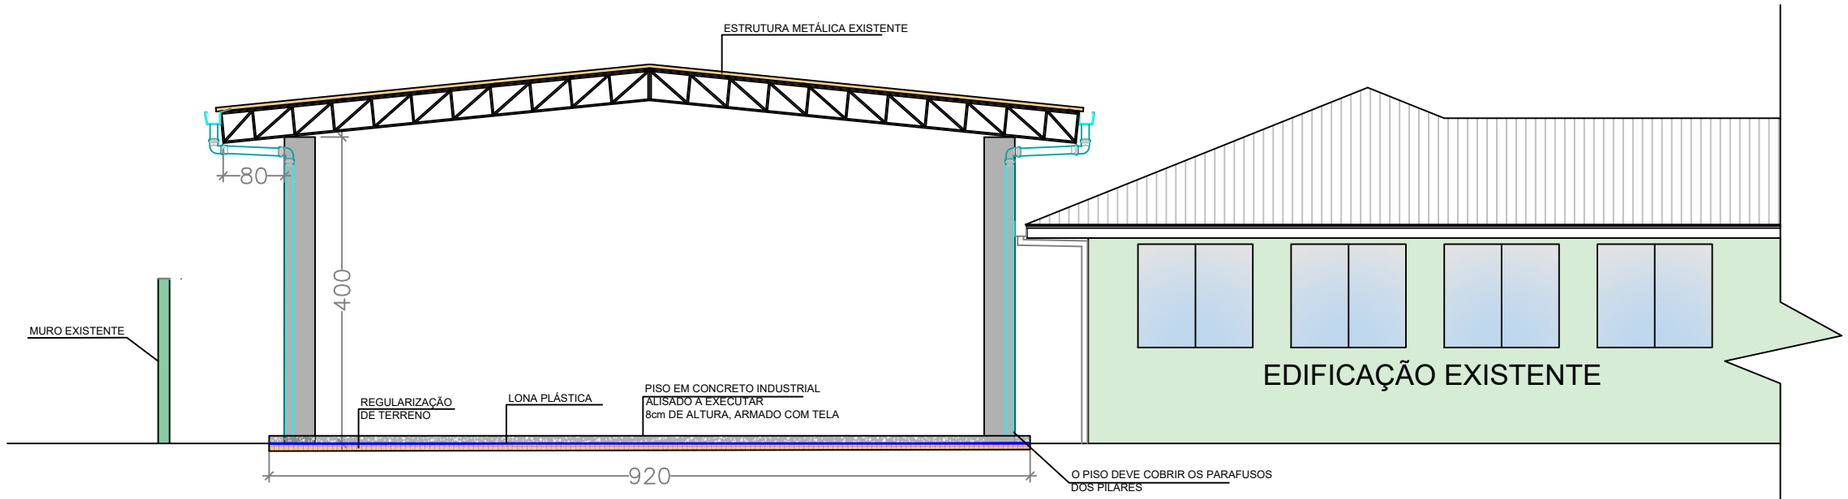


VISTA FRONTAL

Escala 1/40

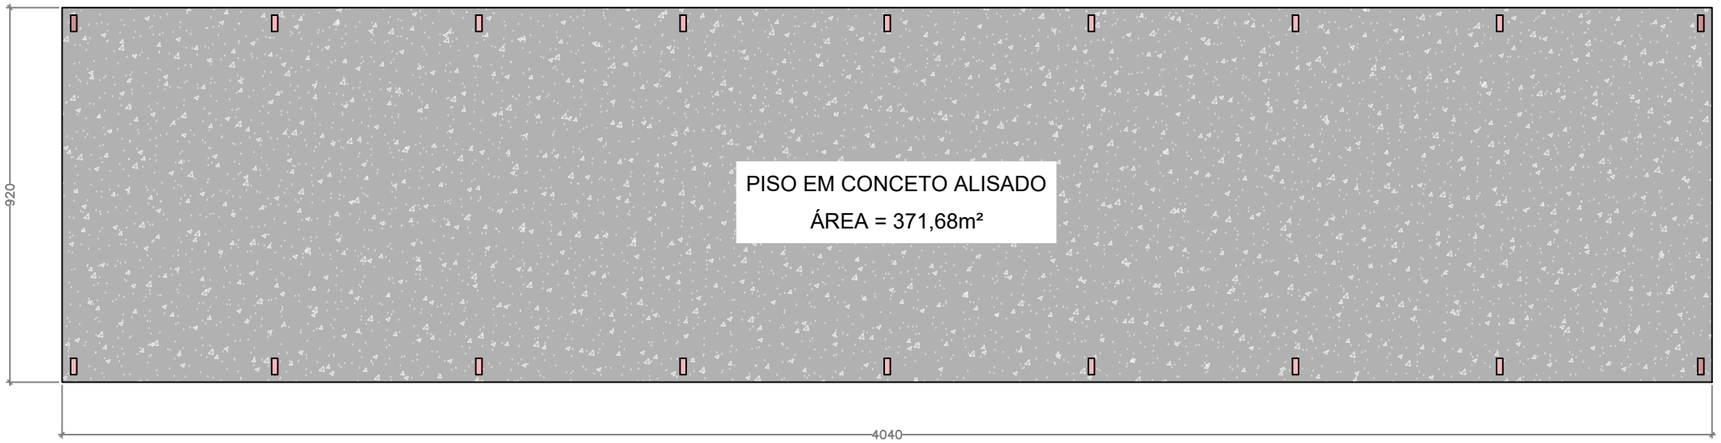

PLANTA BAIXA - PISO ALISADO

Escala 1/75

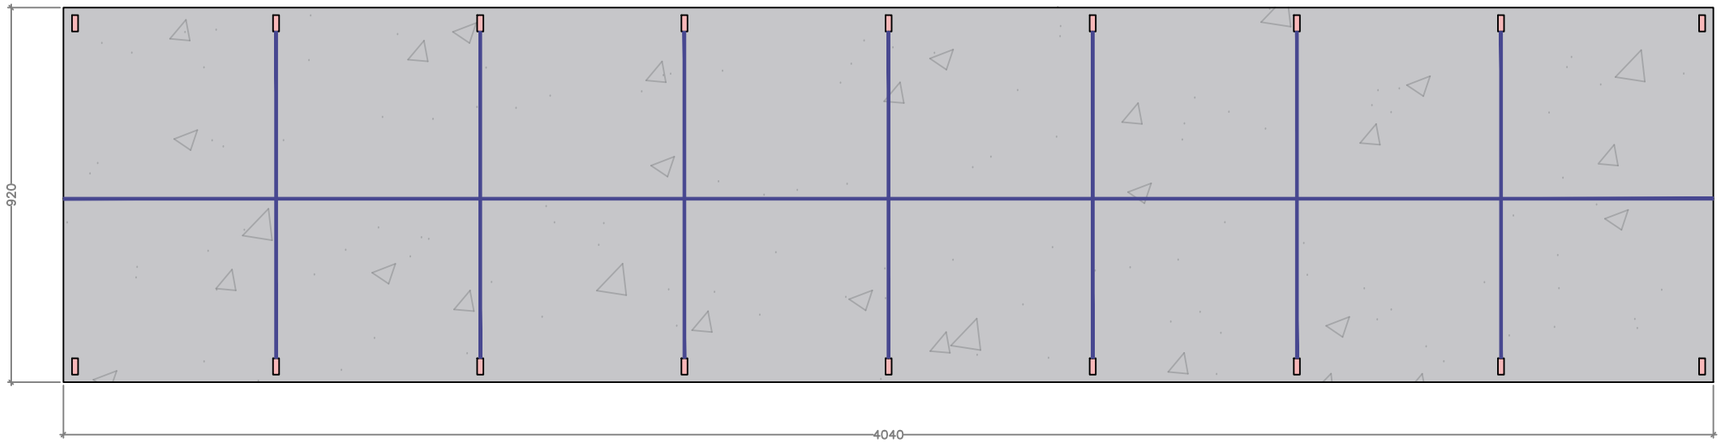

PLANTA BAIXA JUNTA DE DILATAÇÃO

Escala 1/75

LEGENDA:

- PILAR
- PISO EM CONCRETO
- CORTE EM PISO DE CONCRETO PARA JUNTA DE DILATAÇÃO. CORTE DE 3cm DE PROFUNDIDADE. PREENCHIMENTO COM PU = 96,40m

PROJETO ARQUITETÔNICO

PRANCHA 02/02


TÍTULOS: VISTA FRONTAL, PLANTA BAIXA - PISO ALISADO, PLANTA BAIXA JUNTA DE DILATAÇÃO

DESENHO	ESCALA	DATA	REVISÃO
LETÍCIA	INDICADA	OUTUBRO/2025	00/00

OBRA: **EXECUÇÃO DE PISO DE CONCRETO NO CEIM PROFESSORA CRISTIANE INÊS ZERBIN**

ENDEREÇO: RUA 127 - MÁRIO ZERBIN, Nº 60 - RIO HERN, SCHROEDER/SC

SITUAÇÃO
Sem Escala

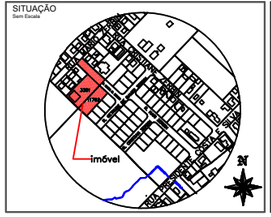

ÁREAS:

ÁREA TOTAL EXISTENTE.....1.002,25 m²
MATRÍCULA 13.844 CÓDIGO CADASTRO 3.301 .....2.988,00m²
MATRÍCULA 28.117 CÓDIGO CADASTRO 11.762 .....1.347,03m²
ÁREA TOTAL TERRENO .....4.335,03 m²
PAVIMENTAÇÃO A SER EXECUTADA:
PISO EM CONCRETO.....371,68 m²
ÁREA TOTAL CONSTRUIDA.....1.373,93m²

TAXA DE OCUPAÇÃO (Considerada área total das matrículas).....31,69%
TAXA DE PERMEABILIDADE (Considerada área total das matrículas)68,31%
CLASSIFICAÇÃO DE USO..... CNAE 85 - PEQUENO PORTE
ZONEAMENTO .....ZUAC

MUNICÍPIO DE SCHROEDER
SECRETARIA MUNICIPAL DE OBRAS E INFRAESTRUTURA URBANA
DIRETORIA DE INFRAESTRUTURA URBANA
SECRETARIA MUNICIPAL DE EDUCAÇÃO

PROPRIETÁRIO

MUNICÍPIO DE SCHROEDER
CNPJ: 83.102.491/0001-09
JAIR BRIDAROLI
PREFEITO MUNICIPAL

RESPONSÁVEL TÉCNICO

LETÍCIA SIGNORELLI
ENGENHEIRA CIVIL
CREA/SC - 198322-3
leticia.s@schroeder.sc.gov.br

PREFEITURA