
PLANTA DE LOCAÇÃO
Escala:1/150

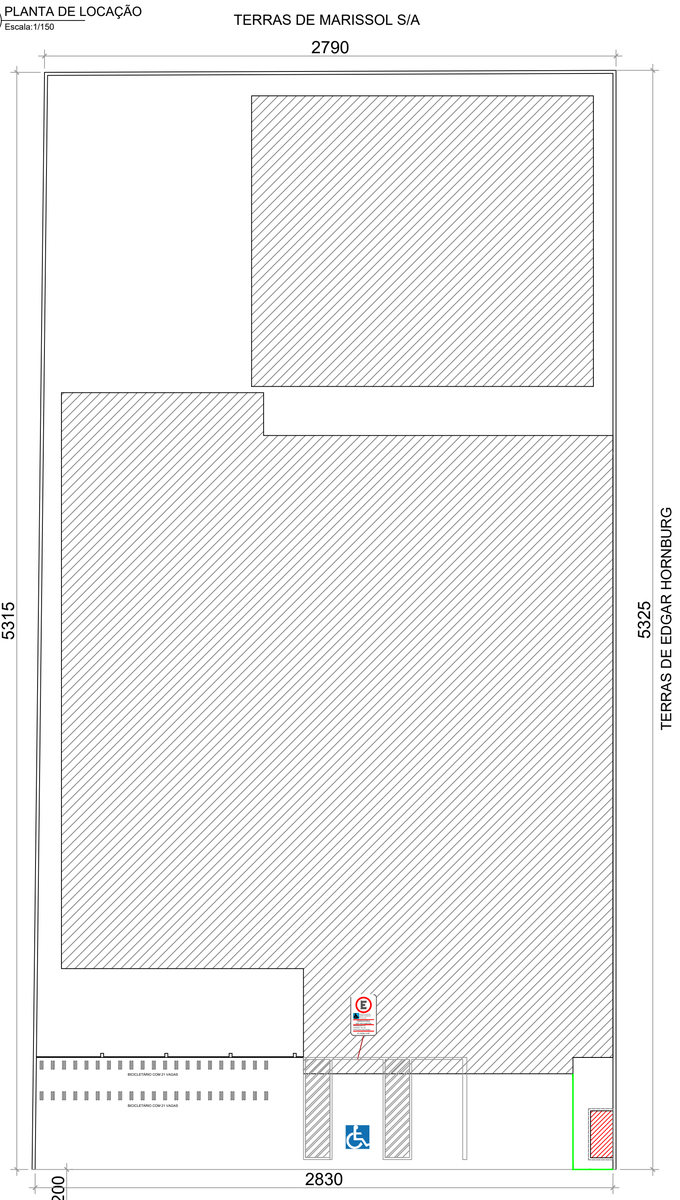


LIXEIRA EXISTENTE A DEMOLIR




LOCAL DA CONSTRUÇÃO DA NOVA LIXEIRA




PLANTA BAIXA LIXEIRA
S/E

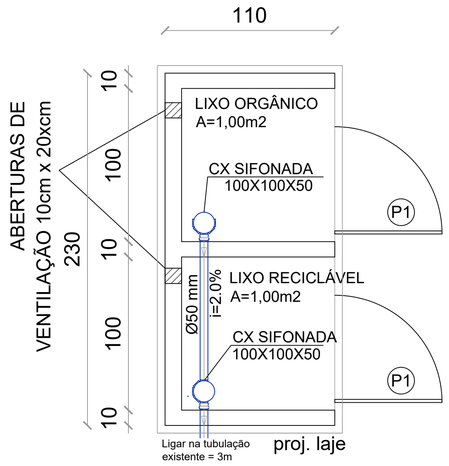


CORTE LIXEIRA
S/E

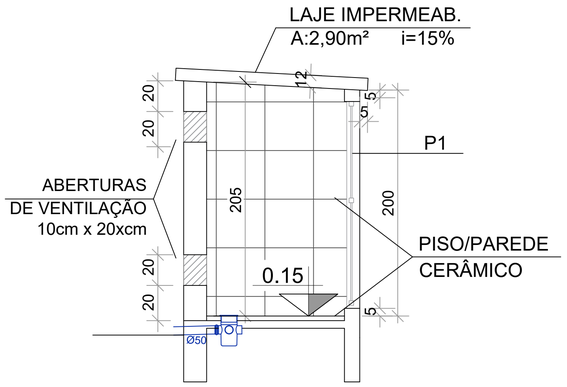

ELEVAÇÃO LIXEIRA
S/E

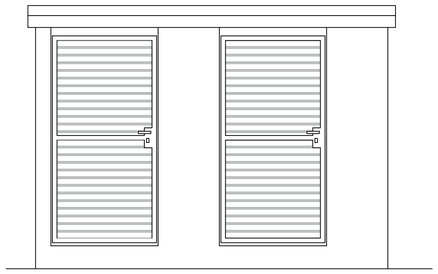

DET. PORTA LIXEIRA
S/E

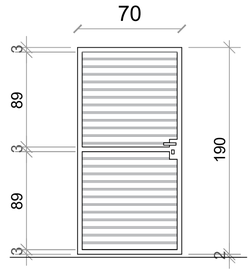

*OBS.: Abertura para ventilação de 10cm x 20cm em cada uma delas, sendo a 20cm do piso e a outra 20cm do teto.
Fonte: NBR 12809/1993

Em todo perímetro, considerado viga/verga de 5cm.


Volume de 2m³ por depósito de resíduos.

PLANTA INTERFERÊNCIAS
S/E




EDIFICAÇÃO EXISTENTE

LIXEIRA A DEMOLIR: 1,28 m²

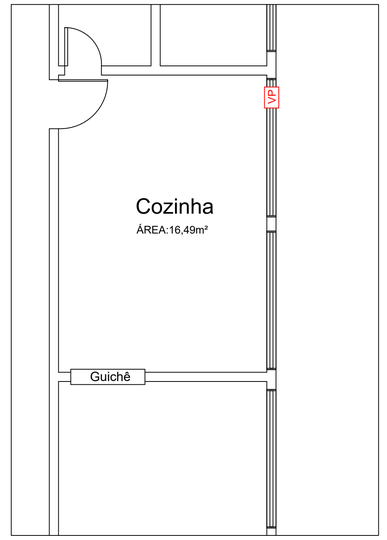

DETALHE VENTILAÇÕES PERMANENTES

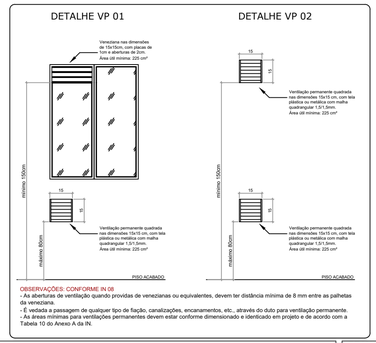

ARQUITETÔNICO

PRANCHA 01/01

TITULOS
LOCAÇÃO E INTERFERÊNCIAS;
DETALHAMENTO LIXEIRA E VENTILAÇÃO PERMANENTE;

DESENHO	ESCALA	DATA	REVISÃO
BEATRIZ	INDICADA	OUTUBRO/2025	00

OBRA
CONSTRUÇÃO DE LIXEIRA NO CEIM GIRASSOL

ENDEREÇO
RUA GUILHERME ZASTROW, Nº 62, CENTRO NORTE, SCHROEDER/SC

SITUAÇÃO:
Sem escala



ÁREAS:

ÁREA TOTAL CONSTRUÍDA	913,26 m²
ÁREA A DEMOLIR (LIXEIRA EXISTENTE)	1,28 m²
ÁREA A CONSTRUIR	2,53 m²
ÁREA TOTAL	914,51 m²
MATRÍCULA	**22.146**
ÁREA DO LOTE	**1.494,92 m²**
TESTADA DO LOTE	**28,30 m**
IMÓVEL	**706**
TAXA DE OCUPAÇÃO	**61,17%**
TAXA DE PERMEABILIDADE	**38,83%**
CLASSIFICAÇÃO DO USO	**CNAE 85 - PEQUENO PORTE**
ZONEAMENTO	**ZUAP**

MUNICÍPIO DE SCHROEDER
SECRETARIA MUNICIPAL DE OBRAS E INFRAESTRUTURA URBANA
DIRETORIA DE INFRAESTRUTURA URBANA
SECRETARIA MUNICIPAL DE EDUCAÇÃO

PROPRIETÁRIO
MUNICÍPIO DE SCHROEDER
CNPJ: 83.102.491/0001-09
JAIR BRIDAROLI
PREFEITO

RESPONSÁVEL TÉCNICO
BEATRIZ MENDONÇA LOPES MARESANA
ENGENHEIRA CIVIL
CREA/SC - 210095-2
beatriz.m@schroeder.sc.gov.br

PREFEITURA

Rua Marechal Castelo Branco, 3201, CEP 89.275-000, Centro, Schroeder - SC
Fone (47) 3374-6500 - email - prefeitura@schroeder.sc.gov.br