
LEGENDA LOCALIZAÇÃO

EDIFICAÇÃO A SER REALIZADO AS INSTALAÇÕES

EDIFICAÇÕES EXISTENTES

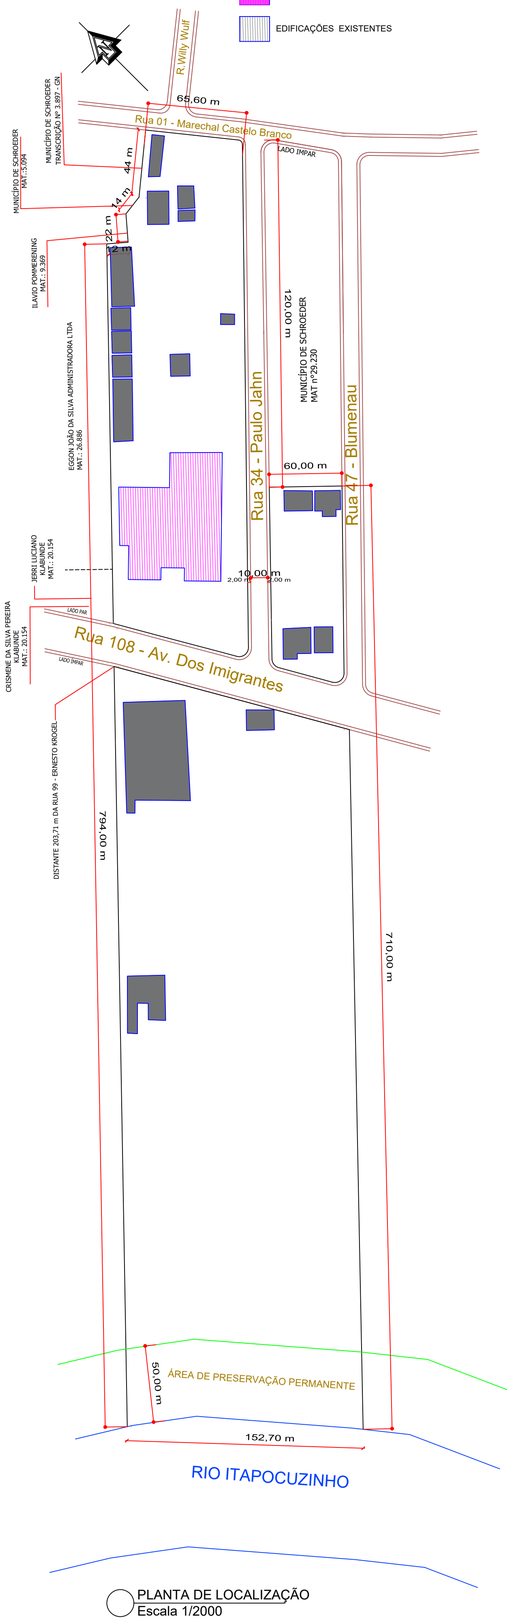

PLANTA DE LOCALIZAÇÃO
Escala 1/2000



PLANTA DE LOCALIZAÇÃO
Escala 1/500

LEGENDA:

EDIFICAÇÃO EXISTENTE

ÁREA DE INTERVENÇÃO

PROJETO ARQUITETÔNICO

PRANCHA 01/02

TITULOS
PLANTA DE LOCALIZAÇÃO

DESENHO	ESCALA	DATA	REVISÃO
LETÍCIA	INDICADA	FEVEREIRO/2026	00

OBRA
TROCA DE TELHA DA ÁREA DE LAZER DA ESCOLA EMÍLIO DA SILVA

ENDEREÇO
AVENIDA DOS IMIGRANTES, S/N, CENTRO, SCHROEDER/SC

SITUAÇÃO



ÁREAS:

ÁREA DA ESCOLA (11940).....2.508,33 m²
ÁREA DE TROCA DE TELHA.....101,74m²
ÁREA TOTAL CONSTRUIDA NO TERRENO.....6.001,98m²

TERRENO.....28.007,87 m²
MATRÍCULA.....42.408

TAXA DE OCUPAÇÃO.....21,43%
TAXA DE PERMEABILIDADE.....78,57%
TESTADA PRINCIPAL.....57,89 m

CLASSIFICAÇÃO DE USO .....CNAE 85
ZONEAMENTO .....ZUAP
IMÓVEL 11940

MUNICÍPIO DE SCHROEDER
SECRETARIA MUNICIPAL DE EDUCAÇÃO
SECRETARIA MUNICIPAL DE OBRAS E INFRAESTRUTURA URBANA
DIRETORIA DE INFRAESTRUTURA URBANA


PROPRIETÁRIO

MUNICÍPIO DE SCHROEDER
CNPJ: 83.102.491/0001-09
JAIR BRIDAROLI
PREFEITO


RESPONSÁVEL TÉCNICO

LETÍCIA SIGNORELLI
ENGENHEIRA CIVIL
CREA/SC - 198322-3
leticia.s@schroeder.sc.gov.br

PREFEITURA

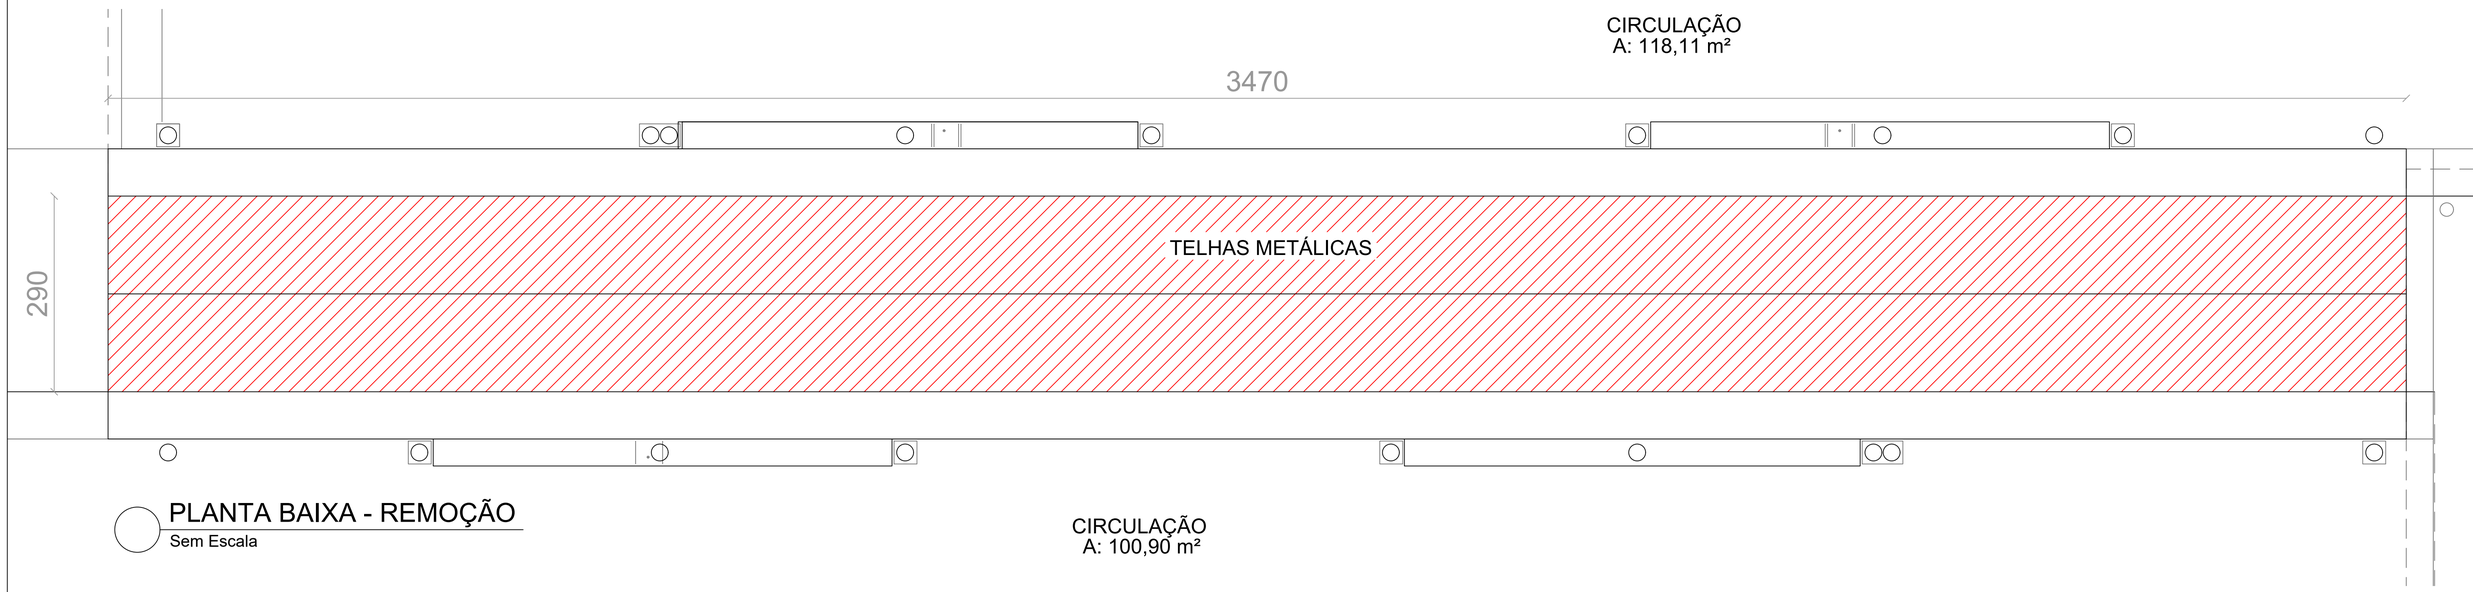

PLANTA BAIXA - REMOÇÃO
Sem Escala

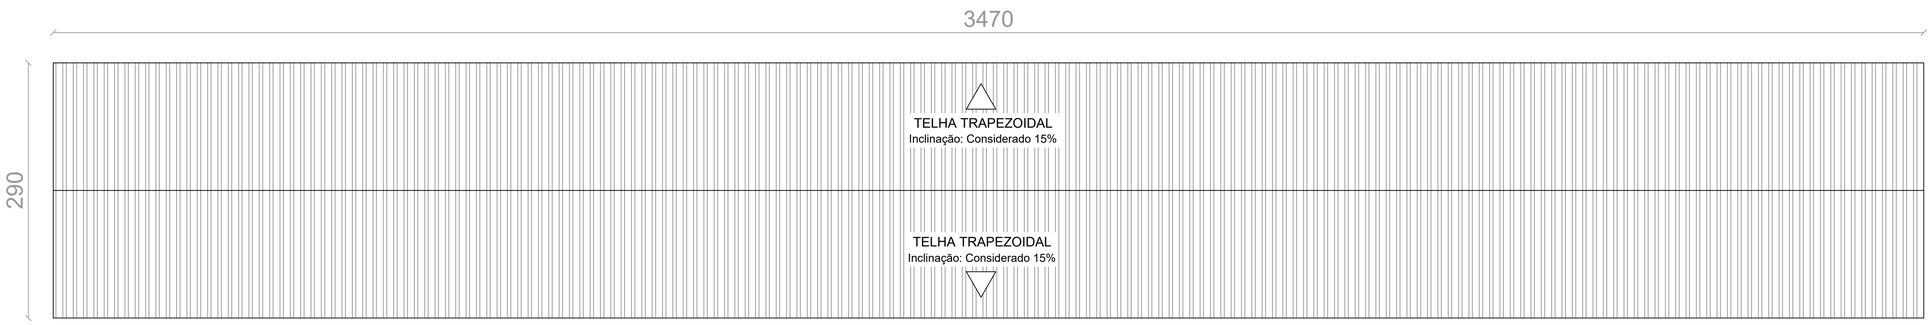

PLANTA DE COBERTURA - NOVA
Sem Escala

LEGENDA:

REMOÇÃO DE TELHAS METÁLICAS COM REAPROVEITAMENTO - 101,74m² (com fator de inclinação)

TELHAMENTO COM TELHA SANDUICHE TRAPEZOIDAL 0,43mm. ACABAMENTO INFERIOR BRANCO/FORRO. PREENCHIMENTO EM PIR 30mm - 101,74m² (com fator de inclinação)

PROJETO ARQUITETÔNICO

PRANCHA 02/02

TITULOS
PLANTA DE REMOÇÃO, PLANDA DE COBERTURA NOVA E FOTOS

DESENHO	ESCALA	DATA	REVISÃO
LETÍCIA	INDICADA	FEVEREIRO/2026	00

OBRA
TROCA DE TELHA DA ÁREA DE LAZER DA ESCOLA EMÍLIO DA SILVA

ENDEREÇO
AVENIDA DOS IMIGRANTES, S/N, CENTRO, SCHROEDER/SC

SITUAÇÃO



ÁREAS:

ÁREA DA ESCOLA (11940).....2.508,33 m²
ÁREA DE TROCA DE TELHA.....101,74m²
ÁREA TOTAL CONSTRUIDA NO TERRENO.....6.001,98m²

TERRENO.....28.007,87 m²
MATRÍCULA.....42.408

TAXA DE OCUPAÇÃO.....21,43%
TAXA DE PERMEABILIDADE.....78,57%
TESTADA PRINCIPAL.....57,89 m

CLASSIFICAÇÃO DE USO .....CNAE 85
ZONEAMENTO .....ZUAP
IMÓVEL 11940


MUNICÍPIO DE SCHROEDER
SECRETARIA MUNICIPAL DE EDUCAÇÃO
SECRETARIA MUNICIPAL DE OBRAS E INFRAESTRUTURA URBANA
DIRETORIA DE INFRAESTRUTURA URBANA


PROPRIETÁRIO
MUNICÍPIO DE SCHROEDER
CNPJ: 83.102.491/0001-09
JAIR BRIDAROLI
PREFEITO


RESPONSÁVEL TÉCNICO
LETÍCIA SIGNORELLI
ENGENHEIRA CIVIL
CREA/SC - 198322-3
leticia.s@schroeder.sc.gov.br

PREFEITURA

Rua Marechal Castelo Branco, 3201, CEP 89.275-000, Centro, Schroeder - SC
Fone (47) 3374-6500 - email - prefeitura@schroeder.sc.gov.br

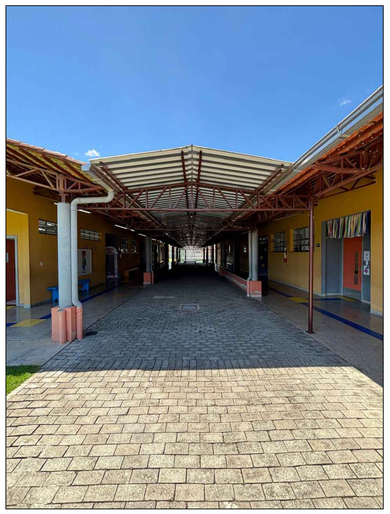
FOTO 1 - LOCAL DA TROCA DAS TELHAS

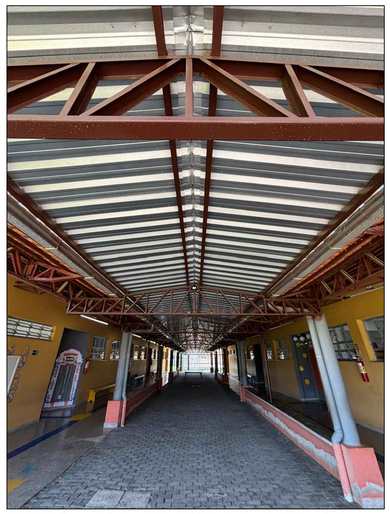
FOTO 2 - LOCAL DA TROCA DAS TELHAS

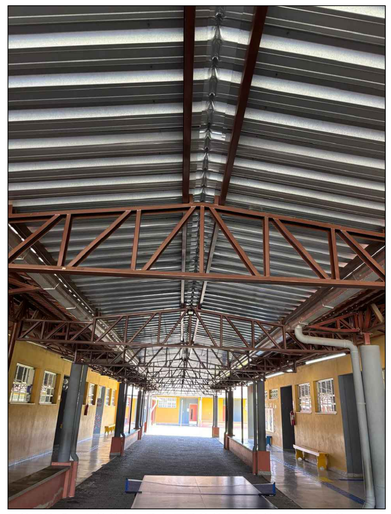
FOTO 3 - LOCAL DA TROCA DAS TELHAS