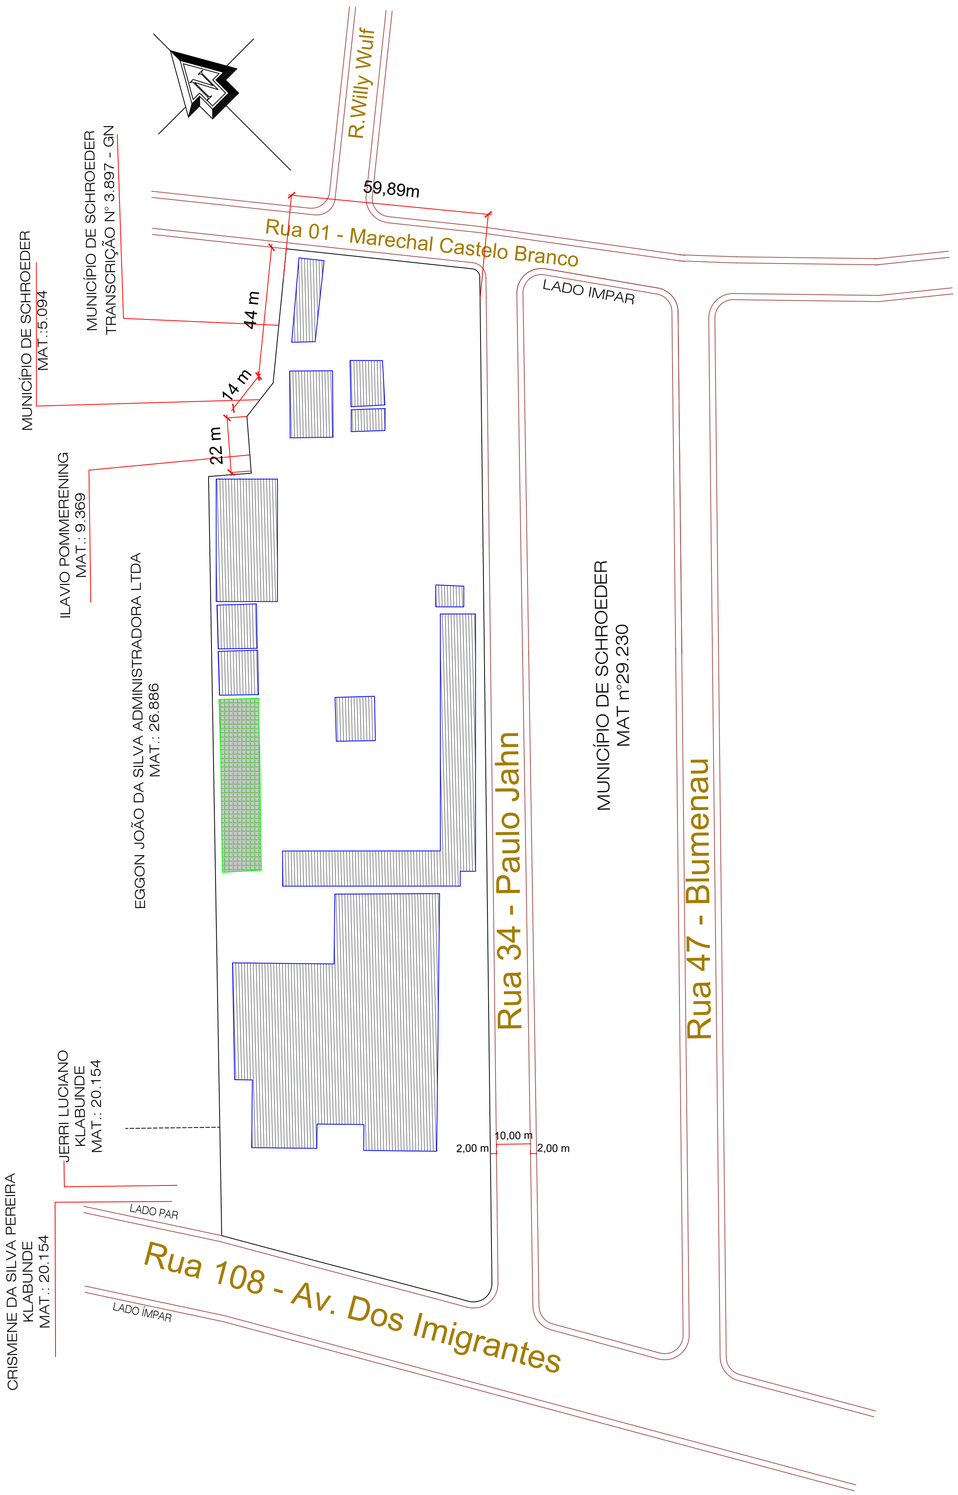


PLANTA DE LOCAÇÃO

Escala 1/1000

LEGENDA:

EDIFICAÇÃO PARA FAZER FECHAMENTC

EDIFICAÇÕES EXISTENTES

CROQUI FECHAMENTO FUNDOS

PRANCHA 01/03

TITULOS: PLANTA DE LOCAÇÃO

DESENHO	ESCALA	DATA	REVISÃO
ELLEN	INDICADA	FEVEREIRO/2026	00/00

OBRA: **FECHAMENTO DE PAREDE DO GALPÃO PRÉ-MOLDADO NO PÁTIO DA PREFEITURA**

ENDEREÇO: RUA MARECHAL CASTELO BRANCO, 3201, BAIRRO CENTRO, SCHROEDER/SC

SITUAÇÃO
Sem Escala



ÁREAS:

ÁREA TOTAL CONSTRUÇÕES EXISTENTES.....7.762,02m²
ÁREA TOTAL.....7.762,02m²

TERRENO.....28.007,87 m²
MATRÍCULA.....42.408

TAXA DE OCUPAÇÃO.....27,71%
TAXA DE PERMEABILIDADE.....72,29%
TESTADA PRINCIPAL.....59,89 m
CLASSIFICAÇÃO DE USO .....CNAE 52
ZONEAMENTO .....ZUAE-SEIP-FVC
IMÓVEL 11940

MUNICÍPIO DE SCHROEDER
DIRETORIA DE ESPORTES
SECRETARIA DE OBRAS E INFRAESTRUTURA URBANA
DIRETORIA DE INFRAESTRUTURA URBANA

PROPRIETÁRIO


MUNICÍPIO DE SCHROEDER
CNPJ: 83.102.491/0001-09
JAIR BRIDAROLI
PREFEITO

RESPONSÁVEL TÉCNICO

Fernanda Carolina Zen Zuquetto
Arquiteta e Urbanista
CAU/SC - A178798-5
fernanda.z@schroeder.sc.gov.br

PREFEITURA

Rua Marechal Castelo Branco, 3201, CEP 89.275-000, Centro, Schroeder - SC
Fone (47) 3374-6500 - email - prefeitura@schroeder.sc.gov.br

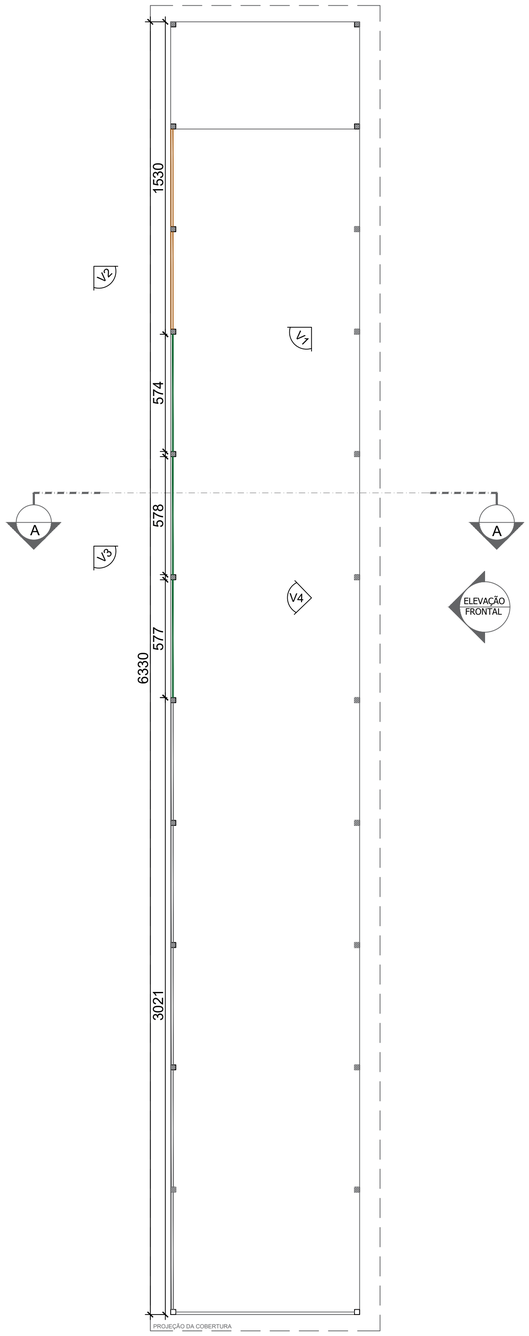

PLANTA BAIXA EDIFICAÇÃO
Escala 1/150



V1 - FOTO EM PERSPECTIVA - SEM ESCALA



V2 - FOTO EM PERSPECTIVA - SEM ESCALA



V3 - FOTO EM PERSPECTIVA - SEM ESCALA



V4 - FOTO EM PERSPECTIVA - SEM ESCALA

CROQUI FECHAMENTO FUNDOS

PRANCHA 02/03

TITULOS
PLANTA BAIXA EDIFICAÇÃO;

DESENHO	ESCALA	DATA	REVISÃO
ELLEN	INDICADA	FEVEREIRO/2026	00/00

OBRA
FECHAMENTO DE PAREDE DO GALPÃO PRÉ-MOLDADO NO PÁTIO DA PREFEITURA

ENDEREÇO
RUA MARECHAL CASTELO BRANCO, 3201, BAIRRO CENTRO, SCHROEDER/SC

SITUAÇÃO
Sem Escala



ÁREAS:

ÁREA TOTAL CONSTRUÇÕES EXISTENTES.....7.762,02m²
ÁREA TOTAL.....7.762,02m²

TERRENO.....28.007,87 m²
MATRÍCULA.....42.408

TAXA DE OCUPAÇÃO.....27,71%
TAXA DE PERMEABILIDADE.....72,29%
TESTADA PRINCIPAL.....59,89 m

CLASSIFICAÇÃO DE USO .....CNAE 52
ZONEAMENTO ..... ZUAE-SEIP-FVC
IMÓVEL 11940

MUNICÍPIO DE SCHROEDER
DIRETORIA DE ESPORTES
SECRETARIA DE OBRAS E INFRAESTRUTURA URBANA
DIRETORIA DE INFRAESTRUTURA URBANA

PROPRIETÁRIO


MUNICÍPIO DE SCHROEDER
CNPJ: 83.102.491/0001-09
JAIR BRIDAROLI
PREFEITO

RESPONSÁVEL TÉCNICO


Fernanda Carolina Zen Zuquetto
Arquiteta e Urbanista
CAU/SC - A178798-5
fernanda.z@schroeder.sc.gov.br

PREFEITURA

Rua Marechal Castelo Branco, 3201, CEP 89.275-000, Centro, Schroeder - SC
Fone (47) 3374-6500 - email - prefeitura@schroeder.sc.gov.br

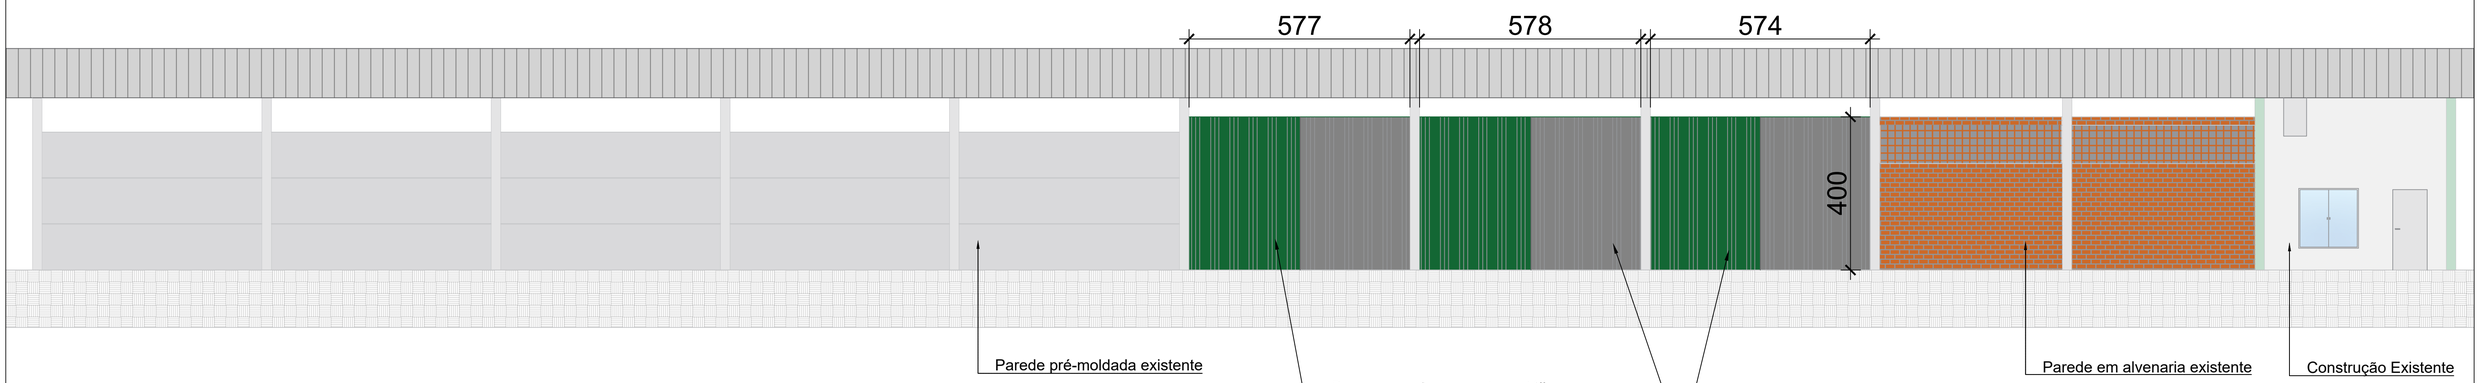


ELEVAÇÃO FRONTAL
Escala 1/80

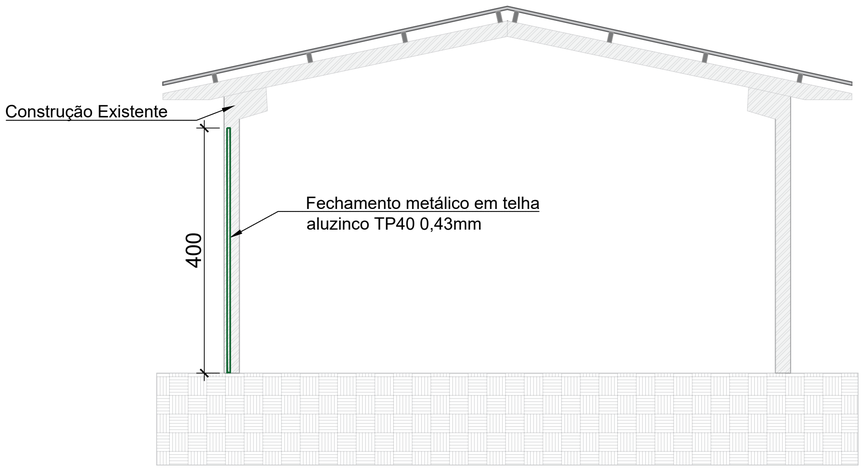

CORTE AA
Escala 1/50

MODELO DE TELHA A SER UTILIZADO:

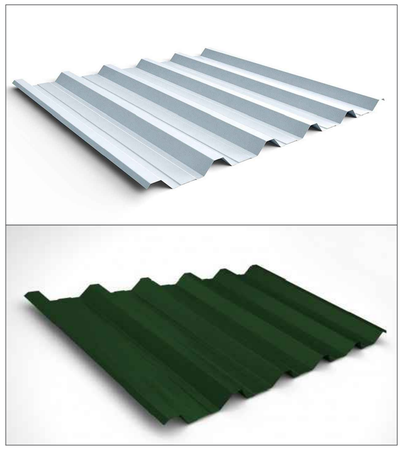

LEGENDA:

VERDE - IGUAL OU SEMELHANTE AO VERDE DA BANDEIRA DE SCHROEDER
Quantiade aproximada: 34,58m²

CINZA - CINZA CLARO
Quantiade aproximada: 34,58m²

CROQUI FECHAMENTO FUNDOS

PRANCHA 03/03

TITULOS: ELEVAÇÃO FRONTAL E CORTE AA

DESENHO	ESCALA	DATA	REVISÃO
ELLEN	INDICADA	FEVEREIRO/2026	00/00

OBRA: **FECHAMENTO DE PAREDE DO GALPÃO PRÉ-MOLDADO NO PÁTIO DA PREFEITURA**

ENDEREÇO: RUA MARECHAL CASTELO BRANCO, 3201, BAIRRO CENTRO, SCHROEDER/SC

SITUAÇÃO
Sem Escala



ÁREAS:

ÁREA TOTAL CONSTRUÇÕES EXISTENTES.....7.762,02m²
ÁREA TOTAL.....7.762,02m²

TERRENO.....28.007,87 m²
MATRÍCULA.....42.408

TAXA DE OCUPAÇÃO.....27,71%
TAXA DE PERMEABILIDADE.....72,29%
TESTADA PRINCIPAL.....59,89 m
CLASSIFICAÇÃO DE USO .....CNAE 52
ZONEAMENTO ..... ZUAE-SEIP-FVC
IMÓVEL 11940

MUNICÍPIO DE SCHROEDER
DIRETORIA DE ESPORTES
SECRETARIA DE OBRAS E INFRAESTRUTURA URBANA
DIRETORIA DE INFRAESTRUTURA URBANA

PROPRIETÁRIO
MUNICÍPIO DE SCHROEDER
CNPJ: 83.102.491/0001-09
JAIR BRIDAROLI
PREFEITO

RESPONSÁVEL TÉCNICO
Fernanda Carolina Zen Zuquetto
Arquiteta e Urbanista
CAU/SC - A178798-5
fernanda.z@schroeder.sc.gov.br

PREFEITURA

Rua Marechal Castelo Branco, 3201, CEP 89.275-000, Centro, Schroeder - SC
Fone (47) 3374-6500 - email - prefeitura@schroeder.sc.gov.br