




PLANTA LOCAÇÃO
Escala 1/200

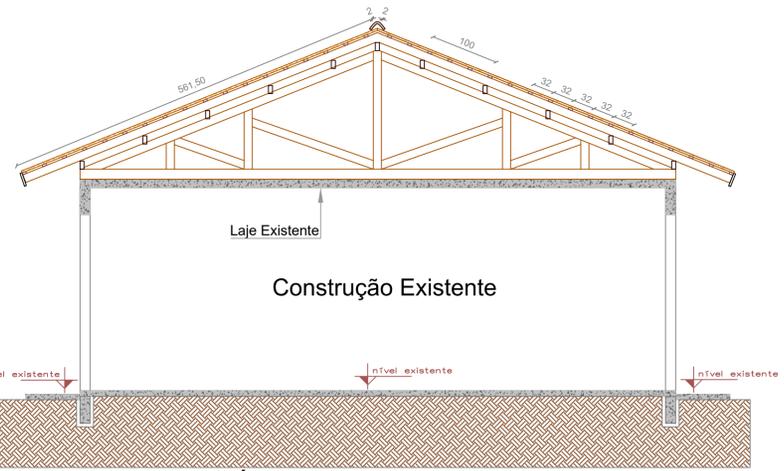

CORTE GENÉRICO
Sem Escala

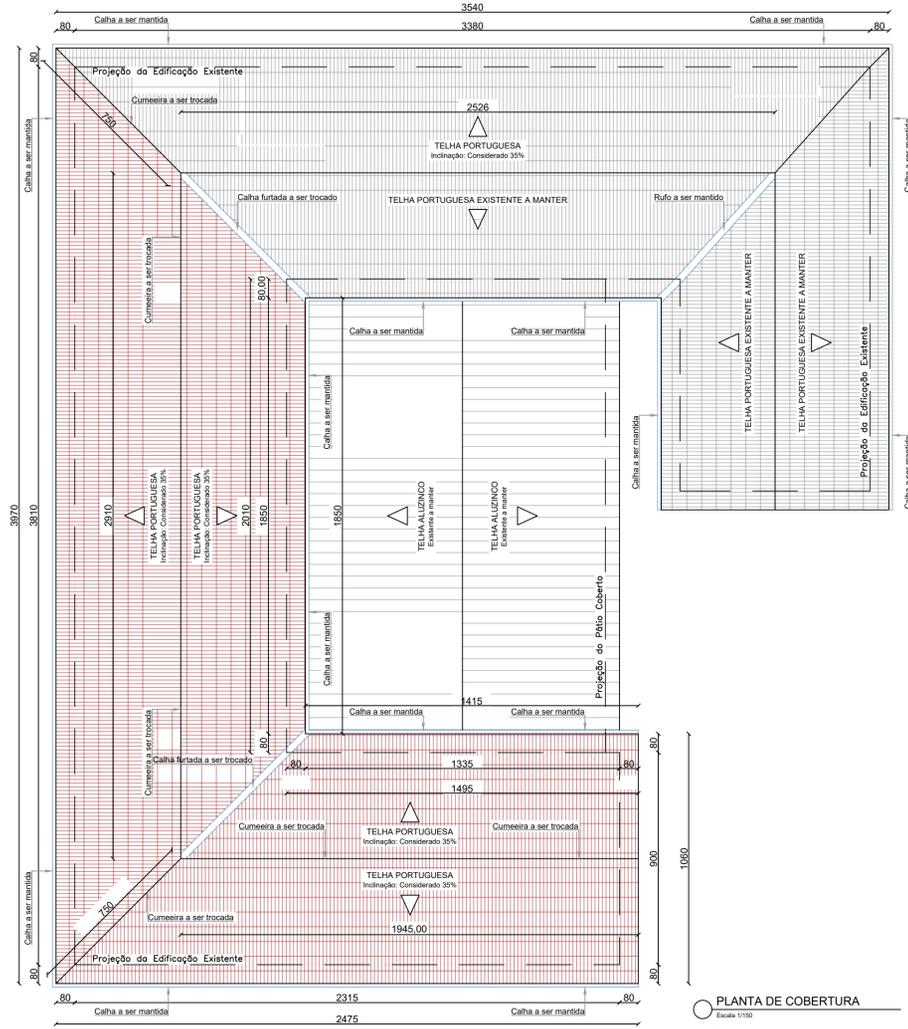

PLANTA DE COBERTURA
Escala 1/100

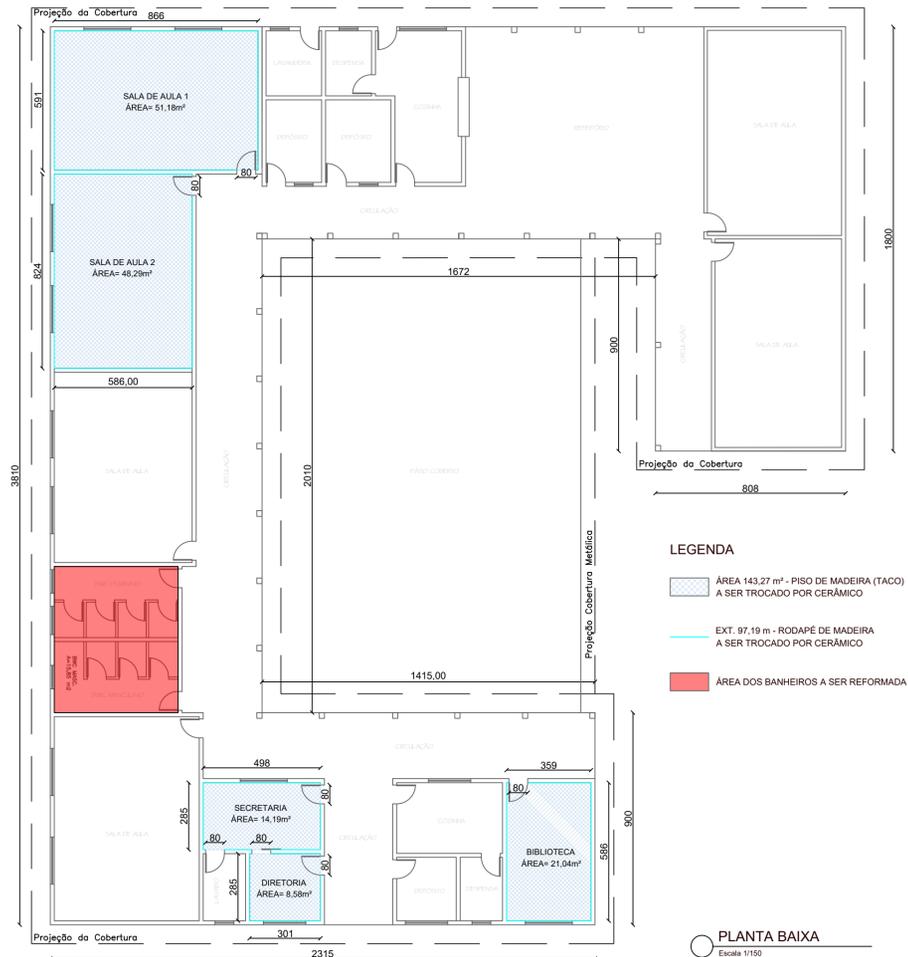

- LEGENDA
- ÁREA 143,27 m² - PISO DE MADEIRA (TACO) A SER TROCADO POR CERÂMICO
 - EXT. 97,19 m - RODAPÉ DE MADEIRA A SER TROCADO POR CERÂMICO
 - ÁREA DOS BANHEIROS A SER REFORMADA



FOTO 01 - FRENTE DA EDIFICAÇÃO



FOTO 02 - FRENTE E LAT. ESQUERDA DA EDIFICAÇÃO



FOTO 03 - LAT. ESQUERDA INTERNO DA EDIFICAÇÃO



FOTO 04 - FRENTE INTERNO DA EDIFICAÇÃO



FOTO 05 - LAT. DIREITA DA EDIFICAÇÃO



FOTO 06 - PISO DA SALA A SER TROCADO



FOTO 07 - PISO DA SECRETARIA A SER TROCADO



FOTO 08 - PISO DA DIRETORIA A SER TROCADO

- LEGENDA
- TELHADO EXISTENTE A SER LAVADO E PINTADO A= 430,14m²
 - COBERTURA METÁLICA EXISTENTE A SER MANTIDA
 - ÁREA 514,63 m² - TELHADO A SER TROCADO

PRANCHA
PROJETO ARQUITETÔNICO 01/02

TÍTULOS PLANTA DE LOCAÇÃO, PLANTA BAIXA E PLANTA DE COBERTURA E DETALHES			
DESENHO LETÍCIA	ESCALA INDICADA	DATA JANEIRO/2024	REVISÃO 01


OBRA
REFORMA DE COBERTURA, BANHEIROS E TROCA DE PISO NO JARDIM DE INFÂNCIA PINGO DE GENTE

ENDEREÇO
RUA 34 - PAULO JAHN, S/Nº, BAIRRO CENTRO, SCHROEDER/SC

SITUAÇÃO Sem Escala	ÁREAS:
	ÁREA DE TELHADO A SER TROCADO 514,63m²
	ÁREA DE TELHADO A SER LAVADO E PINTADO 430,14m²
	ÁREA DE TROCA DE PISO 143,27m²
	ÁREA DOS BANHEIROS A SEREM REFORMADOS 31,56m²
	CONSTRUÇÃO EXISTENTE EM ALVENARIA 652,00 m²
	EDIFICAÇÃO 01 (6921) 652,00 m²
	EDIFICAÇÃO 02 (2056) 200,00 m²
	EDIFICAÇÃO 03 (14292) 180,00 m²
	EDIFICAÇÃO 04 (2058) 606,89 m²
	ÁREA TOTAL CONSTRUÍDA NO TERRENO 1.638,89 m²
	TERRENO 5.000,00 m²
	MATRICULA 29.230
	TAXA DE OCUPAÇÃO 32,78%
	TAXA DE PERMEABILIDADE 67,22%
	TESTADA DO LOTE 100,00 m
	CLASSIFICAÇÃO DE USO CNAE 85-PEQUENO PORTE
	ZONAMENTO ZUAP
	IMÓVEL 6921


MUNICÍPIO DE SCHROEDER
SECRETARIA MUNICIPAL DE EDUCAÇÃO
SECRETARIA MUNICIPAL DE OBRAS E INFRAESTRUTURA URBANA
DIRETORIA DE INFRAESTRUTURA URBANA

PROPRIETÁRIO MUNICÍPIO DE SCHROEDER CNPJ: 83.102.491/0001-09 LAURO TOMCZAK PREFEITO MUNICIPAL	RESPONSÁVEL TÉCNICO LETÍCIA SIGORELLI ENGENHEIRA CIVIL CREA/SC - 198322-3
C.B.M	PREFEITURA

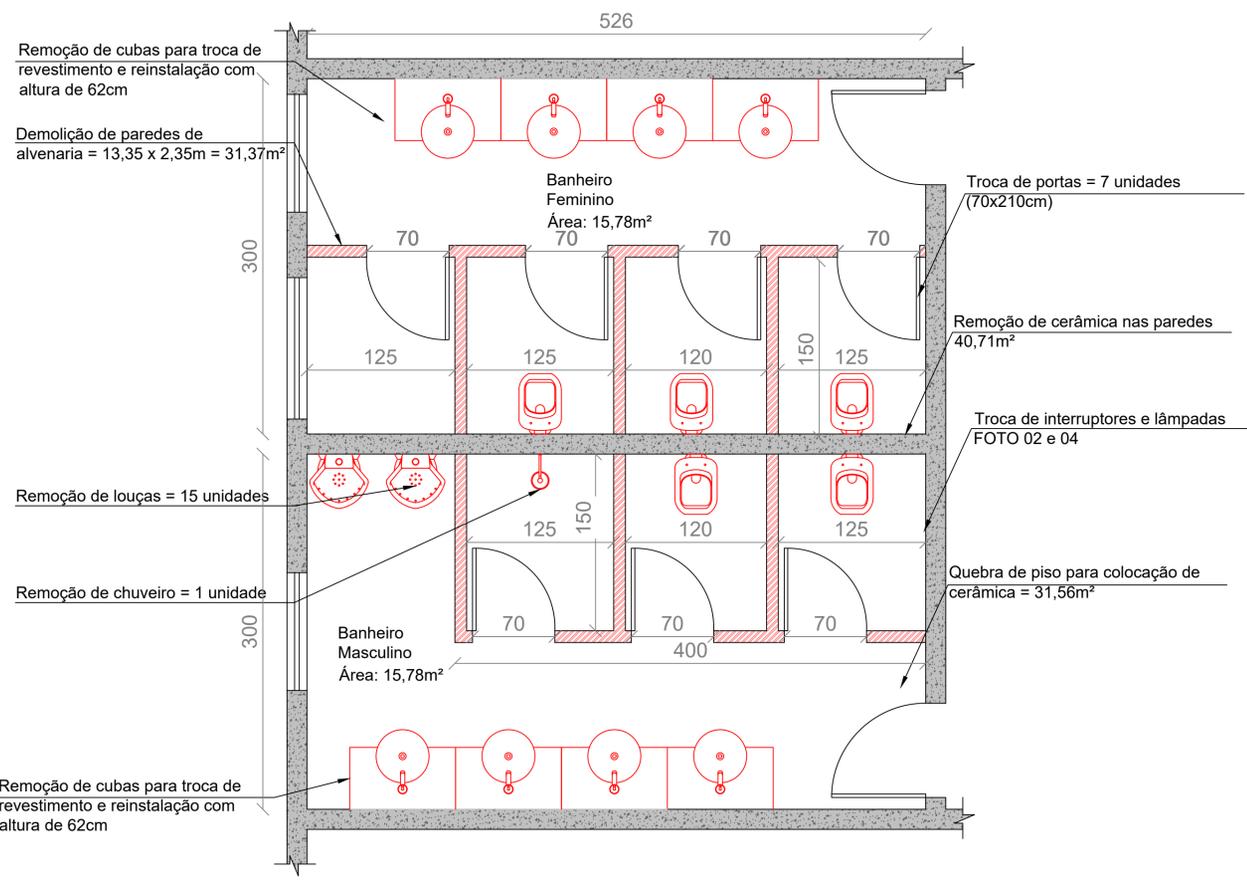

PLANTA BAIXA - INTERVENÇÕES BANHEIROS

Escala 1/30

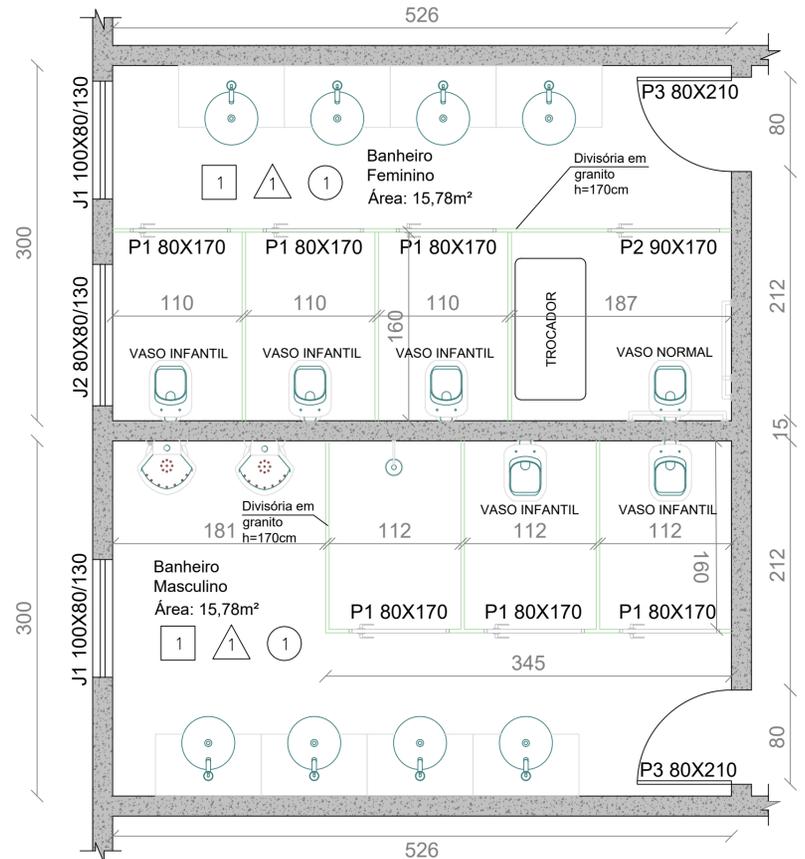

PLANTA BAIXA - BANHEIROS

Escala 1/30



FOTO 01 - VASOS A TROCAR



FOTO 02 - LUMINÁRIAS A TROCAR



FOTO 03 - PORTAS A TROCAR



FOTO 04 - INTERRUPTOR A TROCAR



FOTO 05 - PIAS A TROCAR



FOTO 06 - REVESTIMENTO E PISO A TROCAR



FOTO 07 - MICTÓRIOS A TROCAR



FOTO 08 - CHUVEIRO A TROCAR



FOTO 09 - VASO A TROCAR



FOTO 10 - PIA, BANCADA, PISO E REVESTIMENTO A TROCAR


QUADRO DE ESQUADRIAS						
CÓD	DIMENSÃO	TIPOLOGIA	MATERIAL	QUANTIDADE	ÁREA (m ²)	OBSERVAÇÃO
PORTAS						
P1	0,80 x 1,70	ABRIR	ALUMÍNIO	6	1,3600	01 folha
P2	0,90 x 1,70	ABRIR	ALUMÍNIO	1	1,5300	01 folha
P3	0,90 x 1,70	ABRIR	ALUMÍNIO	1	1,5300	01 folha
JANELAS						
J1	1,00 x 80 / 130	ABRIR	BASCULANTE	2	0,8000	11 folhas
J2	80 x 80 / 130	ABRIR	BASCULANTE	1	0,6400	11 folhas

ESPECIFICAÇÕES

□	PISO
1	- CERÂMICA
△	PAREDE
1	- CERÂMICA
○	TETO
1	- FORRO


DETALHE 01 - BANHEIRO ACESSÍVEL

FONTE: NBR 9050/2020

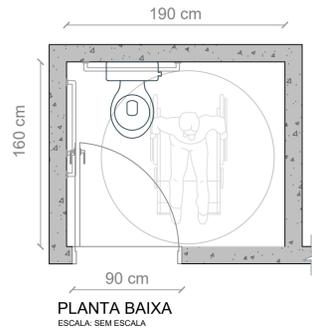


a) VISTA LATERAL ESQUERDA

ESCALA: SEM ESCALA

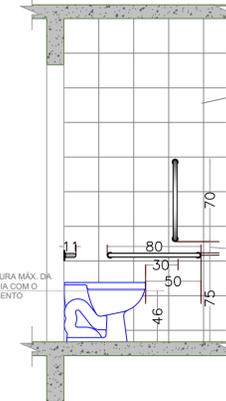

b) VISTA FRONTAL

ESCALA: SEM ESCALA

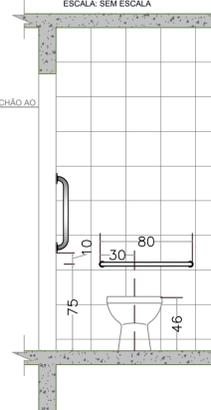

PROJETO ARQUITETÔNICO 02/02

TÍTULOS
PLANTA BAIXA INTERVENÇÕES, PLANTA BAIXA BANHEIROS E DETALHES

DESENHO LETÍCIA ESCALA INDICADA DATA JANEIRO/2024 REVISÃO 01

OBRA
REFORMA DE COBERTURA, BANHEIROS E TROCA DE PISO NO JARDIM DE INFÂNCIA PINGO DE GENTE

ENDEREÇO
RUA 34 - PAULO JAHN, S/Nº, BAIRRO CENTRO, SCHROEDER/SC

SITUAÇÃO	ÁREAS:
Área de Telhado a Ser Trocado	514,63m ²
Área de Telhado a Ser Lavado e Pintado	430,14m ²
Área de Troca de Piso	143,27m ²
Área dos Banheiros a Serem Reformados	31,56m ²
CONSTRUÇÃO EXISTENTE EM ALVENARIA	652,00m ²
EDIFICAÇÃO 01 (6921)	652,00m ²
EDIFICAÇÃO 02 (2056)	200,00m ²
EDIFICAÇÃO 03 (14252)	180,00m ²
EDIFICAÇÃO 04 (2058)	606,89m ²
ÁREA TOTAL CONSTRUÍDA NO TERRENO	1.638,89m ²
TERRENO	5.000,00m ²
MATRÍCULA	29.230
TAXA DE OCUPAÇÃO	32,78%
TAXA DE PERMEABILIDADE	67,22%
TESTADA DO LOTE	100,00m
CLASSIFICAÇÃO DE USO	CNAE 85-PEQUENO PORTE
ZONAMENTO	ZUAP
IMÓVEL	6921

MUNICÍPIO DE SCHROEDER
SECRETARIA MUNICIPAL DE EDUCAÇÃO
SECRETARIA MUNICIPAL DE OBRAS E INFRAESTRUTURA URBANA
DIRETORIA DE INFRAESTRUTURA URBANA

PROPRIETÁRIO
MUNICÍPIO DE SCHROEDER
CNPJ: 83.102.491/0001-09
LAURO TOMCZAK
PREFEITO MUNICIPAL

RESPONSÁVEL TÉCNICO
LETÍCIA SIGNORELLI
ENGENHEIRA CIVIL
CREA/SC - 198322-3

C.B.M.
PREFEITURA