


LOCALIZAÇÃO DA RUA Rua Itoupava




- Rua Itoupava trecho 1 - Rua Itoupava trecho 2


N

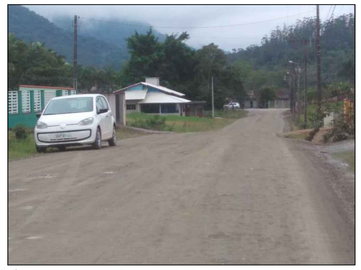


Começo do trecho 2

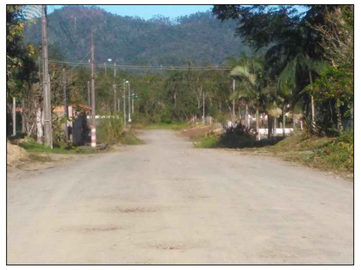

Fim do trecho 2

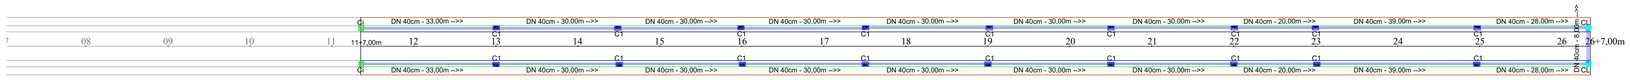

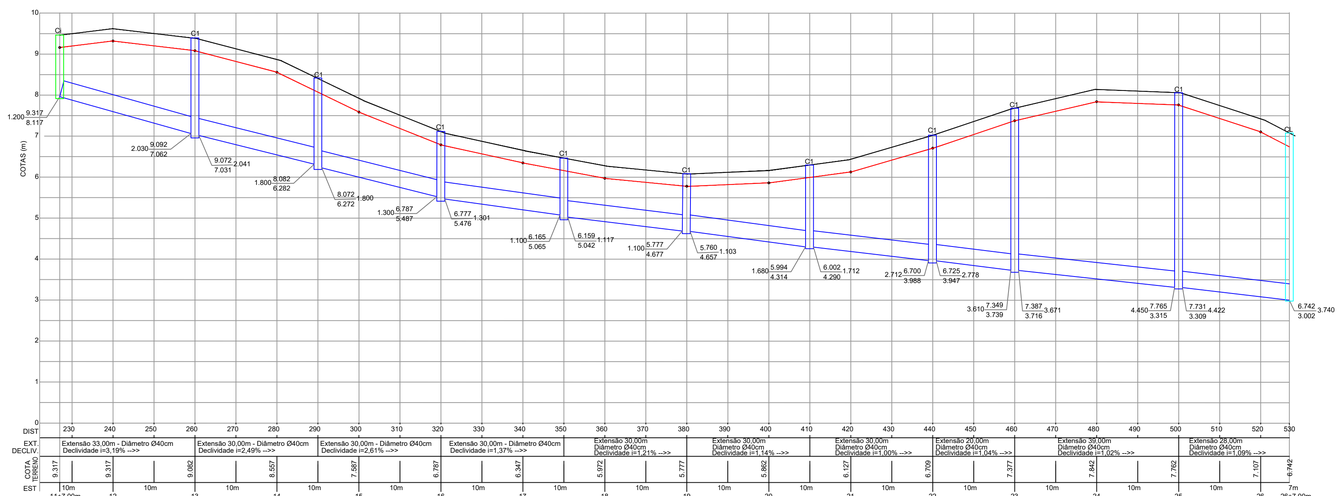

CONVENÇÕES

- Eixo da via
- Edificação
- Meio-fio
- Calçada
- Tubulação (EXISTENTE)
- Tubulação a executar
- Trecho 1

- CL Caixa de ligação
- CL Caixa de ligação (EXISTENTE)
- C1 Caixa coletora a executar
- CC Caixa coletora (EXISTENTE)
- Ci Caixa de inspeção

CT / CF E — Cota Terreno / Cota Fundo — Escavação

SINALIZAÇÃO	R.Itoupava
PLACAS (un):	01
FAIXAS DE PEDESTRES (un):	0,00
LOMBADAS (un):	0,00
FAIXA CONTÍNUA SIMPLES (m):	300,00
FAIXA CONTÍNUA DUPLA (m):	0,00
FAIXA TRACEJADA (m):	0,00
FAIXA DE BORDO (m):	600,00

QUADRO TÉCNICO	R. Itoupava
EXTENSÃO (m):	300,00
LARGURA PISTA ROLAMENTO (m):	7,00
ACOSTAMENTO (Apenas 1 LADO) (m):	1,50
ÁREA PISTA (m²):	2.100,00
ÁREA ACOSTAMENTO (m²):	900,00
EMBOQUES / BOLSÃO (un - m³):	00 - 00,00
ÁREA TOTAL A PAVIMENTAR (m²):	3.000,00

DRENAGEM	R. Itoupava
TUBO Ø40 (m):	608,00
TUBO Ø60 (m):	0,00
TUBO Ø80 (m):	0,00
TUBO Ø100 (m):	0,00
CAIXA COLETORA (un):	18
CAIXA DE LIGAÇÃO (un):	02
CAIXA INSPEÇÃO (un):	02

ESTADO DE SANTA CATARINA
PREFEITURA MUNICIPAL DE SCHROEDER
SECRETARIA DE OBRAS E SERVIÇOS URBANOS

PAVIMENTAÇÃO ASFÁLTICA

Rua Itoupava trecho 2

ESPECIFICAÇÃO: Projeto Geométrico, Sinalização, Drenagem, Perfis e Localização das Ruas

TRECHOS: Estaca 11+7,00m a 26+7,00m EXTENSÃO:300,00m

EXTENSÃO TOTAL / ÁREA:	ESCALA:	DATA:	DESENHO:
300,00m / 3.000,00m²	1:750	junho/2020	Ilceu

RESP. TÉCNICO:

GERMANA HELLER BAEUMLE
Engenheira Civil
CREA/SC 141189-5

PROPRIETÁRIO:

Osvaldo Jurck
Prefeito Municipal de Schroeder

FOLHA Nº: 01/02