



NOTA:
Conforme Lei n. 1440/2004 Art. 150, compete ao proprietário do imóvel à construção e conservação dos passeios



Foto 1 - Início do trecho
26°23'24"S 49°05'44"W (SAD-69)

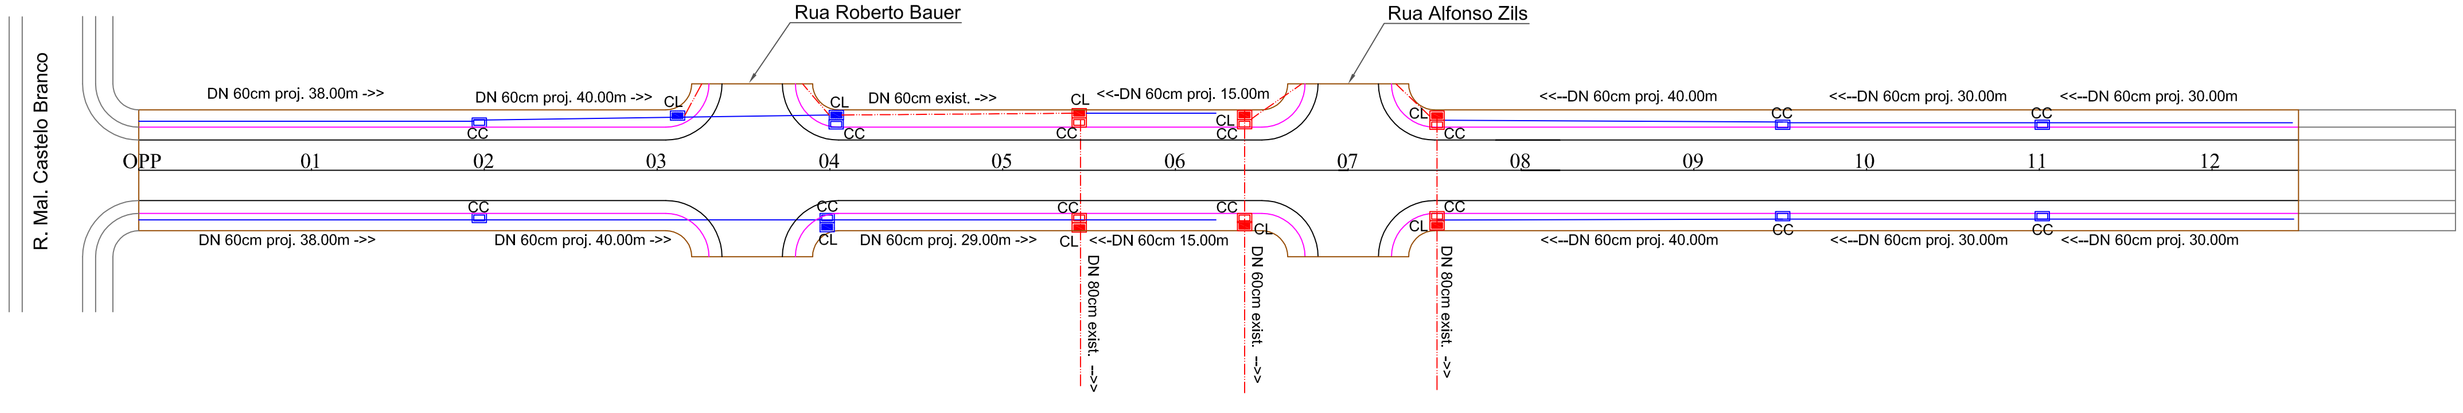

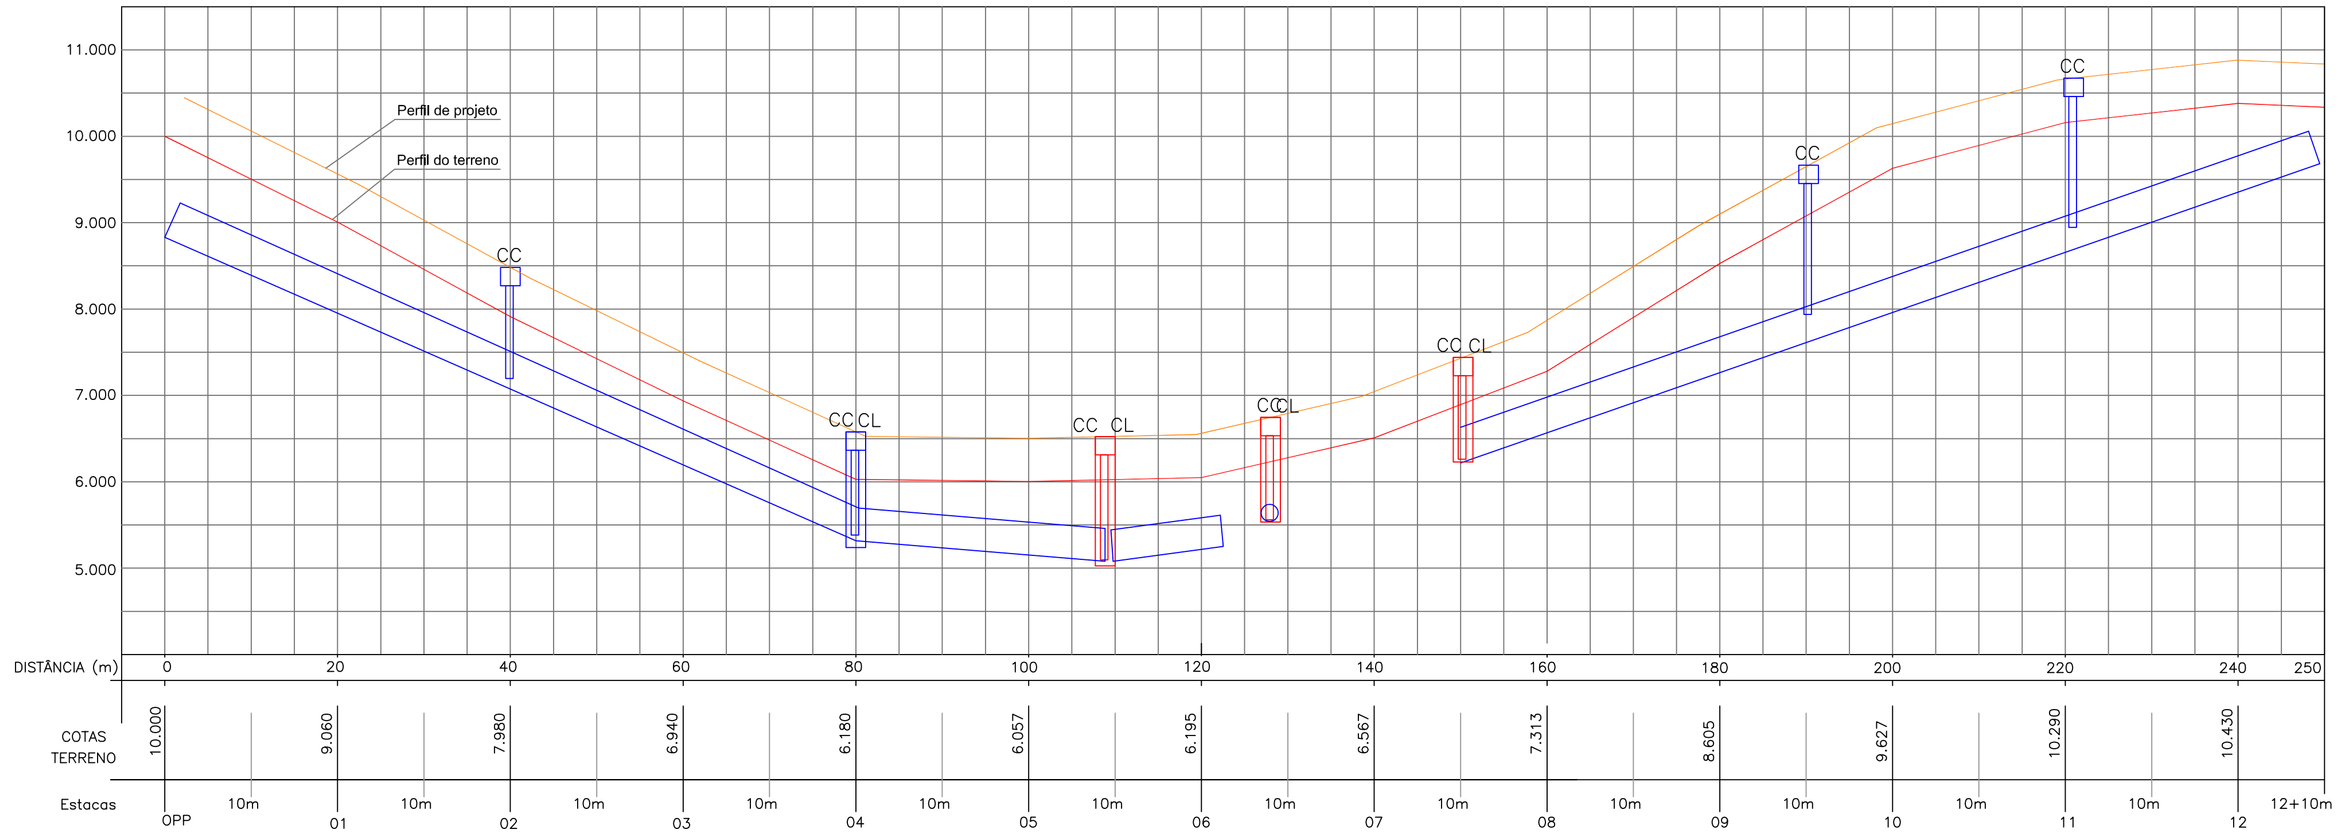

Escala vertical 1/100
Escala horizontal 1/1000

LOCALIZAÇÃO DA RUA



Trecho a ser pavimentado - Rua Guilherme Bauer

CONVENÇÕES

- Eixo da via
- Edificação
- Meio-fio
- Calçada
- Tubulação
- Tubulação (EXISTENTE)
- Meia Calha
- Meia Calha (EXISTENTE)
- CL Caixa de ligação
- CL Caixa de ligação (EXISTENTE)
- CC Caixa coletora
- CC Caixa coletora (EXISTENTE)
- CP / CF E Cota Projeto / Cota Fundo Escavação
- Ponte Existente
- Rio
- Amarrações

QUADRO TÉCNICO	
EXTENSÃO (m):	250,00
LARGURA PISTA ROLAMENTO (m):	7,00
ACOSTAMENTO (CADA LADO) (m):	1,50
ÁREA PISTA (m²):	1.750,00
ÁREA ACOSTAMENTO (m²):	750,00
EMBOQUES / BOLSÃO (un – m²):	04 – 243,00
ÁREA TOTAL A PAVIMENTAR (m²):	2.743,00

SINALIZAÇÃO	
PLACAS (un):	06
FAIXAS DE PEDESTRES (un):	01
LOMBADAS (un):	00
FAIXA CONTÍNUA SIMPLES (m):	0,00
FAIXA CONTÍNUA DUPLA (m):	210,00
FAIXA TRACEJADA (m):	40,00
FAIXA DE BORDO (m):	500,00

DRENAGEM	
TUBO ø40 (m):	0,00
TUBO ø60 (m):	415,00
TUBO ø80 (m):	0,00
TUBO ø100 (m):	0,00
CAIXA COLETORA (un):	08
CAIXA DE LIGAÇÃO (un):	03

ESTADO DE SANTA CATARINA
PREFEITURA MUNICIPAL DE SCHROEDER
SECRETARIA DE OBRAS E SERVIÇOS URBANOS

PAVIMENTAÇÃO ASFÁLTICA
Rua Guilherme Bauer

ESPECIFICAÇÃO:
Projeto Geométrico, Sinalização, Drenagem, Perfis e Localização das Ruas

TRECHOS:
Rua Guilherme Bauer
Est. OPP a Est. 12+10,00m

APROVAÇÃO PMS – SETOR DE TRÂNSITO:

RESP. TÉCNICO / Nº ART DE PROJETO
Engª Civil Fabieli Pilatti – ART 4798542-6

EXTENSÃO TOTAL / ÁREA:	ESCALA:	DATA:	DESENHO:
250,00m / 2.743,00m²	1:500	março/2014	Ilceu Bachmann

RESP. TÉCNICO:
Fabieli Pilatti
Engª Civil CREA/SC 093485-5

PROPRIETÁRIO:
Osvaldo Jurck
Prefeito Municipal de Schroeder

FOLHA Nº:
01/02