
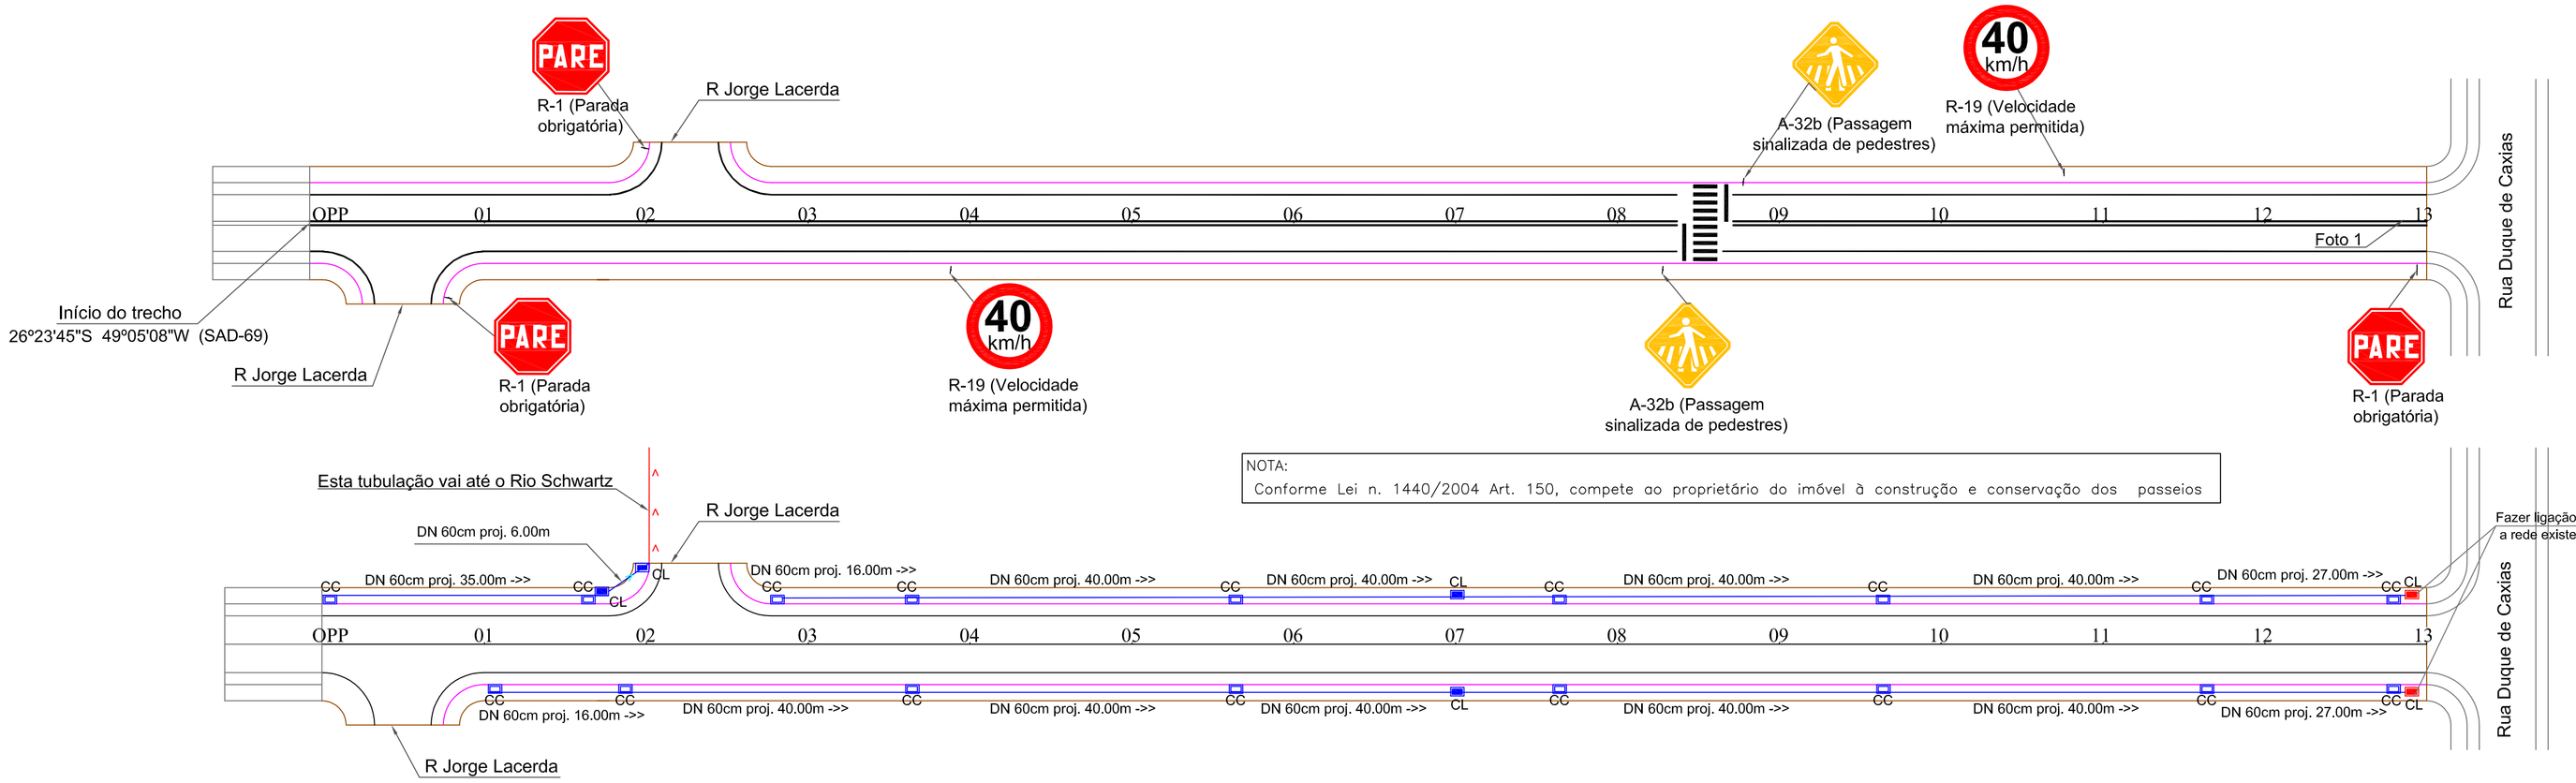




Foto 01 - Final do trecho
26°23'44"S 49°05'07"W (SAD-69)

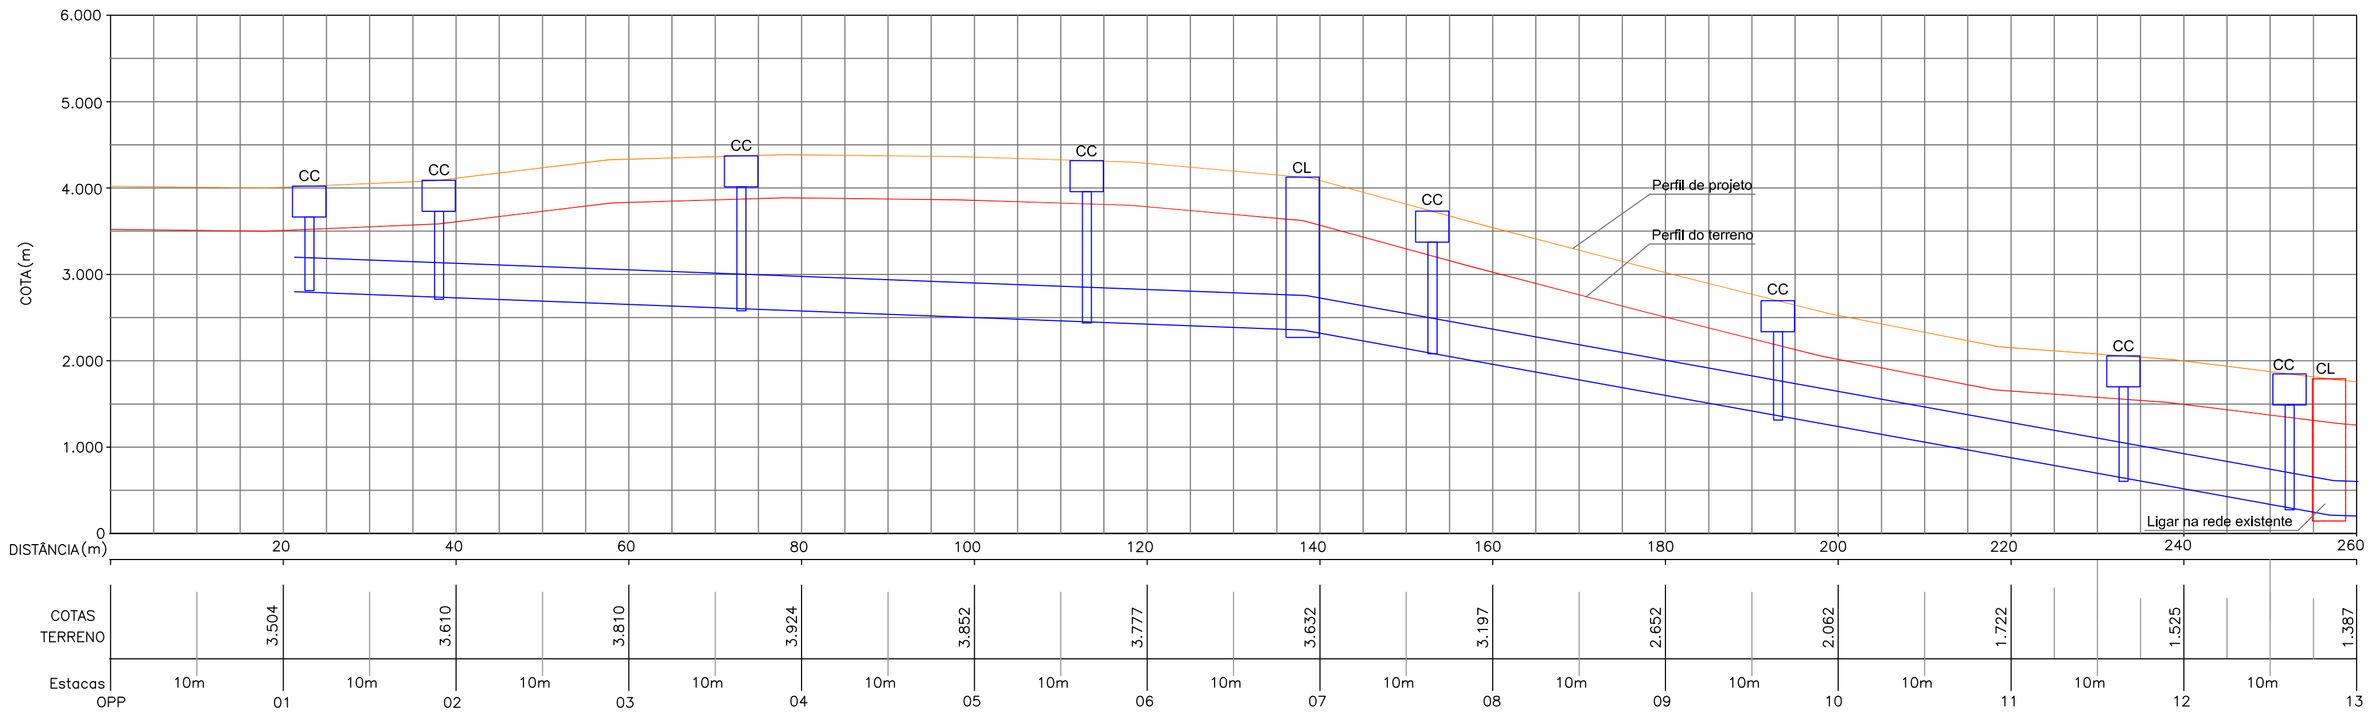

Escala: Horizontal 1/1000
Escala: Vertical 1/100

CONVENÇÕES

- Eixo da via
- Edificação
- Meio-fio
- Calçada
- Tubulação
- Tubulação (EXISTENTE)
- Meia Calha
- Meia Calha (EXISTENTE)
- CL Caixa de ligação
- CL Caixa de ligação (EXISTENTE)
- CC Caixa coletora
- CC Caixa coletora (EXISTENTE)
- CP/CF E Cota Projeto / Cota Fundo Escavação
- Ponte Existente
- Rio
- Amarrações

LOCALIZAÇÃO DA RUA



Trecho a ser pavimentado - Rua Guilherme Zastrow

QUADRO TÉCNICO	
EXTENSÃO (m):	260,00
LARGURA PISTA ROLAMENTO (m):	7,00
ACOSTAMENTO (CADA LADO) (m):	1,50
ÁREA PISTA (m²):	1.820,00
ÁREA ACOSTAMENTO (m²):	780,00
EMBOQUES / BOLSÃO (un – m²):	02 – 121,50
ÁREA TOTAL A PAVIMENTAR (m²):	2.721,50

SINALIZAÇÃO	
PLACAS (un):	07
FAIXAS DE PEDESTRES (un):	01
LOMBADAS (un):	00
FAIXA CONTÍNUA SIMPLES (m):	0,00
FAIXA CONTÍNUA DUPLA (m):	254,00
FAIXA TRACEJADA (m):	0,00
FAIXA DE BORDO (m):	508,00

DRENAGEM	
TUBO ø40 (m):	0,00
TUBO ø60 (m):	487,00
TUBO ø80 (m):	0,00
TUBO ø100 (m):	0,00
CAIXA COLETORA (un):	17
CAIXA DE LIGAÇÃO (un):	04

ESTADO DE SANTA CATARINA
PREFEITURA MUNICIPAL DE SCHROEDER
SECRETARIA DE OBRAS E SERVIÇOS URBANOS

PAVIMENTAÇÃO ASFÁLTICA

Rua Guilherme Zastrow

ESPECIFICAÇÃO: Projeto Geométrico, Sinalização, Drenagem, Perfis e Localização das Ruas

TRECHOS: Rua Guilherme Zastrow, Est. OPP a Est. 13

APROVAÇÃO PMS – SETOR DE TRÂNSITO:

RESP. TÉCNICO / Nº ART DE PROJETO: Engª Civil Fabieli Pilatti – ART 4797127-8

EXTENSÃO TOTAL / ÁREA:	ESCALA:	DATA:	DESENHO:
260,00m / 2.721,25m²	1:500	março/2014	Ilceu Bachmann

RESP. TÉCNICO:
Fabieli Pilatti
Engª Civil CREA/SC 093485-5

PROPRIETÁRIO:
Osvaldo Jurck
Prefeito Municipal de Schroeder

FOLHA Nº: 01/02