


TABELA DE ESQUADRIAS						
Nome	Largura	Altura	Peitoril	Tipo	Qtd	Especificação
P1	60	210		Abrir	02	Madeira
P2	80	210		Abrir	01	Madeira
J1	180	150	120	Max-Ar	08	Vidro
J2	180	60	210	Max-Ar	08	Vidro
J3	90	60	210	Max-Ar	02	Vidro
J4	190	60	210	Max-Ar	01	Vidro
J5	230	60	210	Max-Ar	01	Vidro
J6	200	100	110	Max-Ar	02	Vidro

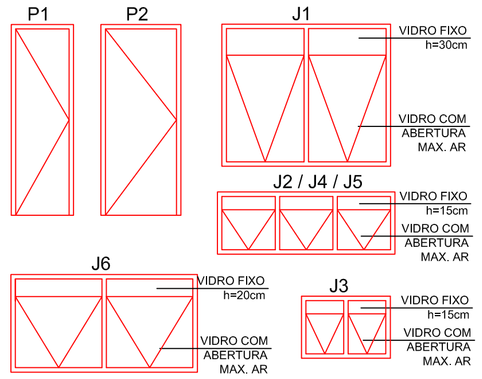

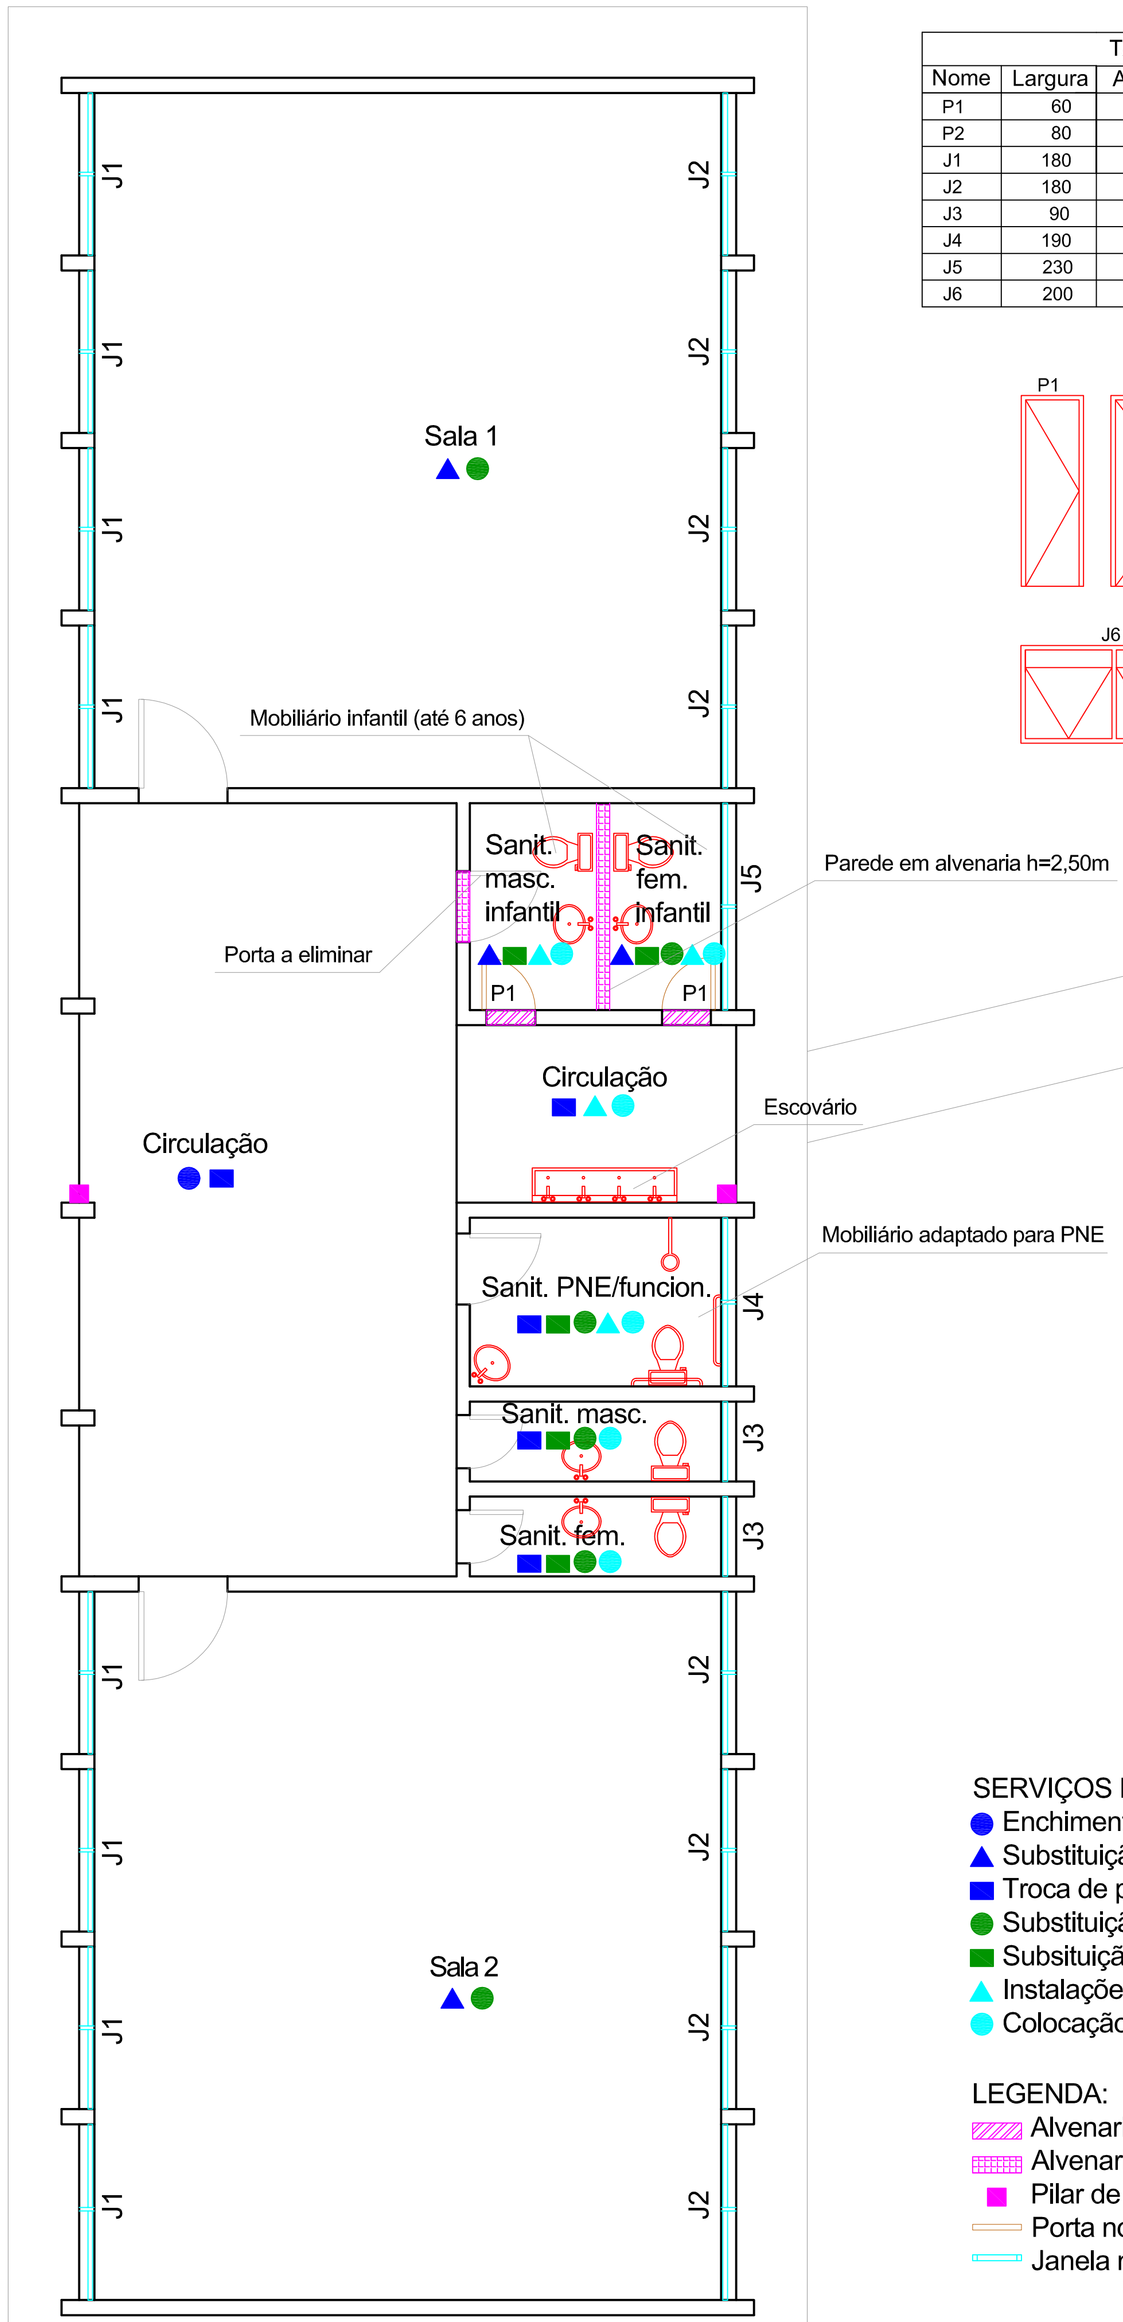

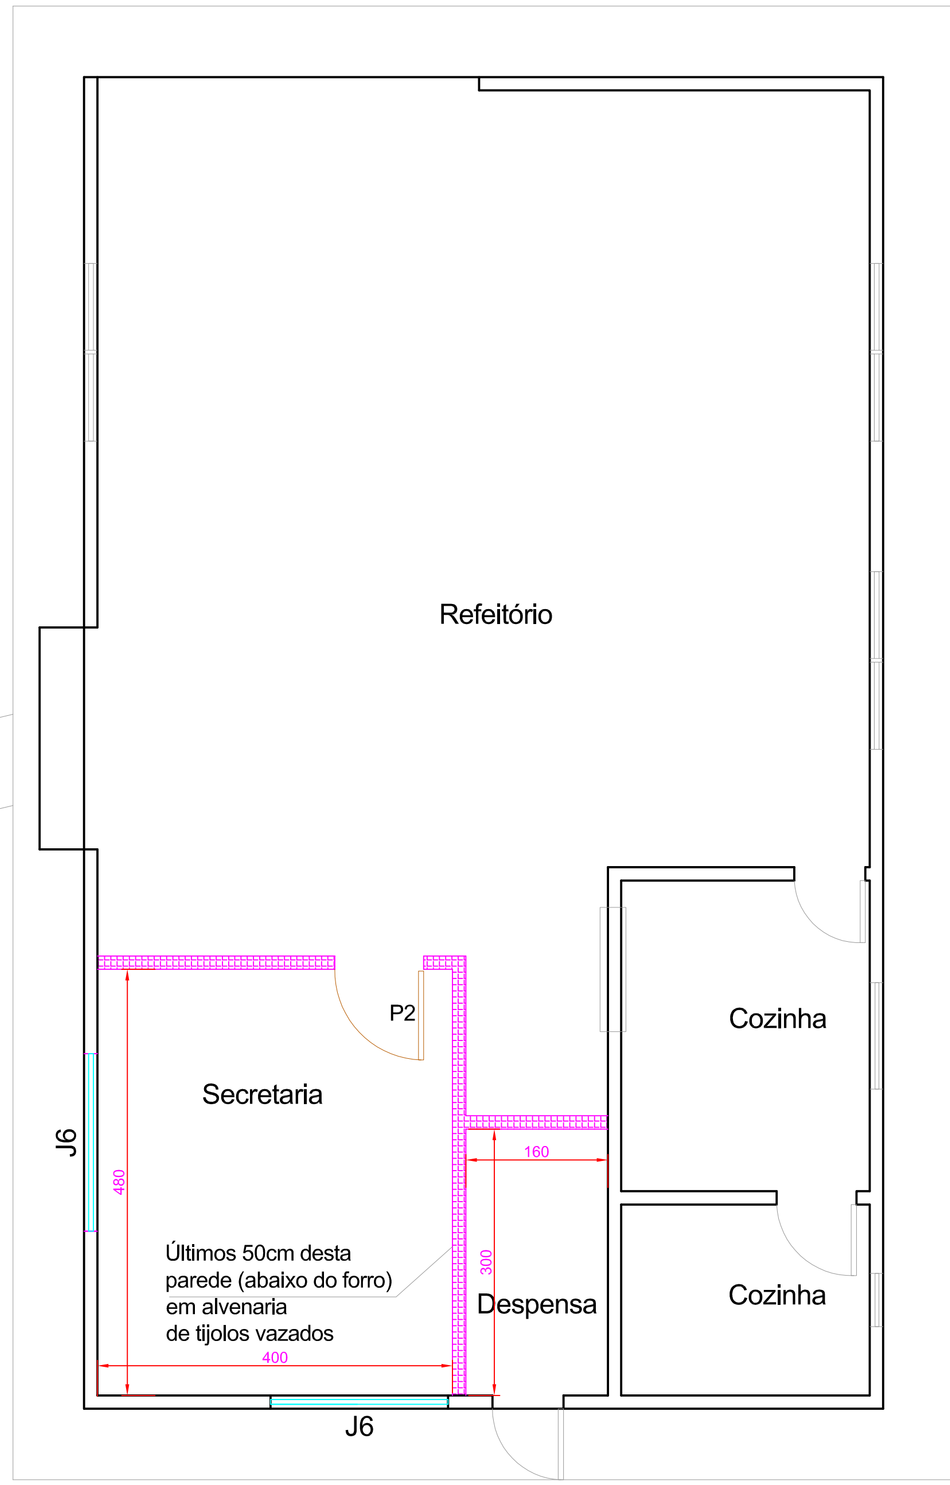

SERVIÇOS ESPECÍFICOS:
- Enchimento de piso
- Substituição de piso de taco por piso cerâmico
- Troca de piso cerâmico
- Substituição de janelas
- Subsituição/colocação de azulejo em parede
- Instalações hidro-sanitárias
- Colocação/troca de mobiliário para banheiro

LEGENDA:
- Alvenaria a demolir
- Alvenaria a construir
- Pilar de concreto armado (reforço)
- Porta nova
- Janela nova

SERVIÇOS GERAIS
* Revisão completa das instalações elétricas com substituição do padrão de entrada e preparação para ligação de condicionadores de ar
* Substituição de toda a cobertura (madeiramento + telhas) em toda a escola
* Pintura interna e externa da escola e pintura interna da nova secretaria e despensa (que será deslocada para a construção existente nos fundos da escola)
* Colocação de forro de PVC em toda a escola e na nova secretaria e despensa (que será deslocada para a construção existente nos fundos da escola)
* Subsituição de caixa d'água capacidade 1.000 litros

APROVAÇÃO:

ESTADO DE SANTA CATARINA
PREFEITURA MUNICIPAL DE SCHROEDER
SECRETARIA DE OBRAS E SERVIÇOS URBANOS

REFORMA DA E. M. VALI JURCK VOIGT
Estrada Rancho Bom - Schroeder/SC

PROJETO ARQUITETÔNICO

CONTEÚDO: Planta Baixa e indicação dos serviços de reforma

ZONEAMENTO:	ESCALA:	DATA:	DESENHO:
Rural	1:50	fev/2014	Fabieli Pilatti

RESP. TÉCNICO: Walter Egidio Mukai, CREA/SC 065.488-5
PROPRIETÁRIO: Prefeitura Municipal de Schroeder
FOLHA Nº: 01/02