
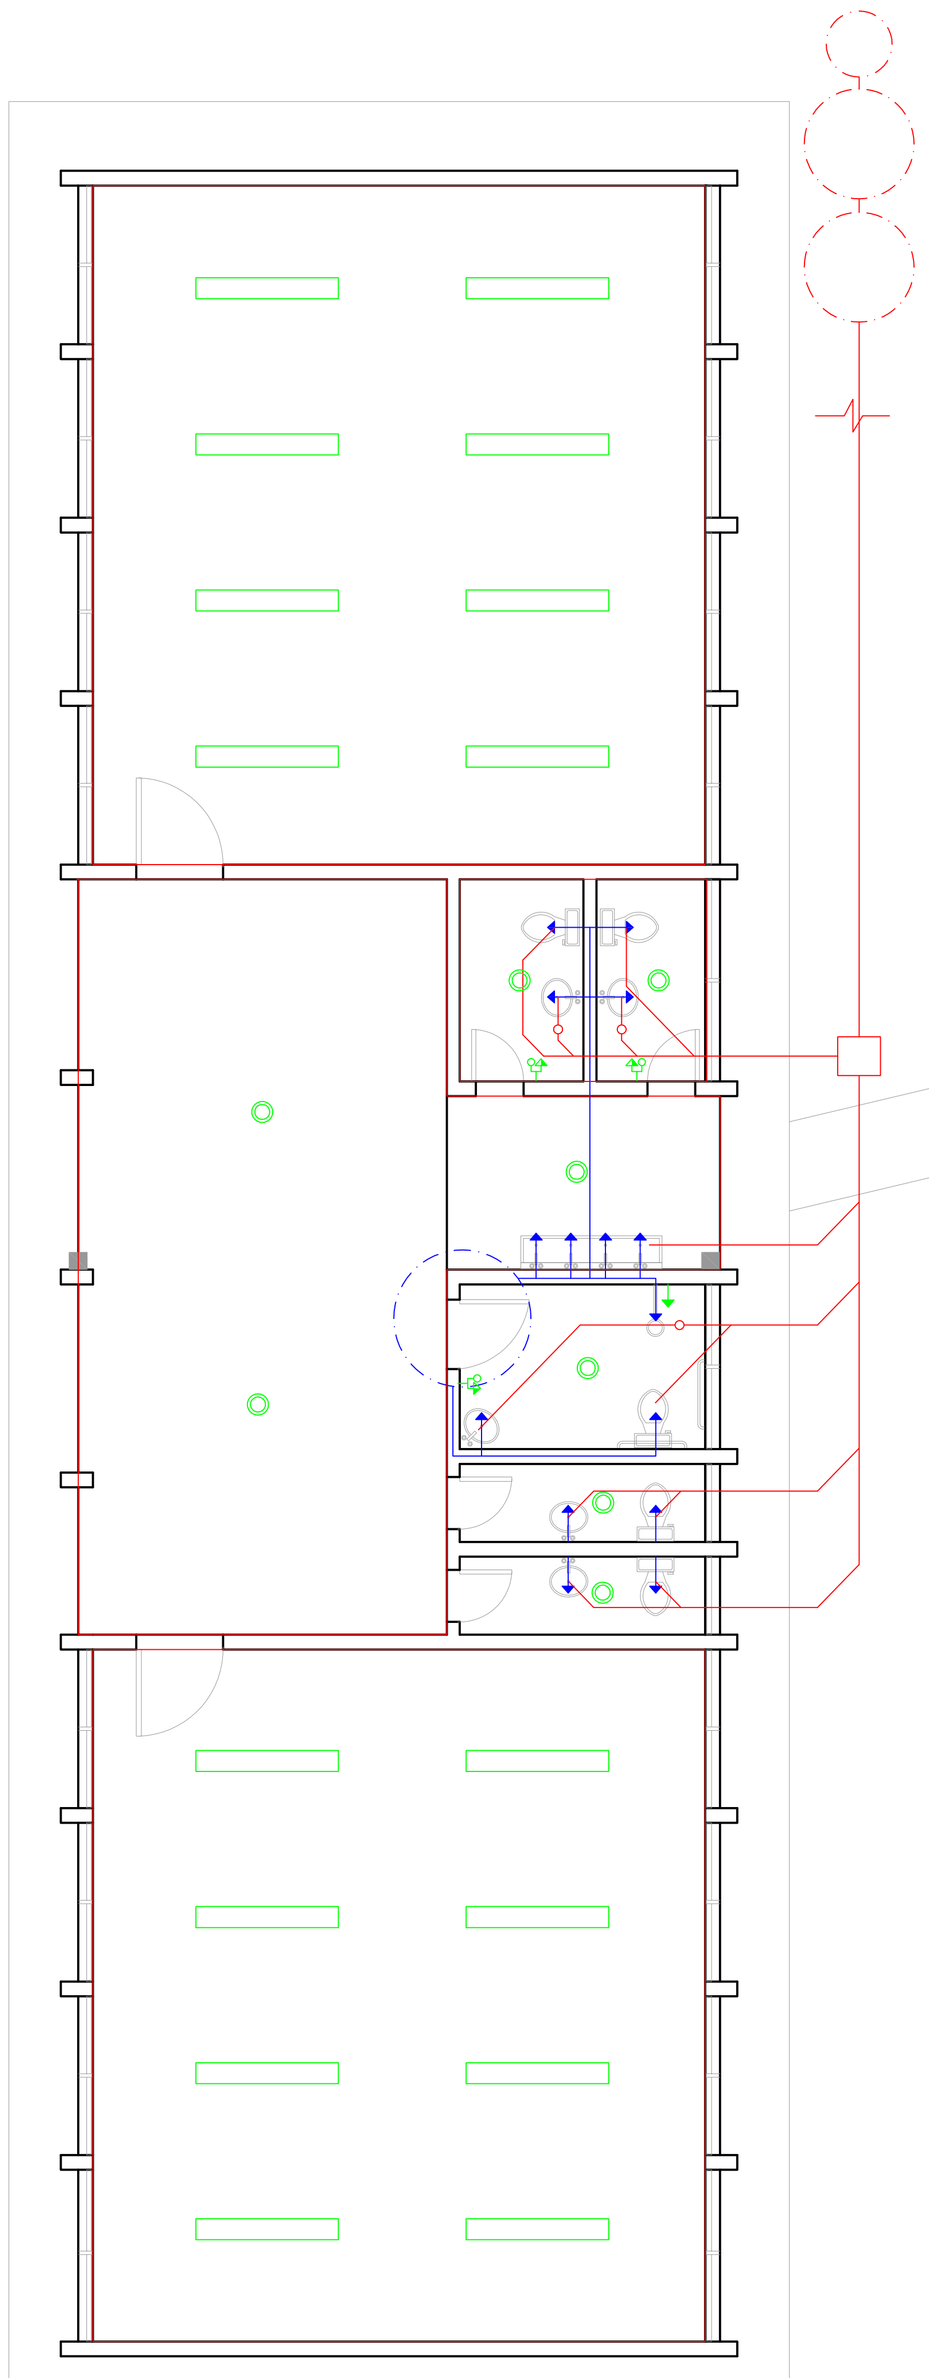


LEGENDA (INSTALAÇÕES ELÉTRICAS):

- Luminária sobrepor tipo calha 2x40W
- Receptáculo E27 para lâmpada fluorescente 11W
- Tomada alta h=2,80m 2P+T para chuveiro/ac
- Tomada média h=1,50m
- Tomada baixa h=0,30m
- Interruptor simples h=1,50m

LEGENDA (INSTALAÇÕES HIDROSSANITÁRIAS):


- Projeção reservatório de água
- Rede de água fria
- Ponto de consumo de água fria
- Rede interna esgoto sanitário
- Caixa sifonada de PVC
- Caixa de passagem pré-moldada
- Projeção fossa/filtro/sumidouro

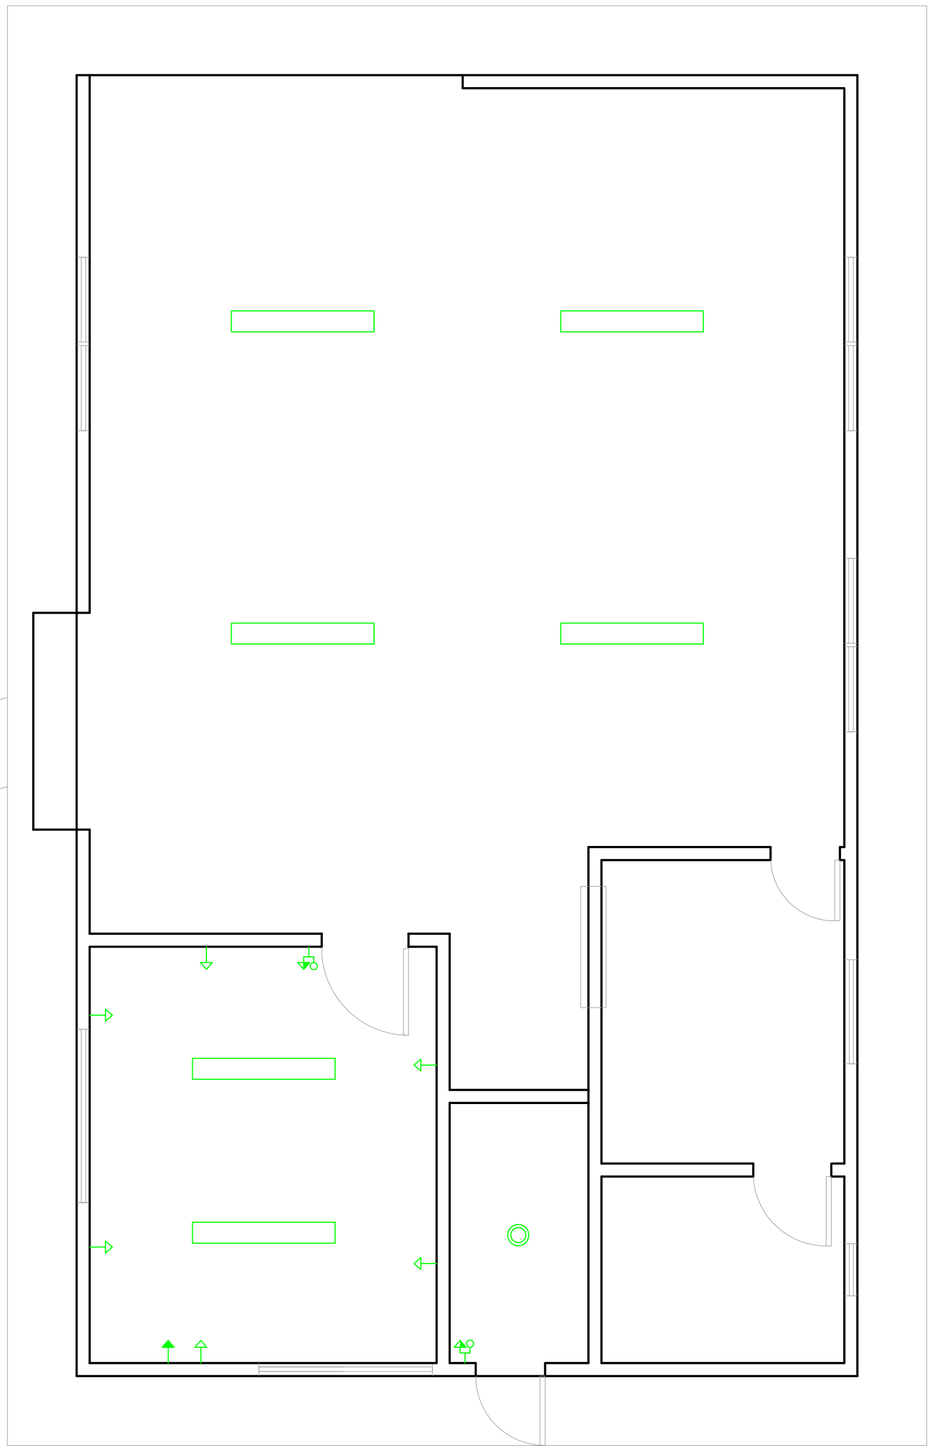

NOTAS:

* As luminárias e receptáculos serão todos substituídos, mesmo onde já houver instalações;
* A fiação elétrica será toda substituída, mantidos os eletrodutos onde já houver instalações;
* Tomadas novas serão instaladas na secretaria, conforme projeto, e nos novos banheiros pelo menos uma tomada junto ao interruptor;
* Rede de água fria nova para os três banheiros novos e escovário. Para os banheiros existentes, substituição das conexões, válvulas, sifões e engates aparentes;
* Rede de esgoto nova para todos os aparelhos, novos e existentes, inclusive ralos e caixas;
* Fossa, filtro e sumidouro instalados na área destinada a horta, na lateral da escola;
* Sumidouro com as mesmas dimensões da fossa e filtro, com furos nas paredes do ultimo anél e fundo em pedra britada nº4, camada de 60cm de espessura.

DETALHE DO ESQUEMA FOSSA-FILTRO-SUMIDOURO

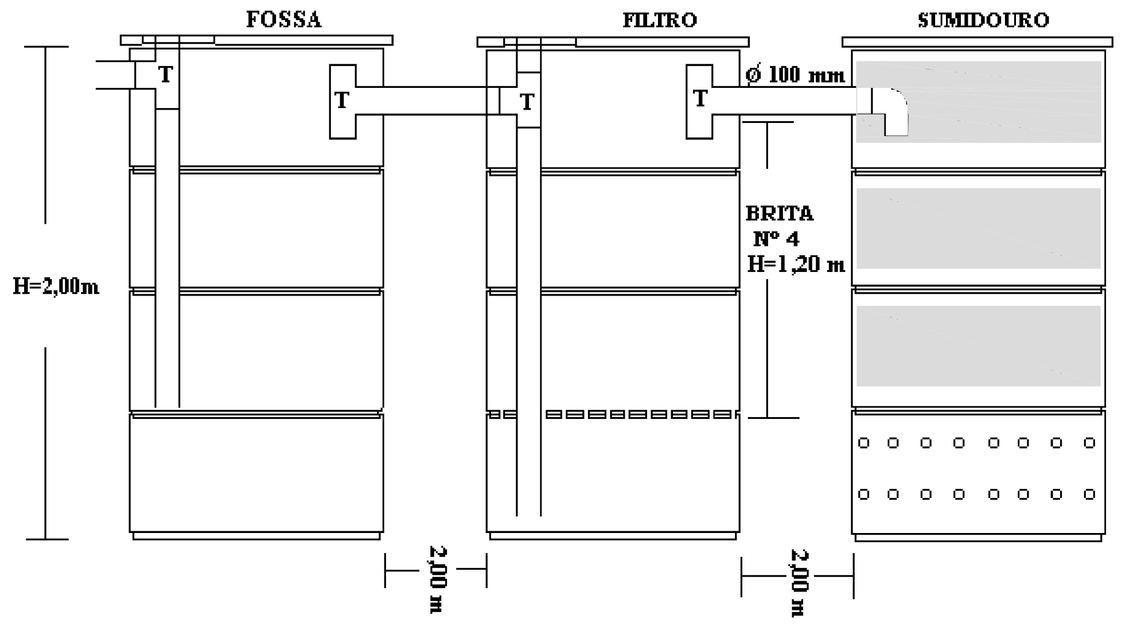

APROVAÇÃO:

ESTADO DE SANTA CATARINA
PREFEITURA MUNICIPAL DE SCHROEDER
SECRETARIA DE OBRAS E SERVIÇOS URBANOS

REFORMA DA E. M. VALI JURCK VOIGT
Estrada Rancho Bom - Schroeder/SC

CROQUI ELÉTRICO E HIDROSSANITÁRIO

CONTEÚDO:			
Pontos de água, esgoto, luz e tomadas			
ZONEAMENTO:	ESCALA:	DATA:	DESENHO:
Rural	1:50	fev/2014	Fabieli Pilatti

RESP. TÉCNICO:	PROPRIETÁRIO:	FOLHA Nº:
Walter Egidio Mukai CREA/SC 065.488-5	Prefeitura Municipal de Schroeder	02/02