



Foto - 2 Fim do trecho



Foto - 1 Início do trecho

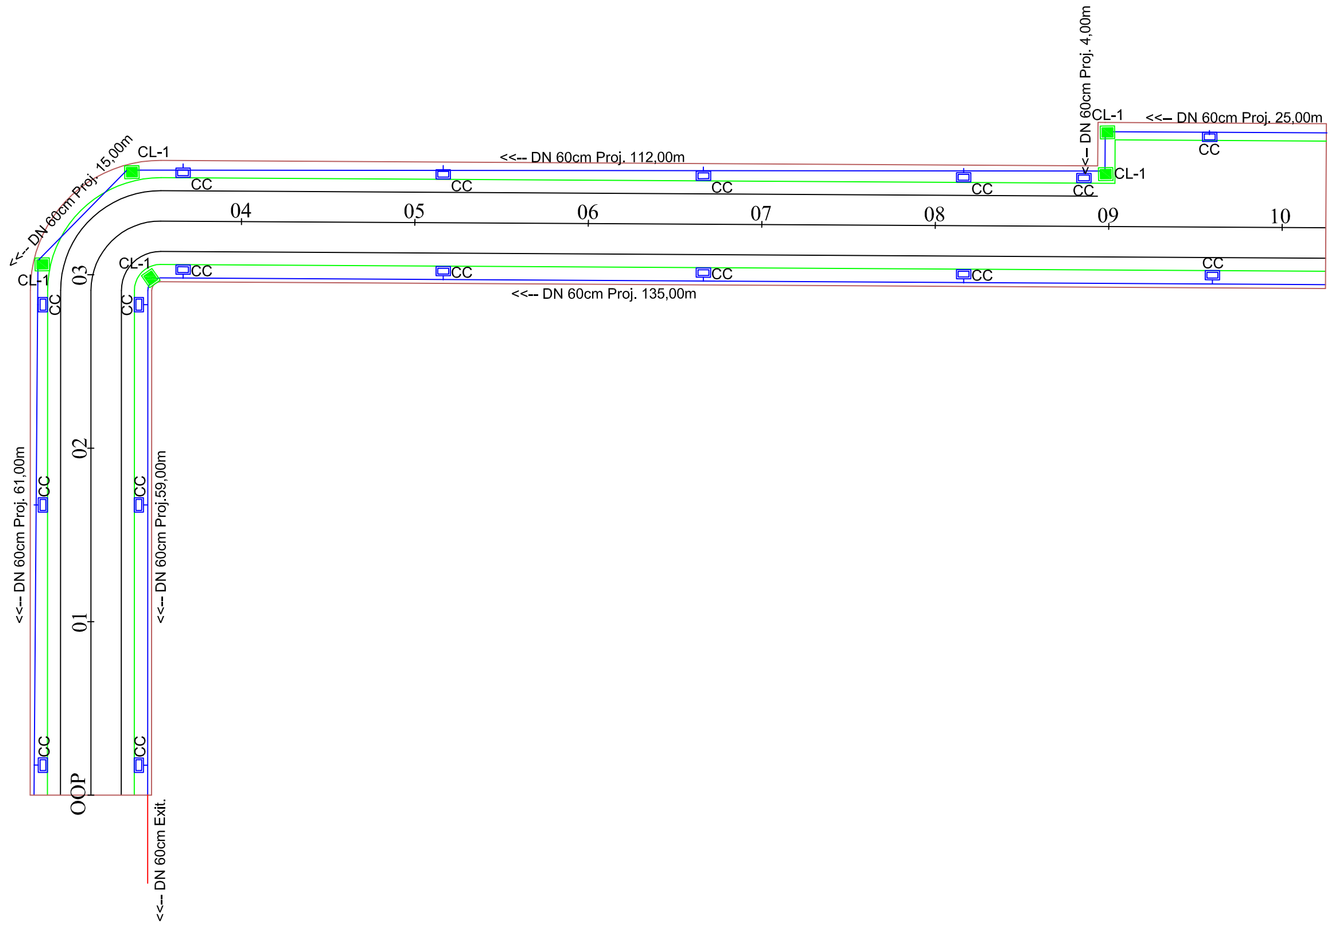

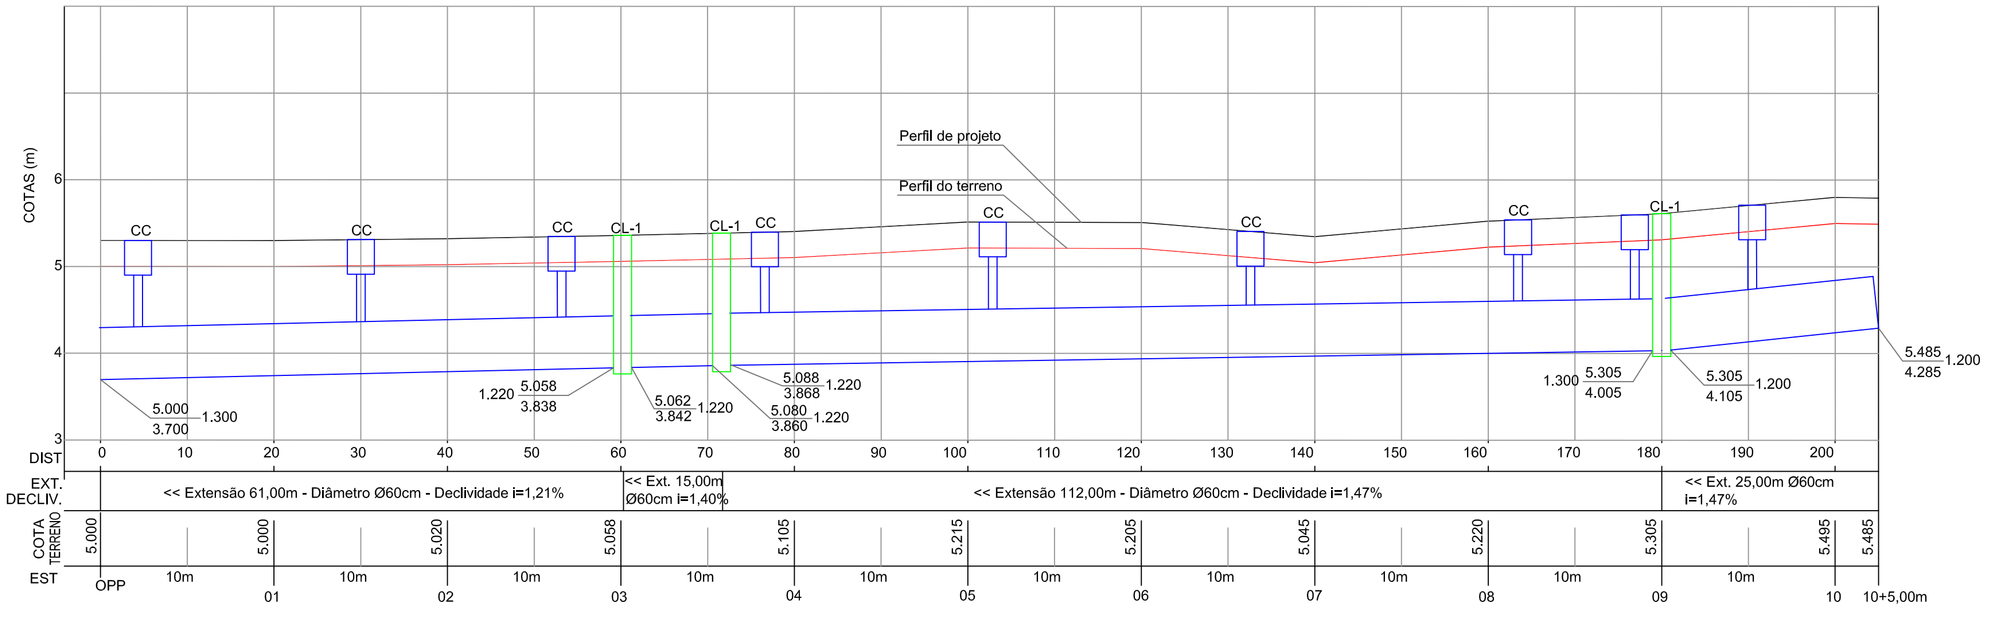

CONVENÇÕES

- Eixo da via
- Edificação
- Meio-fio
- Calçada
- Tubulação
- Tubulação (EXISTENTE)
- Meia Calha
- Meia Calha (EXISTENTE)
- CL Caixa de ligação
- CL Caixa de ligação (EXISTENTE)
- CC Caixa coletora
- CC Caixa coletora (EXISTENTE)
- CT / CF E — Cota Terreno / Cota Fundo — Escavação
- Ponte Existente
- Rio
- Amarrações

LOCALIZAÇÃO DA RUA



- Rua Luiza Maske

QUADRO TÉCNICO	R. Luiza Maske
EXTENSÃO (m):	205,00
LARGURA PISTA ROLAMENTO (m):	7,00
ACOSTAMENTO (CADA LADO) (m):	1,50
ÁREA PISTA (m²):	1435,00
ÁREA ACOSTAMENTO (m²):	615,00
EMBOQUES / BOLSÃO (un – m²):	00–00,00
ÁREA TOTAL A PAVIMENTAR (m²):	2050,00

SINALIZAÇÃO	R. Luiza Maske
PLACAS (un):	03
FAIXAS DE PEDESTRES (un):	00
LOMBADAS (un):	00
FAIXA CONTÍNUA SIMPLES (m):	0,00
FAIXA CONTÍNUA DUPLA (m):	205,00
FAIXA TRACEJADA (m):	00
FAIXA DE BORDO (m):	358,00

DRENAGEM	R. Luiza Maske
TUBO ø40 (m):	0,00
TUBO ø60 (m):	411,00
TUBO ø80 (m):	0,00
TUBO ø100 (m):	0,00
CAIXA COLETORA (un):	17
CAIXA DE LIGAÇÃO (un):	05

ESTADO DE SANTA CATARINA
PREFEITURA MUNICIPAL DE SCHROEDER
SECRETARIA DE OBRAS E SERVIÇOS URBANOS

PAVIMENTAÇÃO ASFÁLTICA

Rua Luiza Maske

ESPECIFICAÇÃO:
Projeto Geométrico, Sinalização, Drenagem, Perfis e Localização das Ruas

TRECHOS:
Rua Luiza Maske – Est. OPP a Est. 10+5,00m = 205,00m

EXTENSÃO TOTAL / ÁREA:	ESCALA:	DATA:	DESENHO:
205,00m / 2050,00m²	1:500	Abril/2014	Ilceu Bachmann

RESP. TÉCNICO:
Walter Egidio Mukai
Eng Civil CREA/SC 065.488–5

PROPRIETÁRIO:
Osvaldo Jurck
Prefeito Municipal de Schroeder

FOLHA Nº: 01/02