

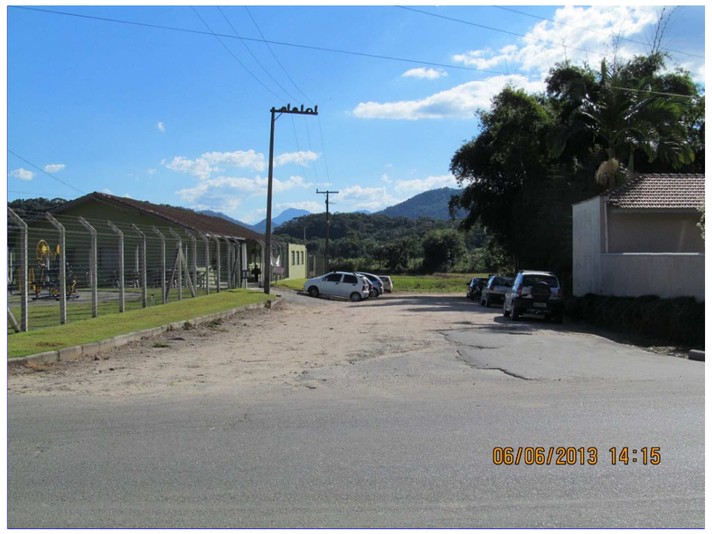


Foto 01 – Início do trecho

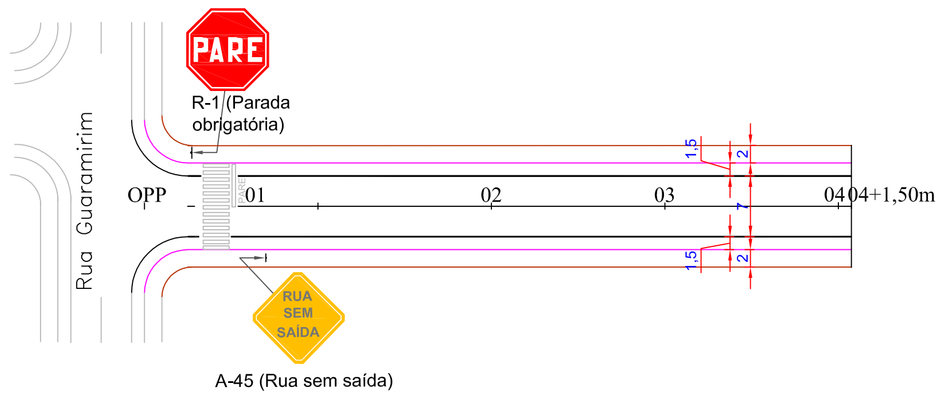

A-45 (Rua sem saída)

Rua Professora Nilza Kuster
Escala: 1/500

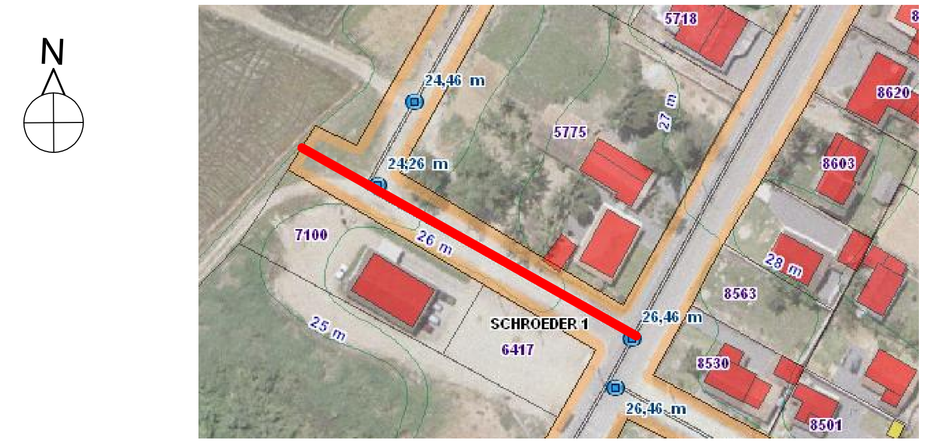



LOCALIZAÇÃO DA RUA

Rua Professora Nilza Kuster



Foto 02 – Desague da tubulação existente

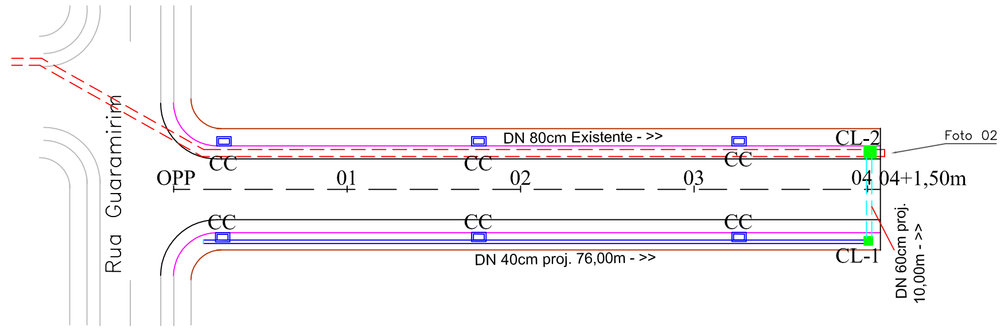

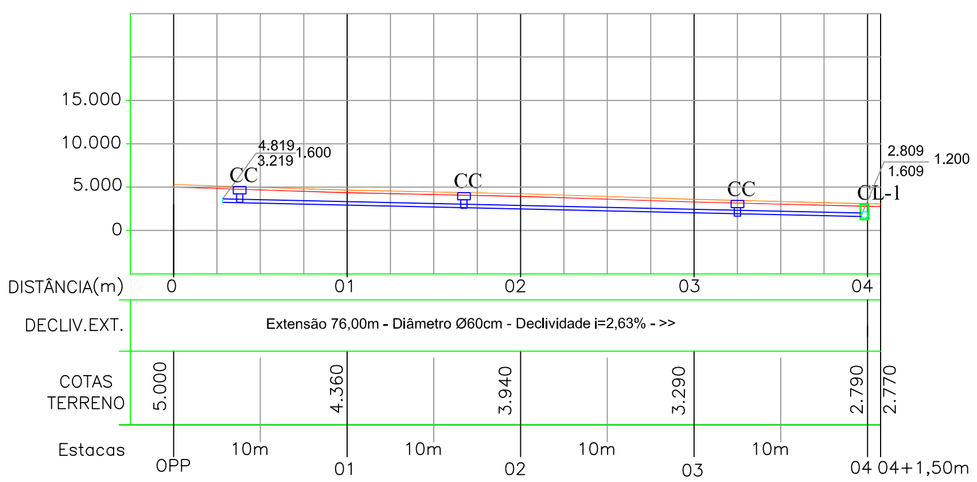

RUA Professora Nilza Kuster
Escala: 1/500

CONVENÇÕES

- Perfil terreno
- Perfil terreno na área de projeto
- Eixo da via
- Perfil de projeto
- Bordo da pista
- Tubulação envelopada
- Meio-fio
- Tubulação
- Calçada
- Tubulação (EXISTENTE)
- CL-1 Caixa de ligação
- CT/CF E Cota Terreno / Cota Fundo Escavação
- CL Caixa de ligação (EXISTENTE)
- Ponte Existente
- CC Caixa coletora
- Rio
- CC Caixa coletora (EXISTENTE)
- Amarrações

SINALIZAÇÃO	R. Professora Nilza Kuster
PLACAS (un):	02
FAIXAS DE PEDESTRES (un):	01
FAIXA CONTÍNUA SIMPLES (m):	75,50
FAIXA CONTÍNUA DUPLA (m):	0
FAIXA TRACEJADA (m):	0
FAIXA DE BORDO (m):	163,00

DRENAGEM	R. Professora Nilza Kuster
TUBO ø40cm (m):	76,00
TUBO ø60cm (m):	10,00
TUBO ø80cm (m):	0
TUBO ø100cm (m):	0
GALERIA 100X100cm (m):	0
CAIXA COLETORA CC (un):	06
CAIXA DE LIGAÇÃO CL-1 (un):	01
CAIXA DE LIGAÇÃO CL-2 (un):	01

QUADRO TÉCNICO	R. Professora Nilza Kuster
EXTENSÃO (m):	81,50
LARGURA PISTA ROLAMENTO (m):	7,00
ACOSTAMENTO (CADA LADO) (m):	1,50
ÁREA PISTA (m²):	570,50
ÁREA ACOSTAMENTO (m²):	244,50
EMBOQUES – BOLSÃO (un – m³):	0
ÁREA TOTAL A PAVIMENTAR (m²):	815,00

ESTADO DE SANTA CATARINA
PREFEITURA MUNICIPAL DE SCHROEDER
SECRETARIA DE OBRAS E SERVIÇOS URBANOS

PAVIMENTAÇÃO ASFÁLTICA

Rua Professora Nilza Kuster

ESPECIFICAÇÃO: Projeto Geométrico, Projeto de Sinalização, Localização das Ruas e Projeto de Drenagem Pluvial

TRECHOS: Rua Professora Nilza Kuster – Est. OPP a Est. 4+1,50m = 81,50m

EXTENSÃO TOTAL / ÁREA:	ESCALA:	DATA:	DESENHO:
81,50m / 815,00m²	1:500	Junho/2013	Ilceu Bachmann

RESP. TÉCNICO:
Walter Egidio Mukai
Eng Civil CREA/SC 065.488-5

PROPRIETÁRIO:
Osvaldo Jurck
Prefeito Municipal de Schroeder

FOLHA Nº: 01/02