


* Observação distância mínima entre placas = 15,00m

Escala 1/150

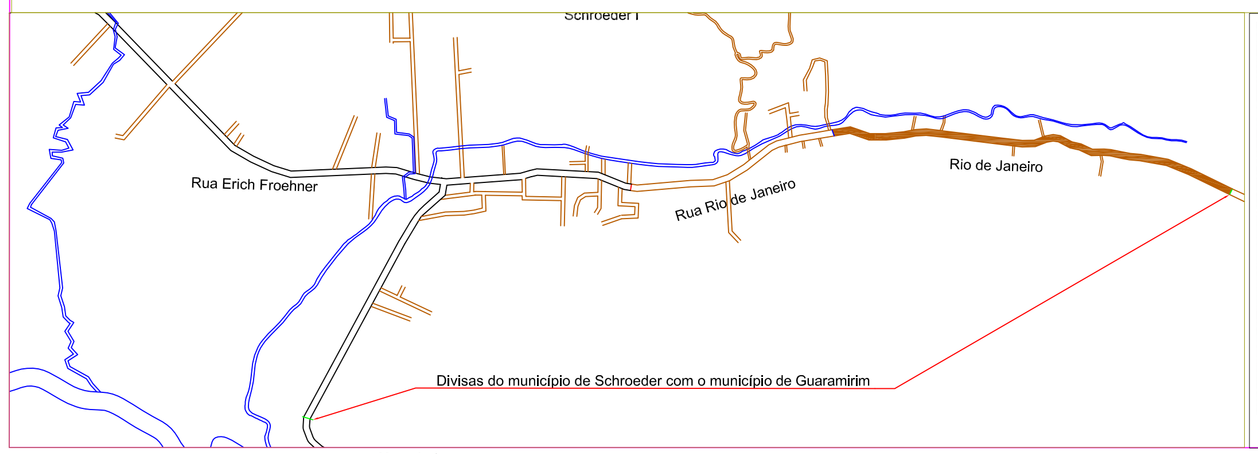

Mapa da área



Foto de satélite da área

CONVENÇÕES

- PONTE EXISTENTE (RN)
- CL — Caixa de ligação
- CC — Caixa coletora (Existente)
- CC — Caixa coletora
- CL — Caixa de ligação (Existente)
- Amarrações
- Rio
- Poste
- Placa
- Aterrar remover
- Faixa dupla, contínua e tracejada
- Faixa tracejada simples
- P.O. — Ponto de ônibus
- Meio-Fio
- Limite asfalto
- Calçada
- Muro
- Aterro
- Talude
- Cerca
- Pista da via
- Faixa dupla
- Relocação de curso dágua
- Cerca
- Testadas de propriedades
- Entradas de residências

P M S

PREFEITURA MUNICIPAL DE SCHROEDER

TITULO: PAVIMENTAÇÃO ASFÁLTICA
Rua Rio de Janeiro

QUADRO TÉCNICO:

EXTENSÃO: 1.240,00m
LARGURA PISTA ROLAMENTO: 7,00 m
ACOSTAMENTO: 1,50 m CADA LADO
ÁREA PISTA: 8.680,00m²
Á. ACOSTAMENTO: 3.720,00 m²
ÁREA TOTAL A PAVIMENTAR: 12.400,00 m²
EMBOQUES: 0un

ESPECIFICAÇÃO: Geométrico, drenagem, sinalizações, localização, pontos de ônibus e fotos
Planta geral

TRECHO - 02 (Rua Rio de Janeiro): Estaca 45 à estaca 107

DATA: 12/06/2014

DESENHO: Ilceu BACHMANN

FOLHA: 01/07

PROPRIETÁRIO:

PREFEITURA MUNICIPAL DE SCHROEDER
PREFEITO: OSVALDO JURCK

RESP. TÉCNICO PROJETO:

ENG° Walter Egídio Mukai
CREA/ SC 065488-5