
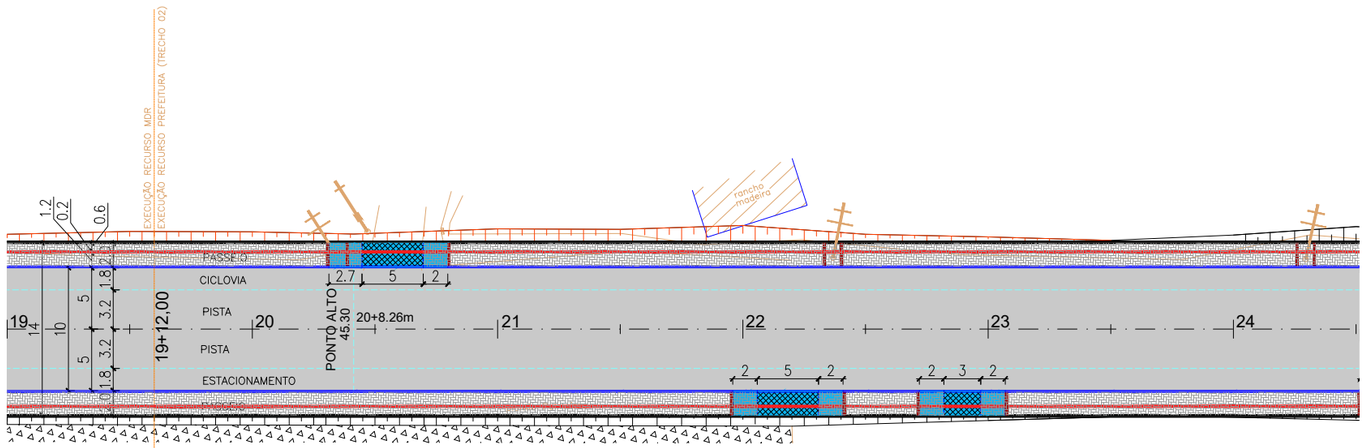


RESUMO PROJETO GEOMÉTRICO - T02

ÁREA TOTAL DE INTERVENÇÃO	6.331,18 m2
ÁREA PAVIMENTAÇÃO ASFÁLTICA COM ESPESSURA PROJ. DE 5,0cm	4.597,41 m2
ÁREA DE PASSEIO EM PAVER E=6cm	1.396,05 m2
ÁREA DE PASSEIO EM PAVER E=8cm ACESSO VEÍCULOS	139,97 m2
PISO TÁTIL DIRECIONAL P/ PASSEIO EM PAVER E=6cm - L=20cm (735,86m)	147,17 m2
PISO TÁTIL DIRECIONAL P/ PASSEIO EM PAVER E=8cm - L=20cm (94,20 m)	18,84 m2
PISO TÁTIL ALERTA - L=20cm (128,72m) + L=40cm (15,00m)	31,74 m2
MEIO FIO	870,10 m
MEIO FIO P/ TRAVAMENTO PAVER	719,10 m
POSTES PARTICULARES A RELOCAR	3 UNID.

ELEMENTOS GEOMÉTRICOS - RUA SANTA CATARINA

Nº	DEFLEXÃO/ AZIMUTE	LC (m)	TT (m)	TL (m)	TC (m)	R (m)	D/L (m)	AC	TE-PC	ET-PT	PONTO	PI	TE-PC	ET-PT
L1	133° 14' 13.16"	-	-	-	-	-	748,177	-	0+0,000	37+3,307	N E	-	7079726,5226 690850,1271	7079214,0084 691395,1937
C1 R=500.00	-	-	0,047	-	-	500,000	13,760	001° 34' 36.27"	37+3,307	37+17,066	N E	7079209,2953 691400,2061	7079214,0084 691395,1937	7079204,7219 691405,3464
L2	131° 39' 36.89"	-	-	-	-	-	30,545	-	37+17,066	39+7,611	N E	-	7079204,7219 691405,3464	7079184,4184 691428,1664
L3	133° 22' 33.53"	-	-	-	-	-	58,091	-	39+7,611	42+5,702	N E	-	7079184,4184 691428,1664	7079144,5224 691470,3906

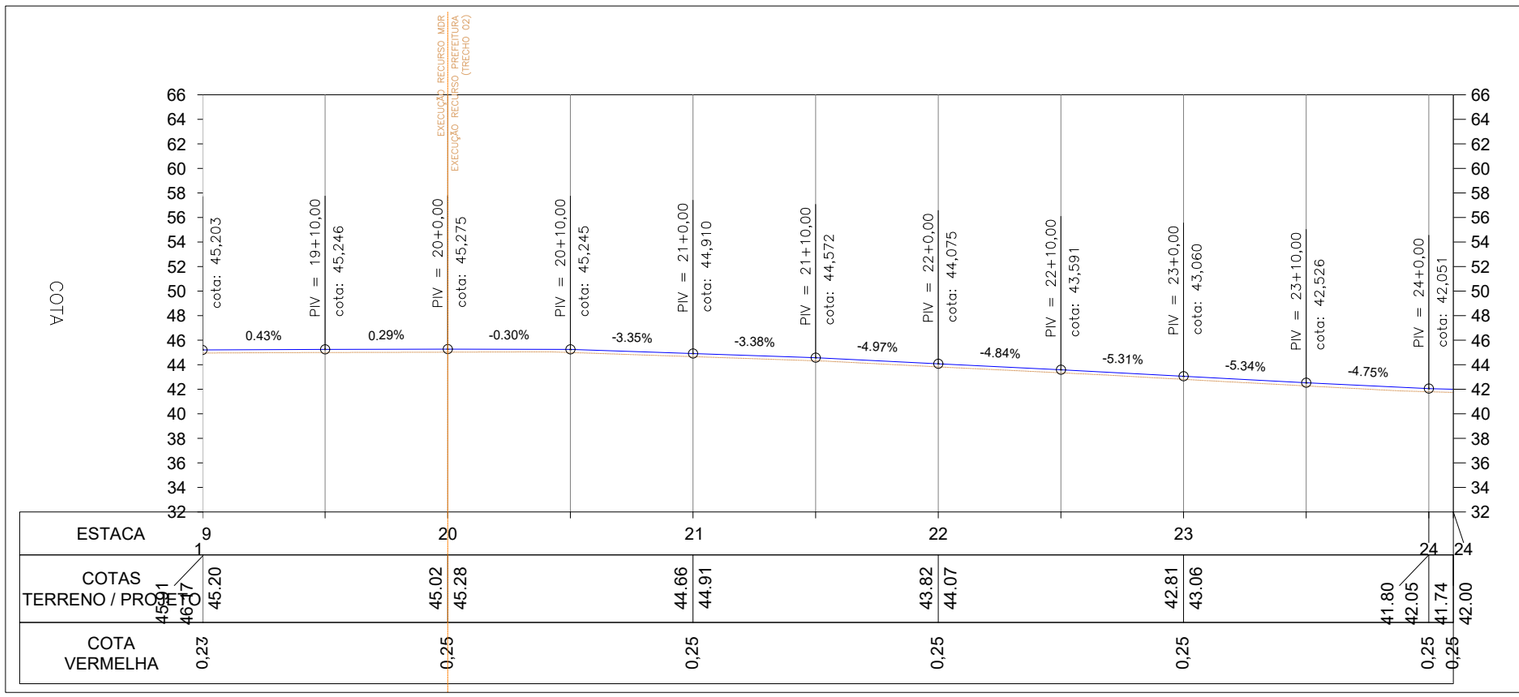

PONTOS AMARRAÇÃO

Point #	Northing	Easting
1	7079694.1680	690874.3590
2	7079723.1884	690853.6731
3	7079617.9724	690965.5718
4	7079629.2545	690976.2003
5	7079606.6903	690954.9433
6	7079335.3975	691266.0946
7	7079287.8375	691316.6752
8	7079209.2953	691400.2061
9	7079173.7546	691439.4525
10	7079162.1743	691451.7086
11	7079184.9540	691450.1685
12	7079162.5588	691428.7326
13	7079187.3330	691414.6500
14	7079200.5770	691421.8410

LEGENDA:

- ÁREA DE PAVIMENTO ASFÁLTICO EXISTENTE
- ÁREA DE PAVIMENTO ASFÁLTICO A FRESAR/REMOVER
- ÁREA DE PAVIMENTO ASFÁLTICO PROJETADO
- ÁREA DE PASSEIO/CALÇADA EXISTENTE
- ÁREA DE PASSEIO/CALÇADA PROJETADA EM PAVER E=6cm
- ÁREA DE PASSEIO/CALÇADA PROJETADA EM PAVER E=8cm ACESSO DE VEÍCULOS
- ÁREA DE PASSEIO A EXECUTAR EM RAMPA

- CAIMENTO DA PISTA
- BORDO EXISTENTE
- MEIO FIO PROJETADO
- MEIO FIO P/ GUIA DE BALIZAMENTO
- EIXO EXISTENTE
- EIXO PROJETADO
- MURO/CERCA EXISTENTE
- POSTE EXISTENTE
- POSTE RESIDENCIAL EXISTENTE

REV	DATA	ELABORAÇÃO	MODIFICAÇÃO	VERIFICAÇÃO
01	18/02/2022	AMVALI	Adequação acesso às faixas de pedestres	AMVALI
00	16/08/2021	AMVALI	Separação dos Trechos 01 e 02	AMVALI
00	30/07/2021	AMVALI	EMISSÃO INICIAL	AMVALI

gov.br
Documento assinado digitalmente
LEANDRO RECH
Data: 23/02/2022 08:37:10-0300
Verifique em https://verificador.iti.br

Eng. Civil Leandro Rech
CREA / SC 67.617-9


CONTRATANTE:
PREFEITURA MUNICIPAL DE SCHROEDER


ELABORAÇÃO: Amvali

CONTRATANTE: PREFEITURA MUNICIPAL SCHROEDER

PROJETO:
PROJETO BÁSICO DE ENGENHARIA
RUA SANTA CATARINA - TRECHO 02

PROJETO: PROJETO GEOMÉTRICO	DATA: 30/07/2021
CONTEÚDO: PLANTA E PERFIL LONGITUDINAL	ESCALA: 1/500
LOCAL: BAIRRO SOSSEGO, SCHROEDER, SC	ESTACA: E19+12 a E24
CODIFICAÇÃO: AMV-SH-DE-GEO-0025	REVISÃO: R01 / FOLHA: 01/04

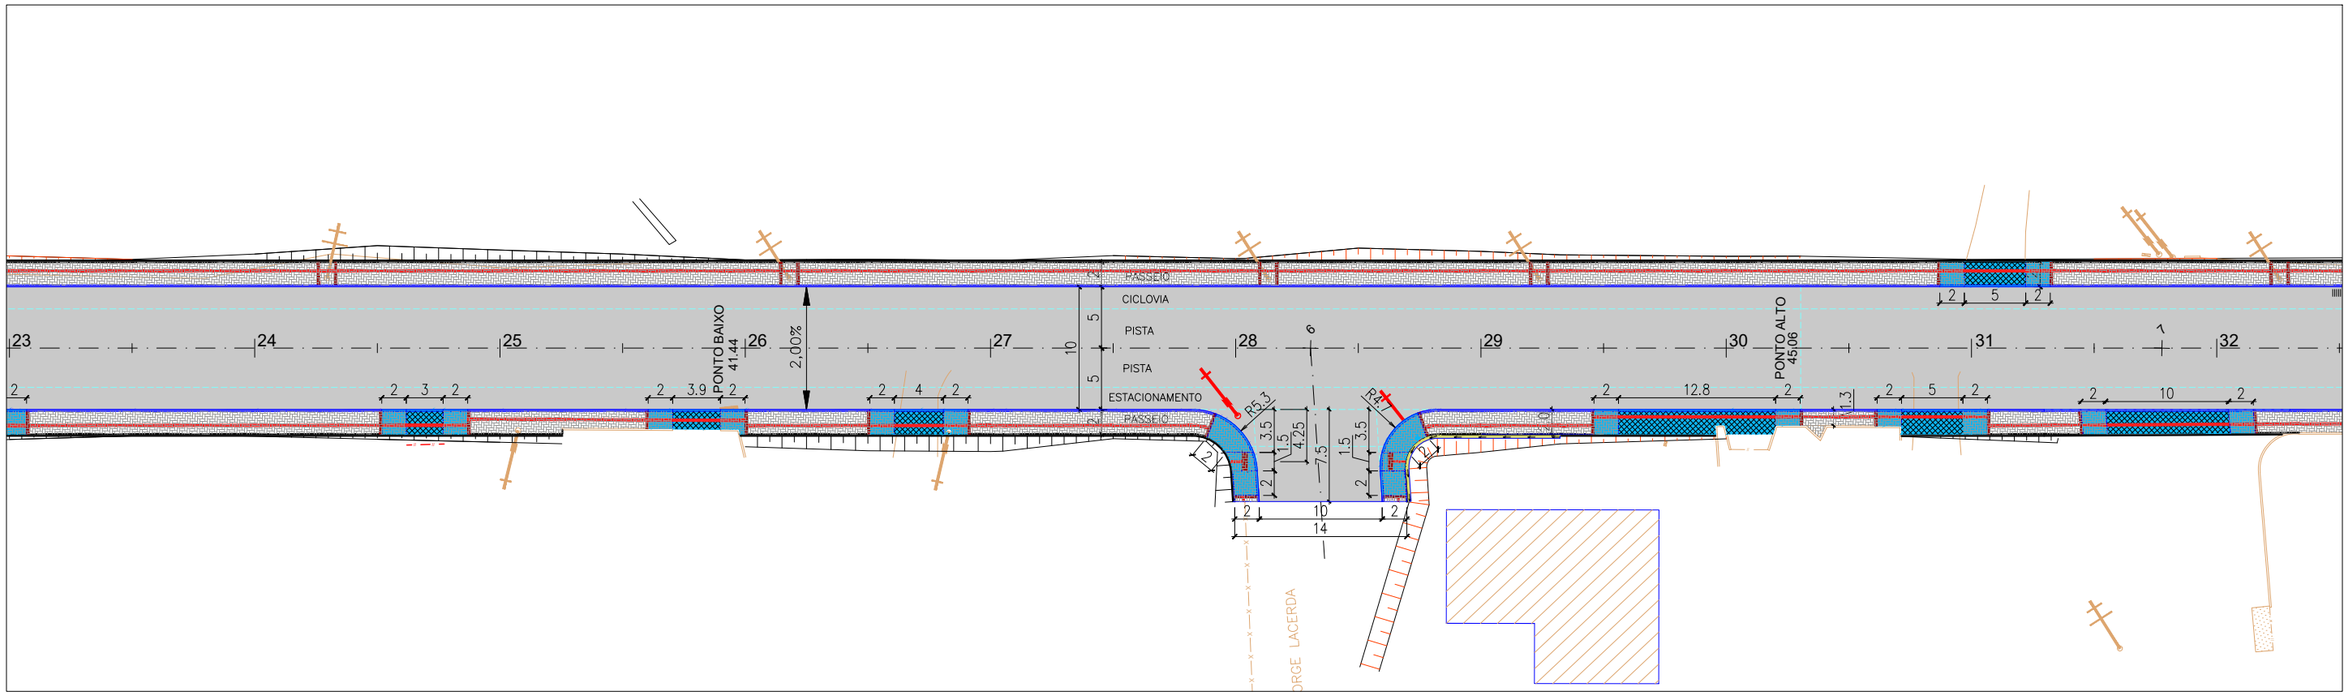

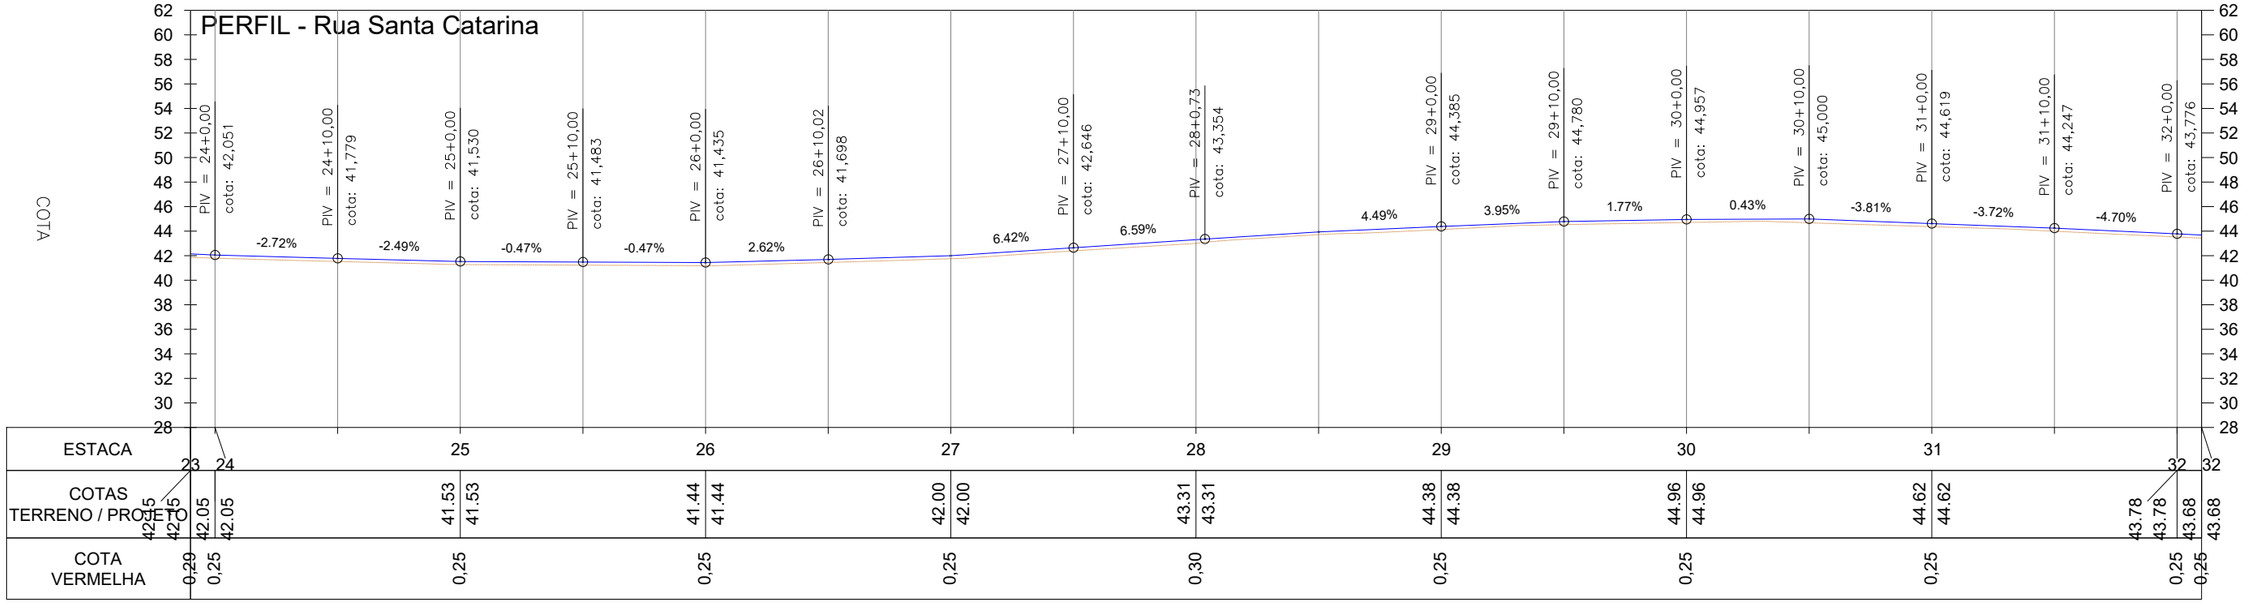

LEGENDA:

- ÁREA DE PAVIMENTO ASFÁLTICO EXISTENTE
- ÁREA DE PAVIMENTO ASFÁLTICO A FRESAR/REMOVER
- ÁREA DE PAVIMENTO ASFÁLTICO PROJETADO
- ÁREA DE PASSEIO/CALÇADA EXISTENTE
- ÁREA DE PASSEIO/CALÇADA PROJETADA EM PAVER E=6cm
- ÁREA DE PASSEIO/CALÇADA PROJETADA EM PAVER E=8cm ACESSO DE VEÍCULOS
- ÁREA DE PASSEIO A EXECUTAR EM RAMPA

- CAIMENTO DA PISTA
- BORDO EXISTENTE
- MEIO FIO PROJETADO
- MEIO FIO P/ GUIA DE BALIZAMENTO
- EIXO EXISTENTE
- EIXO PROJETADO
- MURO/CERCA EXISTENTE
- POSTE EXISTENTE
- POSTE RESIDENCIAL EXISTENTE

REV	DATA	ELABORAÇÃO	MODIFICAÇÃO	VERIFICAÇÃO
01	18/02/2022	AMVALI	Adequação acesso às faixas de pedestres	AMVALI
00	16/08/2021	AMVALI	Separação dos Trechos 01 e 02	AMVALI
00	30/07/2021	AMVALI	EMISSÃO INICIAL	AMVALI

ELABORAÇÃO: Amvali

CONTRATANTE: PREFEITURA MUNICIPAL SCHROEDER

PROJETO:

PROJETO BÁSICO DE ENGENHARIA
RUA SANTA CATARINA - TRECHO 02

PROJETO: PROJETO GEOMÉTRICO

DATA: 30/07/2021

CONTEÚDO: PLANTA E PERFIL LONGITUDINAL

ESCALA: 1/500

LOCAL: BAIRRO SOSSEGO, SCHROEDER, SC

ESTACA: E23 a E32

CODIFICAÇÃO: AMV-SH-DE-GEO-0025

REVISÃO: R01

FOLHA: 02/04


Responsável Técnico


Assinado eletronicamente

Eng. Civil Leandro Rech
CREA / SC 67.617-9

CONTRATANTE:

PREFEITURA MUNICIPAL DE SCHROEDER

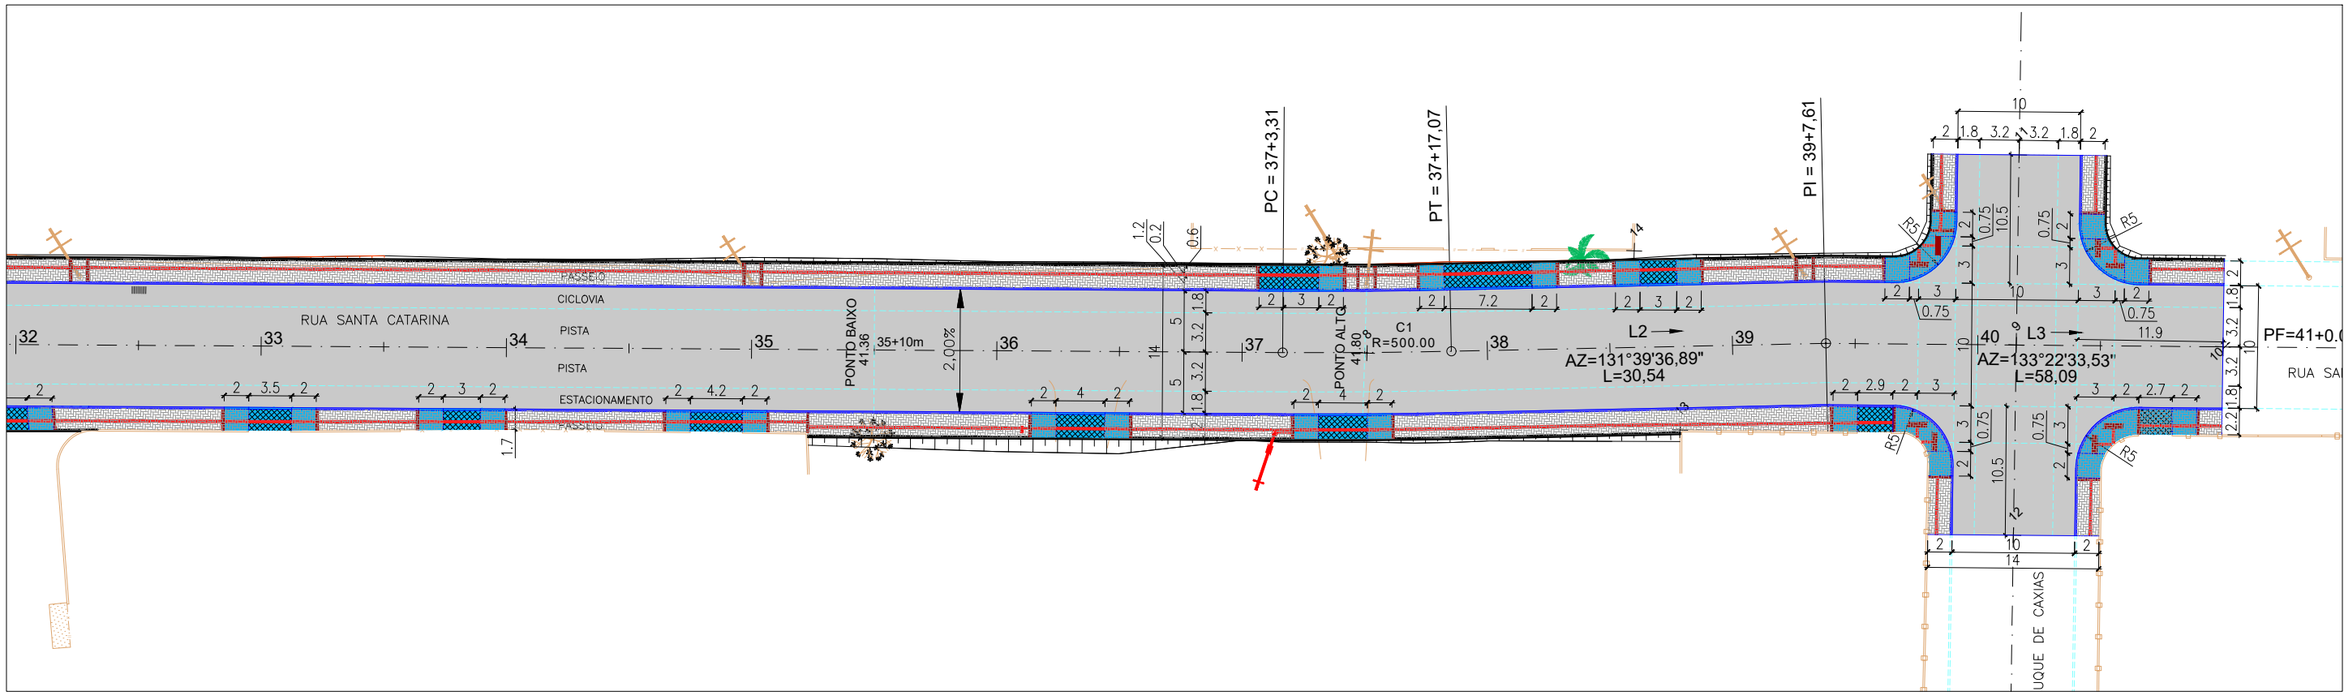

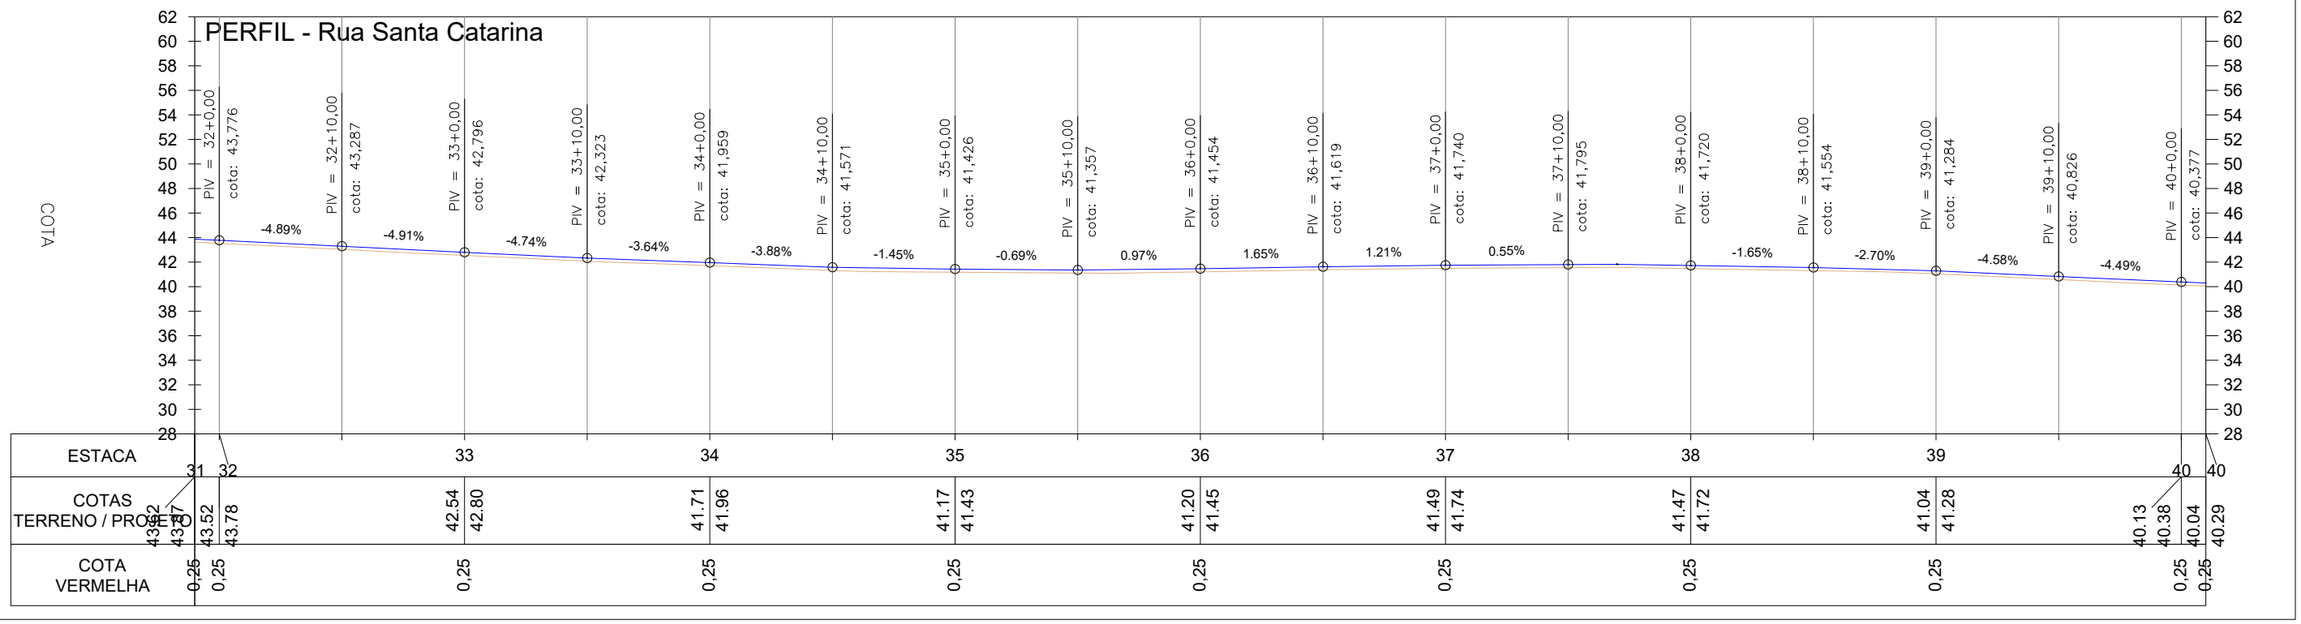

LEGENDA:

- ÁREA DE PAVIMENTO ASFÁLTICO EXISTENTE
- ÁREA DE PAVIMENTO ASFÁLTICO A FRESAR/REMOVER
- ÁREA DE PAVIMENTO ASFÁLTICO PROJETADO
- ÁREA DE PASSEIO/CALÇADA EXISTENTE
- ÁREA DE PASSEIO/CALÇADA PROJETADA EM PAVER E=6cm
- ÁREA DE PASSEIO/CALÇADA PROJETADA EM PAVER E=8cm ACESSO DE VEÍCULOS
- ÁREA DE PASSEIO A EXECUTAR EM RAMPA

- CAIMENTO DA PISTA
- BORDO EXISTENTE
- MEIO FIO PROJETADO
- MEIO FIO P/ GUIA DE BALIZAMENTO
- EIXO EXISTENTE
- EIXO PROJETADO
- MURO/CERCA EXISTENTE
- POSTE EXISTENTE
- POSTE RESIDENCIAL EXISTENTE

REV	DATA	ELABORAÇÃO	MODIFICAÇÃO	VERIFICAÇÃO
01	18/02/2022	AMVALI	Adequação acesso às faixas de pedestres	AMVALI
00	16/08/2021	AMVALI	Separação dos Trechos 01 e 02	AMVALI
00	30/07/2021	AMVALI	EMISSÃO INICIAL	AMVALI

ELABORAÇÃO: Amvali

CONTRATANTE: PREFEITURA MUNICIPAL SCHROEDER

PROJETO:

PROJETO BÁSICO DE ENGENHARIA
RUA SANTA CATARINA - TRECHO 02

PROJETO: PROJETO GEOMÉTRICO

DATA: 30/07/2021

CONTEÚDO: PLANTA E PERFIL LONGITUDINAL

ESCALA: 1/500

LOCAL: BAIRRO SOSSEGO, SCHROEDER, SC

ESTACA: E32 a E40

CODIFICAÇÃO: AMV-SH-DE-GEO-0025

REVISÃO: R01

FOLHA: 03/04

Responsável Técnico


Assinado eletronicamente

Eng. Civil Leandro Rech
CREA / SC 67.617-9

CONTRATANTE:


PREFEITURA MUNICIPAL DE SCHROEDER

Seção Tipo 01

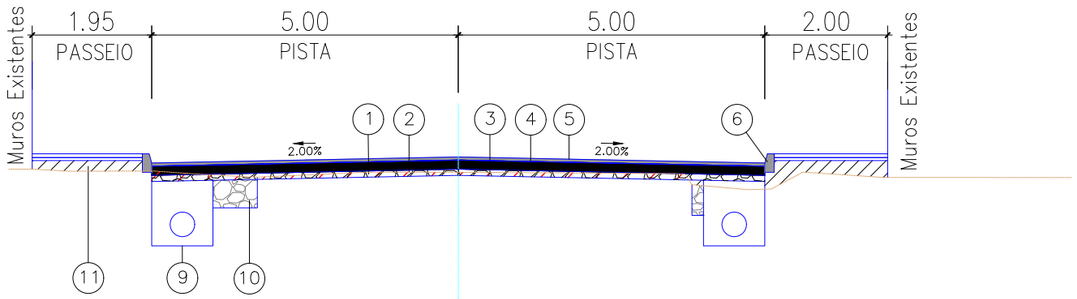

Seção Tipo 02

Est. 9+10 à 17+10

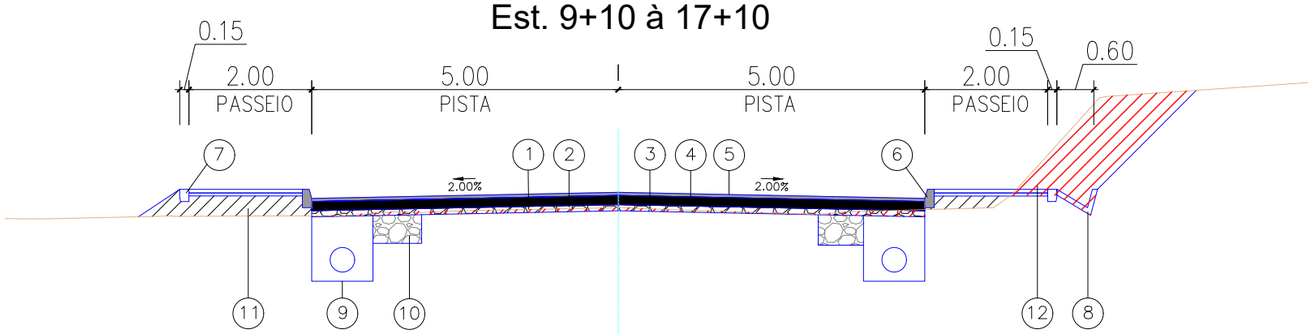

(1) — Regularização do Subleito

(2) — Sub-base em Seixo Classificado e=10,00cm

(3) — Base de brita graduada CBR >= 80% e=15,00cm

(4) — Imprimação CM-30

(5) — Camada de CBUQ - e=5,00cm

(6) — Meio fio pré-fabricado em concreto 12x15x30cm

(7) — Meio fio pré-fabricado em concreto 12x15x20cm para travamento do paver

(8) — Sarjeta triangular em concreto (STC - 08)


(9) — Reaterro Valas de Drenagem

(10) — Reforço do Subleito com Seixo Classificado


(11) — Aterro com Seixo Classificado

(12) — Corte do Subleito e taludes


DETALHE 01 - REBAIXO PARA ACESSO VEICULAR PAVER 8CM

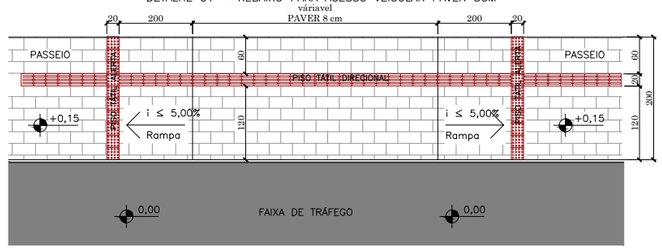


DETALHE 02 - REBAIXO PARA ACESSO VEICULAR PAVER 8CM

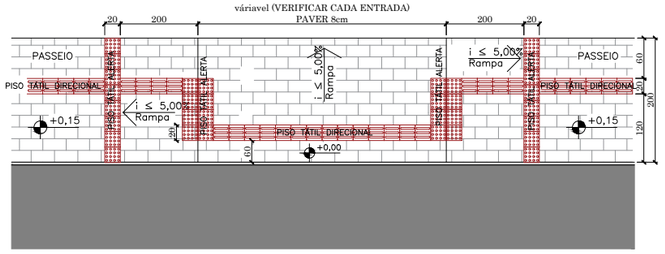


DETALHE 03 - REBAIXO DE CALÇADA PARA TRAVESSIA DE PEDESTRES

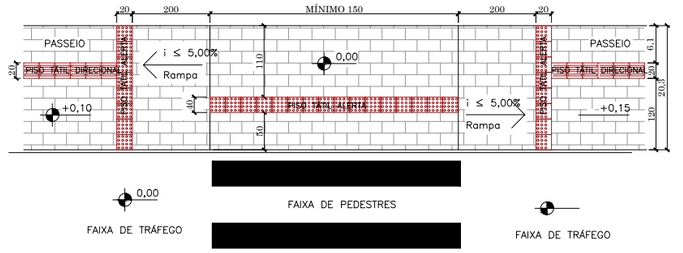

DETALHE 04 - ALERTA NOS POSTES

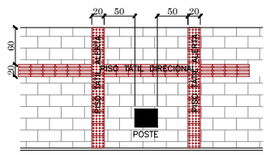

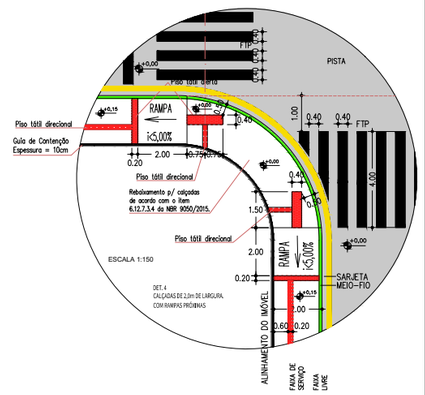

REV	DATA	ELABORAÇÃO	MODIFICAÇÃO	VERIFICAÇÃO
01	18/02/2022	AMVALI	Adequação acesso às faixas de pedestres	AMVALI
00	16/08/2021	AMVALI	Separação dos Trechos 01 e 02	AMVALI
00	30/07/2021	AMVALI	EMISSÃO INICIAL	AMVALI

ELABORAÇÃO: Amvali

CONTRATANTE: PREFEITURA MUNICIPAL SCHROEDER

PROJETO: PROJETO BÁSICO DE ENGENHARIA
RUA SANTA CATARINA - TRECHO 02

PROJETO: PROJETO GEOMÉTRICO

DATA: 30/07/2021

CONTEÚDO: SEÇÕES TIPO

ESCALA: 1/100

LOCAL: BAIRRO SOSSEGO, SCHROEDER, SC

ESTACA: -

CODIFICAÇÃO: AMV-SH-DE-GEO-0025

REVISÃO: R01

FOLHA: 04/04

Responsável Técnico

Assinado eletronicamente

Eng. Civil Leandro Rech
CREA / SC 67.617-9

CONTRATANTE:

PREFEITURA MUNICIPAL
DE SCHROEDER