
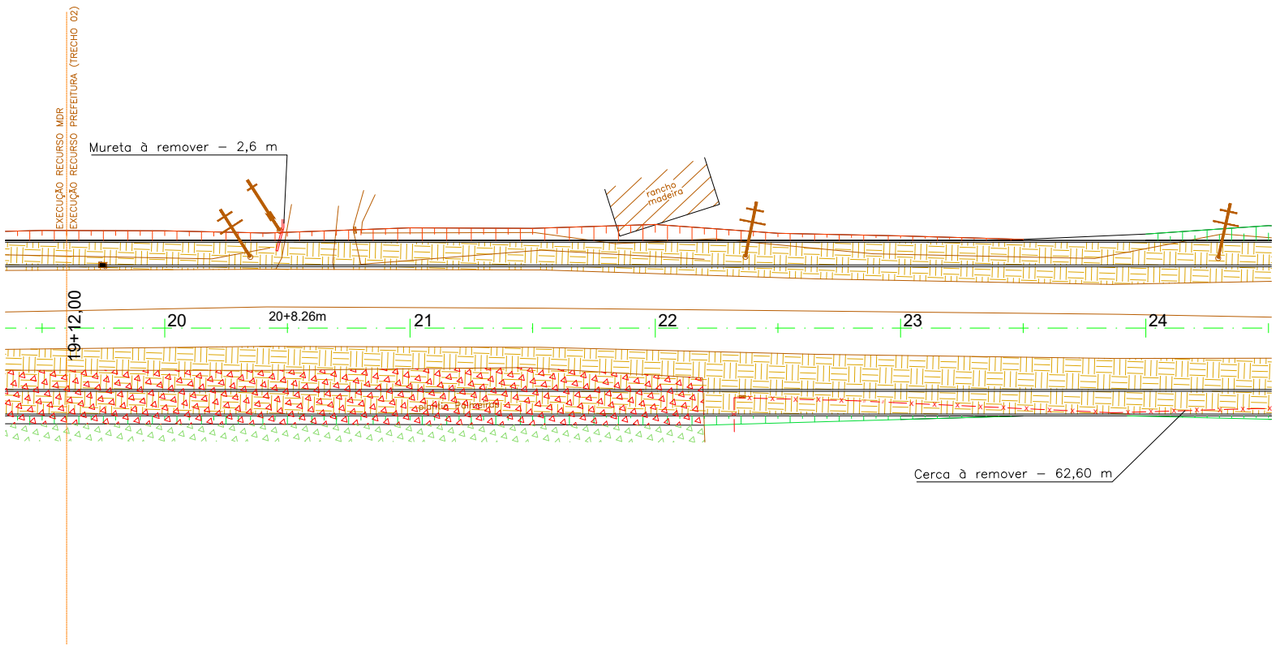


RESUMO PROJETO TERRAPLENAGEM - T02

VOLUMES CORTE/ATERRO	VER MEMÓRIA CÁLCULO
ÁREA DE LIMPEZA DE CAMADA VEGETAL	3.104,75 m2
CORTE E DESTOCAMENTO DE ÁRVORES COM ϕ 20 a 40cm	5,00 UNID.
CALÇADAS DE CONCRETO/PAVER/LAJOTAS A REMOVER	21,40 m^2
MURETAS/MUROS/CERCAS A REMOVER	119,20 m
TUBOS A REMOVER	4,00 m
POSTES PARTICULARES A RELOCAR	3 UNID.

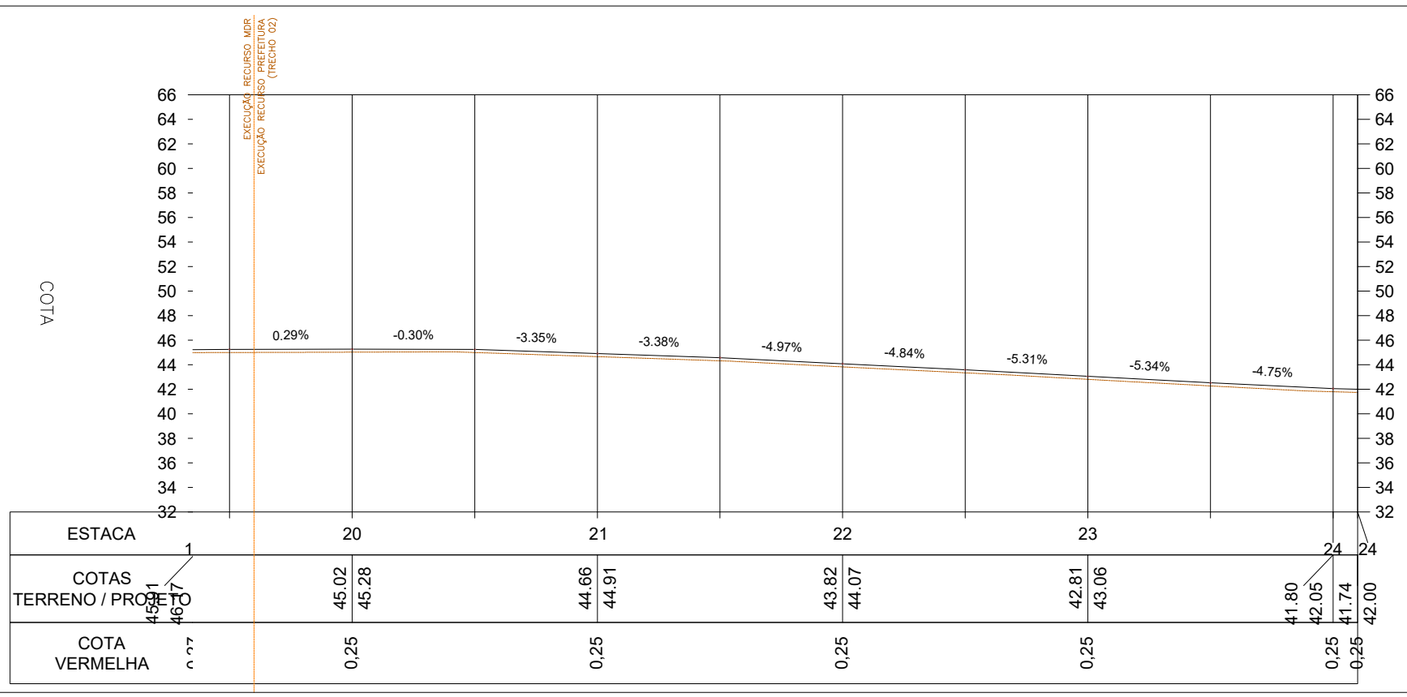

LEGENDA:

- ÁREA DE PAVIMENTO ASFÁLTICO EXISTENTE
- ÁREA DE PAVIMENTO ASFÁLTICO A FRESAR
- ÁREA DE INTERFERÊNCIA
- EIXO PROJETADO
- BORDO PROJETADO
- CAIMENTO DA PISTA
- TALUDE DE CORTE
- TALUDE DE ATERRO
- BORDO EXISTENTE
- EIXO EXISTENTE
- MURO EXISTENTE
- CERCA EXISTENTE
- ARVORES EXISTENTES
- TUBO EXISTENTE
- VALA/CANAL DE DRENAGEM EXISTENTE
- TALUDE EXISTENTE
- POSTE EXISTENTE
- POSTE RESIDENCIAL EXISTENTE
- CALÇADA EXISTENTE
- CALÇADA EXISTENTE A DEMOLIR
- PORTÃO EXISTENTE
- ALAMBRADO EXISTENTE
- CERCA A SER DEMOLIDA
- ARVORES EXISTENTES A REMOVER
- POSTE EXISTENTE A RELOCAR
- POSTE RESIDENCIAL EXISTENTE A RELOCAR
- BOCA DE LOBO EXISTENTE
- CAIXA DE PASSAGEM – ELÉTRICA

REV	DATA	ELABORAÇÃO	MODIFICAÇÃO	VERIFICAÇÃO
00	16/08/2021	AMVALI	Separação dos Trechos 01 e 02	AMVALI
00	30/07/2021	AMVALI	EMISSÃO INICIAL	AMVALI

Documento assinado digitalmente
gov.br
LEANDRO RECH
Data: 23/02/2022 08:38:51-0300
Verifique em https://verificador.iti.br

Eng. Civil Leandro Rech
CREA / SC 67.617-9


ONTRATANTE:
PREFEITURA MUNICIPAL DE SCHROEDER


ELABORAÇÃO: Amvali

CONTRATANTE: PREFEITURA MUNICIPAL SCHROEDER

PROJETO:
PROJETO BÁSICO DE ENGENHARIA
RUA SANTA CATARINA - TRECHO 02

PROJETO: PROJETO TERRAPLENAGEM	DATA: 30/07/2021
CONTEÚDO: PLANTA E PERFIL LONGITUDINAL	ESCALA: 1/500
LOCAL: BAIRRO SOSSEGO, SCHROEDER, SC	ESTACA: E16 a E24
CODIFICAÇÃO: AMV-SH-DE-TER-0025 / REVISÃO: R00	FOLHA: 01/04

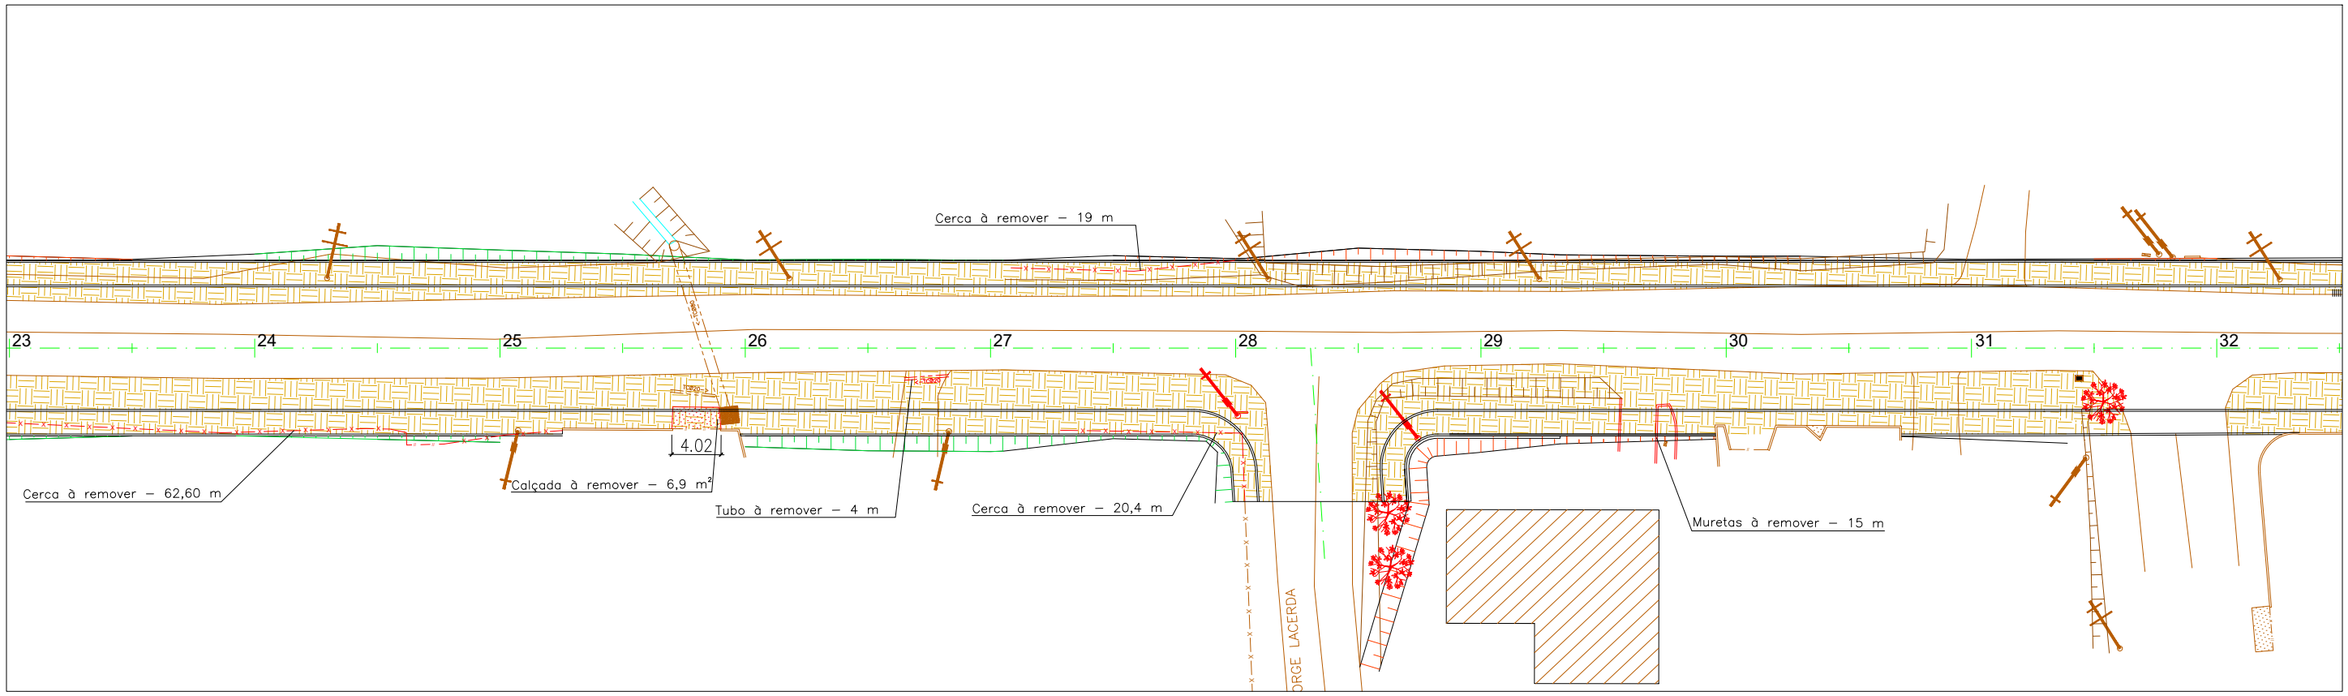

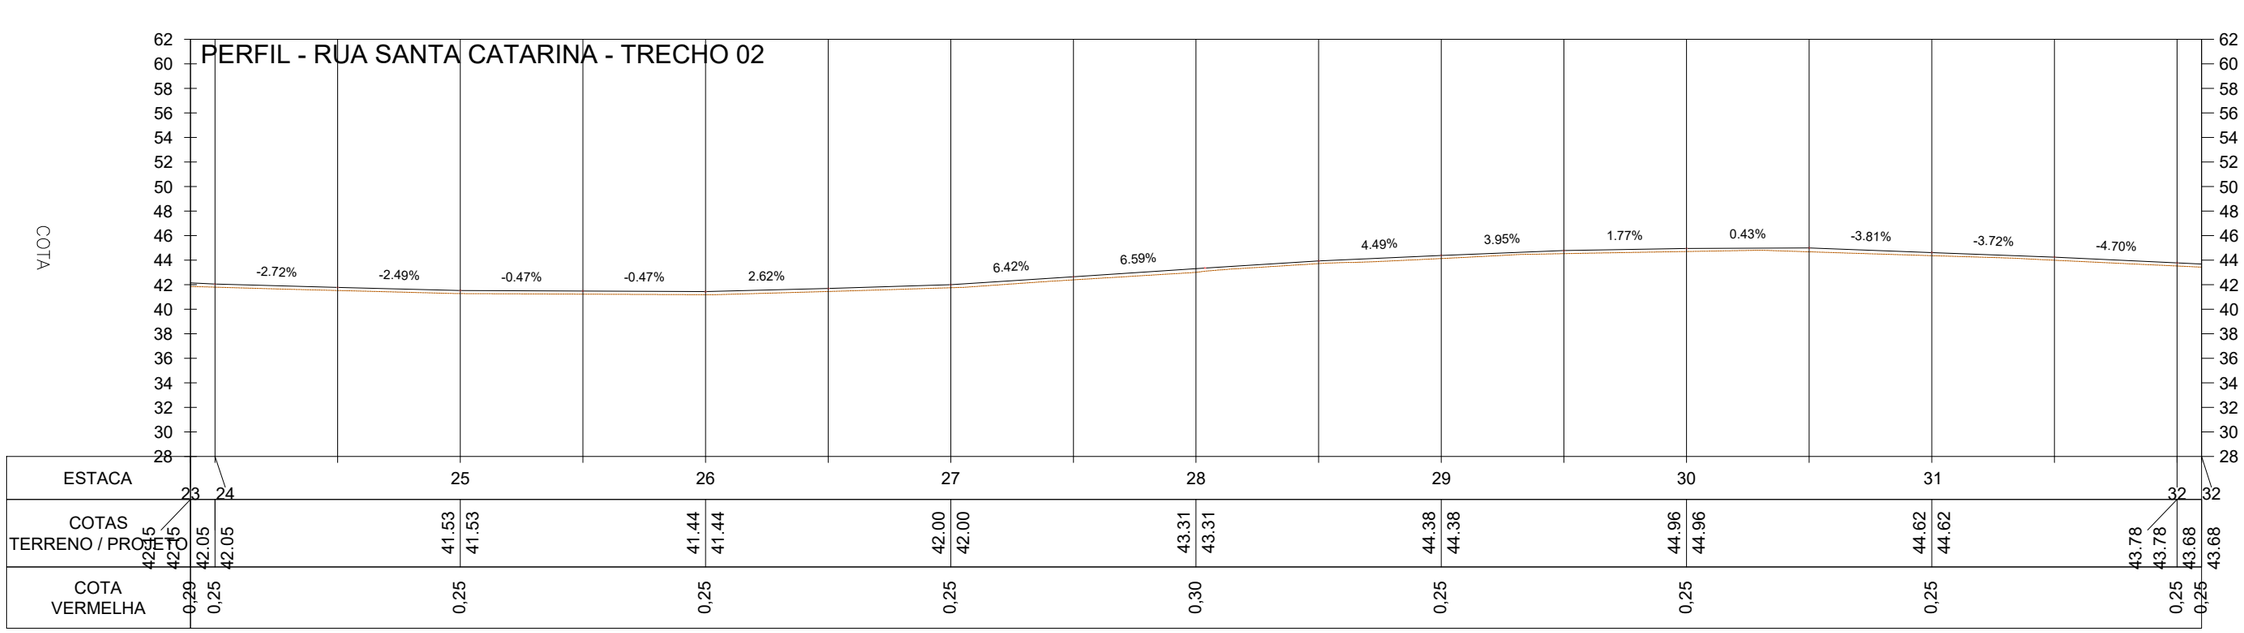

ESTACA	23	24	25	26	27	28	29	30	31	32	32
COTAS TERRENO / PROJETO	42.15	42.15	42.05	41.53	41.53	41.44	41.44	42.00	42.00	43.31	43.31
	44.38	44.38	44.96	44.96	44.62	44.62	43.78	43.78	43.68	43.68	
COTA VERMELHA	0,29	0,25	0,25	0,25	0,25	0,30	0,25	0,25	0,25	0,25	0,25

LEGENDA:

- ÁREA DE PAVIMENTO ASFÁLTICO EXISTENTE
- ÁREA DE PAVIMENTO ASFÁLTICO A FRESAR
- ÁREA DE INTERFERÊNCIA
- EIXO PROJETADO
- BORDO PROJETADO
- CAIMENTO DA PISTA
- TALUDE DE CORTE
- TALUDE DE ATERRO
- BORDO EXISTENTE
- EIXO EXISTENTE
- MURO EXISTENTE
- CERCA EXISTENTE
- ARVORES EXISTENTES
- TUBO EXISTENTE
- VALA/CANAL DE DRENAGEM EXISTENTE
- TALUDE EXISTENTE
- POSTE EXISTENTE
- POSTE RESIDENCIAL EXISTENTE
- CALÇADA EXISTENTE
- CALÇADA EXISTENTE A DEMOLIR
- PORTÃO EXISTENTE
- ALAMBRADO EXISTENTE
- CERCA A SER DEMOLIDA
- ARVORES EXISTENTES A REMOVER
- POSTE EXISTENTE A RELOCAR
- POSTE RESIDENCIAL EXISTENTE A RELOCAR
- BOCA DE LOBO EXISTENTE
- CAIXA DE PASSAGEM – ELÉTRICA

REV	DATA	ELABORAÇÃO	MODIFICAÇÃO	VERIFICAÇÃO
00	16/08/2021	AMVALI	Separação dos Trechos 01 e 02	AMVALI
00	30/07/2021	AMVALI	EMISSÃO INICIAL	AMVALI

Responsável Técnico

Assinado eletronicamente

Eng. Civil Leandro Rech

CREA / SC 67.617-9

CONTRATANTE:

PREFEITURA MUNICIPAL DE SCHROEDER


ELABORAÇÃO: Amvali


CONTRATANTE: PREFEITURA MUNICIPAL SCHROEDER

PROJETO:

PROJETO BÁSICO DE ENGENHARIA
RUA SANTA CATARINA - TRECHO 02

PROJETO: PROJETO TERRAPLENAGEM	DATA: 30/07/2021
CONTEÚDO: PLANTA E PERFIL LONGITUDINAL	ESCALA: 1/500
LOCAL: BAIRRO SOSSEGO, SCHROEDER, SC	ESTACA: E24 a E32
CODIFICAÇÃO: AMV-SH-DE-TER-0025	REVISÃO: R00 / FOLHA: 02/04

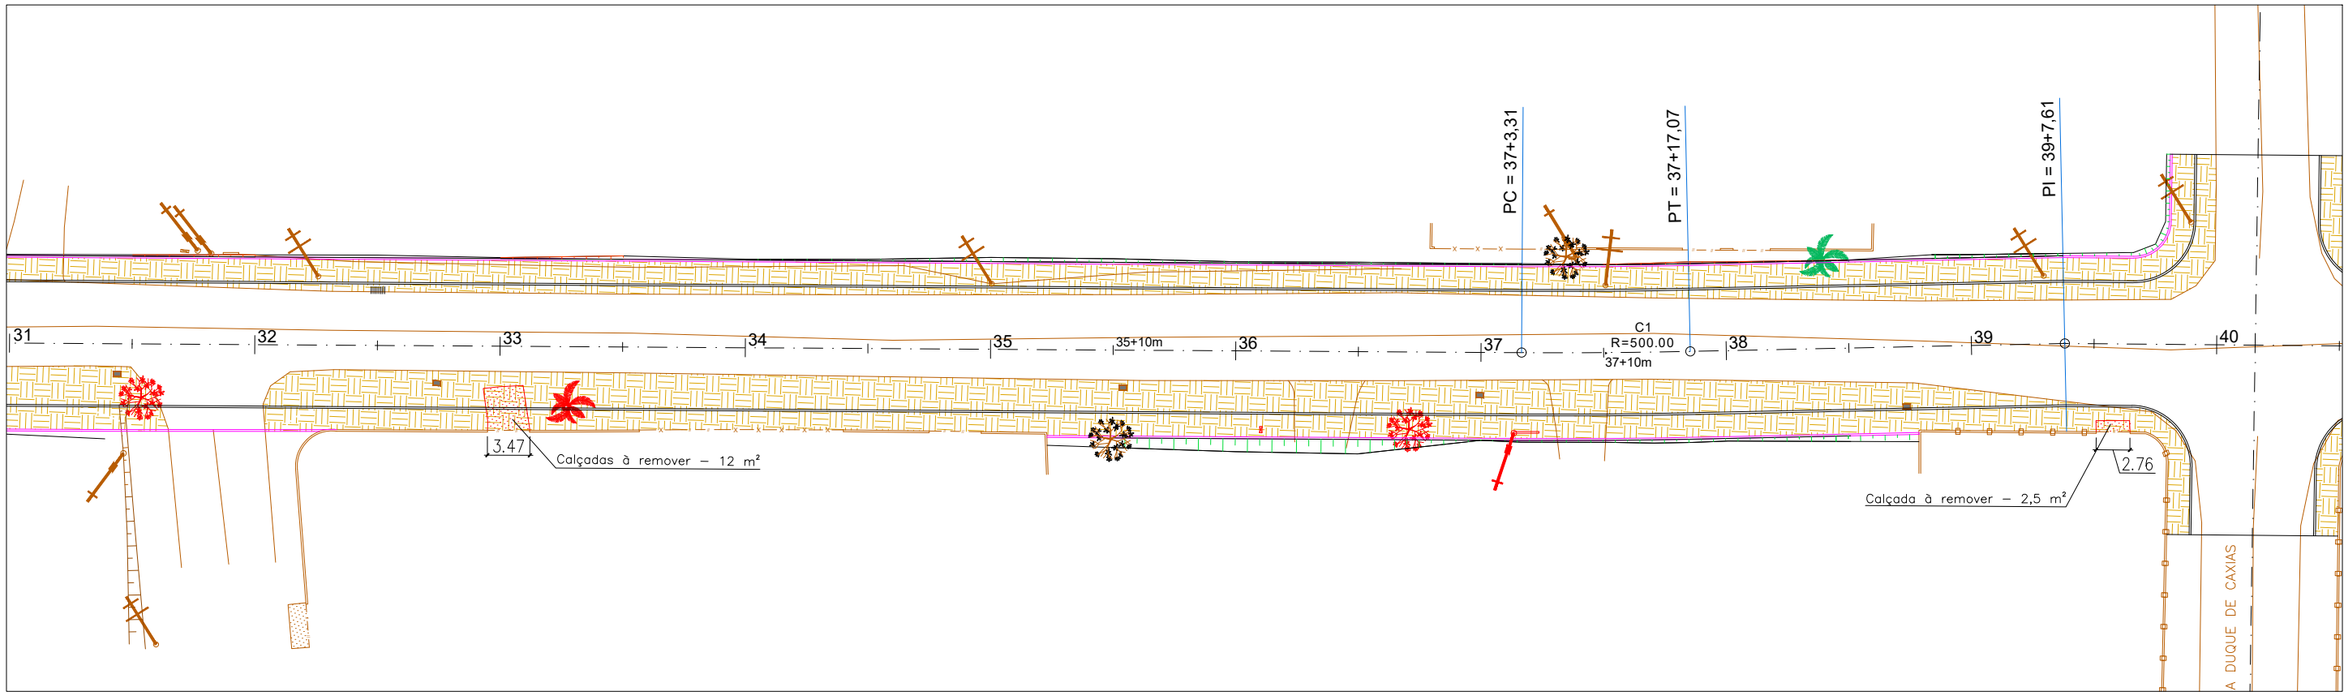

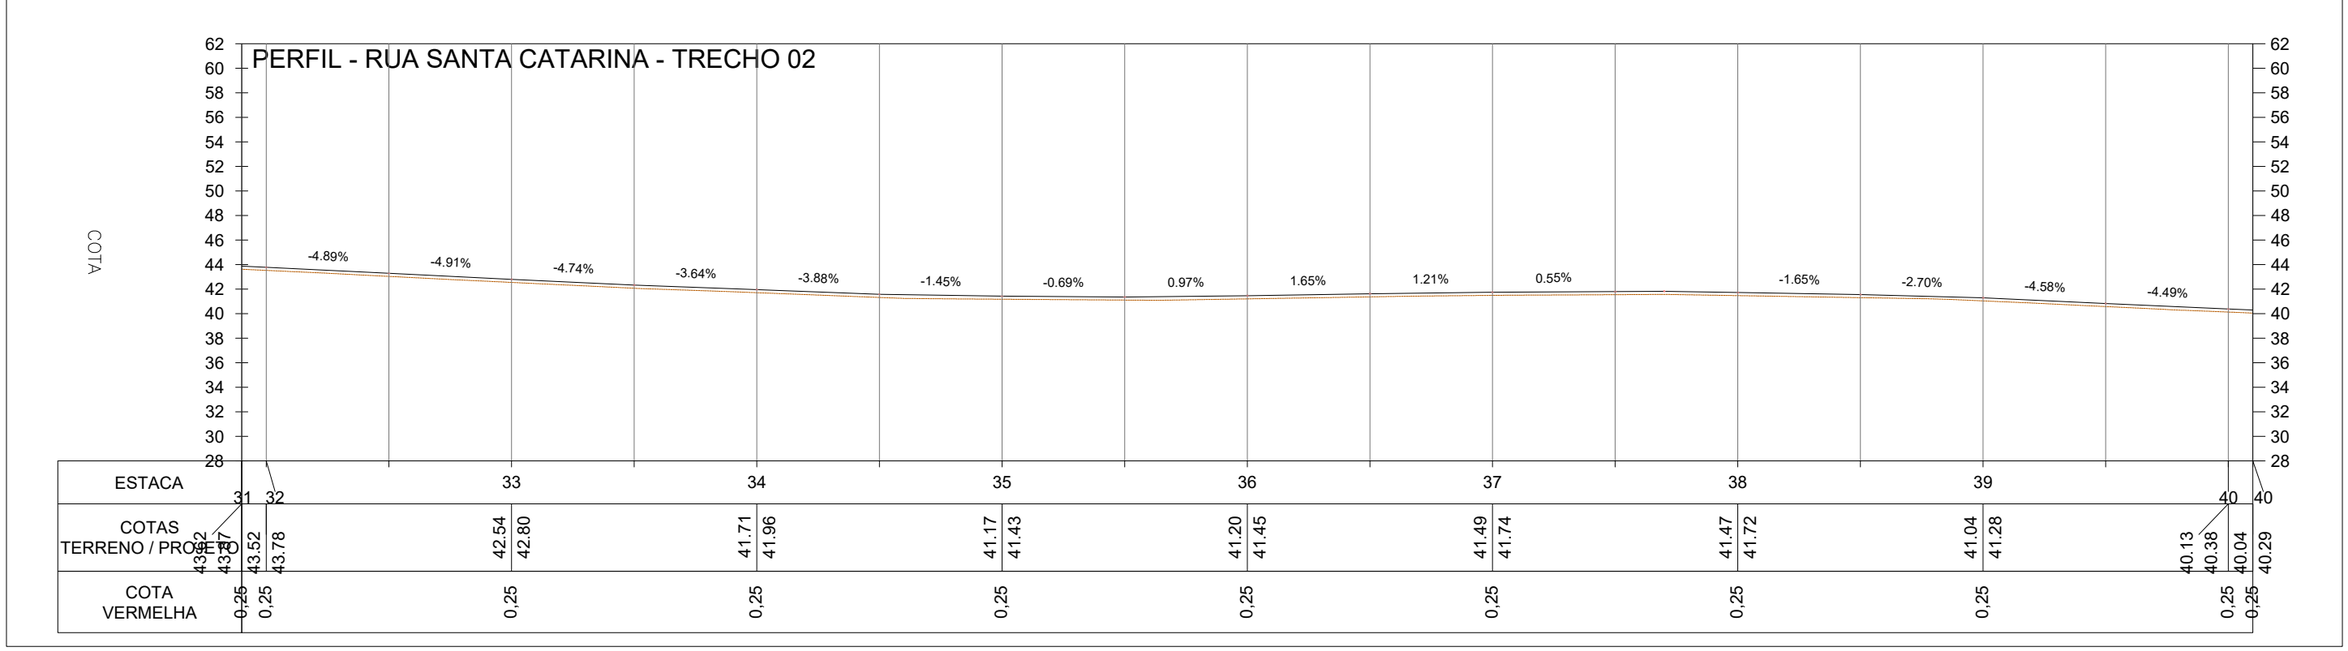

LEGENDA:

- ÁREA DE PAVIMENTO ASFÁLTICO EXISTENTE
- ÁREA DE PAVIMENTO ASFÁLTICO A FRESAR
- ÁREA DE INTERFERÊNCIA
- EIXO PROJETADO
- BORDO PROJETADO
- CAIMENTO DA PISTA
- TALUDE DE CORTE
- TALUDE DE ATERRO
- BORDO EXISTENTE
- EIXO EXISTENTE
- MURO EXISTENTE
- CERCA EXISTENTE
- ARVORES EXISTENTES
- TUBO EXISTENTE
- VALA/CANAL DE DRENAGEM EXISTENTE
- TALUDE EXISTENTE
- POSTE EXISTENTE
- POSTE RESIDENCIAL EXISTENTE
- CALÇADA EXISTENTE
- CALÇADA EXISTENTE A DEMOLIR
- PORTÃO EXISTENTE
- ALAMBRADO EXISTENTE
- CERCA A SER DEMOLIDA
- ARVORES EXISTENTES A REMOVER
- POSTE EXISTENTE A RELOCAR
- POSTE RESIDENCIAL EXISTENTE A RELOCAR
- BOCA DE LOBO EXISTENTE
- CAIXA DE PASSAGEM – ELÉTRICA

REV	DATA	ELABORAÇÃO	MODIFICAÇÃO	VERIFICAÇÃO
00	16/08/2021	AMVALI	Separação dos Trechos 01 e 02	AMVALI
00	30/07/2021	AMVALI	EMISSÃO INICIAL	AMVALI

Responsável Técnico
Assinado eletronicamente
Eng. Civil Leandro Rech
CREA / SC 67.617-9

CONTRATANTE:
PREFEITURA MUNICIPAL DE SCHROEDER


ELABORAÇÃO: Amvali

CONTRATANTE: PREFEITURA MUNICIPAL SCHROEDER


PROJETO:
PROJETO BÁSICO DE ENGENHARIA
RUA SANTA CATARINA - TRECHO 02

PROJETO: PROJETO TERRAPLENAGEM	DATA: 30/07/2021
CONTEÚDO: PLANTA E PERFIL LONGITUDINAL	ESCALA: 1/500
LOCAL: BAIRRO SOSSEGO, SCHROEDER, SC	ESTACA: E32 a E40
CODIFICAÇÃO: AMV-SH-DE-TER-0025	REVISÃO: R00
	FOLHA: 03/04


Estaca: 1+0

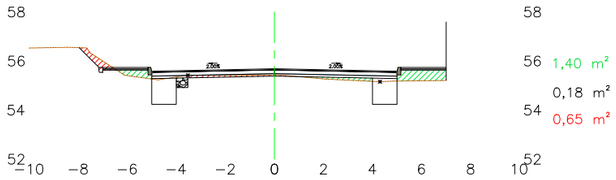


Estaca: 2+0

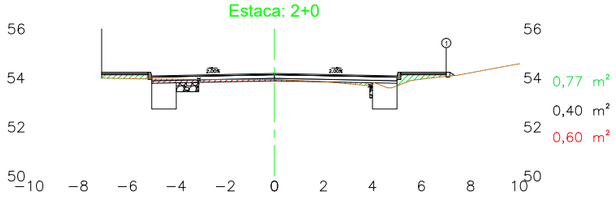


Estaca: 3+0

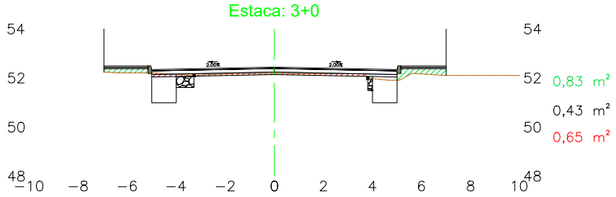

Estaca: 4+0

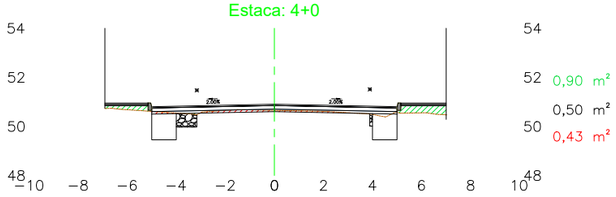


Estaca: 5+0

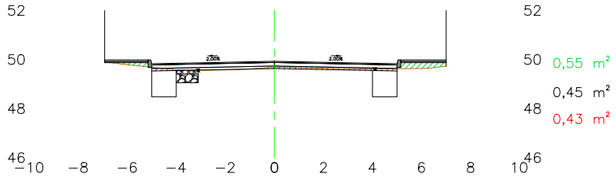


Estaca: 6+0




Estaca: 7+0

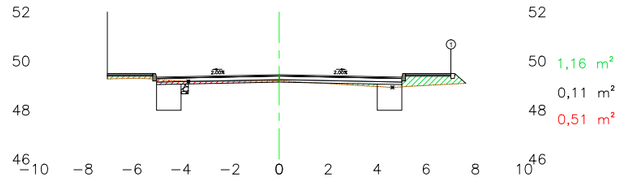


Estaca: 8+0

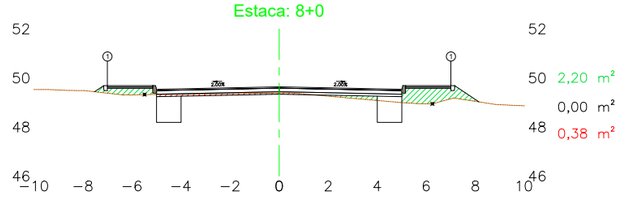


Estaca: 9+0

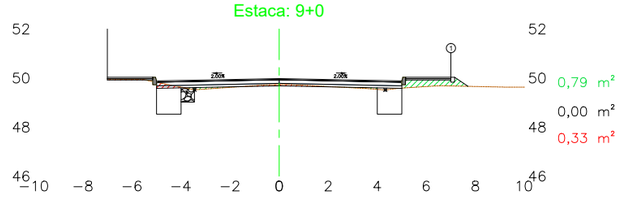


Estaca: 10+0

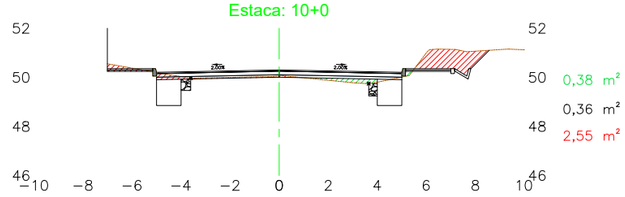


Estaca: 11+0

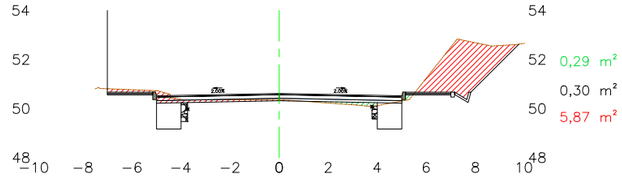


Estaca: 12+0

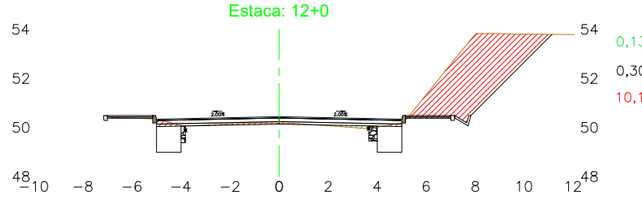


Estaca: 13+0

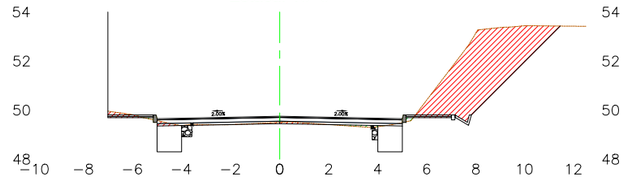


Estaca: 14+0

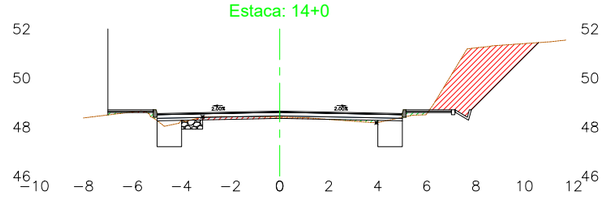


Estaca: 15+0

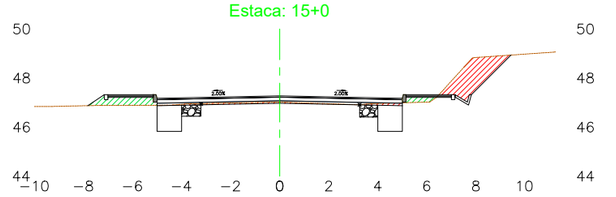


Estaca: 16+0

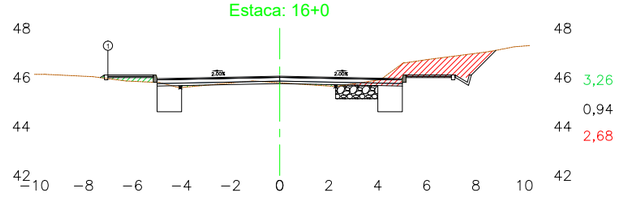


Estaca: 17+0

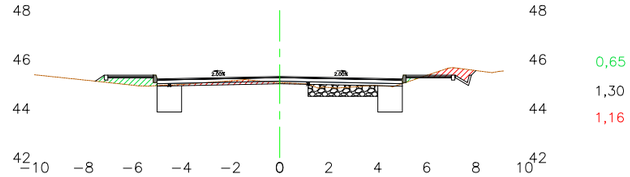


Estaca: 18+0

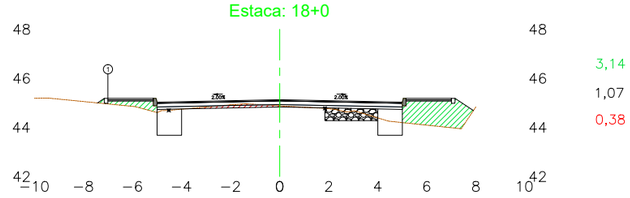

LEGENDA:

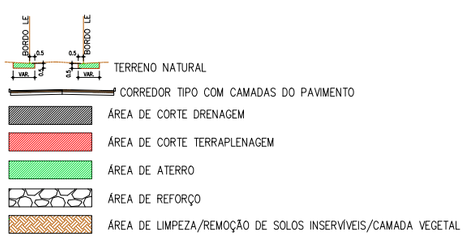

Estaca: 19+0

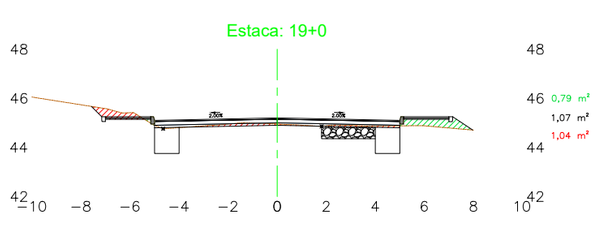

REV	DATA	ELABORAÇÃO	MODIFICAÇÃO	VERIFICAÇÃO
00	16/08/2021	AMVALI	Separação dos Trechos 01 e 02	AMVALI
00	30/07/2021	AMVALI	EMISSÃO INICIAL	AMVALI

ELABORAÇÃO: Amvali

CONTRATANTE: PREFEITURA MUNICIPAL SCHROEDER

PROJETO:

PROJETO BÁSICO DE ENGENHARIA
RUA SANTA CATARINA - TRECHO 02

PROJETO: PROJETO TERRAPLENAGEM

DATA: 30/07/2021

CONTEÚDO: SEÇÕES TRANSVERSAIS

ESCALA: 1/250

LOCAL: BAIRRO SOSSEGO, SCHROEDER, SC

ESTACA: E1 a E19

CODIFICAÇÃO: AMV-SH-DE-TER-0025

REVISÃO: R00

FOLHA: 04/04

Responsável Técnico

Assinado eletronicamente

Eng. Civil Leandro Rech
CREA / SC 67.617-9

CONTRATANTE:

PREFEITURA MUNICIPAL DE SCHROEDER