
ANEXO VII

Viga baldrame p/ cerca


ESC 1:50

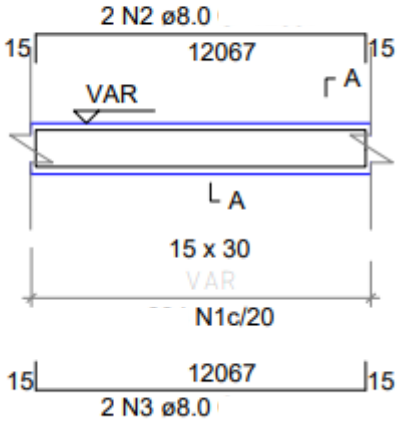

AÇO	N	DIAM (mm)
CA60	1	5.0
CA50	2	8.0
	3	8.0


SEÇÃO A-A

ESC 1:25

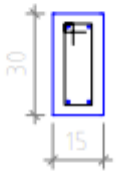




N1 ø5.0

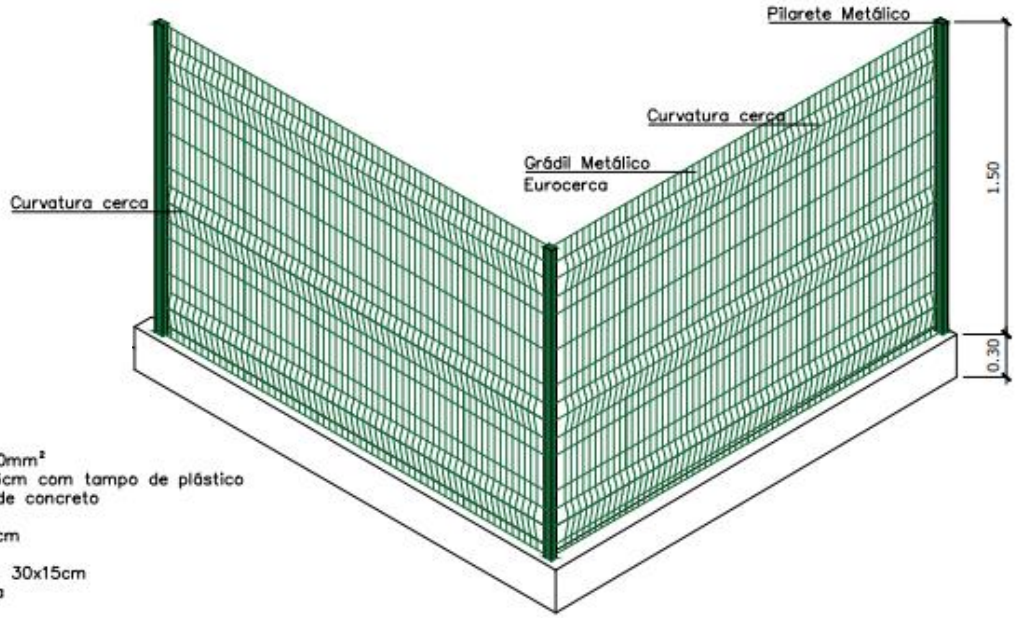

- Tela eletrosoldada 5x25cm
- Diâmetro do fio da tela 5,00mm²
- Pilarete metálico seção: 4x6cm com tampo de plástico
- Pilar aparafusado em base de concreto
- Altura: 150cm
- Distância entre pilares: 250cm

- Viga Baldrame em concreto: 30x15cm
  - fck concreto C-30 MPa

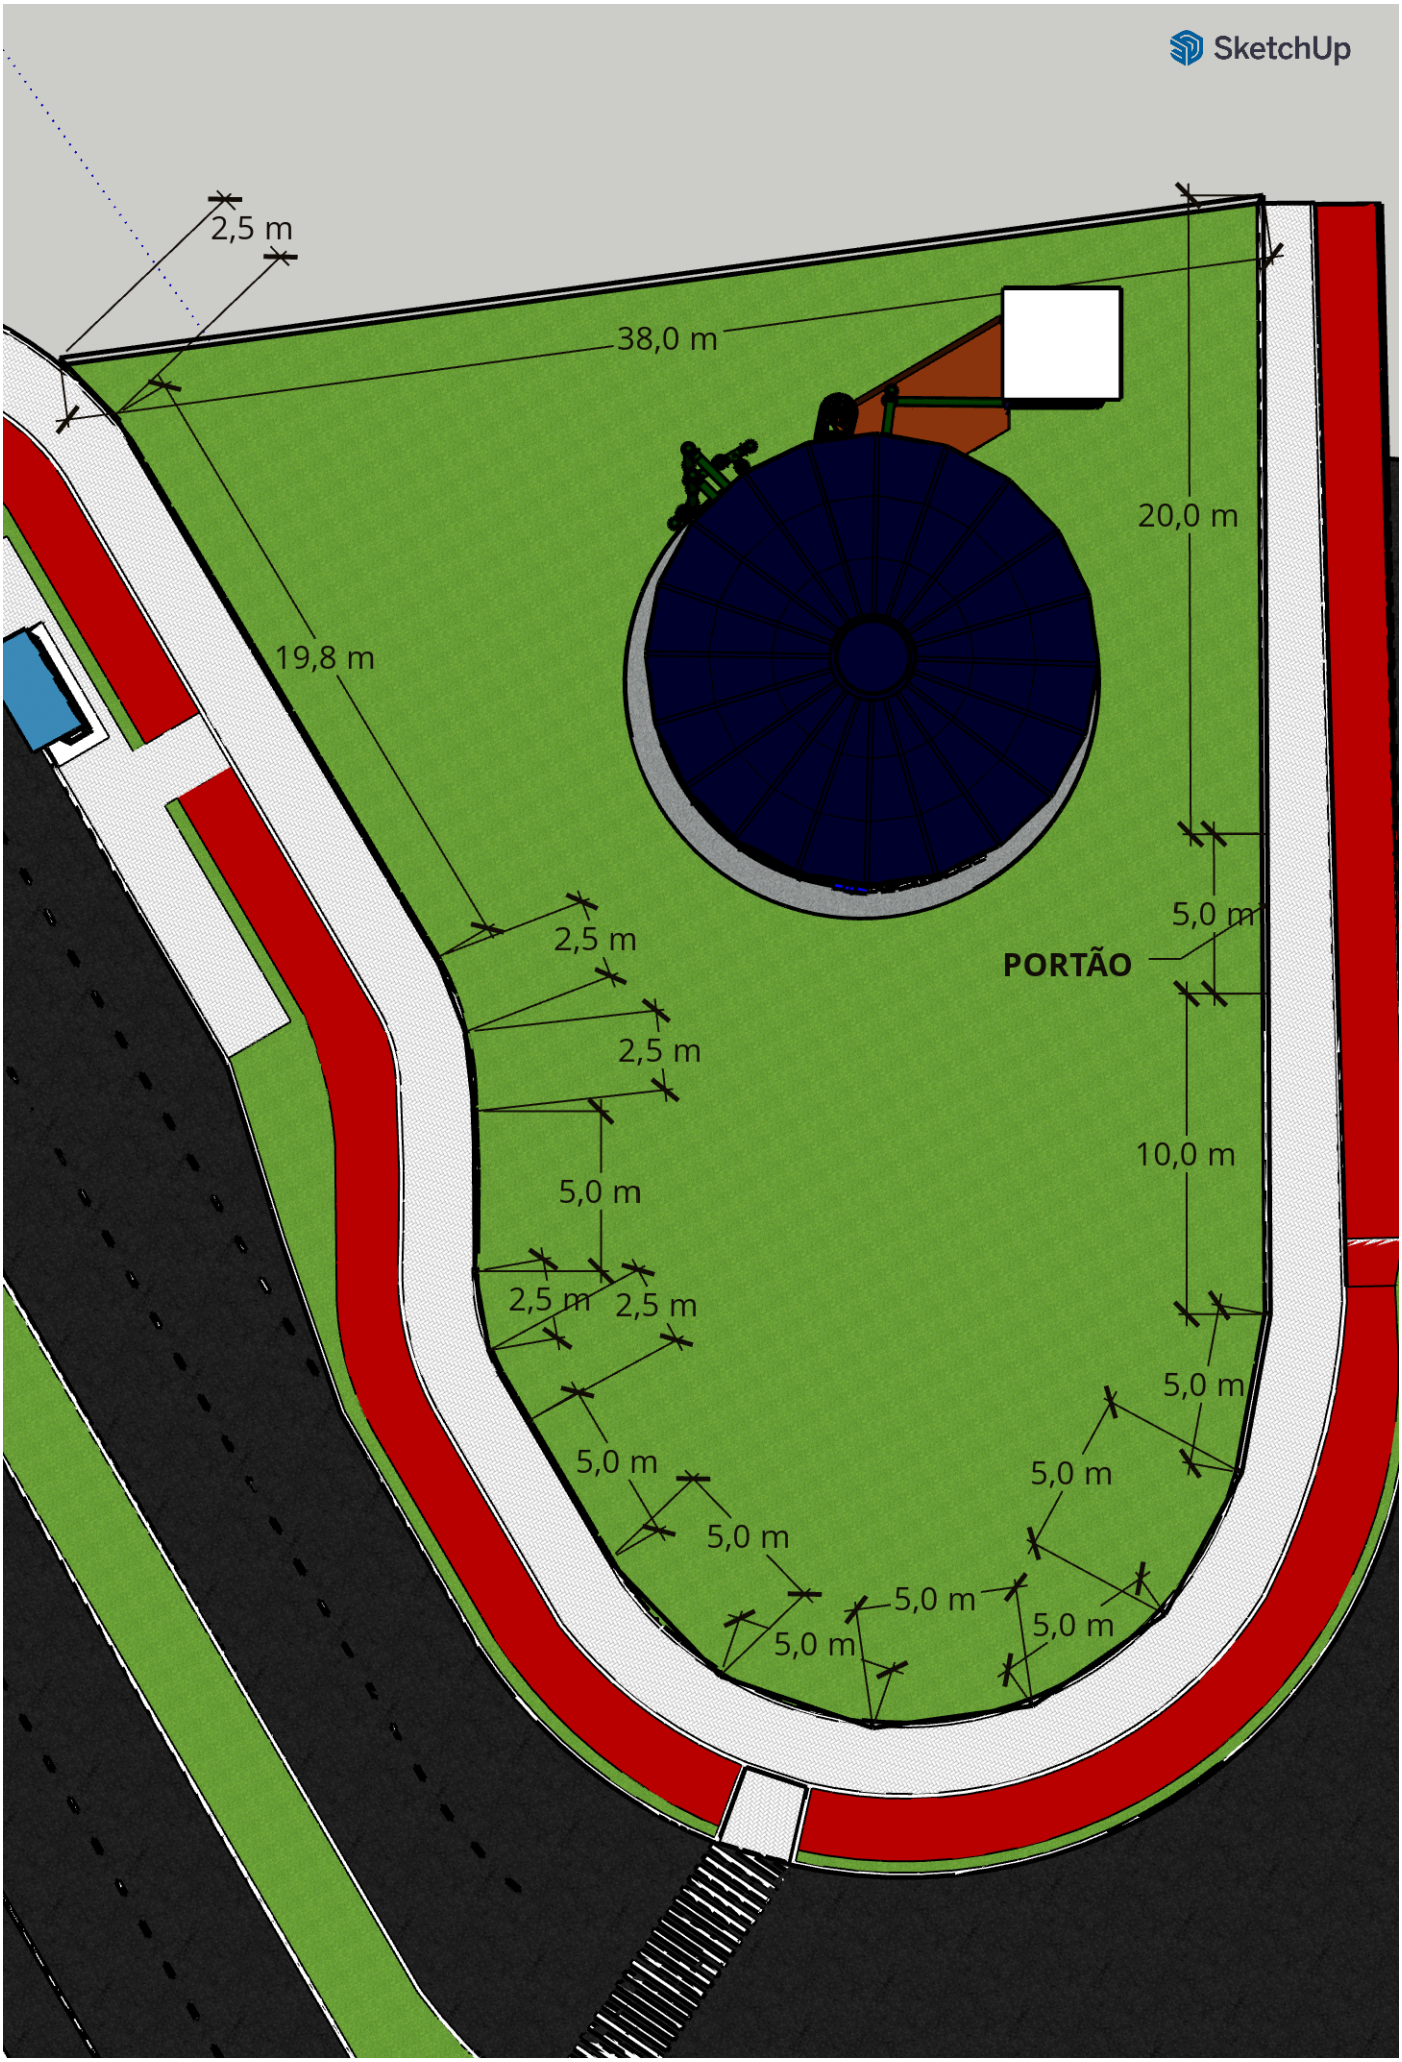
SketchUp
2,5 m
38,0 m
19,8 m
20,0 m
5,0 m
PORTÃO
2,5 m
2,5 m
5,0 m
10,0 m
2,5 m
2,5 m
5,0 m
5,0 m
5,0 m
5,0 m
5,0 m
5,0 m
5,0 m