RUA 504 - RIO DE JANEIRO

200.00

1000.00


200.00

TERRAS DE
ALFREDO CARLOS DAREN

TERRAS DE
ARTUR FACHINI

4050.00

4313.00

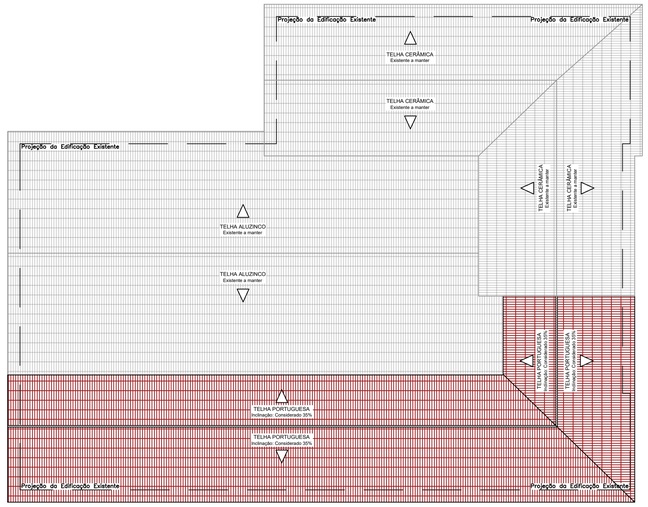

4350.00

RUA 569 - ERWINO ALBERTO WINTER

7570.00

200.00

1000.00

200.00

1500.00

FAIXA NON AEDIFICANDI

PLANTA LOCAÇÃO
Escala 1/200



PLANTA SITUAÇÃO
Sem Escala

PROJETO ARQUITETÔNICO

PRANCHA 01/02


TITULOS
PLANTA SITUAÇÃO E LOCAÇÃO

DESENHO	ESCALA	DATA	REVISÃO
RUAN	INDICADA	ABRIL/2022	

OBRA
REFORMA COBERTURA DA CONSTRUÇÃO EXISTENTE E TROCA DE FORRO NA E.M. CLARICE LANGE JACOBI

ENDEREÇO
RUA 569 - ERWINO ALBERTO LANGE, Nº 46, BAIRRO SCHROEDER I, SCHROEDER/SC

SITUAÇÃO
Sem Escala

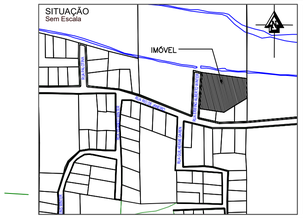

ÁREAS:

CONSTRUÇÃO EXISTENTE EM ALVENARIA	984,61 m²
ÁREA TOTAL	984,61 m²
TERRENO	4.490,00 m²
MATRÍCULA	18.861
TAXA DE OCUPAÇÃO	21,93%
TAXA DE PERMEABILIDADE	78,07%
TESTADA DO LOTE	63,50 m
CLASSIFICAÇÃO DE USO	CNAE 85
ZONEAMENTO	ZUAC
IMÓVEL	8901

MUNICÍPIO DE SCHROEDER
SECRETARIA DE EDUCAÇÃO E CULTURA
SECRETARIA DE OBRAS E SERVIÇOS URBANOS
DIRETORIA DE PLANEJAMENTO URBANO

PROPRIETÁRIO
MUNICÍPIO DE SCHROEDER
CNPJ: 83.102.491/0001-09
FELIPE VOIGT
PREFEITO MUNICIPAL

RESPONSÁVEL TÉCNICO
RUAN GUSTAVO MOTTA
ENGENHEIRO CIVIL
CREA/SC - 182971-0

C.B.M

PREFEITURA

Rua Marechal Castelo Branco, 3201, CEP 89.275-000, Centro, Schroeder - SC
Fone (47) 3374-6500 - email - prefeitura@schroeder.sc.gov.br