LEGENDA DE IDENTIFICAÇÃO POSTES

P01	N° do Poste
12 / 300	Altura / Esforço Poste
N1cP	Estrut. MT 1° Nível
N1cP	Estrut. MT 2° Nível
????	Estrut. MT 3° Nível
S2	Estrut. BT
BC	Ancoragem - ES=Escora Simples - ED=Escora Dupla - BC=Base Concretada - TB=Tubo

FISCAL_____ RESERVA_____

L.M.____/____/____HORA_____

L.V.____/____/____HORA_____


SD_____EMP._____

SBR_____EMP._____

DADOS DA OBRA COM EXTENSÃO DE REDE		
	INSTALADO (km)	RETIRADO (km)
M.T.:	0,321	0,306
B.T.:	0,428	0,408
MISTA:		

SIMBOLOGIA

	- Transformador de Distribuição Existente
	- Aterramento Existente
	- Pára-raio Distribuição Existente
	- Poste Concreto Circular Existente
	- Poste Concreto Duplo T Existente
	- Seccionamento CIrcuito Secundário Existente
	- Encabeçamento Primário Existente
	- Encabeçamento Secundário Existente
	- Rede MT a Existente
	- Rede BT a Existente
	- Chave Fusível Existente
	- Luminária IP a Existente
	- Transformador de Distribuição a INSTALAR
	- Aterramento a INSTALAR
	- Pára-raio Distribuição a INSTALAR
	- Poste Concreto Circular a INSTALAR
	- Poste Concreto Duplo T a INSTALAR
	- Seccionamento Circuito Secundário a INSTALAR
	- Encabeçamento Primário/Secundário a INSTALAR
	- Rede MT a INSTALAR
	- Rede BT a INSTALAR
	- Chave Faca 25kV - 500A a INSTALAR
	- Chave Fusível 25kV - 100A a INSTALAR
	- Luminária IP a Instalar

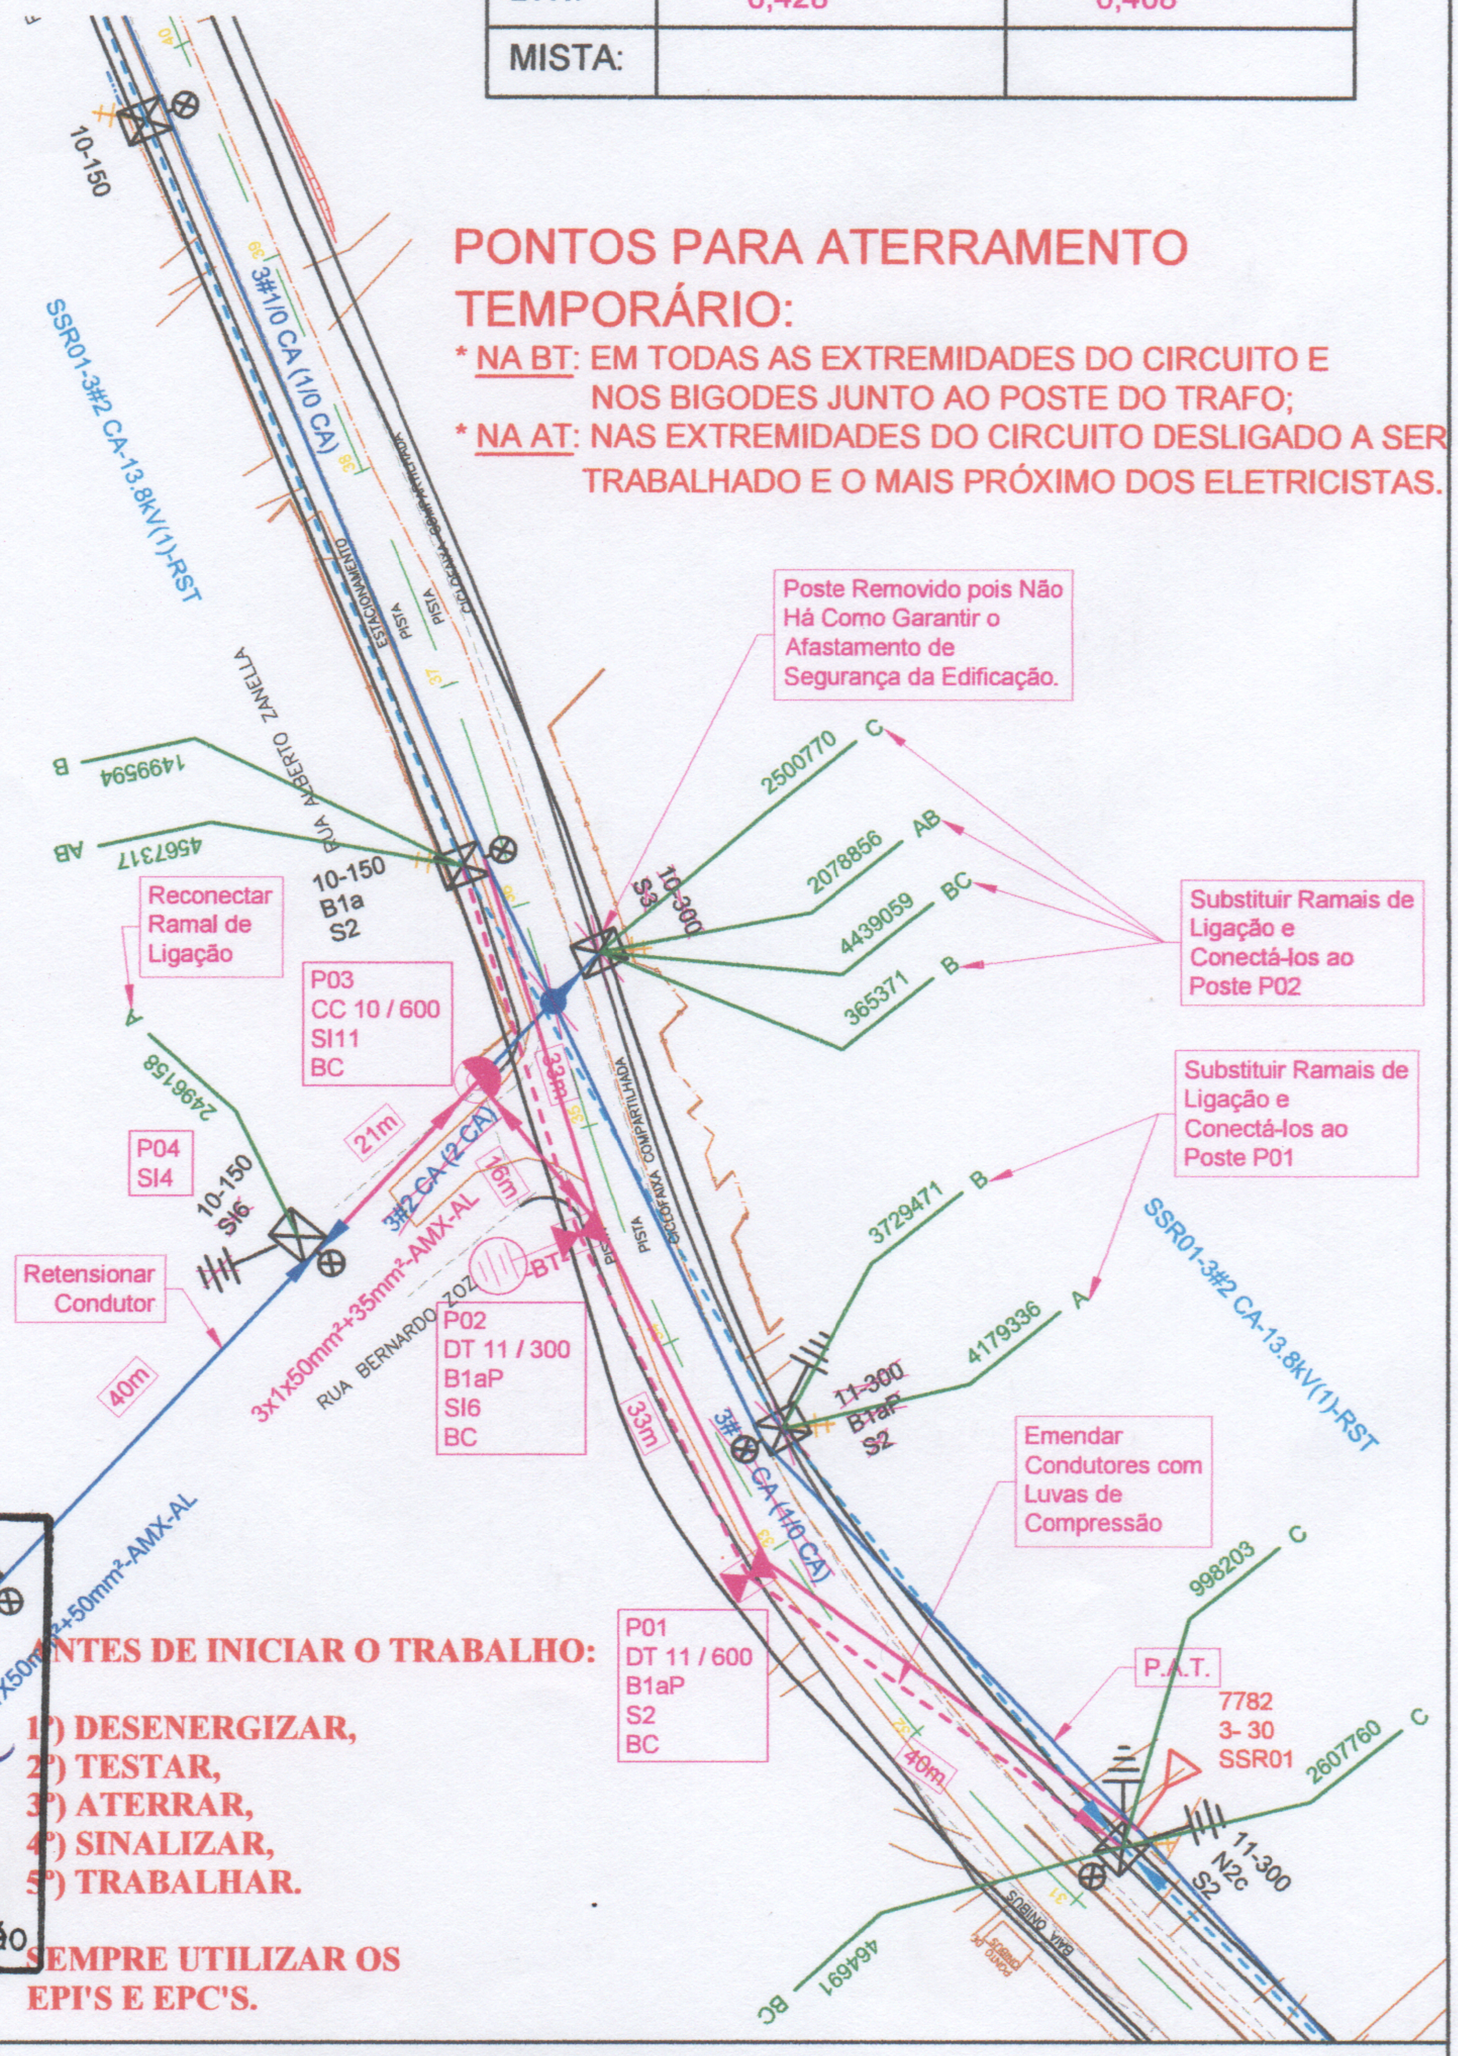

PONTOS PARA ATERRAMENTO TEMPORÁRIO:

* NA BT: EM TODAS AS EXTREMIDADES DO CIRCUITO E NOS BIGODES JUNTO AO POSTE DO TRAFO;
* NA AT: NAS EXTREMIDADES DO CIRCUITO DESLIGADO A SER TRABALHADO E O MAIS PRÓXIMO DOS ELETRICISTAS.

ANTES DE INICIAR O TRABALHO:

1°) DESENERGIZAR,
2°) TESTAR,
3°) ATERRAR,
4°) SINALIZAR,
5°) TRABALHAR.

SEMPRE UTILIZAR OS EPI'S E EPC'S.

CELESC DISTRIBUIÇÃO S.A
UNIDADE DE JARAGUÁ DO SUL
APROVADO 30/3/2022
Supervisão Projeto Cadastro e Construção

OBRA/TIPO DE PROJETO
REMOÇÃO E DESLOCAMENTO REDE DE DISTRIBUIÇÃO ELÉTRICA

ASSINATURAS:

SANDRO DELAI
CREA/SC 077589-4

MUNICÍPIO DE SCHROEDER
CNPJ: 83.102.491/0001-09

Nº PROJETO

REVISÃO 00

INTERESSADO
MUNICÍPIO DE SCHROEDER

FU / CIRCUITO
FU - 7782 / SSR-01

Nº FOLHA 01 / 01

ENDEREÇO
Rua Alberto Zanella - Centro - SCHROEDER - SC

ESCALA 1:1000

RESPONSÁVEL TÉCNICO	CREA-SC	NÚMERO PEP	NÚMERO ART	CONTATO	DATA
SANDRO DELAI	077589-4	0000000-0	8185118-3	47-99117-0613 ou dellai@outlook.com.br	03 / 03 / 2022