

| ELEMENTOS GEOMÉTRICOS - RUA SANTA CATARINA | | | | | | | | | | | | | | |
|---|---|---|---|---|---|---|---|---|---|---|---|---|---|---|
| Nº | DEFLEXÃO/ AZIMUTE | LC (m) | TT (m) | TL (m) | TC (m) | R (m) | D/L (m) | AC | TE-PC | ET-PT | PONTO | PI | TE-PC | ET-PT |
| L1 | 133° 14' 13.16" | - | - | - | - | - | 748,177 | - | 0+0,000 | 37+3,307 | N E | - | 7079726,5226 690850,1271 | 7079214,0084 691395,1937 |
| C1 R=500.00 | - | - | 0,047 | - | - | 500,000 | 13,760 | 001° 34' 36,27" | 37+3,307 | 37+17,066 | N E | 7079209,2953 691400,2061 | 7079214,0084 691395,1937 | 7079204,7219 691405,3464 |
| L2 | 131° 39' 36.89" | - | - | - | - | - | 30,545 | - | 37+17,066 | 39+7,611 | N E | - | 7079204,7219 691405,3464 | 7079184,4184 691428,1664 |
| L3 | 133° 22' 33.53" | - | - | - | - | - | 58,091 | - | 39+7,611 | 42+5,702 | N E | - | 7079184,4184 691428,1664 | 7079144,5224 691470,3906 |

## RESUMO PROJETO GEOMÉTRICO - T02

| | |
|---|---|
| ÁREA TOTAL DE INTERVENÇÃO | 7.833,23 m2 |
| ÁREA PAVIMENTAÇÃO ASFÁLTICA COM ESPESSURA PROJ. DE 5,0cm | 5.817,50 m2 |
| ÁREA DE PASSEIO EM PAVER E=6cm | 1.585,06 m2 |
| ÁREA DE PASSEIO EM PAVER E=8cm ACESSO VEÍCULOS | 181,76 m2 |
| PISO TÁTIL DIRECIONAL P/ PASSEIO EM PAVER E=6cm - L=20cm (947,45m ) | 189,50 m2 |
| PISO TÁTIL DIRECIONAL P/ PASSEIO EM PAVER E=8cm - L=20cm (111,80 m ) | 22,36 m2 |
| PISO TÁTIL ALERTA - L=20cm ( 155,18m ) + L=40cm ( 15,00m ) | 37,05 m2 |
| MEIO FIO | 1.114,20 m |
| MEIO FIO P/ TRAVAMENTO PAVER | 921,70 m |
| POSTES PARTICULARES A RELOCAR | 3 UNID. |

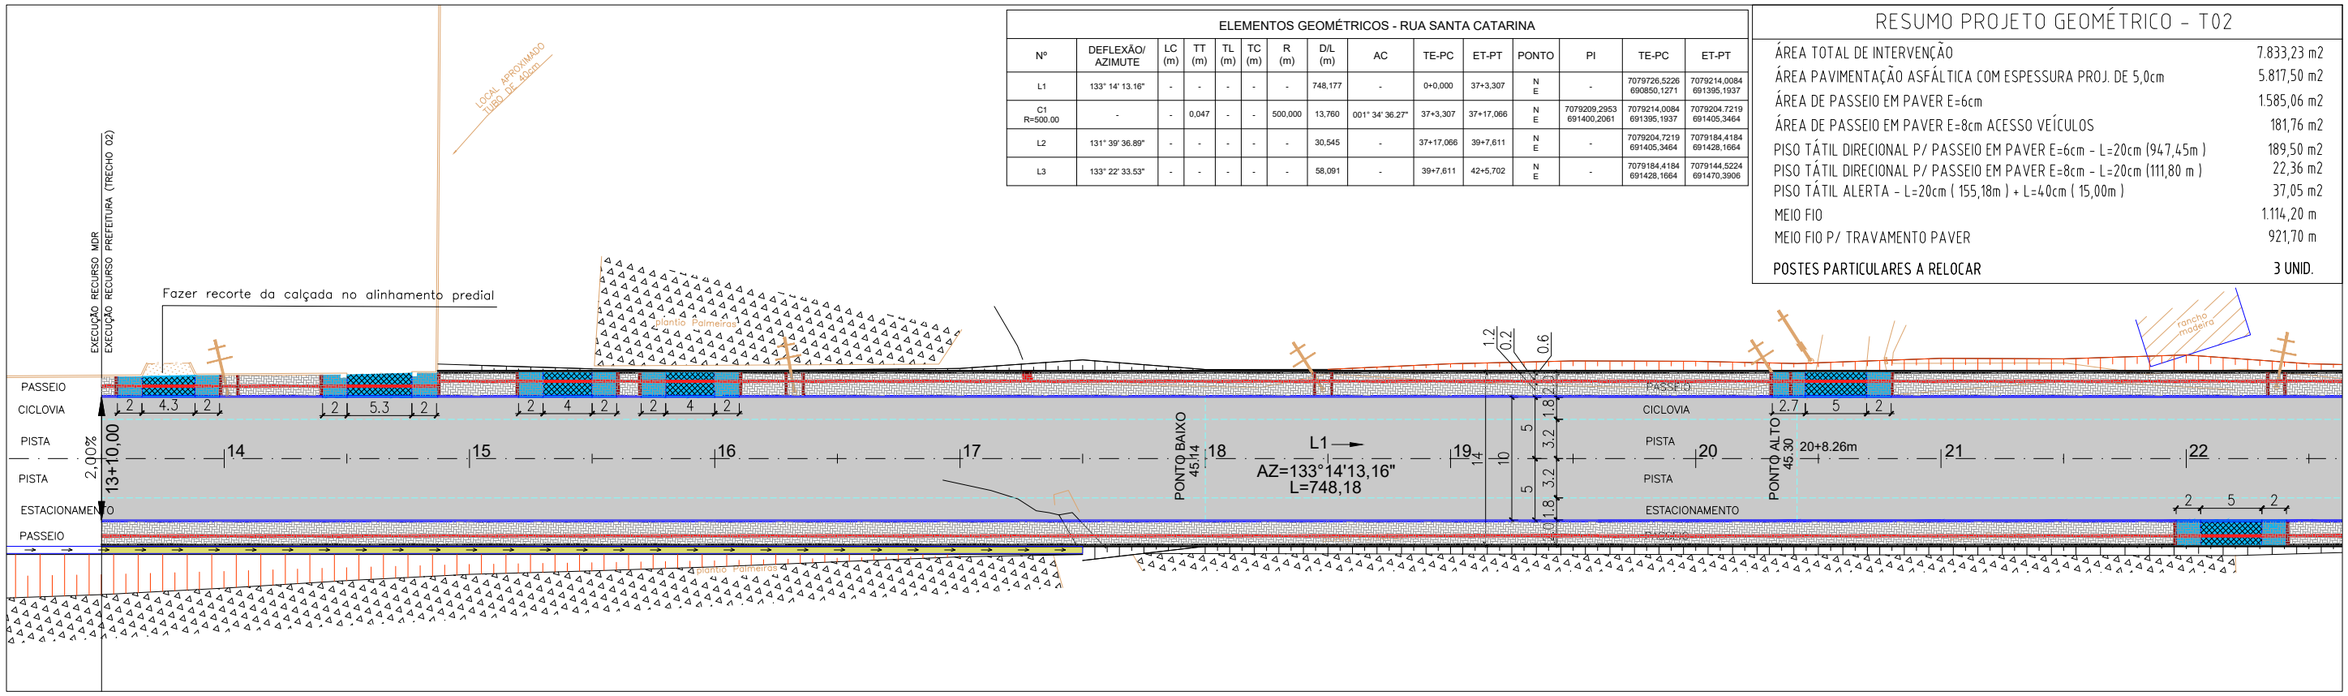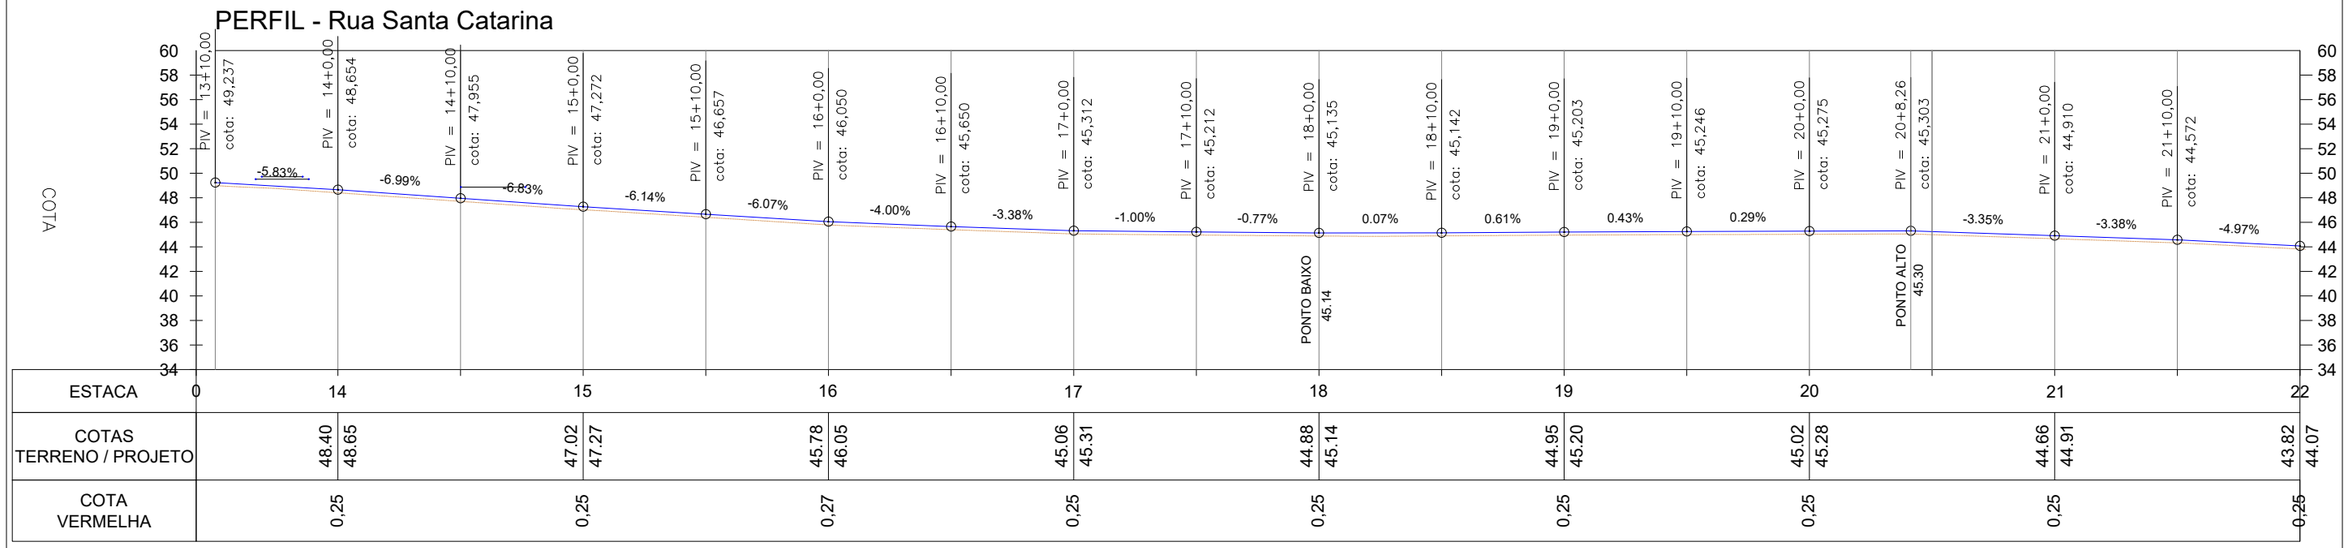


LEGENDA:

- ÁREA DE PAVIMENTO ASFÁLTICO EXISTENTE
- ÁREA DE PAVIMENTO ASFÁLTICO A FRESAR/REMOVER
- ÁREA DE PAVIMENTO ASFÁLTICO PROJETADO
- ÁREA DE PASSEIO/CALÇADA EXISTENTE
- ÁREA DE PASSEIO/CALÇADA PROJETADA EM PAVER E=6cm
- ÁREA DE PASSEIO/CALÇADA PROJETADA EM PAVER E=8cm ACESSO DE VEÍCULOS
- ÁREA DE PASSEIO A EXECUTAR EM RAMPA

- CAIMENTO DA PISTA
- BORDO EXISTENTE
- MEIO FIO PROJETADO
- MEIO FIO P/ GUIA DE BALIZAMENTO
- EIXO EXISTENTE
- EIXO PROJETADO
- MURO/CERCA EXISTENTE
- POSTE EXISTENTE
- POSTE RESIDENCIAL EXISTENTE

| PONTOS AMARRAÇÃO | | |
|---|---|---|
| Point # | Northing | Easting |
| 1 | 7079694.1680 | 690874.3590 |
| 2 | 7079723.1884 | 690853.6731 |
| 3 | 7079617.9724 | 690965.5718 |
| 4 | 7079629.2545 | 690976.2003 |
| 5 | 7079606.6903 | 690954.9433 |
| 6 | 7079335.3975 | 691266.0946 |
| 7 | 7079287.8375 | 691316.6752 |
| 8 | 7079209.2953 | 691400.2061 |
| 9 | 7079173.7546 | 691439.4525 |
| 10 | 7079162.1743 | 691451.7086 |
| 11 | 7079184.9540 | 691450.1685 |
| 12 | 7079162.5588 | 691428.7326 |
| 13 | 7079187.3330 | 691414.6500 |
| 14 | 7079200.5770 | 691421.8410 |

| REV | DATA | ELABORAÇÃO | MODIFICAÇÃO | VERIFICAÇÃO |
|---|---|---|---|---|
| 02 | 20/04/2022 | AMVALI | Acrescimo estaca 13 a 19 | AMVALI |
| 01 | 18/02/2022 | AMVALI | Adequação acesso às faixas de pedestres | AMVALI |
| 00 | 16/08/2021 | AMVALI | Separação dos Trechos 01 e 02 | AMVALI |
| 00 | 30/07/2021 | AMVALI | EMISSÃO INICIAL | AMVALI |

Responsável Técnico
Eng. Civil Leandro Rech
CREA / SC 67.617-9


CONTRATANTE:


ELABORAÇÃO: Amvali

CONTRATANTE: PREFEITURA MUNICIPAL SCHROEDER

PROJETO:
PROJETO BÁSICO DE ENGENHARIA
RUA SANTA CATARINA - TRECHO 02

| | | |
|---|---|---|
| PROJETO: PROJETO GEOMÉTRICO | | DATA: 30/07/2021 |
| CONTEÚDO: PLANTA E PERFIL LONGITUDINAL | | ESCALA: 1/500 |
| LOCAL: BAIRRO SOSSEGO, SCHROEDER, SC | | ESTACA: E19+12 a E24 |
| CODIFICAÇÃO: AMV-SH-DE-GEO-0025.2 | REVISÃO: R02 | FOLHA: 01/04 |

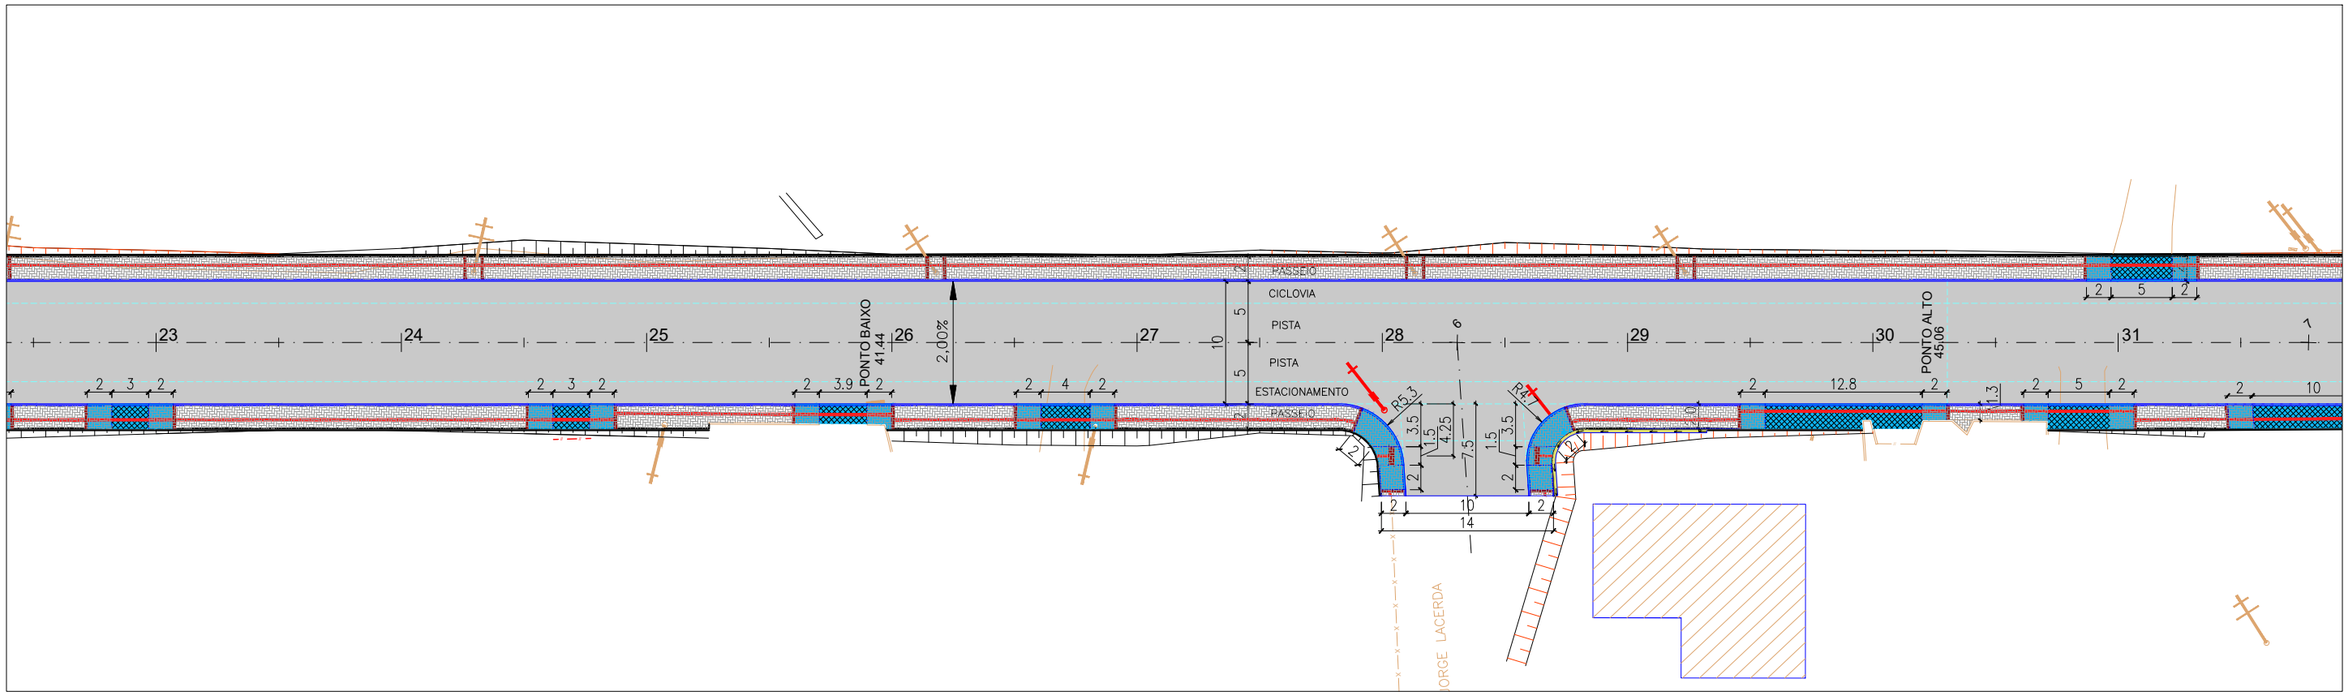

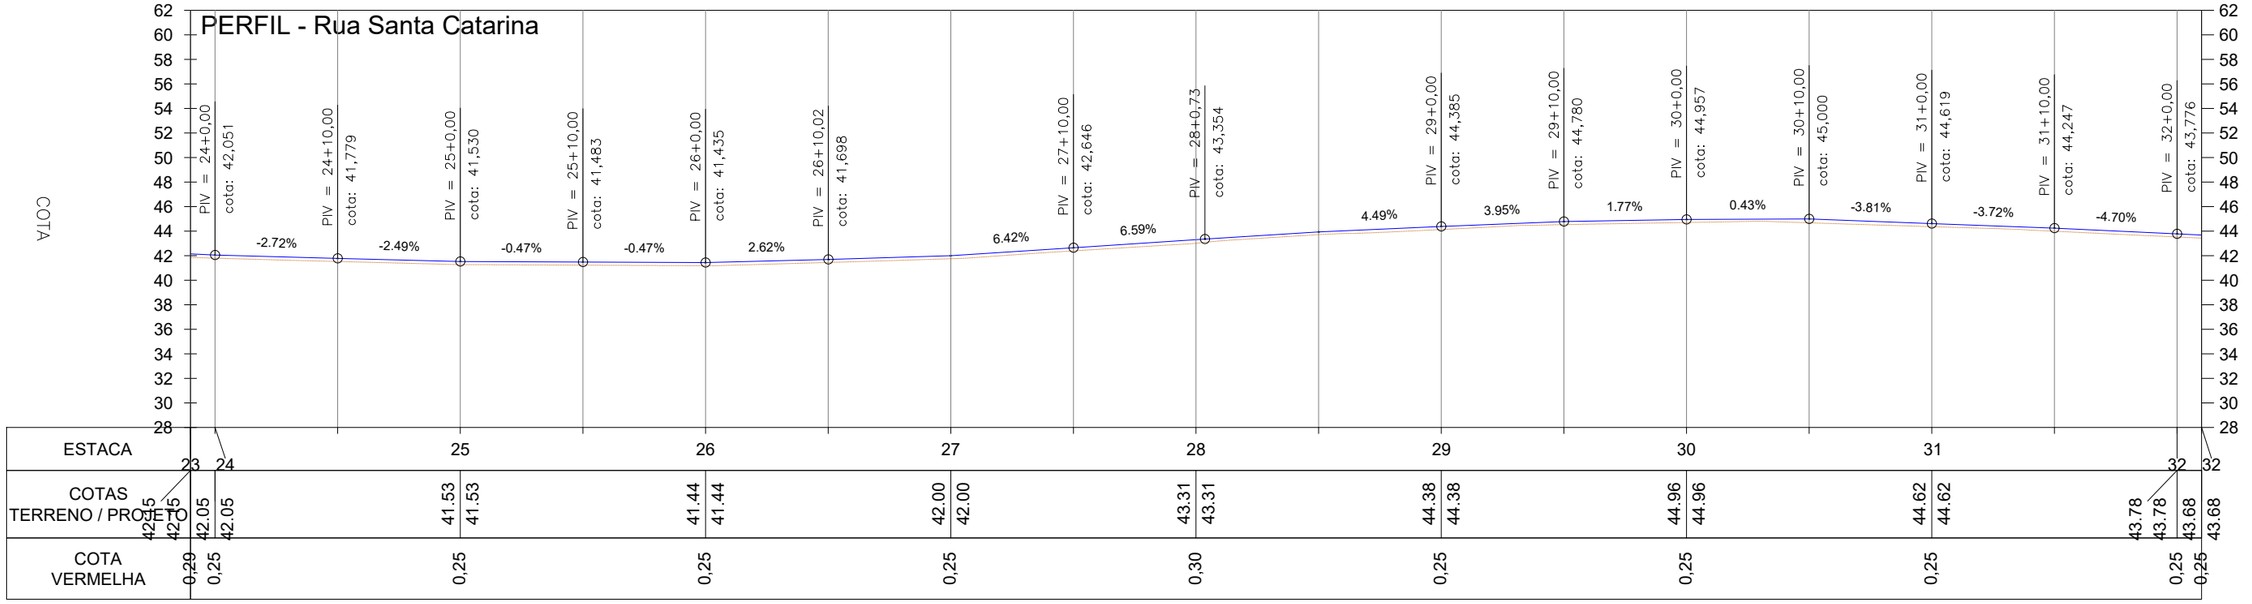
LEGENDA:

- ÁREA DE PAVIMENTO ASFÁLTICO EXISTENTE
- ÁREA DE PAVIMENTO ASFÁLTICO A FRESAR/REMOVER
- ÁREA DE PAVIMENTO ASFÁLTICO PROJETADO
- ÁREA DE PASSEIO/CALÇADA EXISTENTE
- ÁREA DE PASSEIO/CALÇADA PROJETADA EM PAVER E=6cm
- ÁREA DE PASSEIO/CALÇADA PROJETADA EM PAVER E=8cm ACESSO DE VEÍCULOS
- ÁREA DE PASSEIO A EXECUTAR EM RAMPA

- CAIMENTO DA PISTA
- BORDO EXISTENTE
- MEIO FIO PROJETADO
- MEIO FIO P/ GUIA DE BALIZAMENTO
- EIXO EXISTENTE
- EIXO PROJETADO
- MURO/CERCA EXISTENTE
- POSTE EXISTENTE
- POSTE RESIDENCIAL EXISTENTE

| REV | DATA | ELABORAÇÃO | MODIFICAÇÃO | VERIFICAÇÃO |
|---|---|---|---|---|
| 02 | 20/04/2022 | AMVALI | Acrescimo estaca 13 a 19 | AMVALI |
| 01 | 18/02/2022 | AMVALI | Adequação acesso às faixas de pedestres | AMVALI |
| 00 | 16/08/2021 | AMVALI | Separação dos Trechos 01 e 02 | AMVALI |
| 00 | 30/07/2021 | AMVALI | EMISSÃO INICIAL | AMVALI |

Responsável Técnico
Eng. Civil Leandro Rech
CREA / SC 67.617-9

CONTRATANTE:

ELABORAÇÃO: Amvali

CONTRATANTE: PREFEITURA MUNICIPAL SCHROEDER

PROJETO:

# PROJETO BÁSICO DE ENGENHARIA
# RUA SANTA CATARINA - TRECHO 02

PROJETO: PROJETO GEOMÉTRICO

DATA: 30/07/2021

CONTEÚDO: PLANTA E PERFIL LONGITUDINAL

ESCALA: 1/500


LOCAL: BAIRRO SOSSEGO, SCHROEDER, SC


ESTACA: E23 a E32

CODIFICAÇÃO: AMV-SH-DE-GEO-0025.2

REVISÃO: R02

FOLHA: 02/04

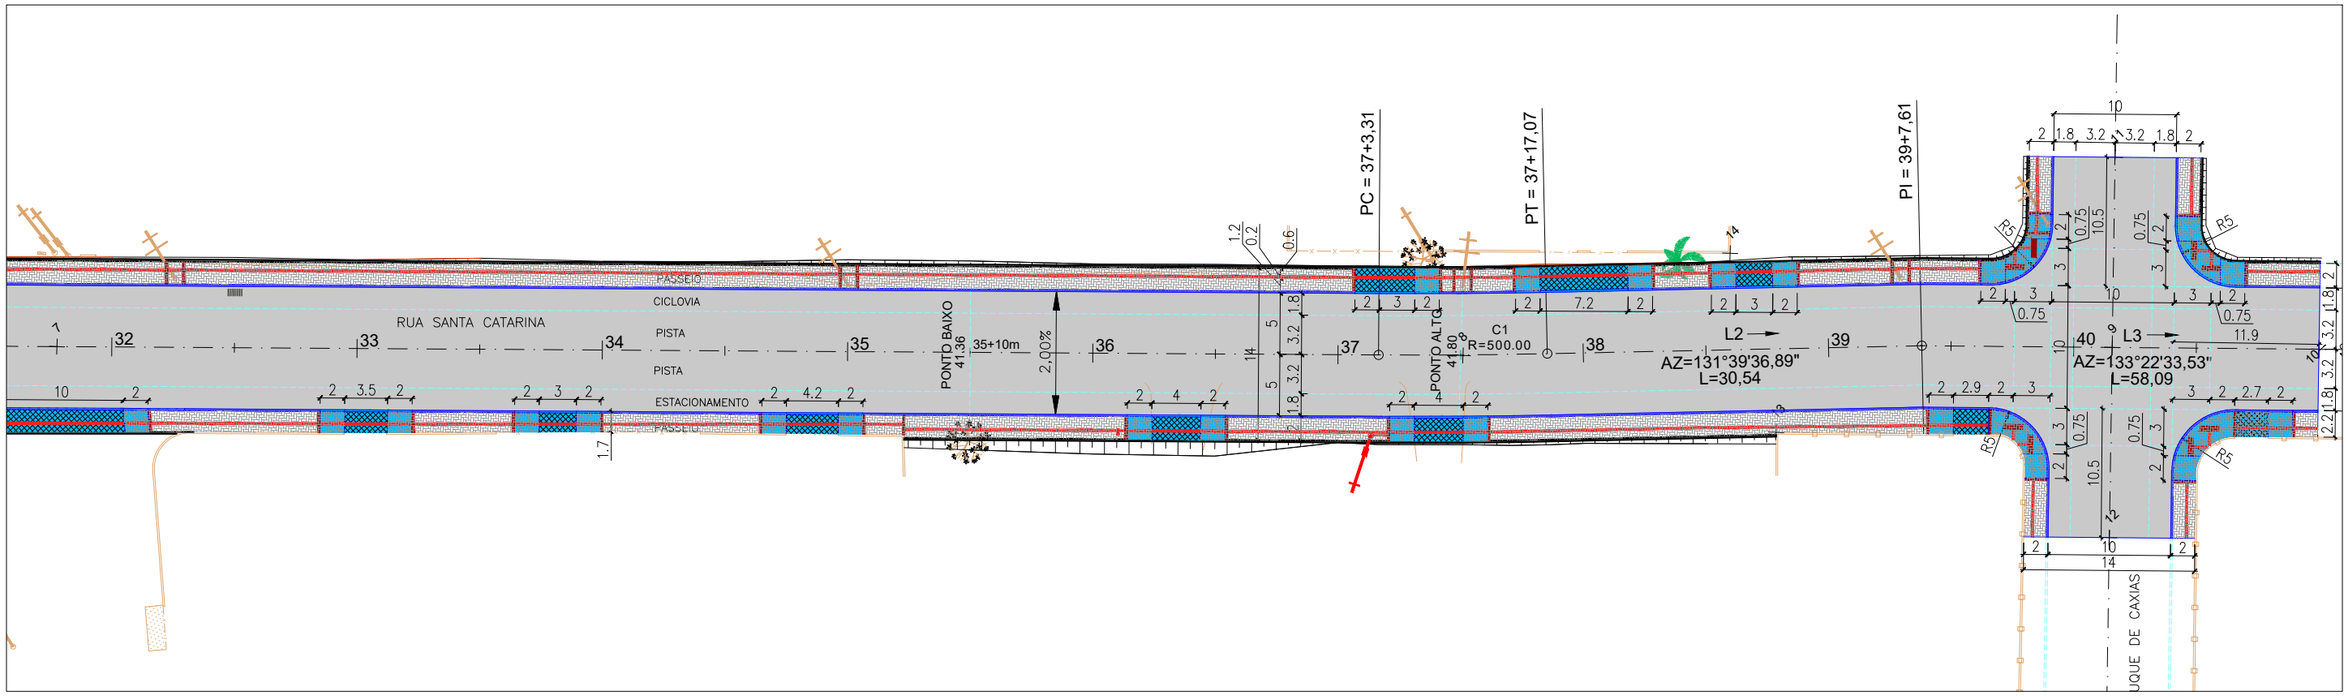

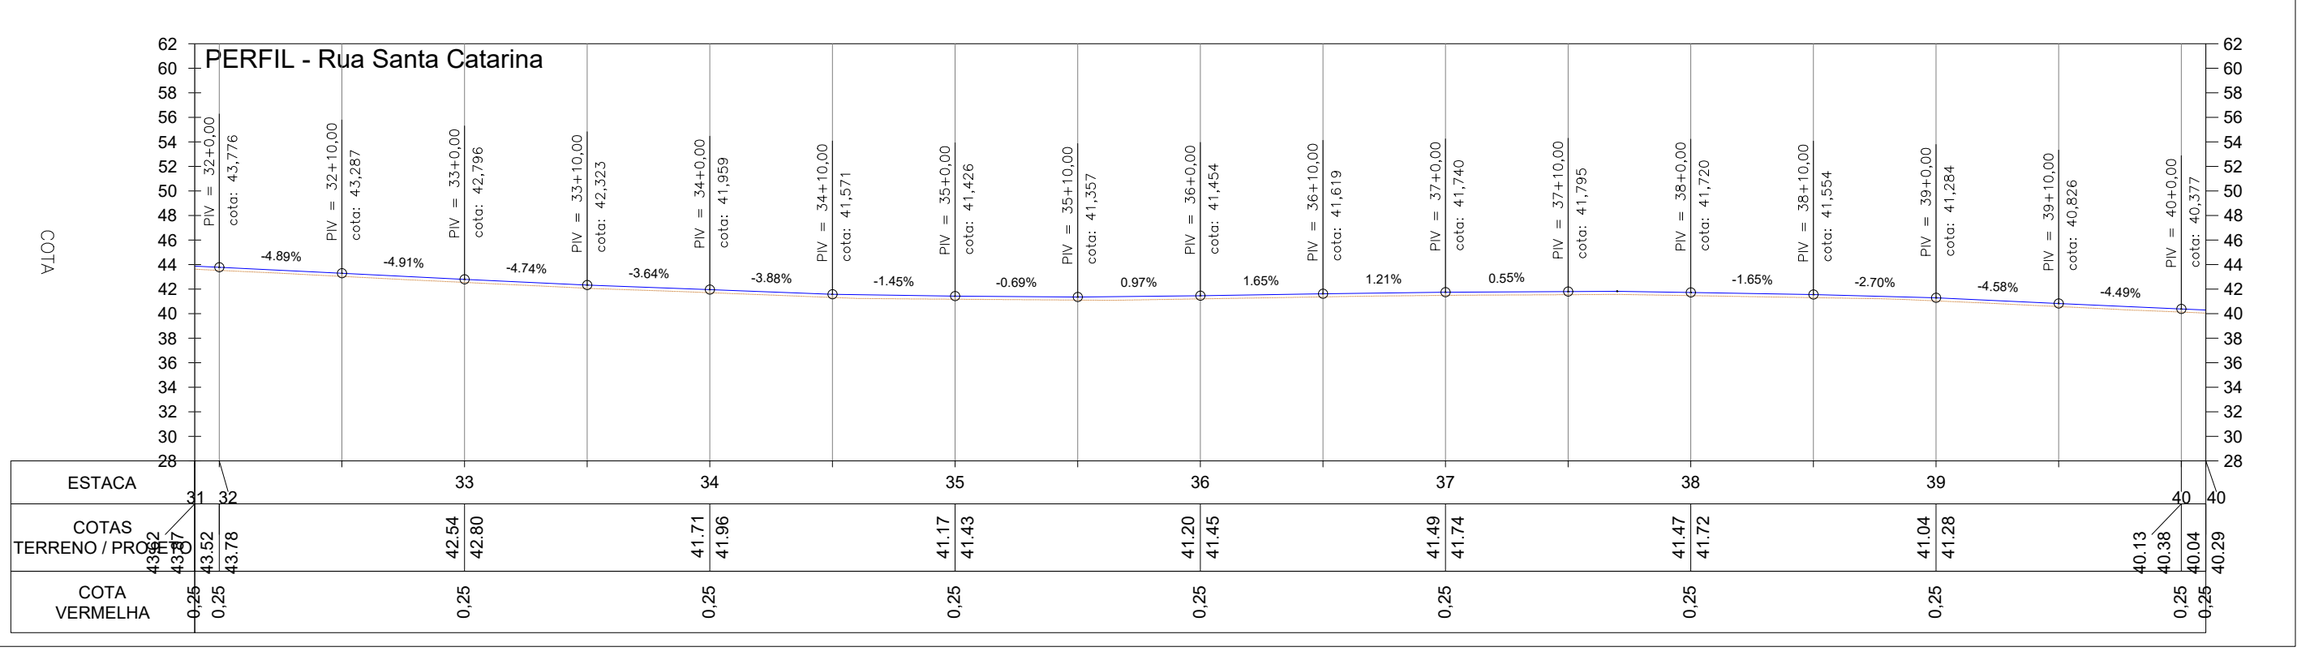
LEGENDA:

- ÁREA DE PAVIMENTO ASFÁLTICO EXISTENTE
- ÁREA DE PAVIMENTO ASFÁLTICO A FRESAR/REMOVER
- ÁREA DE PAVIMENTO ASFÁLTICO PROJETADO
- ÁREA DE PASSEIO/CALÇADA EXISTENTE
- ÁREA DE PASSEIO/CALÇADA PROJETADA EM PAVER E=6cm
- ÁREA DE PASSEIO/CALÇADA PROJETADA EM PAVER E=8cm ACESSO DE VEÍCULOS
- ÁREA DE PASSEIO A EXECUTAR EM RAMPA

- CAIMENTO DA PISTA
- BORDO EXISTENTE
- MEIO FIO PROJETADO
- MEIO FIO P/ GUIA DE BALIZAMENTO
- EIXO EXISTENTE
- EIXO PROJETADO
- MURO/CERCA EXISTENTE
- POSTE EXISTENTE
- POSTE RESIDENCIAL EXISTENTE

| REV | DATA | ELABORAÇÃO | MODIFICAÇÃO | VERIFICAÇÃO |
|---|---|---|---|---|
| 02 | 20/04/2022 | AMVALI | Acrescimo estaca 13 a 19 | AMVALI |
| 01 | 18/02/2022 | AMVALI | Adequação acesso às faixas de pedestres | AMVALI |
| 00 | 16/08/2021 | AMVALI | Separação dos Trechos 01 e 02 | AMVALI |
| 00 | 30/07/2021 | AMVALI | EMISSÃO INICIAL | AMVALI |

Responsável Técnico
Eng. Civil Leandro Rech
CREA / SC 67.617-9

CONTRATANTE:

ELABORAÇÃO: Amvali

CONTRATANTE: PREFEITURA MUNICIPAL SCHROEDER

PROJETO:
PROJETO BÁSICO DE ENGENHARIA
RUA SANTA CATARINA - TRECHO 02


PROJETO: PROJETO GEOMÉTRICO
DATA: 30/07/2021

CONTEÚDO: PLANTA E PERFIL LONGITUDINAL
ESCALA: 1/500

LOCAL: BAIRRO SOSSEGO, SCHROEDER, SC
ESTACA: E32 a E40

CODIFICAÇÃO: AMV-SH-DE-GEO-0025.2
REVISÃO: R02
FOLHA: 03/04

# Seção Tipo 01

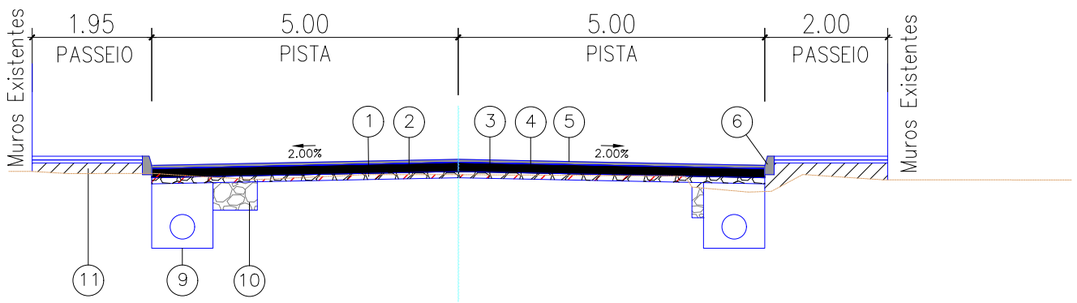


1 — Regularização do Subleito

2 — Sub-base em Seixo Classificado e=10,00cm

3 — Base de brita graduada CBR >= 80% e=15,00cm

4 — Imprimação CM-30

5 — Camada de CBUQ - e=5,00cm

6 — Meio fio pré-fabricado em concreto 12x15x30cm

7 — Meio fio pré-fabricado em concreto 12x15x20cm para travamento do paver

8 — Sarjeta triangular em concreto (STC - 08)


9 — Reaterro Valas de Drenagem

10 — Reforço do Subleito com Seixo Classificado


11 — Aterro com Seixo Classificado

12 — Corte do Subleito e taludes


DETALHE 01 - REBAIXO PARA ACESSO VEICULAR PAVER 8CM

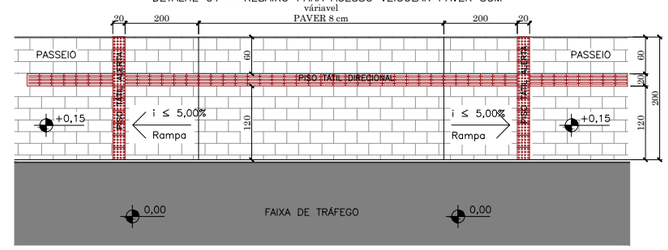



DETALHE 02 - REBAIXO PARA ACESSO VEICULAR PAVER 8CM

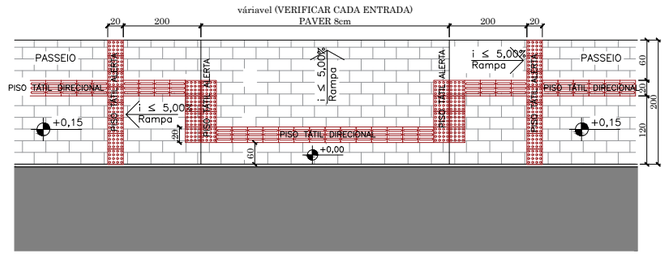



DETALHE 03 - REBAIXO DE CALÇADA PARA TRAVESSIA DE PEDESTRES

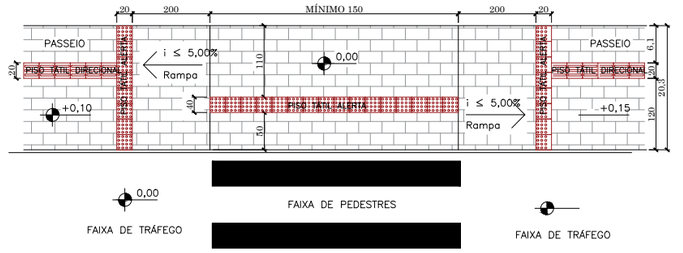


DETALHE 04 - ALERTA NOS POSTES

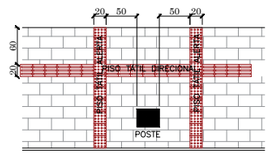

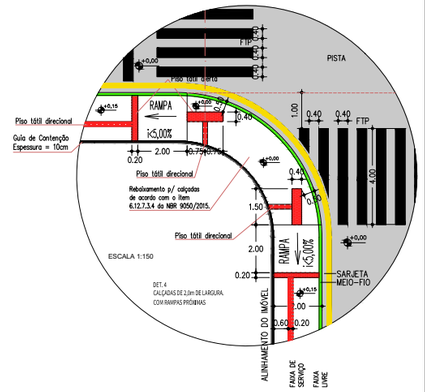
| REV | DATA | ELABORAÇÃO | MODIFICAÇÃO | VERIFICAÇÃO |
|---|---|---|---|---|
| 02 | 20/04/2022 | AMVALI | Acrescimo estaca 13 a 19 | AMVALI |
| 01 | 18/02/2022 | AMVALI | Adequação acesso às faixas de pedestres | AMVALI |
| 00 | 16/08/2021 | AMVALI | Separação dos Trechos 01 e 02 | AMVALI |
| 00 | 30/07/2021 | AMVALI | EMISSÃO INICIAL | AMVALI |

Responsável Técnico
Eng. Civil Leandro Rech
CREA / SC 67.617-9

gov.br
Documento assinado digitalmente
LEANDRO RECH
Data: 29/04/2022 13:02:51-0300
Verifique em https://verificador.iti.br

CONTRATANTE:

ELABORAÇÃO: Amvali

CONTRATANTE:
PREFEITURA MUNICIPAL
SCHROEDER

PROJETO:
PROJETO BÁSICO DE ENGENHARIA
RUA SANTA CATARINA - TRECHO 02

| | | |
|---|---|---|
| PROJETO: PROJETO GEOMÉTRICO | | DATA: 30/07/2021 |
| CONTEÚDO: SEÇÕES TIPO | | ESCALA: 1/100 |
| LOCAL: BAIRRO SOSSEGO, SCHROEDER, SC | | ESTACA: - |
| CODIFICAÇÃO: AMV-SH-DE-GEO-0025.2 | REVISÃO: R02 | FOLHA: 04/04 |