
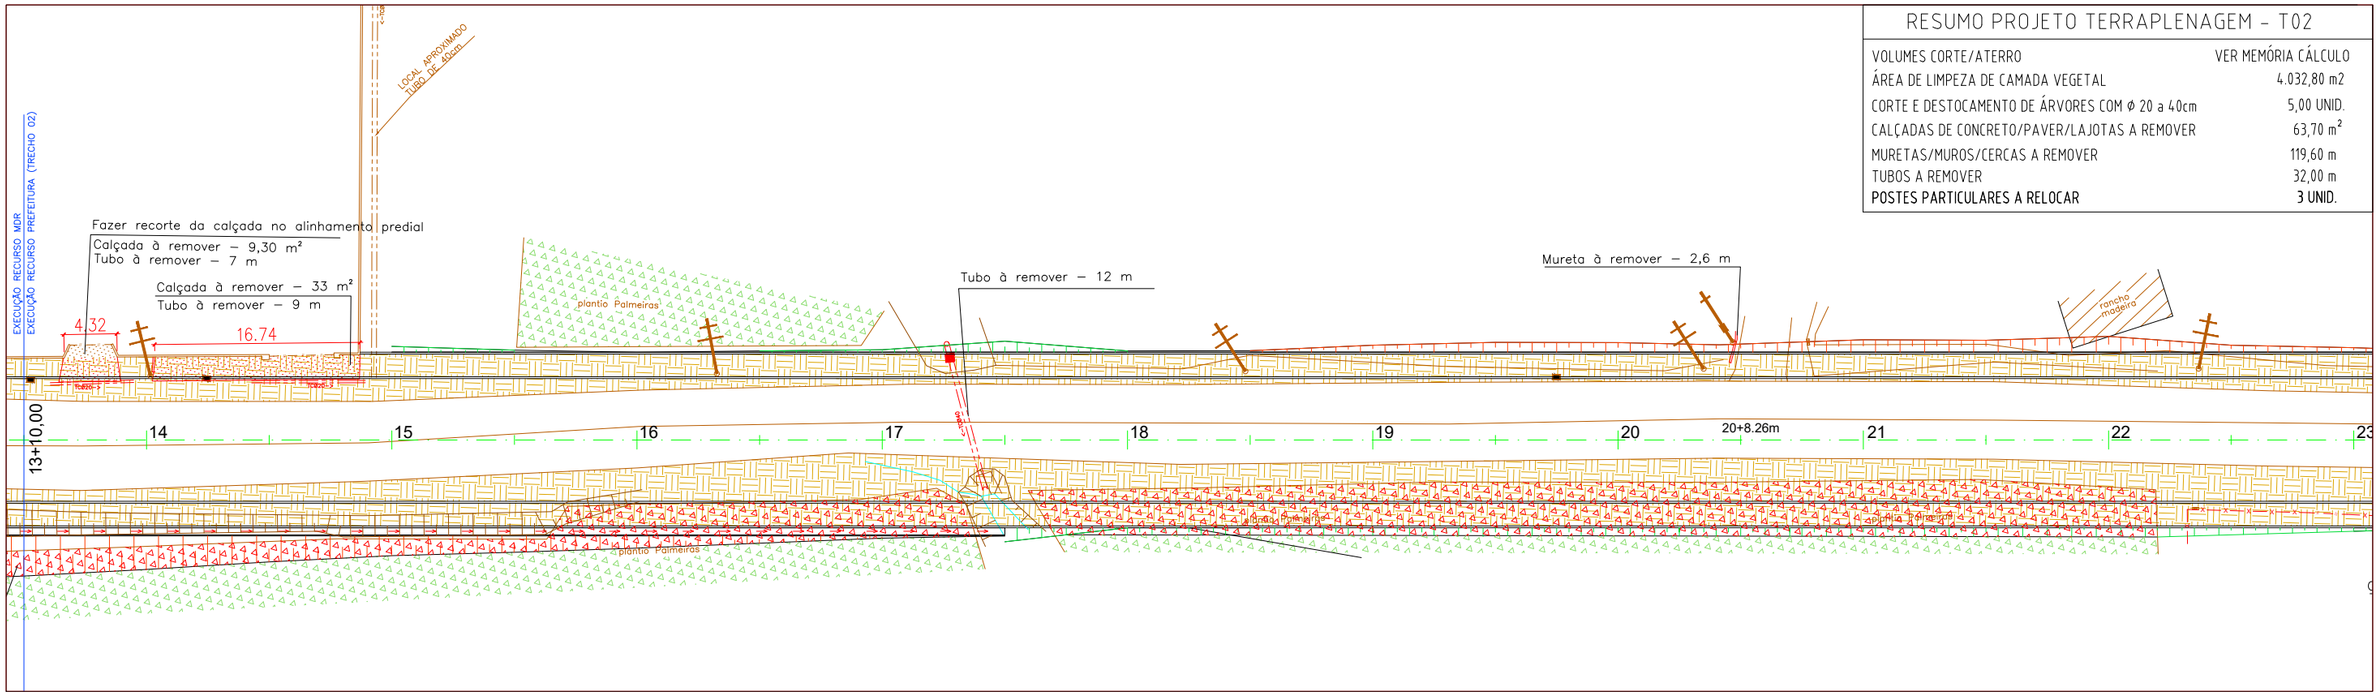


RESUMO PROJETO TERRAPLENAGEM - T02

VOLUMES CORTE/ATERRO	VER MEMÓRIA CÁLCULO
ÁREA DE LIMPEZA DE CAMADA VEGETAL	4.032,80 m2
CORTE E DESTOCAMENTO DE ÁRVORES COM Ø 20 a 40cm	5,00 UNID.
CALÇADAS DE CONCRETO/PAVER/LAJOTAS A REMOVER	63,70 m²
MURETAS/MUROS/CERCAS A REMOVER	119,60 m
TUBOS A REMOVER	32,00 m
POSTES PARTICULARES A RELOCAR	3 UNID.

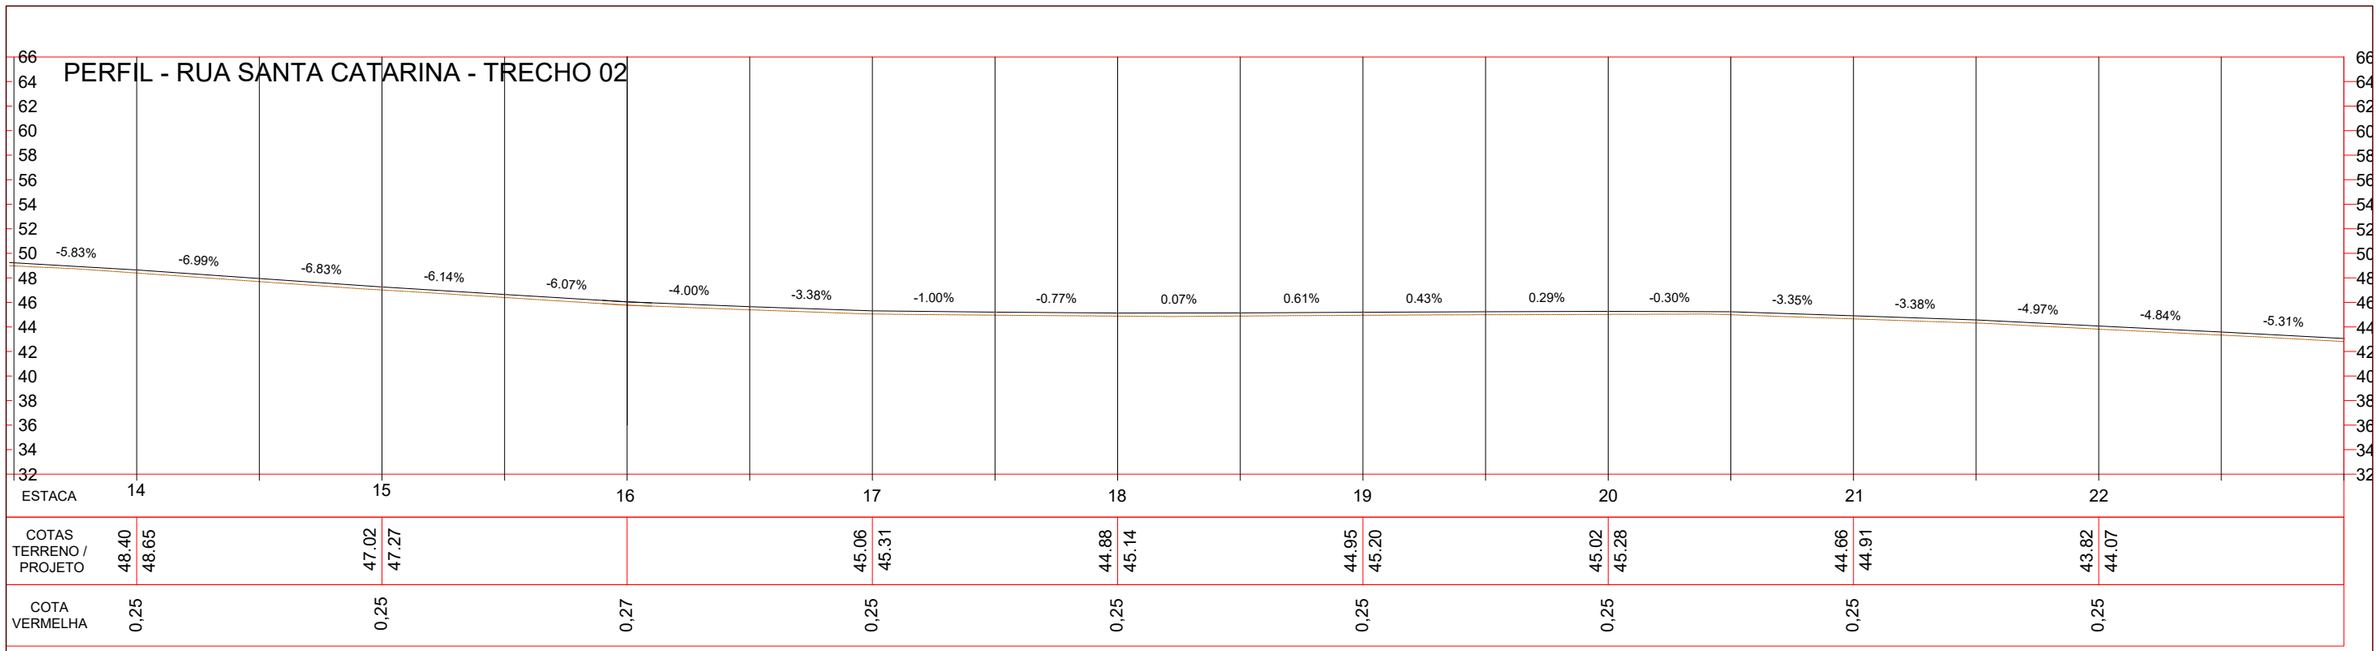

ESTACA	14		15		16	17		18		19		20		21		22	
COTAS TERRENO / PROJETO	48.40	48.65	47.02	47.27		45.06	45.31	44.88	45.14	44.95	45.20	45.02	45.28	44.66	44.91	43.82	44.07
COTA VERMELHA	0,25		0,25		0,27	0,25		0,25		0,25		0,25		0,25		0,25	

LEGENDA:

- ÁREA DE PAVIMENTO ASFÁLTICO EXISTENTE
- ÁREA DE PAVIMENTO ASFÁLTICO A FRESAR
- ÁREA DE INTERFERÊNCIA
- EIXO PROJETADO
- BORDO PROJETADO
- CAIMENTO DA PISTA
- TALUDE DE CORTE
- TALUDE DE ATERRO
- BORDO EXISTENTE
- EIXO EXISTENTE
- MURO EXISTENTE
- CERCA EXISTENTE
- ARVORES EXISTENTES
- TUBO EXISTENTE
- VALA/CANAL DE DRENAGEM EXISTENTE
- TALUDE EXISTENTE
- POSTE EXISTENTE
- POSTE RESIDENCIAL EXISTENTE
- CALÇADA EXISTENTE
- CALÇADA EXISTENTE A DEMOLIR
- PORTÃO EXISTENTE
- ALAMBRADO EXISTENTE
- CERCA A SER DEMOLIDA
- ARVORES EXISTENTES A REMOVER
- POSTE EXISTENTE A RELOCAR
- POSTE RESIDENCIAL EXISTENTE A RELOCAR
- BOCA DE LOBO EXISTENTE
- CAIXA DE PASSAGEM – ELÉTRICA

REV	DATA	ELABORAÇÃO	MODIFICAÇÃO	VERIFICAÇÃO
02	20/04/2022	AMVALI	Acrescimo estaca 13 a 19	AMVALI
00	16/08/2021	AMVALI	Separação dos Trechos 01 e 02	AMVALI
00	30/07/2021	AMVALI	EMISSÃO INICIAL	AMVALI

Responsável Técnico
Eng. Civil Leandro Rech
CREA / SC 67.617-9

CONTRATANTE:


ELABORAÇÃO: Amvali


CONTRATANTE: PREFEITURA MUNICIPAL SCHROEDER

PROJETO:

PROJETO BÁSICO DE ENGENHARIA
RUA SANTA CATARINA - TRECHO 02

PROJETO: PROJETO TERRAPLENAGEM		DATA: 30/07/2021
CONTEÚDO: PLANTA E PERFIL LONGITUDINAL		ESCALA: 1/500
LOCAL: BAIRRO SOSSEGO, SCHROEDER, SC		ESTACA: E13+10 a E22
CODIFICAÇÃO: AMV-SH-DE-TER-0025.2	REVISÃO: R02	FOLHA: 01/05

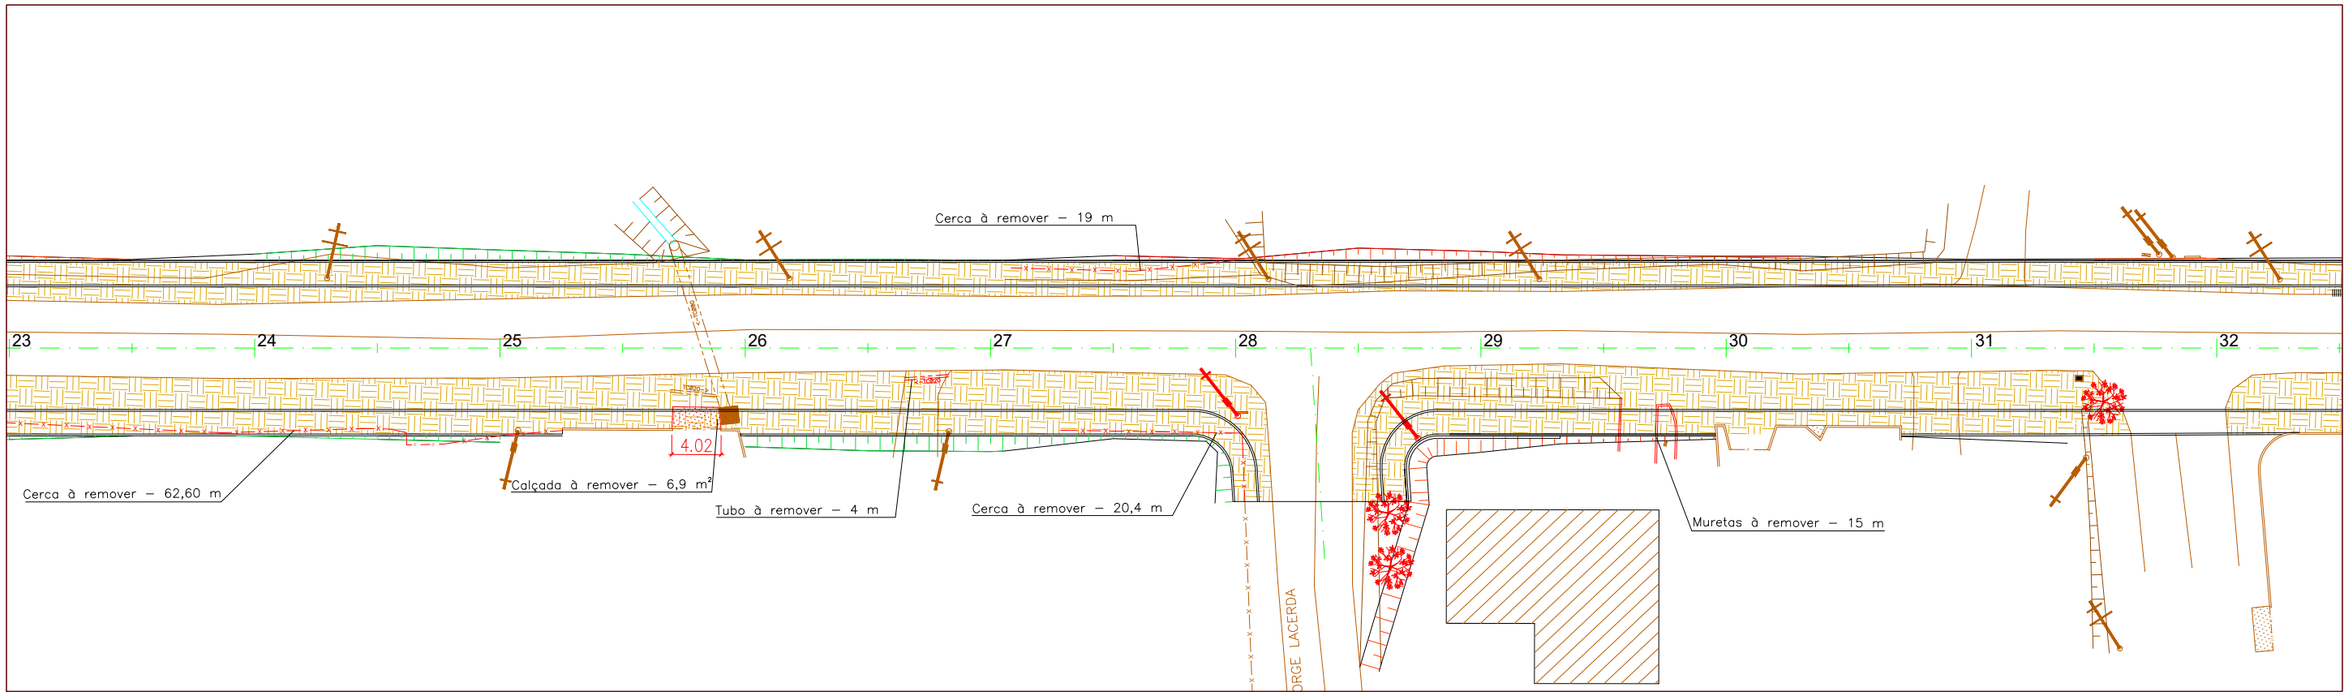

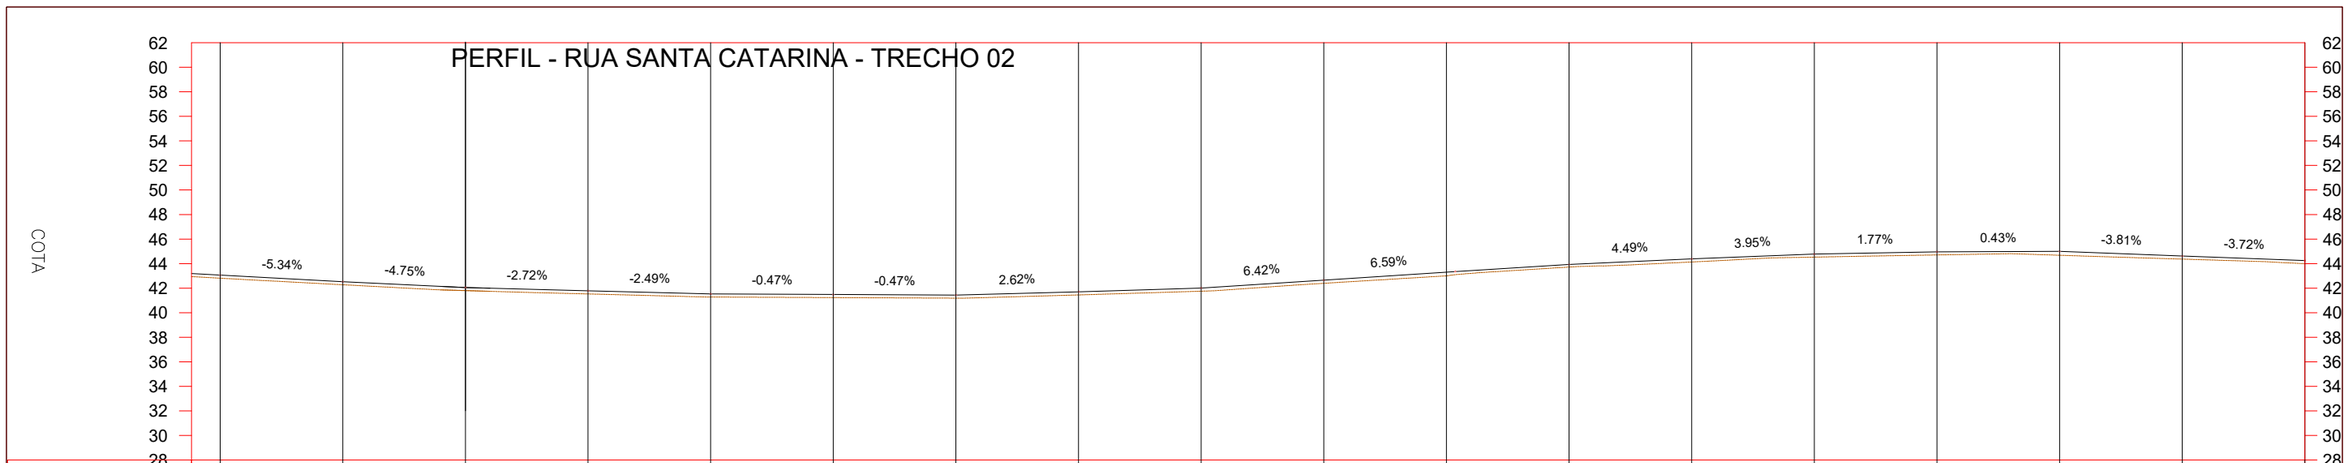

ESTACA	23	24	25	26	27	28	29	30	31
COTAS TERRENO / PROJETO	42.81 / 43.06	42.05 / 42.05	41.53 / 41.53	41.44 / 41.44	42.00 / 42.00	43.31 / 43.31	44.38 / 44.38	44.96 / 44.96	44.62 / 44.62
COTA VERMELHA	0,25	0,25	0,25	0,25	0,25	0,30	0,25	0,25	0,25

LEGENDA:

- ÁREA DE PAVIMENTO ASFÁLTICO EXISTENTE
- ÁREA DE PAVIMENTO ASFÁLTICO A FRESAR
- ÁREA DE INTERFERÊNCIA
- EIXO PROJETADO
- BORDO PROJETADO
- CAIMENTO DA PISTA
- TALUDE DE CORTE
- TALUDE DE ATERRO
- BORDO EXISTENTE
- EIXO EXISTENTE
- MURO EXISTENTE
- CERCA EXISTENTE
- ARVORES EXISTENTES
- TUBO EXISTENTE
- VALA/CANAL DE DRENAGEM EXISTENTE
- TALUDE EXISTENTE
- POSTE EXISTENTE
- POSTE RESIDENCIAL EXISTENTE
- CALÇADA EXISTENTE
- CALÇADA EXISTENTE A DEMOLIR
- PORTÃO EXISTENTE
- ALAMBRADO EXISTENTE
- CERCA A SER DEMOLIDA
- ARVORES EXISTENTES A REMOVER
- POSTE EXISTENTE A RELOCAR
- POSTE RESIDENCIAL EXISTENTE A RELOCAR
- BOCA DE LOBO EXISTENTE
- CAIXA DE PASSAGEM – ELÉTRICA

REV	DATA	ELABORAÇÃO	MODIFICAÇÃO	VERIFICAÇÃO
02	20/04/2022	AMVALI	Acrescimo estaca 13 a 19	AMVALI
00	16/08/2021	AMVALI	Separação dos Trechos 01 e 02	AMVALI
00	30/07/2021	AMVALI	EMISSÃO INICIAL	AMVALI

Responsável Técnico
Eng. Civil Leandro Rech
CREA / SC 67.617-9

CONTRATANTE:


ELABORAÇÃO: Amvali


CONTRATANTE: PREFEITURA MUNICIPAL SCHROEDER

PROJETO:

PROJETO BÁSICO DE ENGENHARIA
RUA SANTA CATARINA - TRECHO 02

PROJETO: PROJETO TERRAPLENAGEM	DATA: 30/07/2021
CONTEÚDO: PLANTA E PERFIL LONGITUDINAL	ESCALA: 1/500
LOCAL: BAIRRO SOSSEGO, SCHROEDER, SC	ESTACA: E23 a E31
CODIFICAÇÃO: AMV–SH–DE–TER–0025.2 / REVISÃO: R02	FOLHA: 02/05

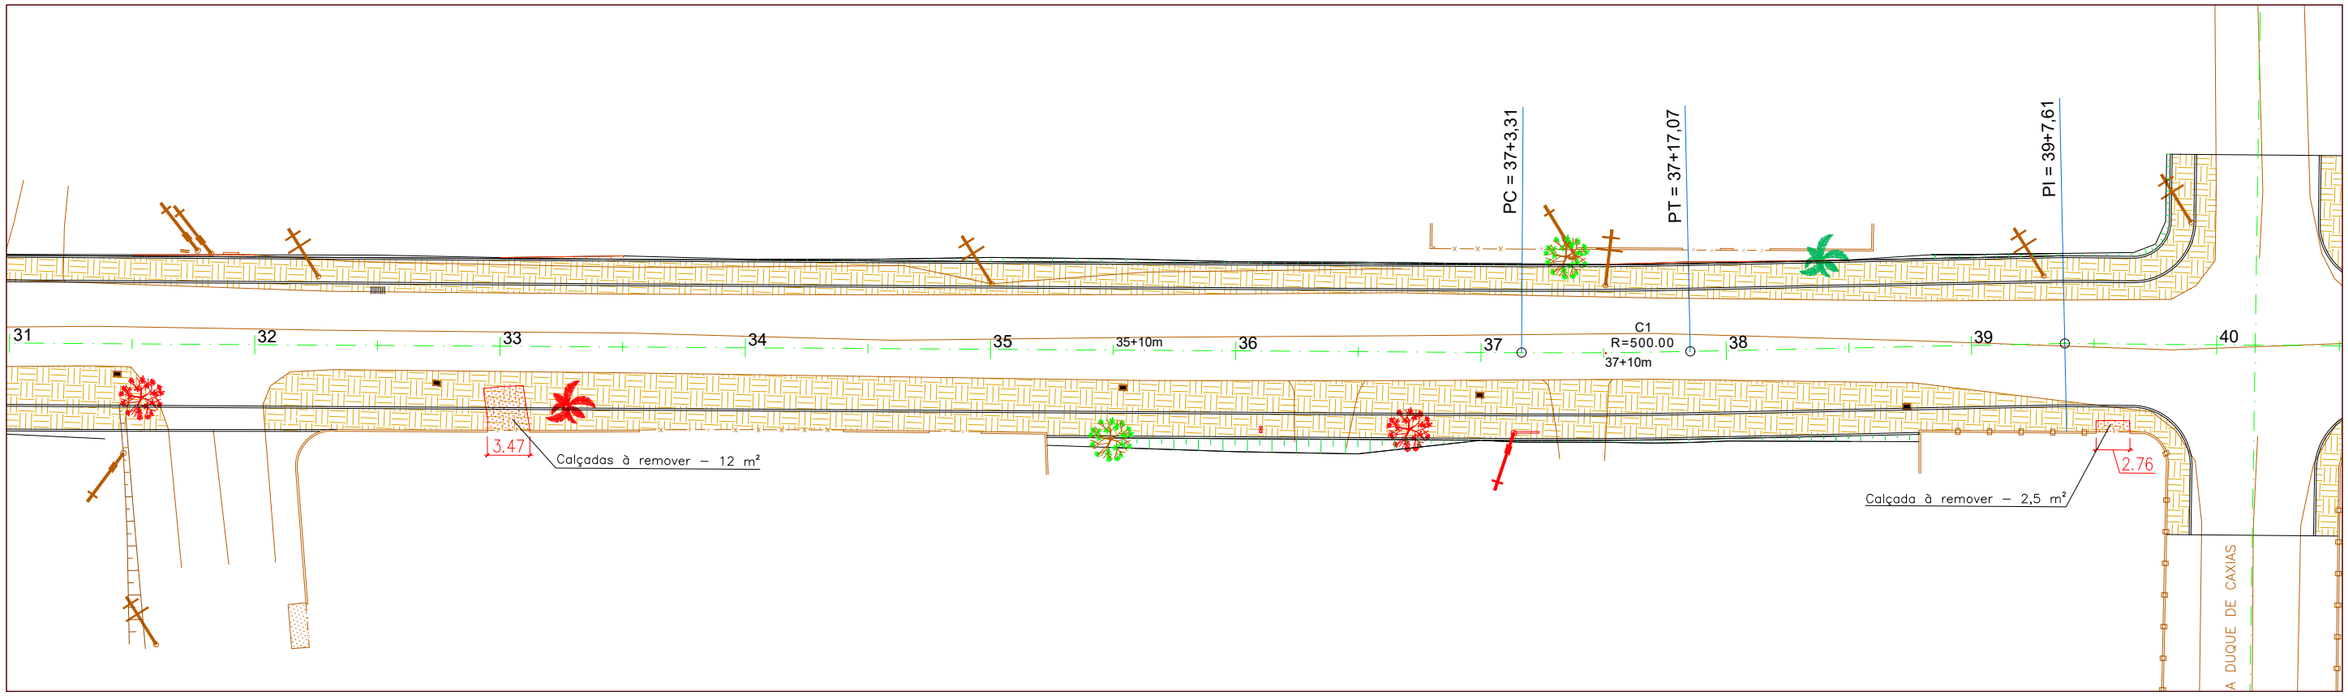

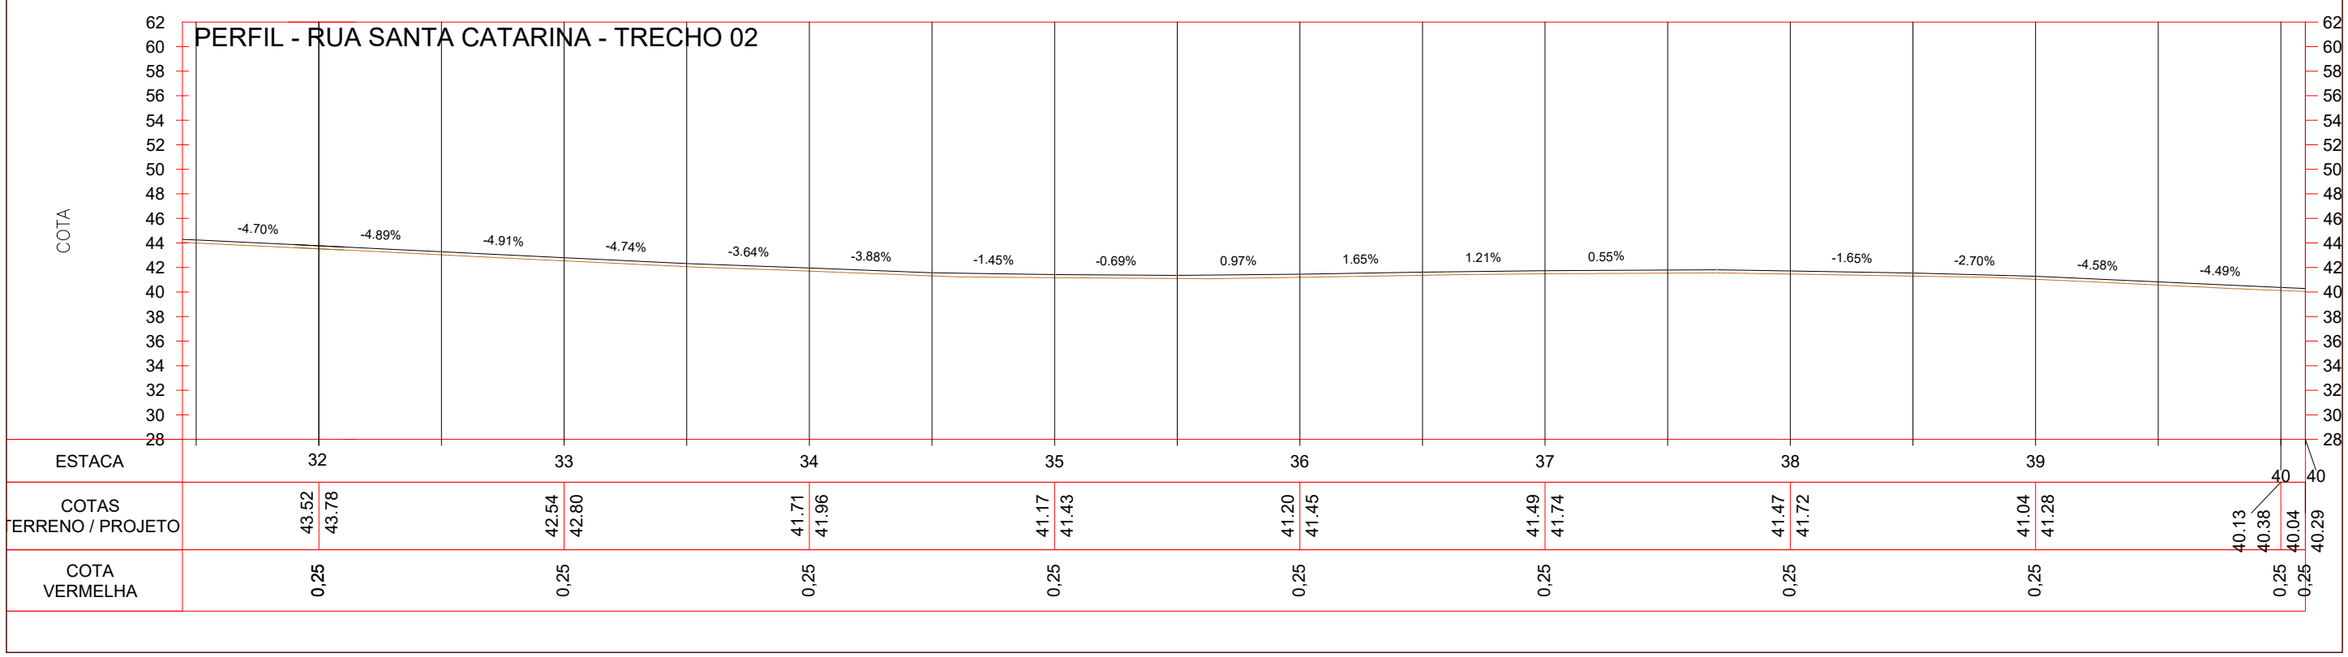

LEGENDA:

- ÁREA DE PAVIMENTO ASFÁLTICO EXISTENTE
- ÁREA DE PAVIMENTO ASFÁLTICO A FRESAR
- ÁREA DE INTERFERÊNCIA
- EIXO PROJETADO
- BORDO PROJETADO
- CAIMENTO DA PISTA
- TALUDE DE CORTE
- TALUDE DE ATERRO
- BORDO EXISTENTE
- EIXO EXISTENTE
- MURO EXISTENTE
- CERCA EXISTENTE
- ARVORES EXISTENTES
- TUBO EXISTENTE
- VALA/CANAL DE DRENAGEM EXISTENTE
- TALUDE EXISTENTE
- POSTE EXISTENTE
- POSTE RESIDENCIAL EXISTENTE
- CALÇADA EXISTENTE
- CALÇADA EXISTENTE A DEMOLIR
- PORTÃO EXISTENTE
- ALAMBRADO EXISTENTE
- CERCA A SER DEMOLIDA
- ARVORES EXISTENTES A REMOVER
- POSTE EXISTENTE A RELOCAR
- POSTE RESIDENCIAL EXISTENTE A RELOCAR
- BOCA DE LOBO EXISTENTE
- CAIXA DE PASSAGEM – ELÉTRICA

REV	DATA	ELABORAÇÃO	MODIFICAÇÃO	VERIFICAÇÃO
02	20/04/2022	AMVALI	Acrescimo estaca 13 a 19	AMVALI
00	16/08/2021	AMVALI	Separação dos Trechos 01 e 02	AMVALI
00	30/07/2021	AMVALI	EMISSÃO INICIAL	AMVALI

Responsável Técnico
Eng. Civil Leandro Rech
CREA / SC 67.617-9

CONTRATANTE:

ELABORAÇÃO: Amvali


CONTRATANTE: PREFEITURA MUNICIPAL SCHROEDER

PROJETO:


PROJETO BÁSICO DE ENGENHARIA
RUA SANTA CATARINA - TRECHO 02

PROJETO: PROJETO TERRAPLENAGEM		DATA: 30/07/2021
CONTEÚDO: PLANTA E PERFIL LONGITUDINAL		ESCALA: 1/500
LOCAL: BAIRRO SOSSEGO, SCHROEDER, SC		ESTACA: E32 a E40
CODIFICAÇÃO: AMV–SH–DE–TER–0025.2	REVISÃO: R02	FOLHA: 03/05


Estaca: 13+0

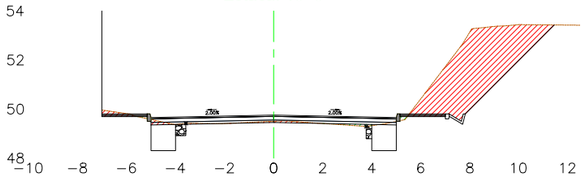


Estaca: 19+0

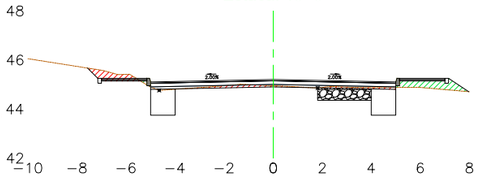


Estaca: 25+0

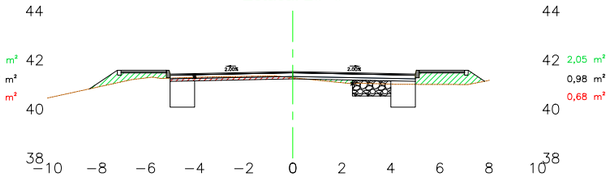


Estaca: 14+0

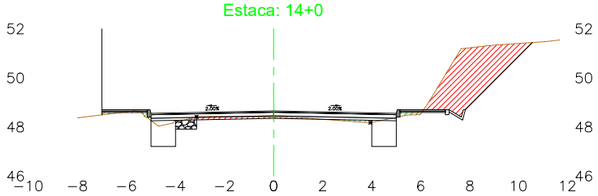


Estaca: 20+0

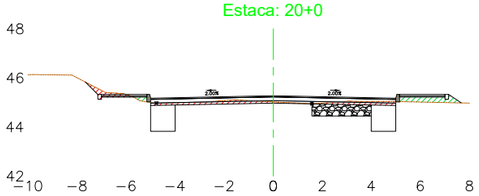


Estaca: 26+0

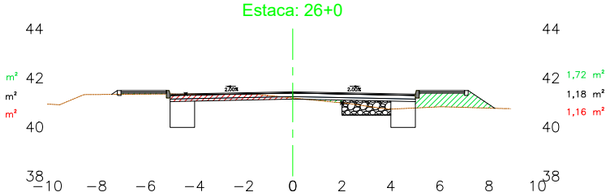


Estaca: 15+0

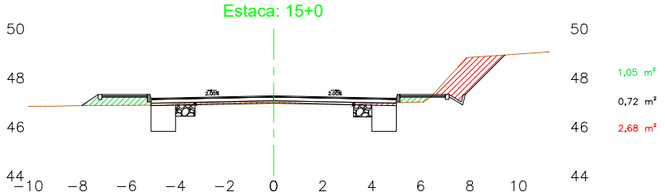


Estaca: 21+0

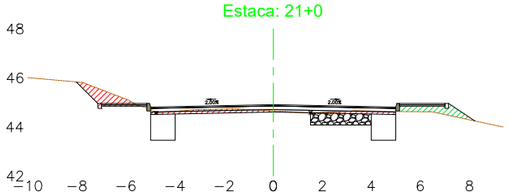


Estaca: 27+0

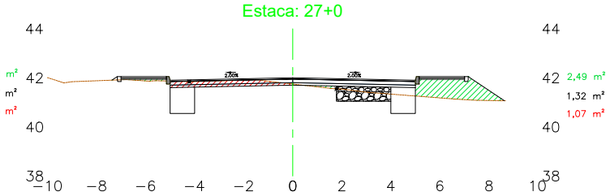

Estaca: 16+0

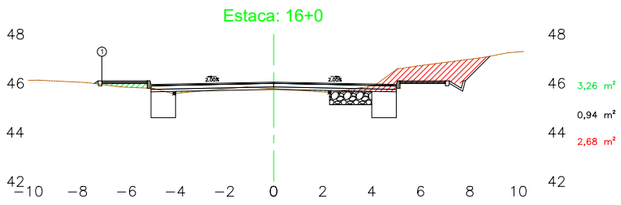


Estaca: 22+0

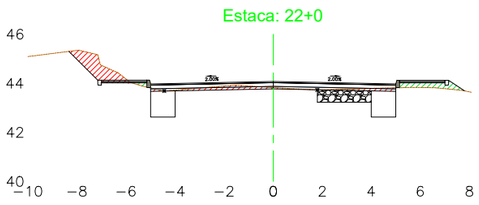


Estaca: 28+0




Estaca: 17+0

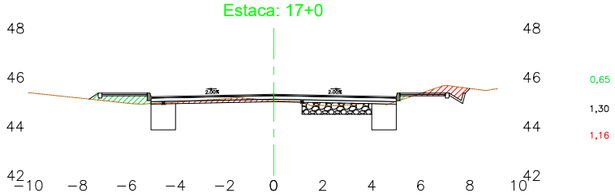


Estaca: 23+0

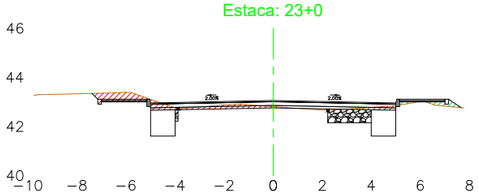


Estaca: 29+0

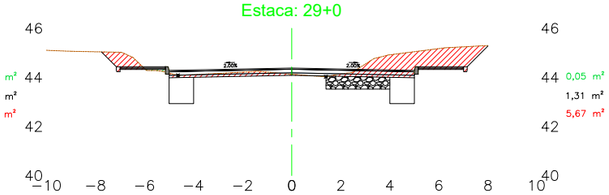


Estaca: 18+0

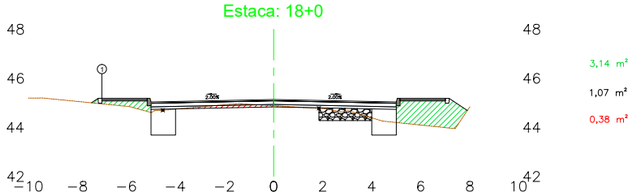


Estaca: 24+0

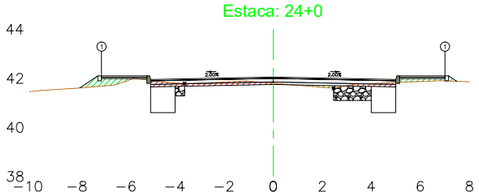

Estaca: 30+0

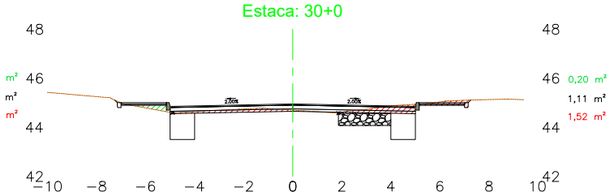

LEGENDA:

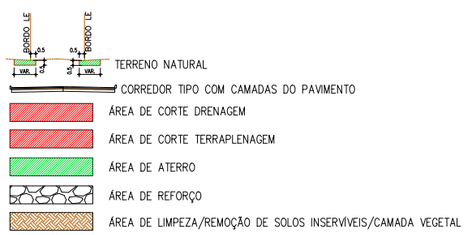

REV	DATA	ELABORAÇÃO	MODIFICAÇÃO	VERIFICAÇÃO
02	20/04/2022	AMVALI	Acrescimo estaca 13 a 19	AMVALI
00	16/08/2021	AMVALI	Separação dos Trechos 01 e 02	AMVALI
00	30/07/2021	AMVALI	EMISSÃO INICIAL	AMVALI

Responsável Técnico
Eng. Civil Leandro Rech
CREA / SC 67.617-9

CONTRATANTE:


ELABORAÇÃO: Amvali

CONTRATANTE: PREFEITURA MUNICIPAL SCHROEDER


PROJETO:
PROJETO BÁSICO DE ENGENHARIA
RUA SANTA CATARINA - TRECHO 02

PROJETO: PROJETO TERRAPLENAGEM		DATA: 30/07/2021
CONTEÚDO: SEÇÕES TRANSVERSAIS		ESCALA: 1/250
LOCAL: BAIRRO SOSSEGO, SCHROEDER, SC		ESTACA: E13 a E30
CODIFICAÇÃO: AMV-SH-DE-TER-0025.2	REVISÃO: R02	FOLHA: 04/05


Estaca: 31+0

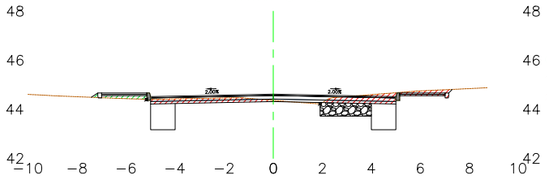


Estaca: 32+0

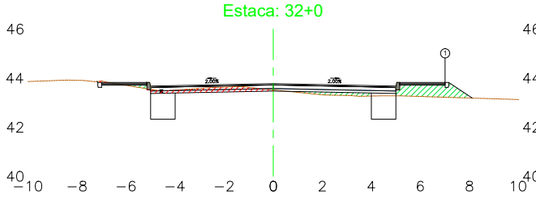


Estaca: 33+0

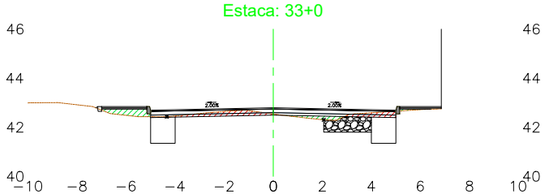


Estaca: 34+0

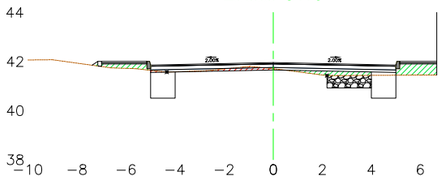


Estaca: 35+0

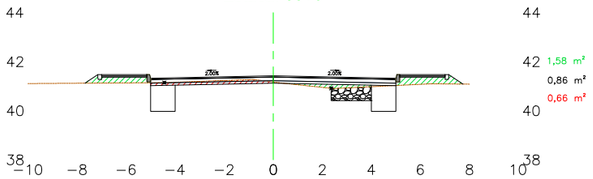


Estaca: 36+0

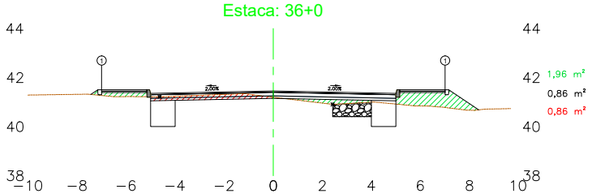


Estaca: 37+0

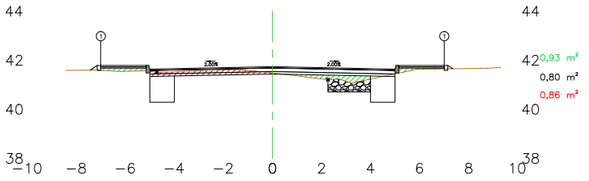


Estaca: 38+0

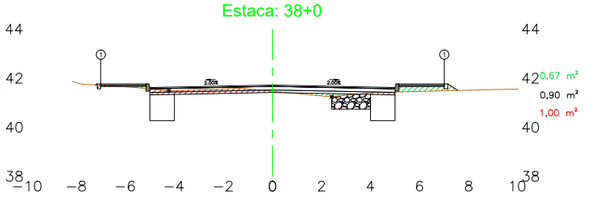


Estaca: 39+0

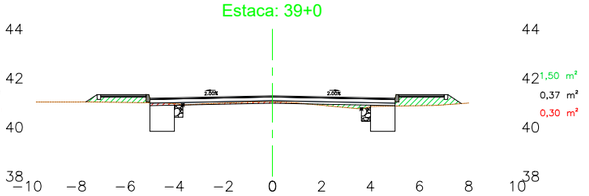

SEÇÃO RUA JORGE LACERDA

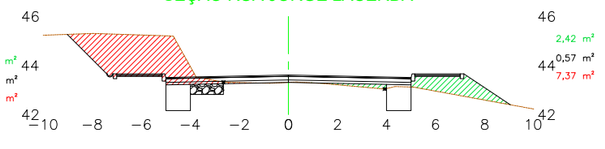

LEGENDA:

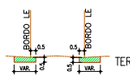

TERRENO NATURAL

CORREDOR TIPO COM CAMADAS DO PAVIMENTO

ÁREA DE CORTE DRENAGEM

ÁREA DE CORTE TERRAPLENAGEM

ÁREA DE ATERRO

ÁREA DE REFORÇO

ÁREA DE LIMPEZA/REMOÇÃO DE SOLOS INSERVÍVEIS/CAMADA VEGETAL

REV	DATA	ELABORAÇÃO	MODIFICAÇÃO	VERIFICAÇÃO
02	20/04/2022	AMVALI	Acrescimo estaca 13 a 19	AMVALI
00	16/08/2021	AMVALI	Separação dos Trechos 01 e 02	AMVALI
00	30/07/2021	AMVALI	EMISSÃO INICIAL	AMVALI

Responsável Técnico
Eng. Civil Leandro Rech
CREA / SC 67.617-9

gov.br
Documento assinado digitalmente
LEANDRO RECH
Data: 29/04/2022 13:08:19-0300
Verifique em https://verificador.iti.br

CONTRATANTE:

ELABORAÇÃO: Amvali

CONTRATANTE: PREFEITURA MUNICIPAL SCHROEDER

PROJETO:

PROJETO BÁSICO DE ENGENHARIA
RUA SANTA CATARINA - TRECHO 02

PROJETO: PROJETO TERRAPLENAGEM		DATA: 30/07/2021
CONTEÚDO: SEÇÕES TRANSVERSAIS		ESCALA: 1/250
LOCAL: BAIRRO SOSSEGO, SCHROEDER, SC		ESTACA: E31 a E40
CODIFICAÇÃO: AMV-SH-DE-TER-0025.2	REVISÃO: R02	FOLHA: 05/05