



Locação Existente

Sem Escala

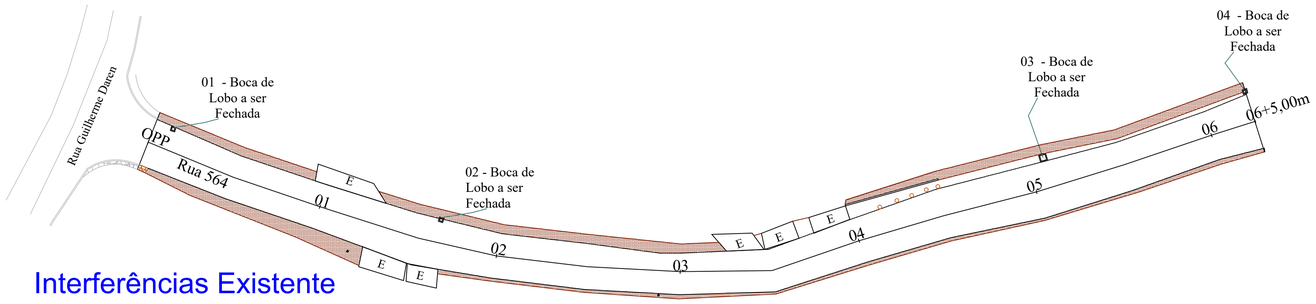


Interferências Existente

Sem Escala

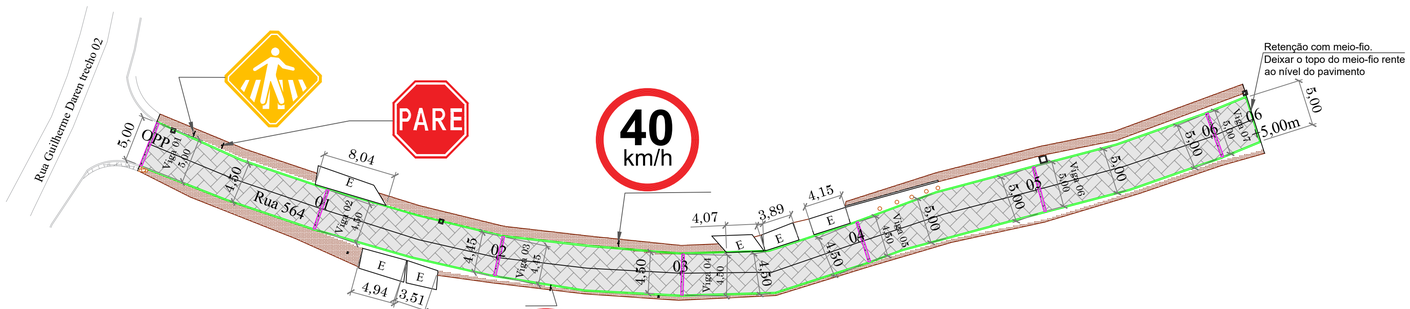

Projeto de Pavimentação e MeioFio


Sem Escala

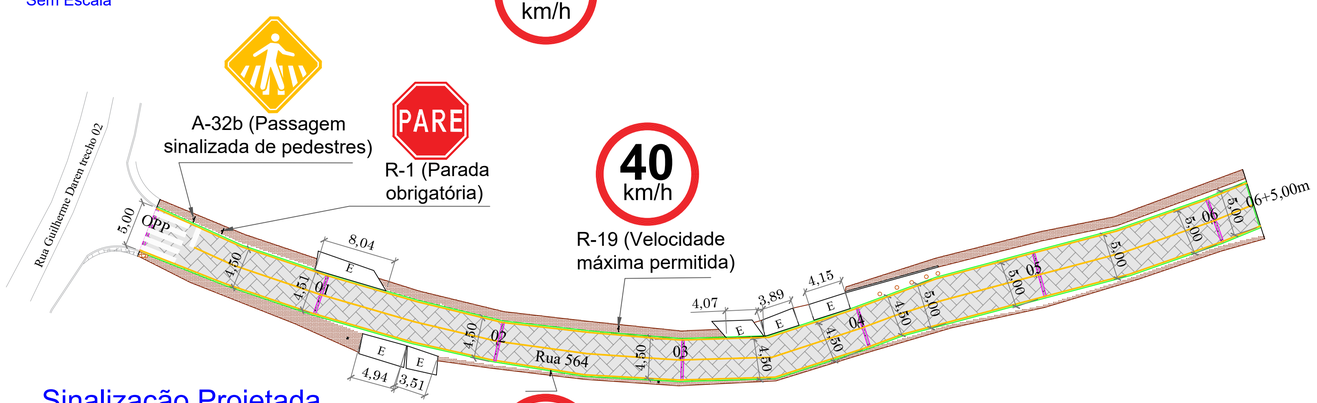

Sinalização Projetada

Sem Escala

LOCALIZAÇÃO DA RUA

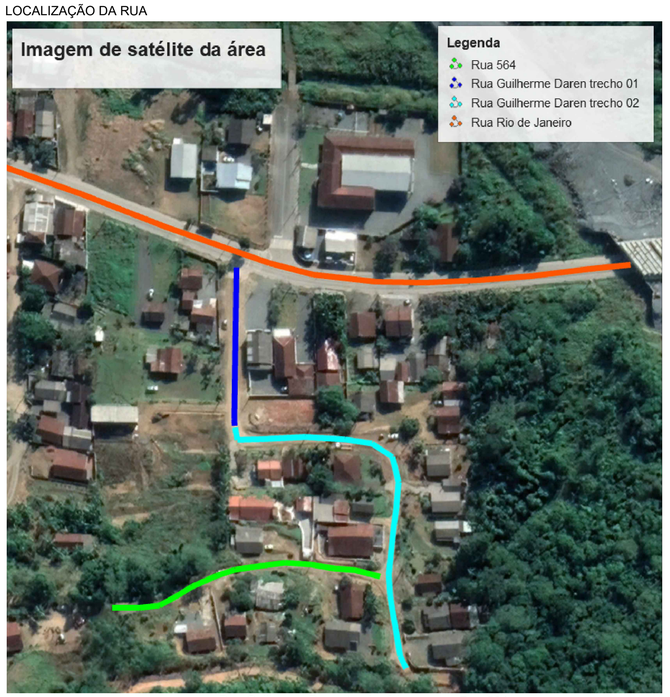

Rua Guilherme Daren trecho 01 — Rua 564
Rua Guilherme Daren trecho 02 — Rua Rio de Janeiro


F. 01


F. 02


F. 03


F. 04


F. 08


F. 05



F. 09




F. 06


F. 10


F. 07


F. 11

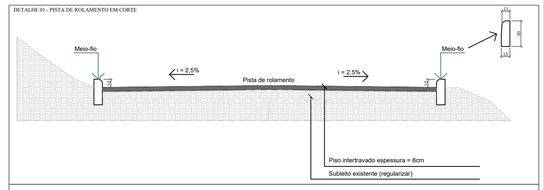

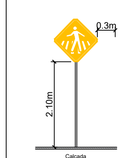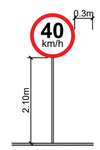PLACAS DE ADVERTÊNCIA	PLACAS DE REGULAMENTAÇÃO	
		
A-32b (Passagem sinalizada de pedestres)	R-1 (Parada obrigatória)	R-19 (Velocidade máxima permitida)

Observação:
* Altura das placas mínimo 2,10m em relação ao solo;
* Inclinação entre 93° e 95° em relação ao eixo da via;
* Placa PARE no máx. a 10,0m de distância do bordo da pista perpendicular.

ESTADO DE SANTA CATARINA
MUNICÍPIO DE SCHROEDER
SECRETARIA DE OBRAS E SERVIÇOS URBANOS

TRECHO - RUA 564 (Est.OPP até Est.6+5m)

Extensão total do trecho = 125 m
Área de piso intertravado = 573,64 cm
Piso intertravado = 8 cm
Viga de travamento 30 x 50 cm = 7 un (32,95 m)

Meio fio = 255 m
Boca de Lobo a inutilizar = 4 un
Boca de Lobo a executar = 9 un
Tubulação de ligação da boca de lobo Ø30cm = 5 m
Tubulação das travessias Ø40 = 24 m

PAVIMENTAÇÃO EM PISO INTERTRAVADO

Rua 564 - Sem Nome (Lateral Guilherme Daren)

ESPECIFICAÇÃO: Projeto Locação Existente, Interferências Existentes Geométrico e Localização.

TRECHOS: Rua 564 - Sem Nome (Lateral Guilherme Daren) - Estaca 0PP à Estaca 6+5,00 m

CONVENÇÕES

- Eixo da via
- Borda externa
- Murro Existente
- E — Entrada Residencial
- Faixa Contínua Simples
- Borda da rua existente
- Meio Fio
- Meio-Fio Pré-Moldado de Concreto sem escala (100cm x 13cm x 15cm)
- Tubos de concreto
- POSTE CONCRETO
- PLACA SINALIZAÇÃO
- Viga de Contenção / Travamento 30 x 50 cm
- CC Caixa coletora (EXISTENTE)
- Talude / Baixada Existente

SINALIZAÇÃO	Rua 564
PLACAS (un):	04
FAIXAS DE PEDESTRES (un -m²):	01 (11,09 m²)
LOMBADAS (un):	0,00
FAIXA CONTÍNUA SIMPLES/10cm (m):	119,70 (11,97 m²)
FAIXA CONTÍNUA DUPLA/10cm (m):	0,00
FAIXA TRACEJADA/10cm (m):	0,00
FAIXA DE BORDO AMARELA/10cm (m):	126,50 (12,65 m²)

QUADRO TÉCNICO	Rua 564
EXTENSÃO (m):	125,00
LARGURA PISTA ROLAMENTO (m):	Variável
ACOSTAMENTO (m):	0,00
ÁREA PISTA (m²):	583,59
ÁREA ACOSTAMENTO (m²):	0,00
EMBOCADURA (m²):	0,00
ÁREA TOTAL Á PAVIMENTAR (m²):	583,59

DRENAGEM	Rua 564
TUBO Ø 30 (m):	5,00
TUBO Ø 40 (m):	24,00
TUBO Ø 60 (m):	0,00
TUBO Ø 80 (m):	0,00
TUBO Ø 100 (m):	0,00
CAIXA COLETORA (un):	09
CAIXA DE LIGAÇÃO (un)	00

EXTENSÃO TOTAL/ÁREA TOTAL:	ESCALA:	DATA:	DESENHO:
125,00 m / 583,59 m²	1:500	maio/2022	Ilceub

RESP. TÉCNICO:
Ruan Gustavo Motta
Eng. Civil CREA/SC 182971-0

PROPRIETÁRIO:
Lauro Tomczak
Prefeito em Exercício
Municipio de Schroeder

FOLHA Nº: 04/06