Locação Existente
Sem Escala

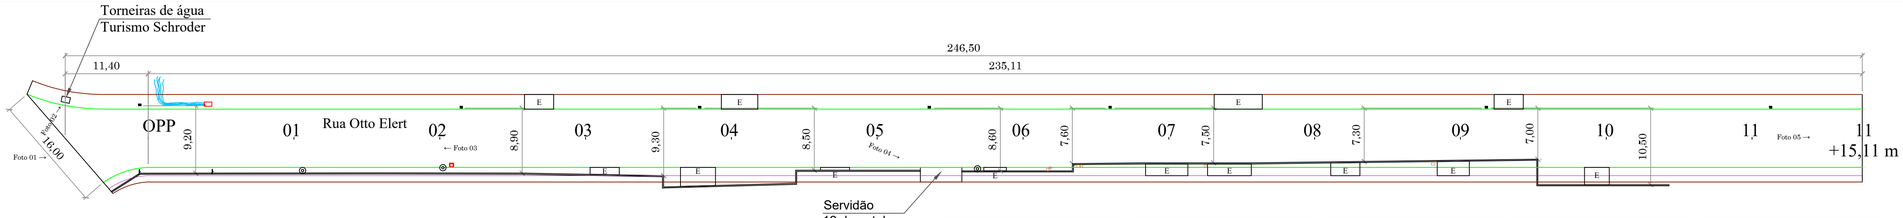
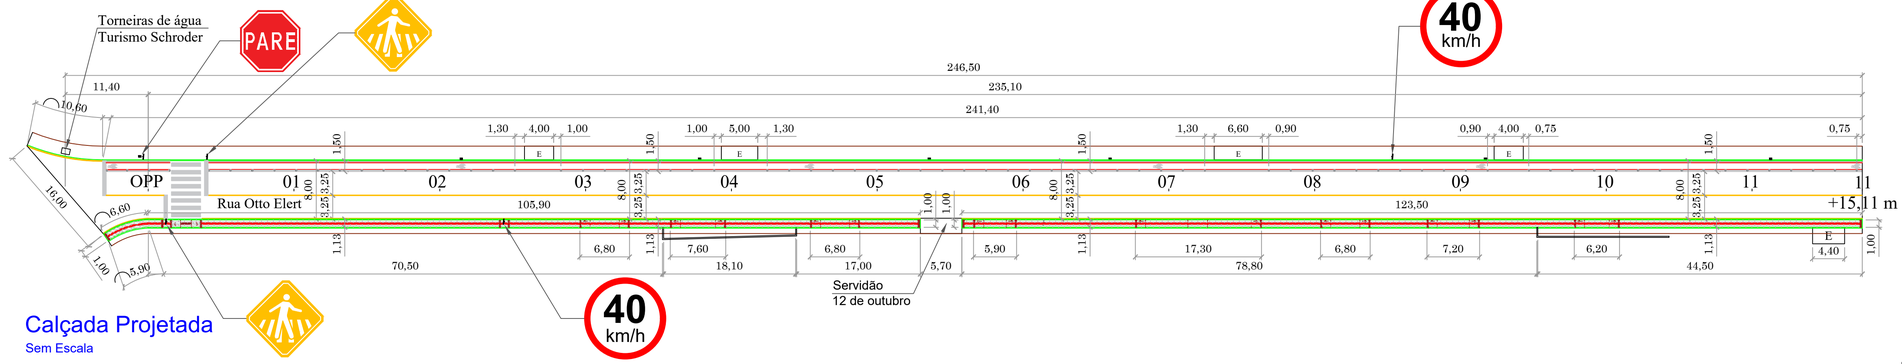


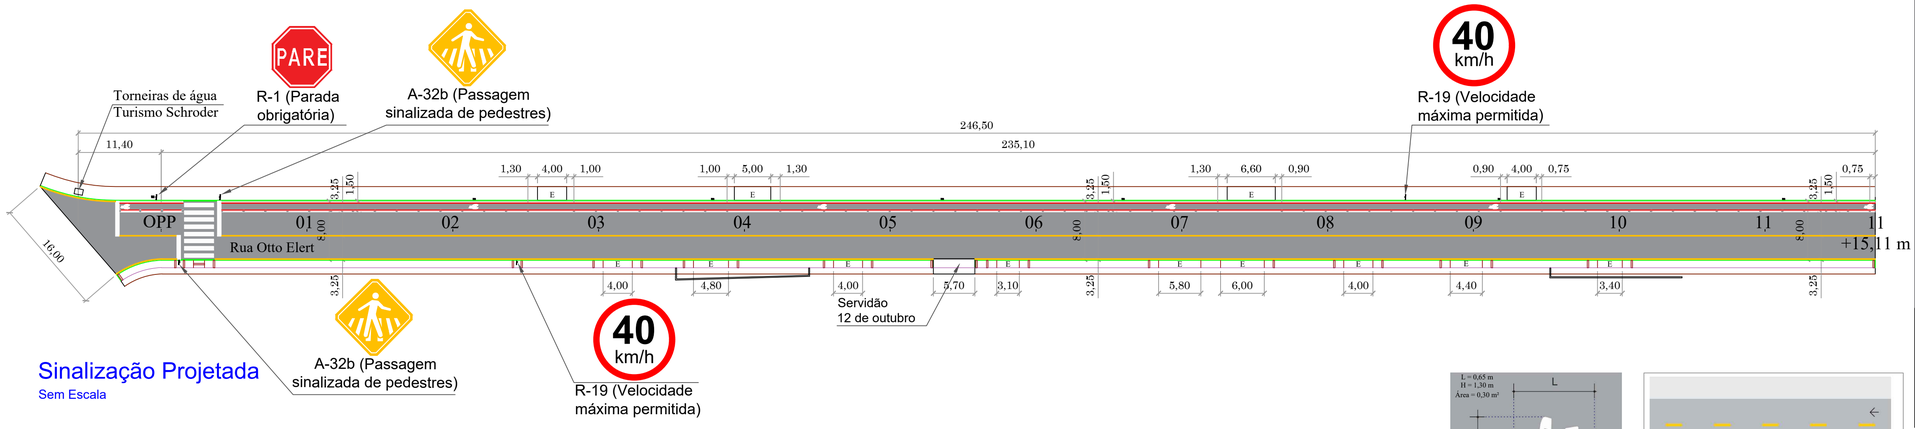


Foto 01 | Foto 02 | Foto 03 | Foto 04 | Foto 05

Interferências Existentes
Sem Escala

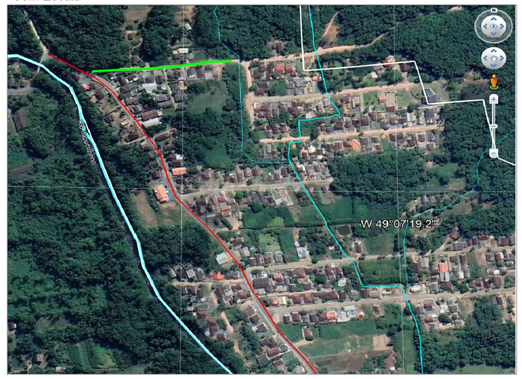


Calçada Projetada
Sem Escala



Sinalização Projetada
Sem Escala


LOCALIZAÇÃO DA RUA
Sem Escala



Rua 23 de Março — Rua Otto Elert

N


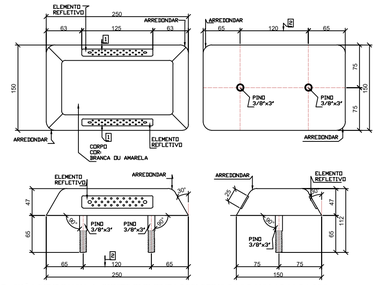
DETALHE TACHÕES BIDIRECIONAIS
Sem escala




OBS.:
1 - NO TACHÃO BIDIRECIONAL, EXISTE ELEMENTO REFLETIVO DOS DOIS LADOS DA PEÇA;
2 - DISTÂNCIA ENTRE PINOS: MEDIDA OBRIGATÓRIA DE 120 mm, DEMAIS DIMENSÕES, VARIAÇÃO DEFINIDA EM NORMA OU MEMORIAL DESCRITIVO;

DE ACORDO COM A RESOLUÇÃO DO CONTRAN Nº 160/04

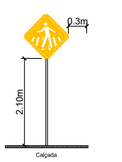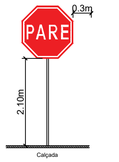
- NO TACHÃO BRANCO (PARA USO NA CICLOFAIXA) O ELEMENTO REFLETIVO VOLTADO PARA O FLUXO DE TRÁFEGO SERÁ DA COR BRANCA E NO CONTRAFLUXO SERÁ NA COR VERMELHA - ESPAÇAMENTO A CADA 3,0 m;
- NO TACHÃO AMARELO (PARA USO NA FAIXA CENTRAL) O ELEMENTO REFLETIVO SERÁ NA COR AMARELA NOS DOIS SENTIDOS - ESPAÇAMENTO A CADA 4,0 m;

PLACAS DE ADVERTÊNCIA	PLACAS DE REGULAMENTAÇÃO	
		
A-32b (Passagem sinalizada de pedestres)	R-1 (Parada obrigatória)	R-19 (Velocidade máxima permitida)

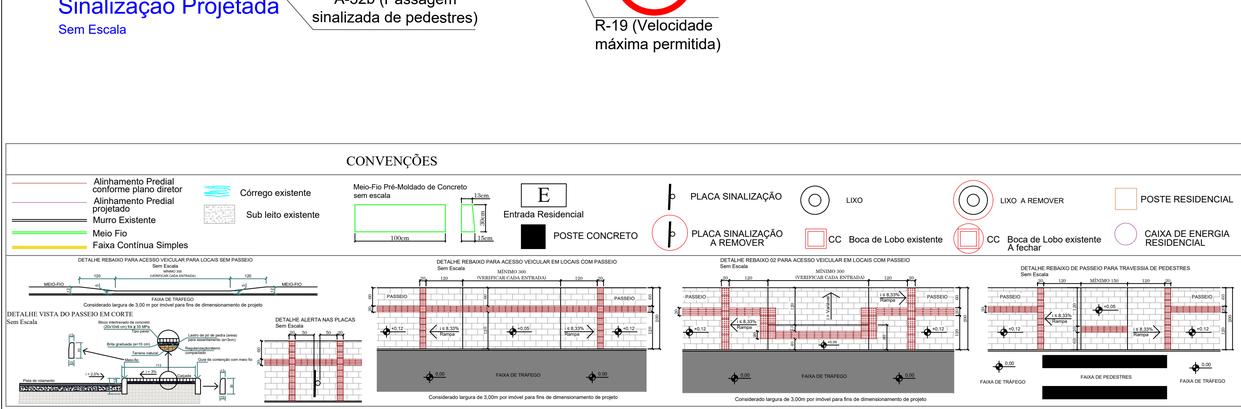
Observação:
* Altura das placas mínimo 2,10m em relação ao solo;
* Inclinação entre 93º e 95º em relação ao eixo da via;
* Placa PARE no máx. a 10,0m de distância do bordo da pista perpendicular.



CALÇADAS	
Área de Paver =	184,55 m²
Área de Direcional =	45,23 m²
Área de Alerta =	5,30 m²
Guia de Meio-Fio para Contensão Lateral =	239,00 m
Meio-Fio da Pista =	488,00 m
Bocas de lobo existentes a fechar =	01

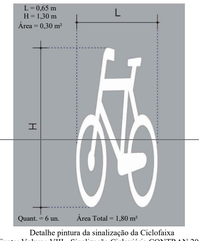

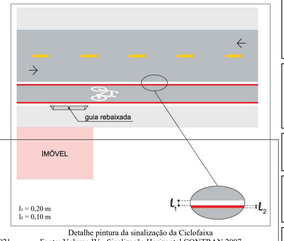Detalhe pintura da sinalização da Ciclofaixa
Fonte: Volume VIII - Sinalização Cicloviária CONTRAN 2021



Detalhe pintura da sinalização da Ciclofaixa
Fonte: Volume IV - Sinalização Horizontal CONTRAN 2007

SINALIZAÇÃO	Rua Otto Elert	QUADRO TÉCNICO	Rua Otto Elert
PLACAS (un):	05	EXTENSÇÃO (m):	246,50
FAIXA CONTÍNUA SIMPLES/10 cm (m):	234,80 (23,48 m²)	LARGURA PISTA ROLAMENTO (m):	6,50
FAIXA DE CONTENÇÃO (un - m²):	1,00 (2,40 m²)	CICLOFAIXA (m):	1,50
FAIXA TRAVESSIA DE PEDESTRES (un - m²):	1,00 (20,05 m²)	ÁREA PISTA (m²):	1.880,90
FAIXA DE BORDO AMARELA/10 cm (m):	241,30 (24,13 m²)	ÁREA ACOSTAMENTO (m²):	0,00
FAIXA DE BORDO BRANCA/20 cm (m):	471,30 (94,26 m²)	EMBOCADURA (m²):	102,39
FAIXA DE CICLOFAIXA/10 cm:	471,30 (47,13 m²)	ÁREA TOTAL Á PAVIMENTAR (m²):	1.983,29
TACHÕES CICLOFAIXA (un):	75		
PINTURA BICICLETA CICLOFAIXA (un - m²):	6 - 1,80 m²		

ESTADO DE SANTA CATARINA
MUNICÍPIO DE SCHROEDER
SECRETARIA DE OBRAS E SERVIÇOS URBANOS

PAVIMENTAÇÃO ASFÁLTICA
Rua Otto Elert

ESPECIFICAÇÃO: Locação Existente, Interferências Existentes, Calçada projetada, Sinalização Projetada e Localização da Rua.

TRECHOS: Rua Otto Elert - Estaca 0PP à Estaca 11 + 15,11 m
Embocadura 01 - 102,39 m²

EXTENSÃO TOTAL/ÁREA TOTAL:	ESCALA:	DATA:	DESENHO:
246,50 m / 1.983,29 m²	Indicada	maio/2022	Ruan

RESP. TÉCNICO:	PROPRIETÁRIO:	FOLHA Nº:
Ruan Gustavo Motta Eng. Civil CREA/SC - 182971-0	Felipe Voigt Prefeito Municipio de Schroeder	01/04