



Drenagem Projetada


Sem Escala

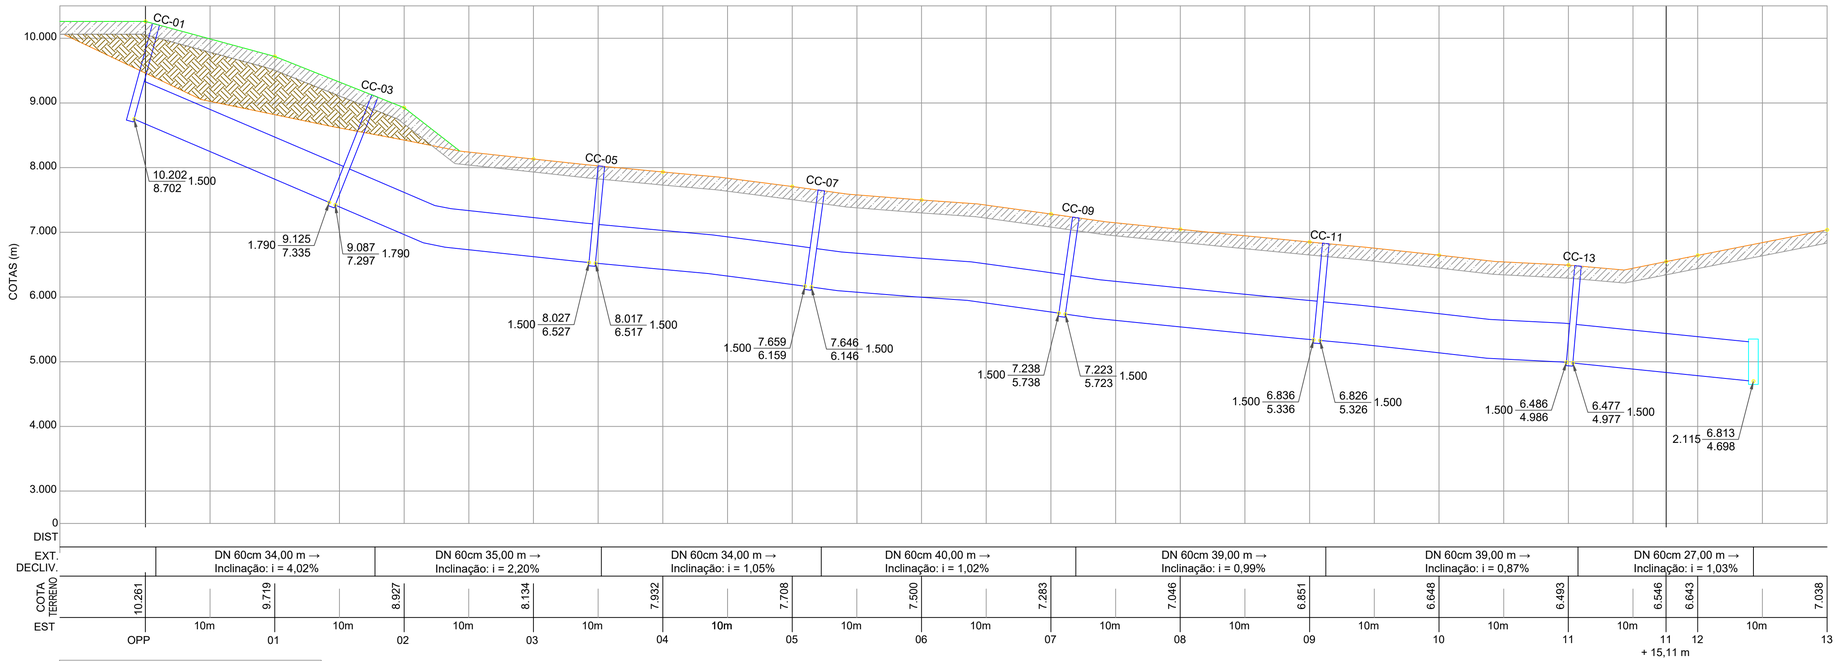

LEGENDA
- Perfil Existente
- Greide Projetado
- Regularização Subleito com seixo esp.: 20cm
- Área de Aterro

DETALHE PARA BOCA DE BUEIRO SIMPLES TUBULAR DE CONCRETO TIPO B-1 (BSTC)

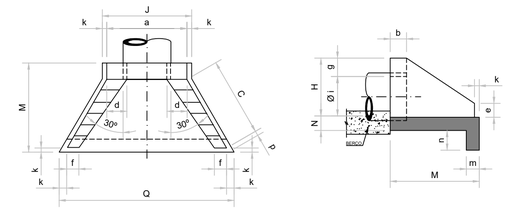


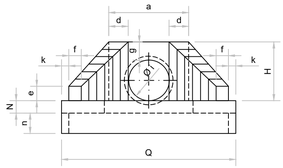



NOTAS:
1 - Medidas em metro, exceto onde indicado;
2 - As bocas deverão ser em concreto ciclópico constituído de 70% de de concreto com Fck > 15 MPa (150 kgf/cm²) e 30% de pedra de mão.

Ø i (m)	TABELA DE DIMENSÕES (m) P/ BSTC														
	a	b	C	d	e	f	g	k	J	H	M	N	m	n	Q
0,40 / 0,60	1,20	0,20	1,20	0,30	0,45	0,15	0,40	0,10	1,40	1,00	1,50	0,30	0,30	0,30	2,30
0,80	1,60	0,30	1,45	0,40	0,50	0,20	0,40	0,10	1,60	1,20	1,90	0,30	0,30	0,40	2,75
1,00	2,00	0,40	1,65	0,50	0,75	0,25	0,45	0,10	2,20	1,45	2,30	0,30	0,30	0,60	3,60
1,20	2,40	0,50	1,90	0,60	0,90	0,35	0,60	0,10	2,60	1,70	2,70	0,30	0,30	0,60	4,25
1,50	2,80	0,60	2,30	0,70	1,20	0,45	0,70	0,10	3,10	2,20	3,10	0,40	0,40	0,70	4,90

DETALHE CORTE

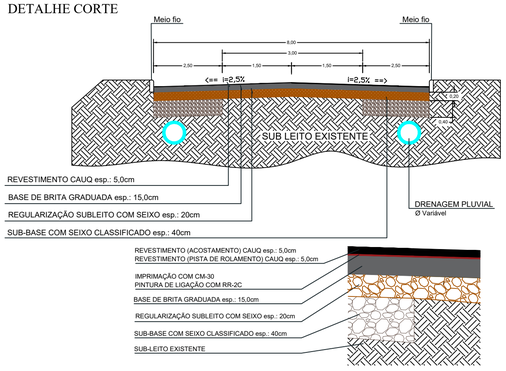

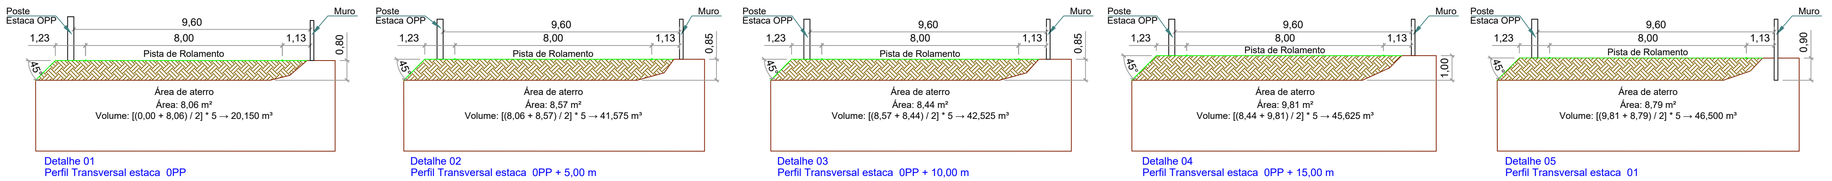

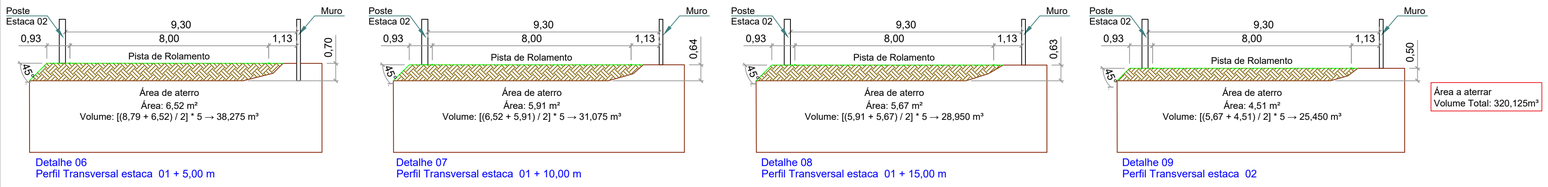

Área a aterrar
Volume Total: 320,125m³



CONVENÇÕES

- CT / CF — E — Cota Terreno / Cota Fundo — Escavação
- Córrego existente
- POSTE CONCRETO
- CL — Caixa de ligação
- CC — Caixa coletora
- Alinhamento Predial conforme plano diretor
- Murro Existente
- Meio Fio
- Tubulação
- Tubulação (EXISTENTE)
- E — Entrada Residencial
- Área de Aterro

QUADRO TÉCNICO	Rua Otto Elert	DRENAGEM	Rua Otto Elert
EXTENSÇÃO (m):	246,50	TUBO Ø 30 (m):	0,00
LARGURA PISTA ROLAMENTO (m):	6,50	TUBO Ø 40 (m):	228,00
CICLOFAIXA (m):	1,50	TUBO Ø 60 (m):	249,00
ÁREA PISTA (m²):	1.880,90	TUBO Ø 80 (m):	0,00
ÁREA ACOSTAMENTO (m²):	0,00	CAIXA COLETORA (un):	14
EMBOCADURA (m²):	102,39	CAIXA DE LIGAÇÃO (un):	01
ÁREA TOTAL À PAVIMENTAR (m²):	1.983,29	BOCA DE BUEIRO B-1 (un):	01

ESTADO DE SANTA CATARINA
MUNICÍPIO DE SCHROEDER
SECRETARIA DE OBRAS E SERVIÇOS URBANOS

PAVIMENTAÇÃO ASFÁLTICA

Rua Otto Elert

ESPECIFICAÇÃO: Drenagem Projetada, Perfis e Detalhes

TRECHOS: Rua Otto Elert - Estaca 0PP à Estaca 11 + 15,11 m
Embocadura 01 - 102,39 m²

EXTENSÃO TOTAL/ÁREA TOTAL:	ESCALA:	DATA:	DESENHO:
246,50 m / 1.983,29 m²	Indicada	maio/2022	Ruan

RESP. TÉCNICO:
Ruan Gustavo Motta
Eng. Civil CREA/SC - 182971-0

PROPRIETÁRIO:
Felipe Voigt
Prefeito
Município de Schroeder

FOLHA Nº:
02/04